

WSF – Zustand Brückengeländer



STREBE -
PFEILER

ANSICHT
NORDEN M 1:10

**BEFESTIGUNG
BRÜSTUNGSELEMENTE**
AM PFOSTEN M 1:5

ZU BEACHTEN IST AUCH DER DETAILPLAN BLATT NR.7
DES ING. BÜRO BLÜMLE ÜBER DIE AUSBILDUNG DER

FICHTEHOLZ, GÜTEKLASSE II NACH DIN 4074
KEUFEI GESCHNITTEN, GEHOBELT UND
SCHARFKANTIG

WBE # 12 NOV 40
EN.
28mm GEHOEBTE N+F BREITER
IN DIAGONALER ANORDNUNG MIT
RESORZIN/HARZ-LEIM IN LÄNGSRIHTEN
DES OBER- UND UNTERGESSES

RESORZINHAFT-LEIM VERLEIMT


~~12.11.14~~ 12.11.14a
AUSSTÜBELN - HOLZFASERERHÜHUNG
BEACHTEN!

WASSERDICHE LANGLOCHBOHRUNGEN 60/25mm
IM HOLZ FÜR EVENT. AUSRICHTARBEITEN
(BRÄUKE Ø 12 IN 4 HÖ.
SPEZ. RICHTUNG BENUTZEN!)

DETAIL PFOSTEN M 1:5

SAMTLICHE MASSE SIND AM BAU
VERANTWORTLICH ZU PRÜFEN
KLARHEITEN SIND MIT DER BAULEITUNG
ABZUSPRECHEN!


[illegible]

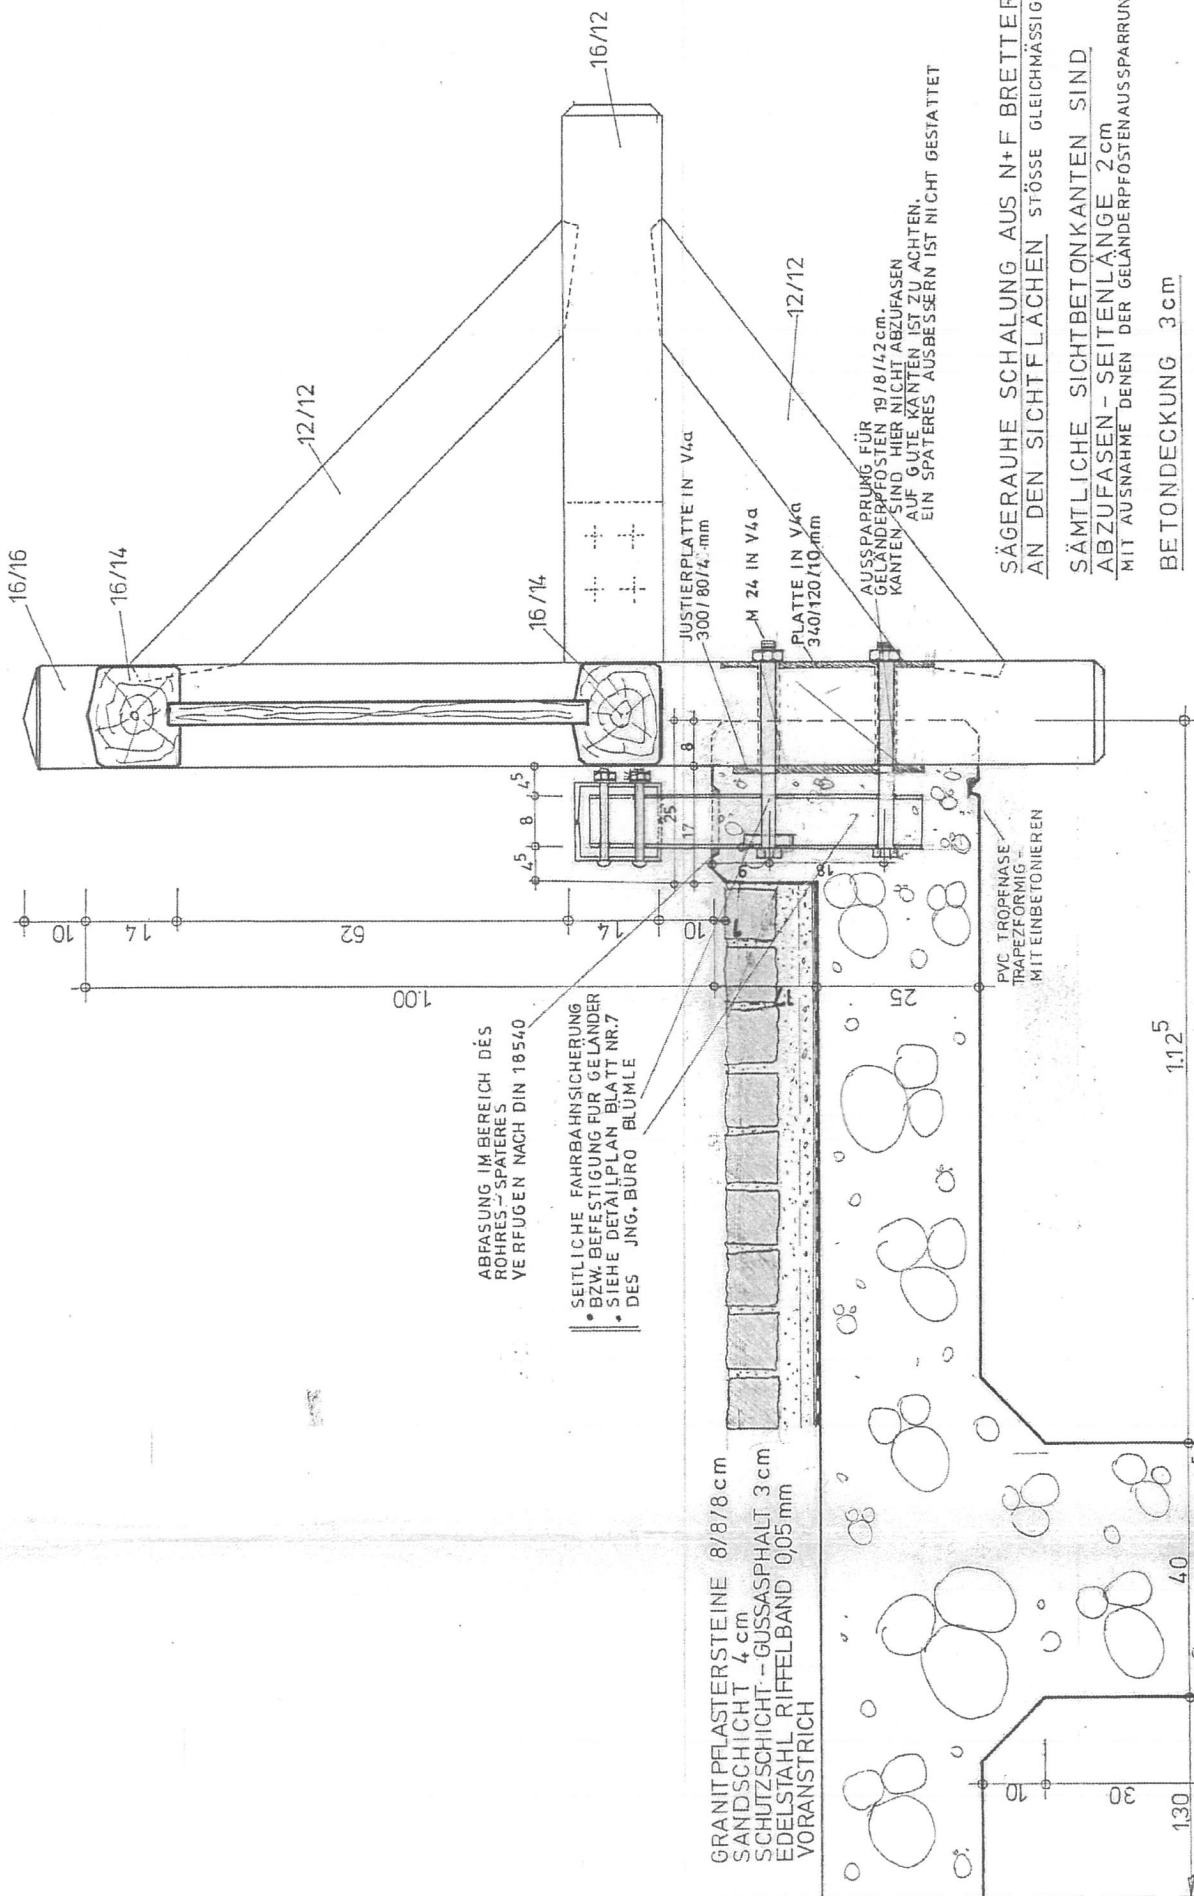

SÄGERAUHE SCHALUNG AUS N+F BRETTERN
AN DEN SICHTFLÄCHEN STÖSSE GLEICHMÄSSIG VERSETZT

SÄMTLICHE SICHTBETONKANTEN SIND
ABZUFÄSEN - SEITENLÄNGE 2 cm
MIT AUSNAHME DENEN DER GELÄNDERPFÖSTENAUSSPARRUNG

BETONDECKUNG 3 cm

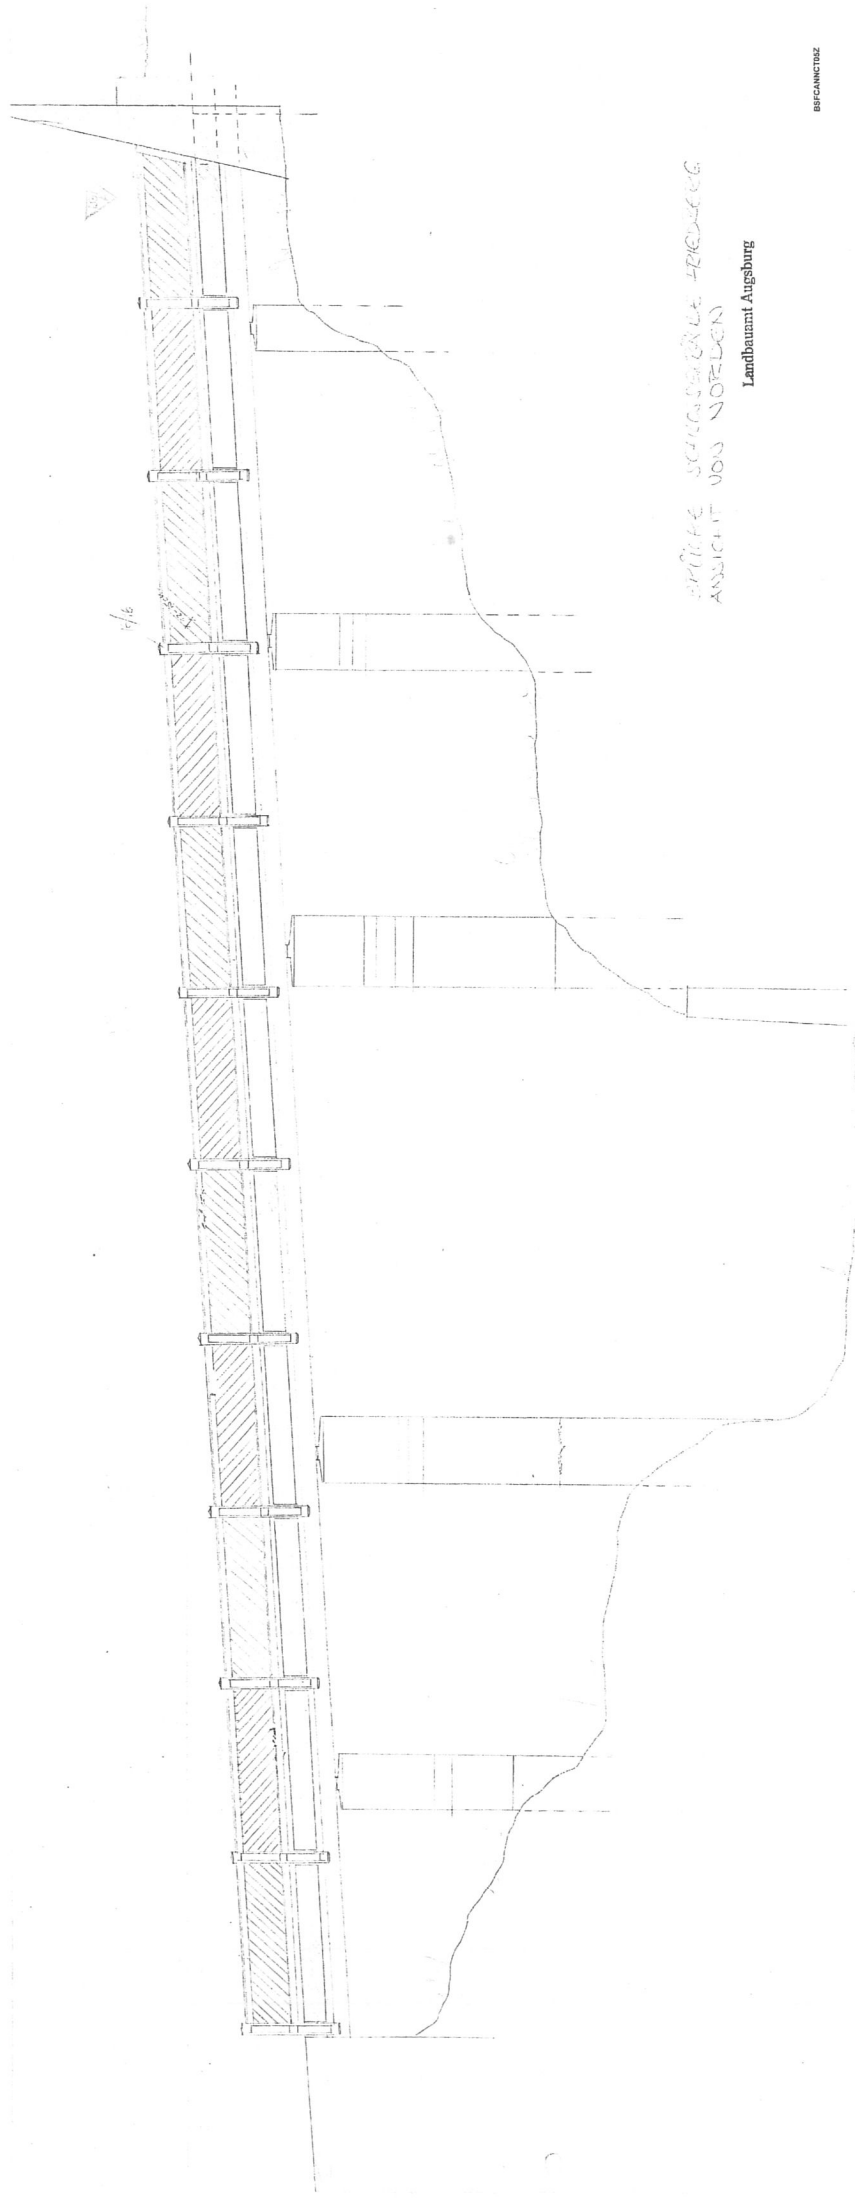

ANSICHT VON NOEDEN
Landbaunt Augsburg