


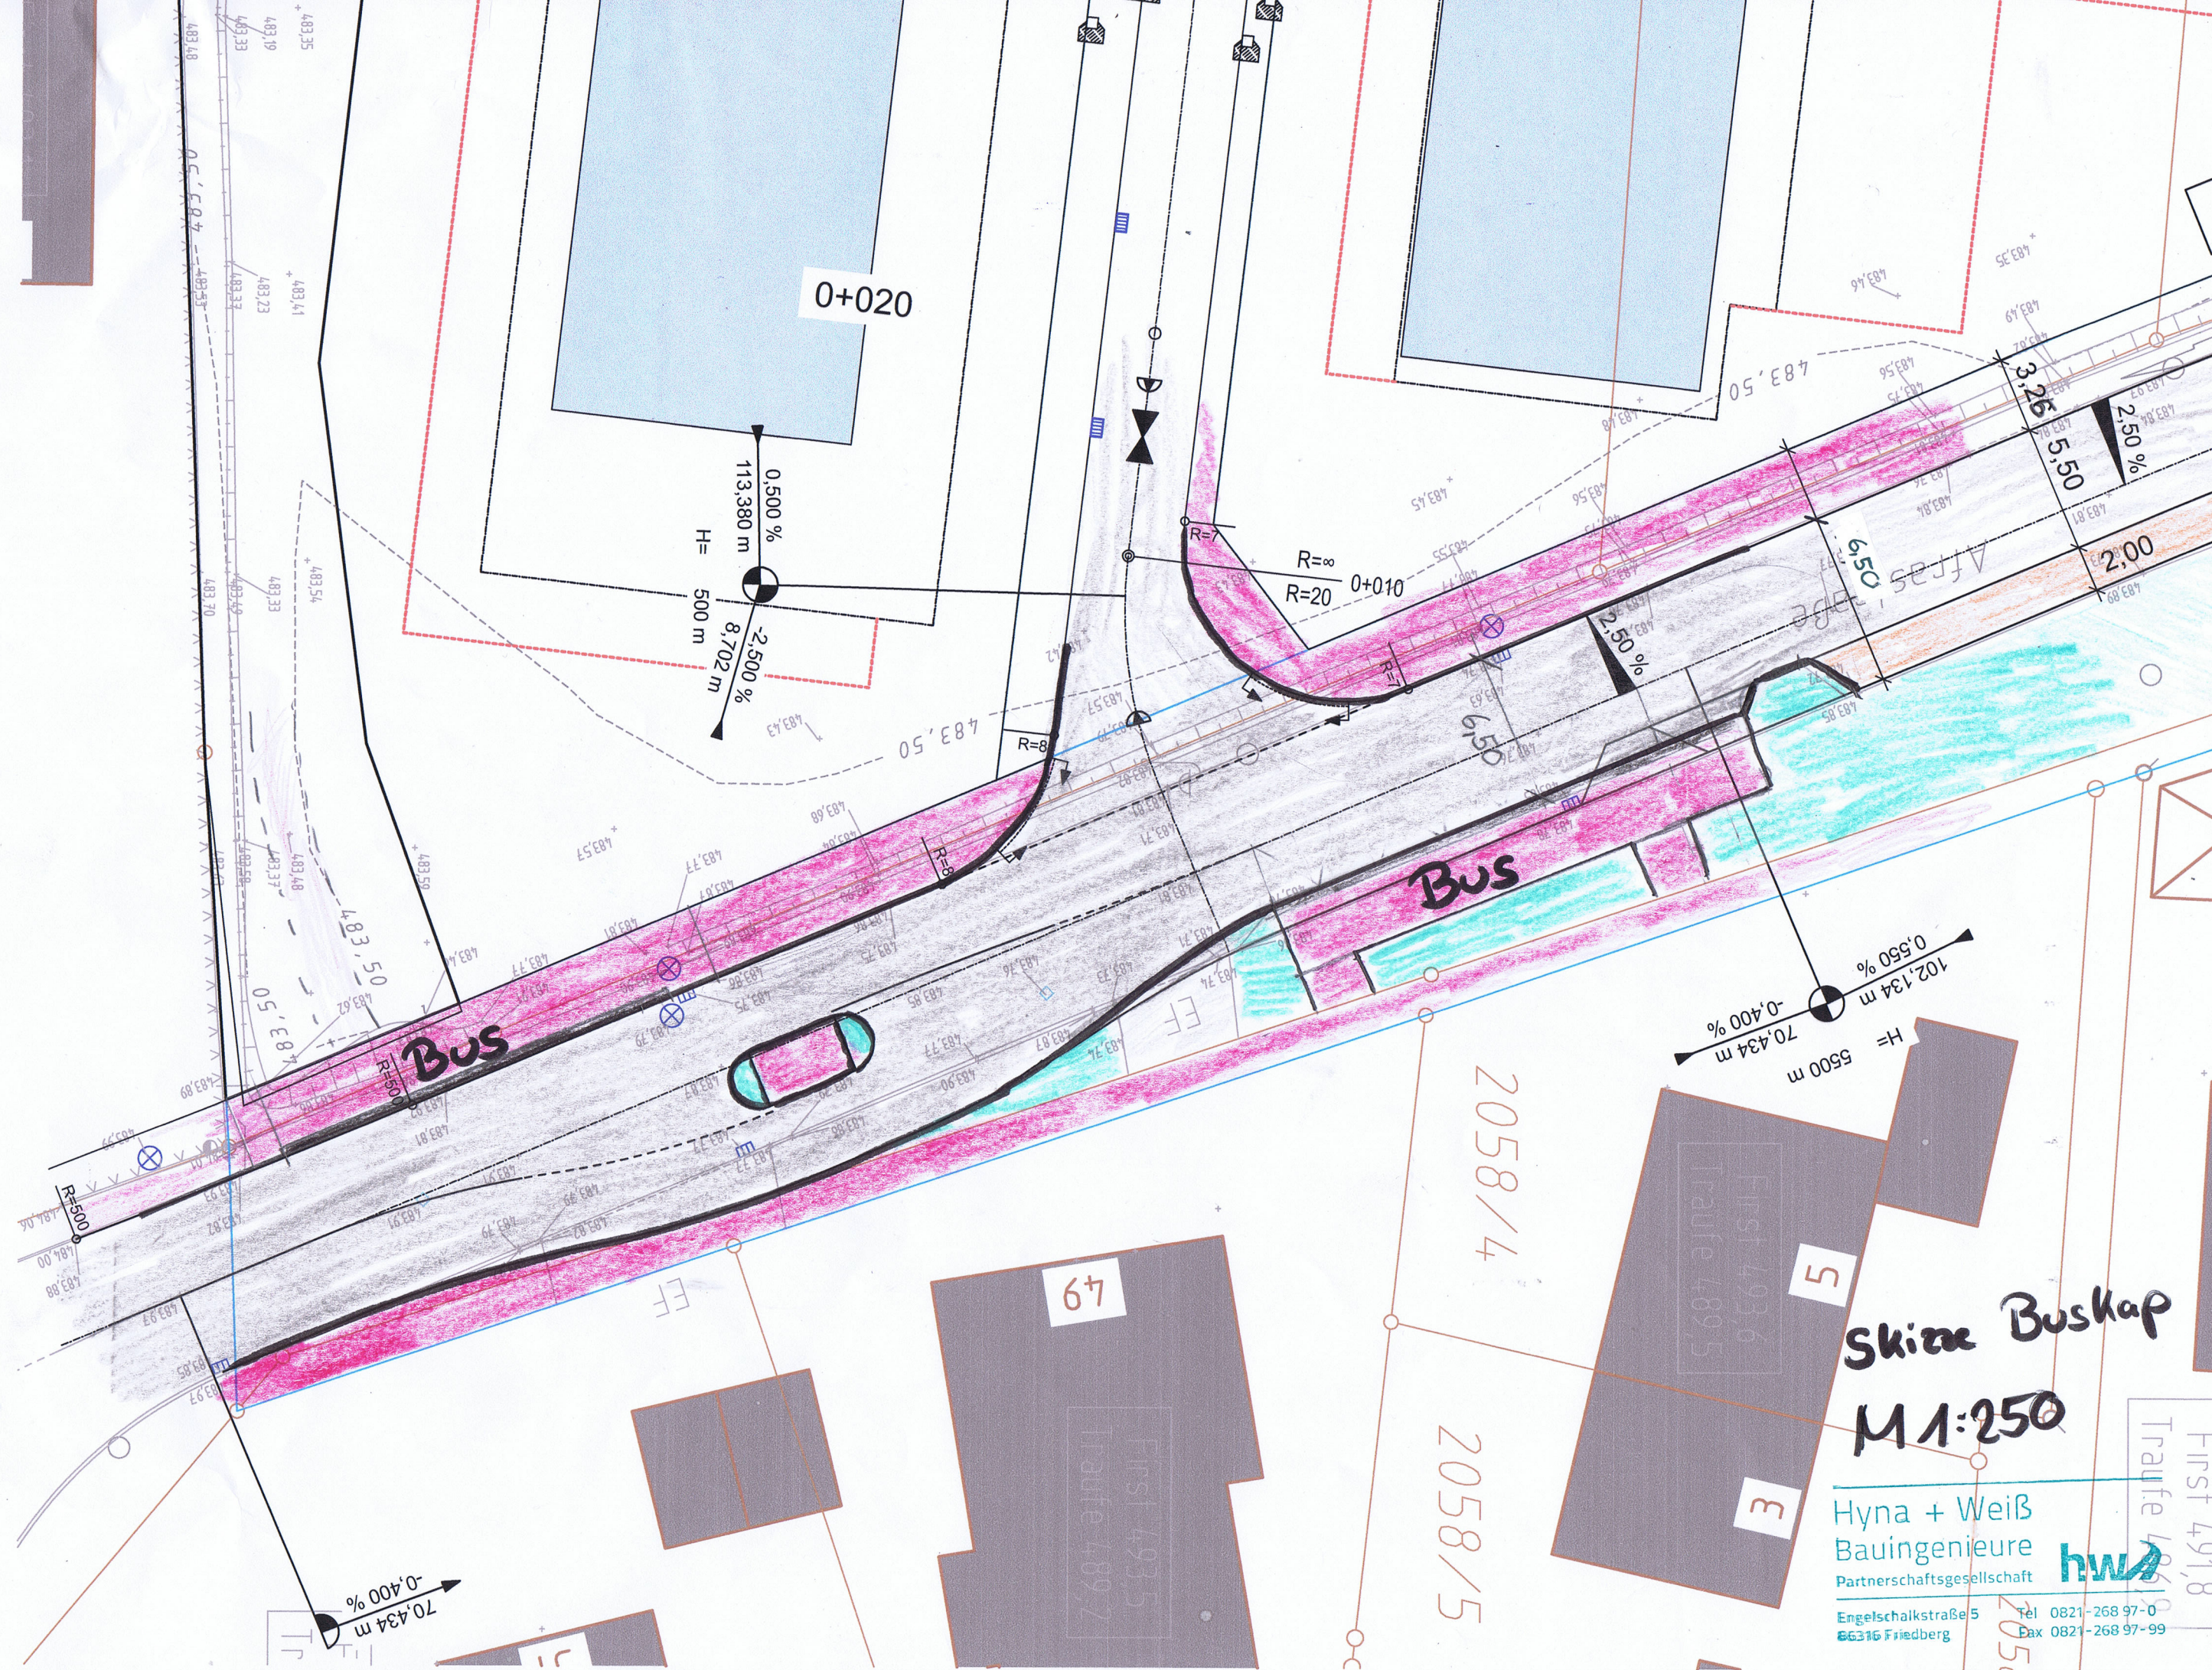

Skine Buskap
M1:250

Hyna + Weiß
Bauingenieure
Partnerschaftsgesellschaft

Engelschalkstraße 5 Tel 0821-268 97-0
86316 Friedberg Fax 0821-268 97-99