


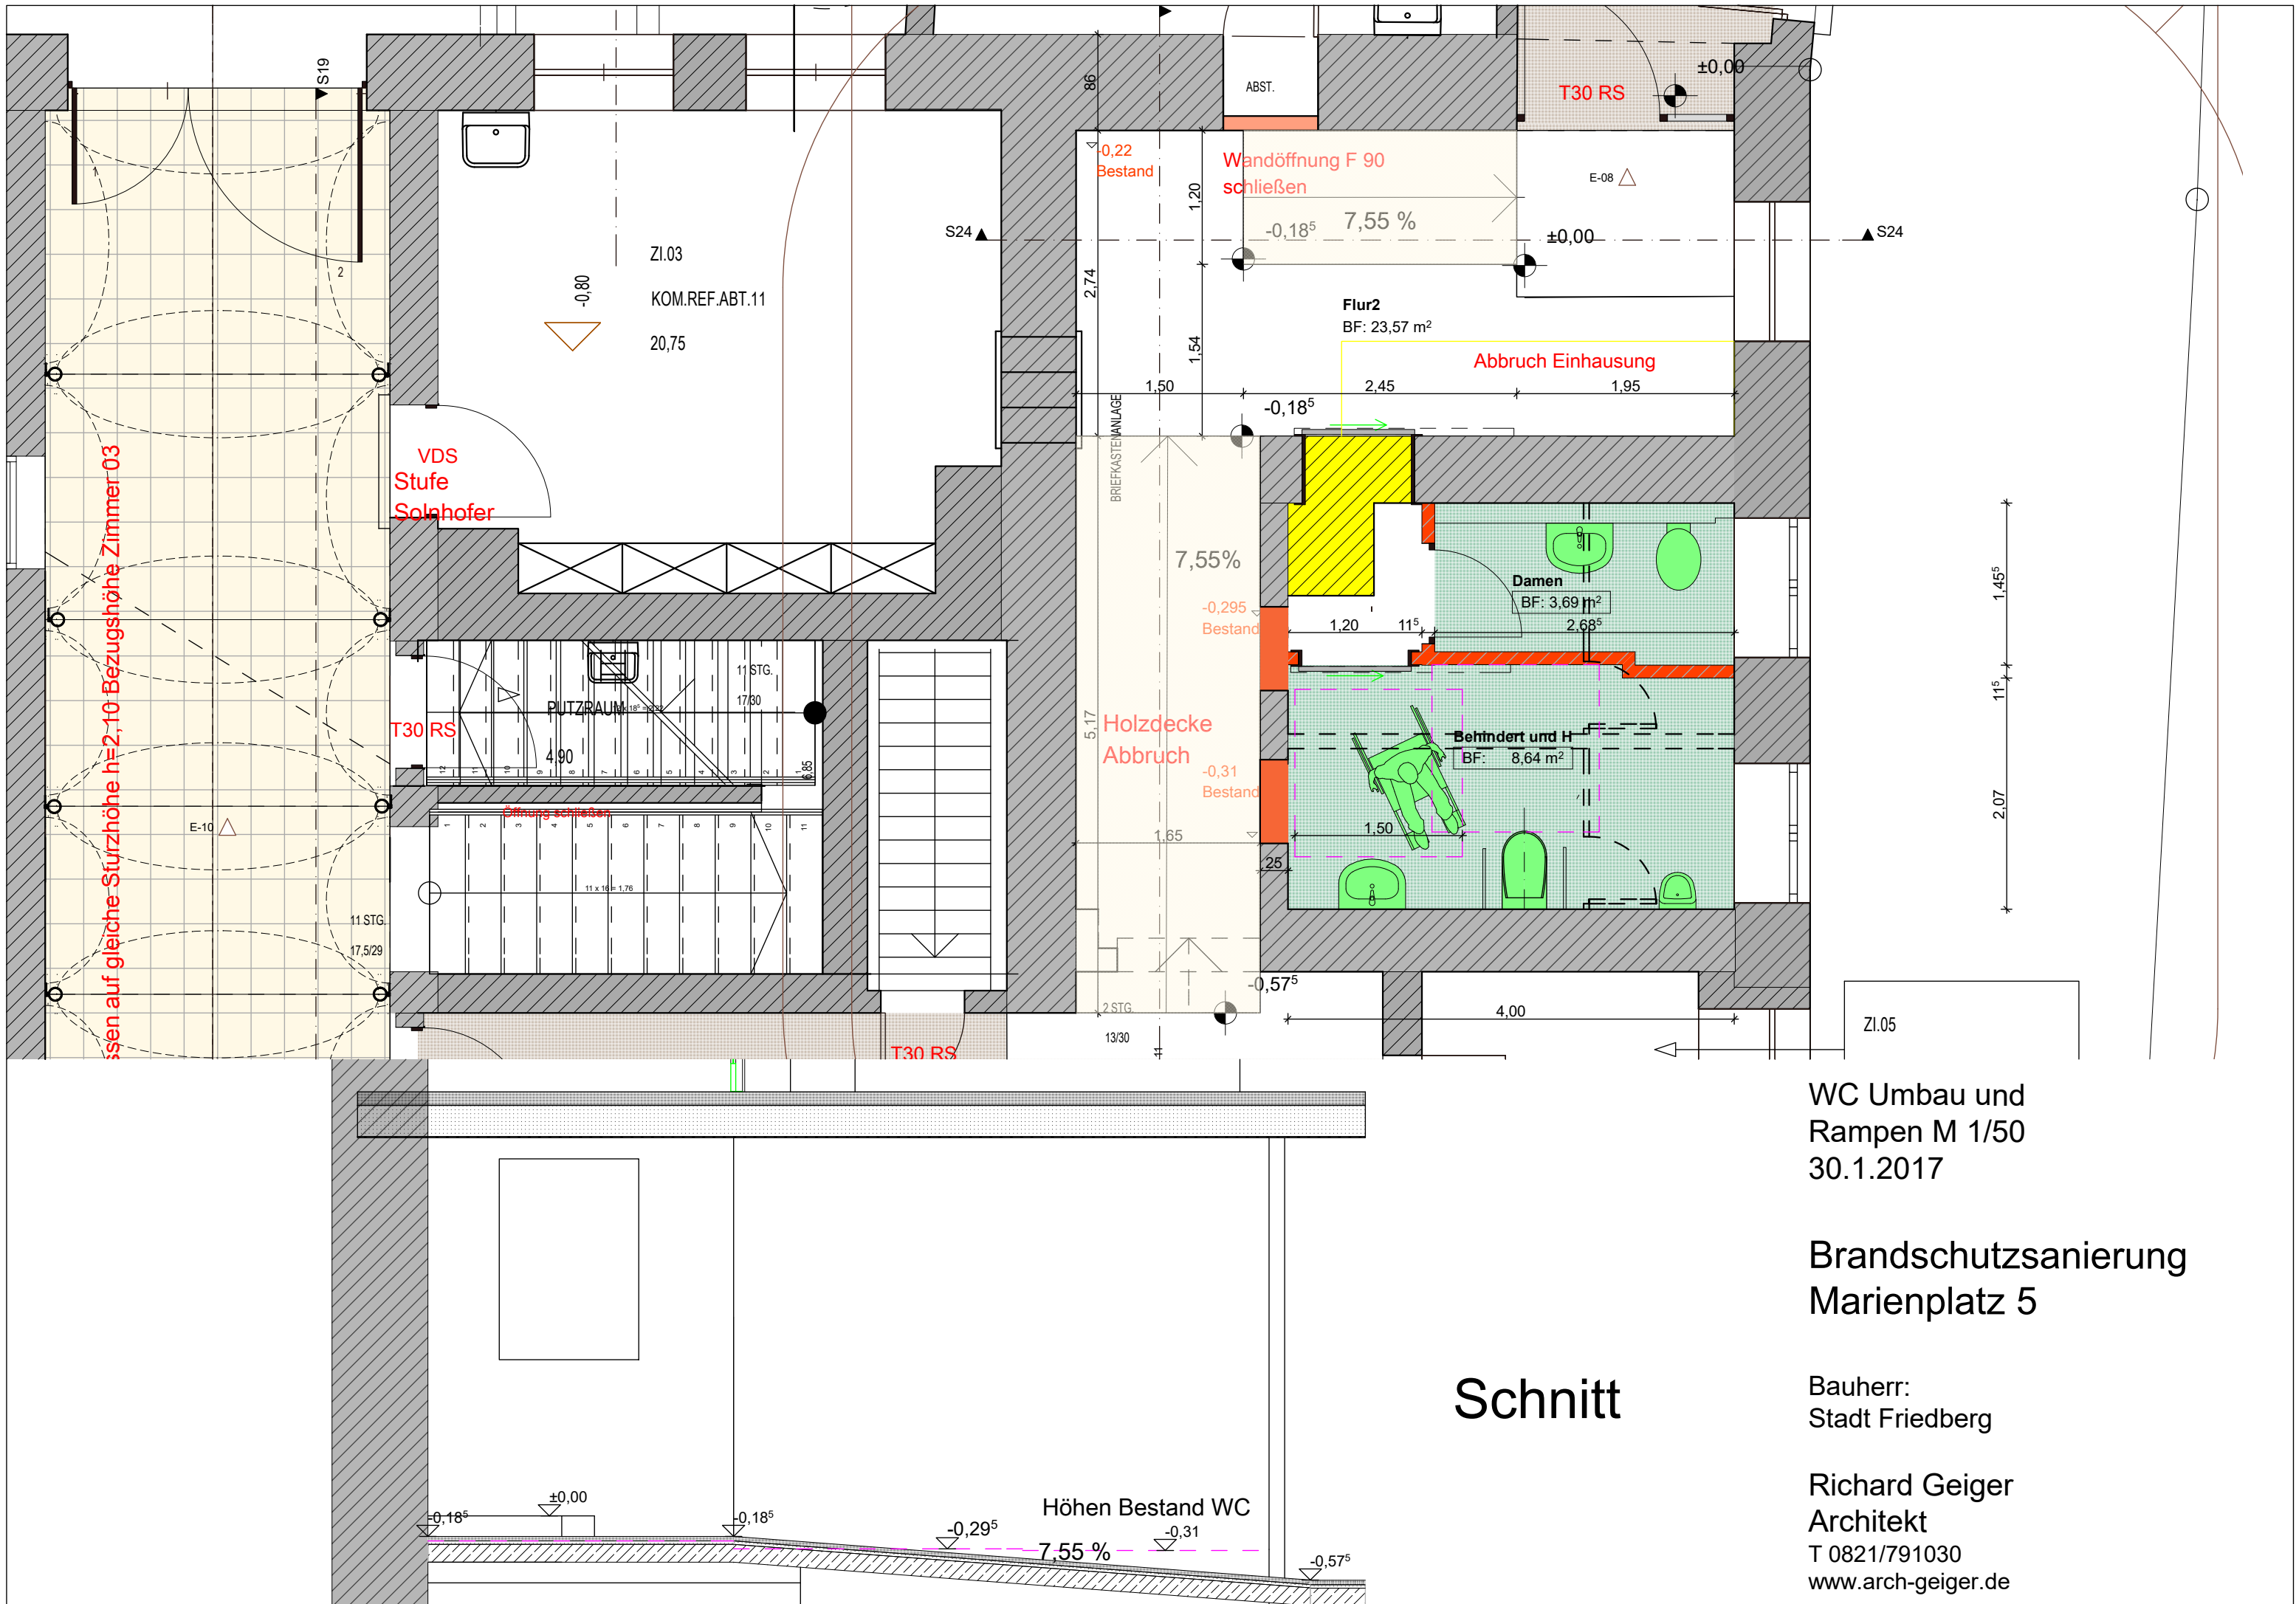

WC Umbau und
Rampen M 1/50
30.1.2017

Brandschutzsanierung
Marienplatz 5

Bauherr:
Stadt Friedberg

Richard Geiger
Architekt
T 0821/791030
www.arch-geiger.de