Neubau von städtischen Wohnungen im Baugebiet 92 westlich der Afrastraße

20.03.2017

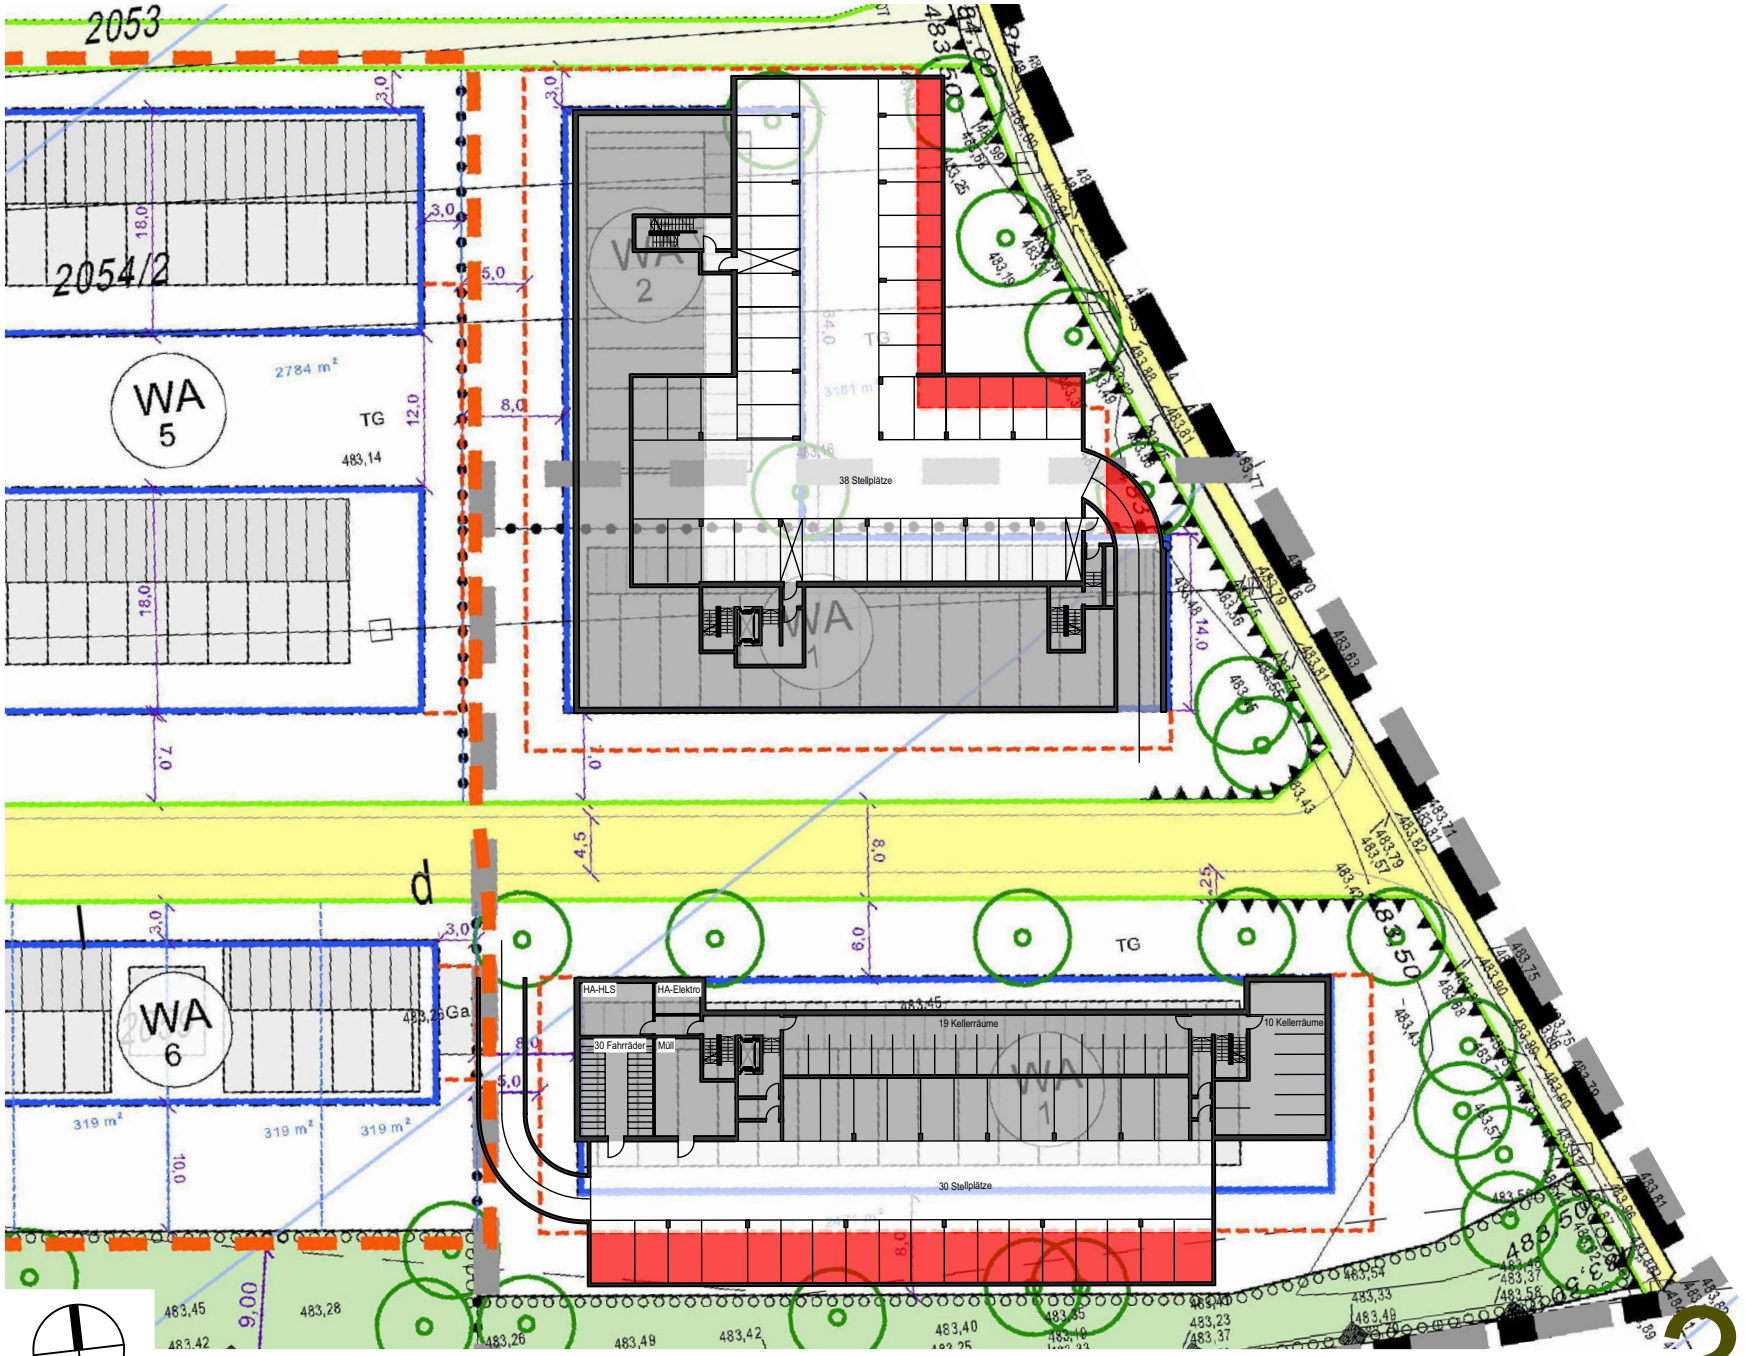

Untersuchung - Abweichung BP - Tiefgarage

3+ architekten
glogger.müller.blasi

Neubau von städtischen Wohnungen im Baugebiet 92 westlich der Afrastraße
16.03.2017

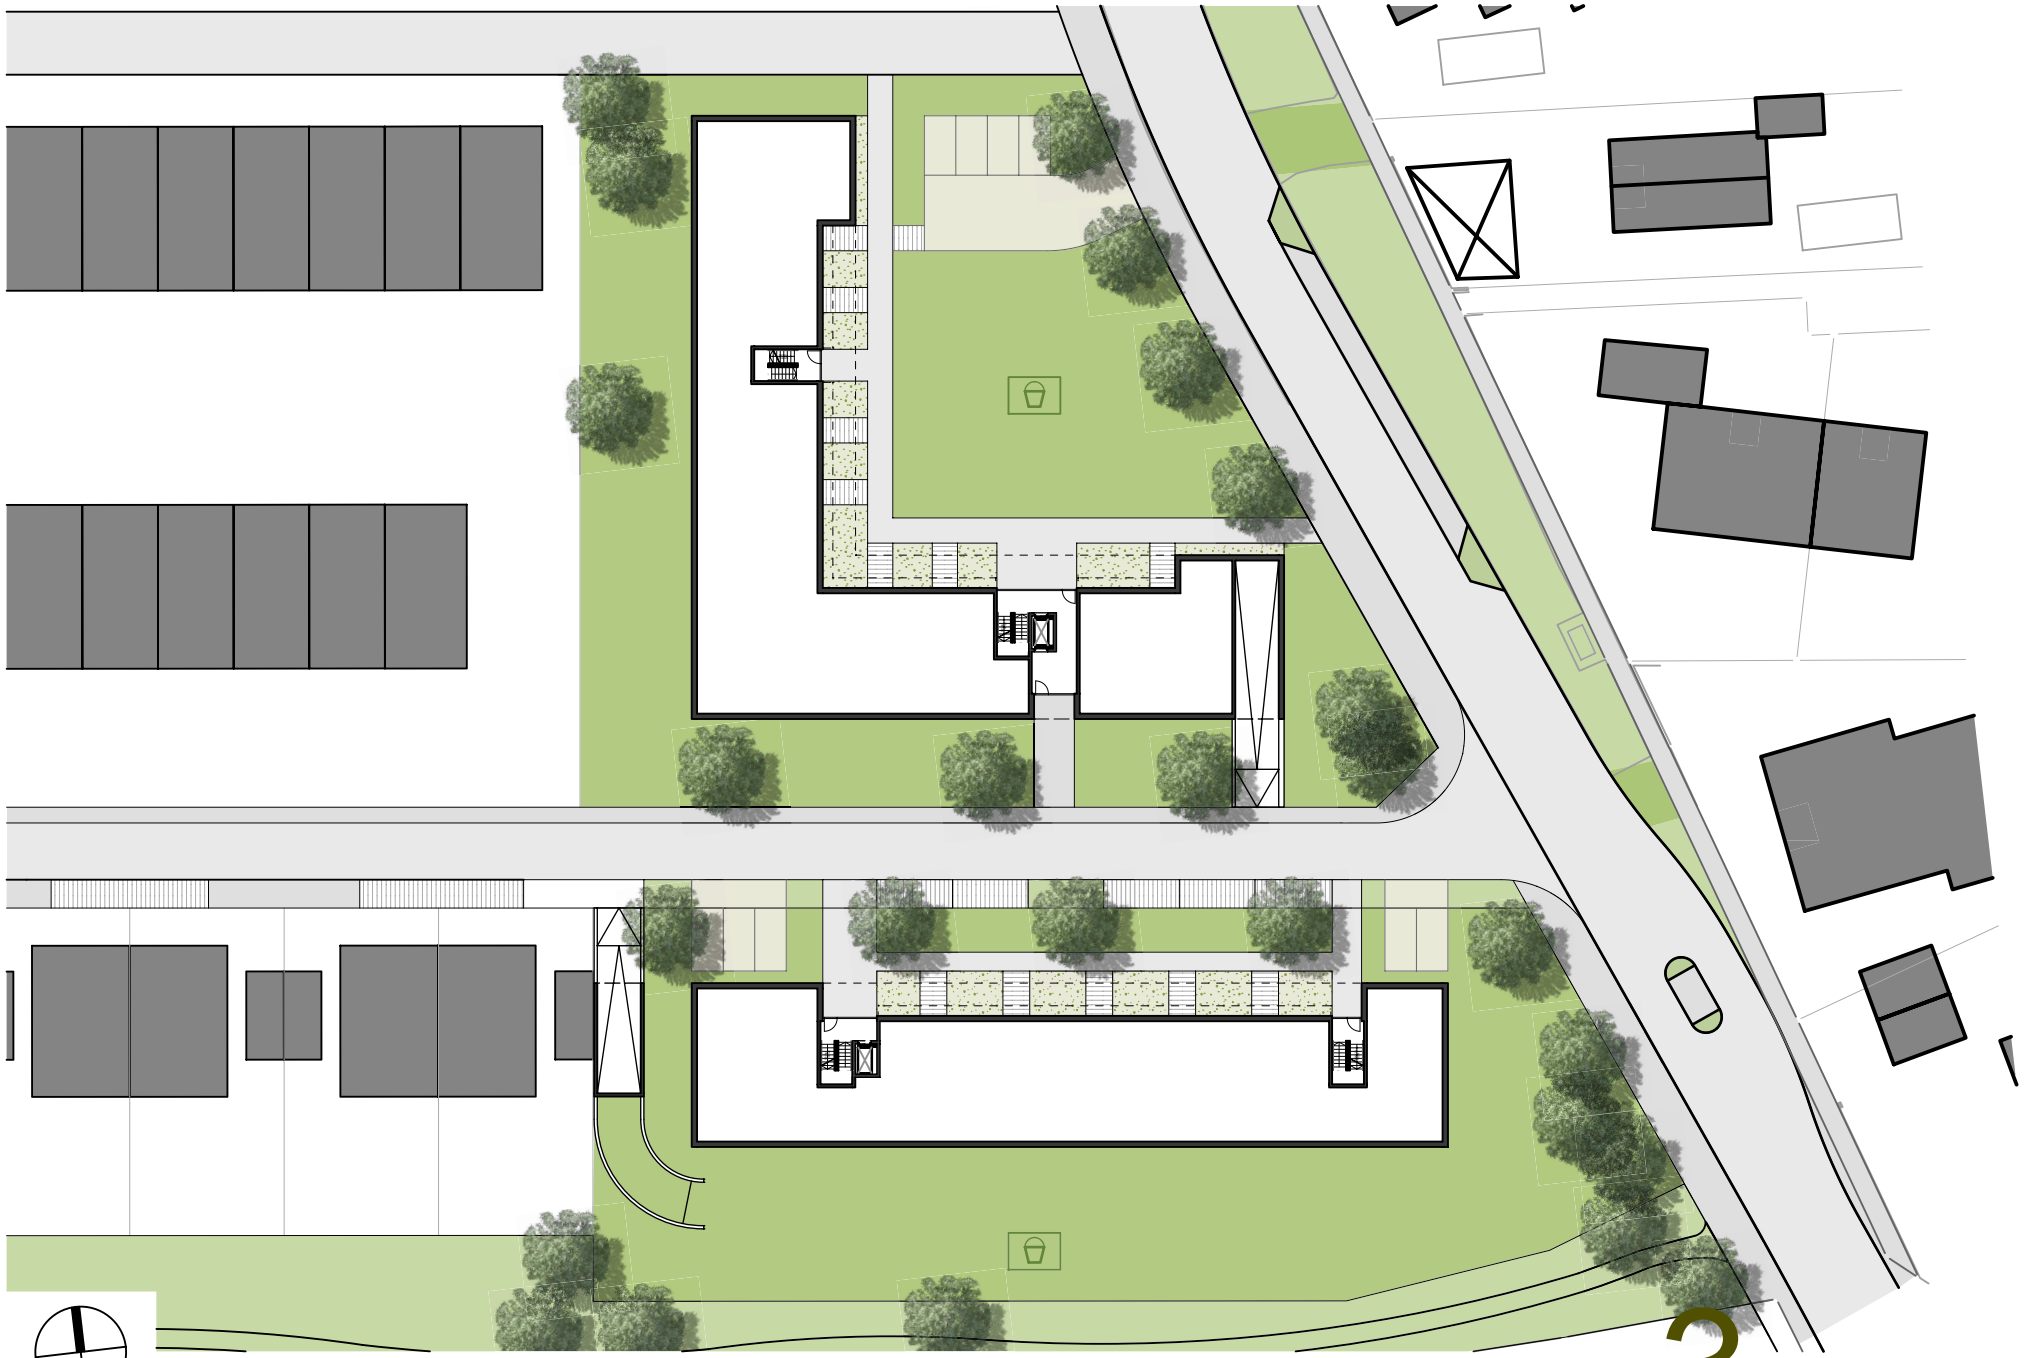

Untersuchung - Grundriss Erdgeschoss + Aussenanlagen

3+architekten
glogger.müller.blasi