


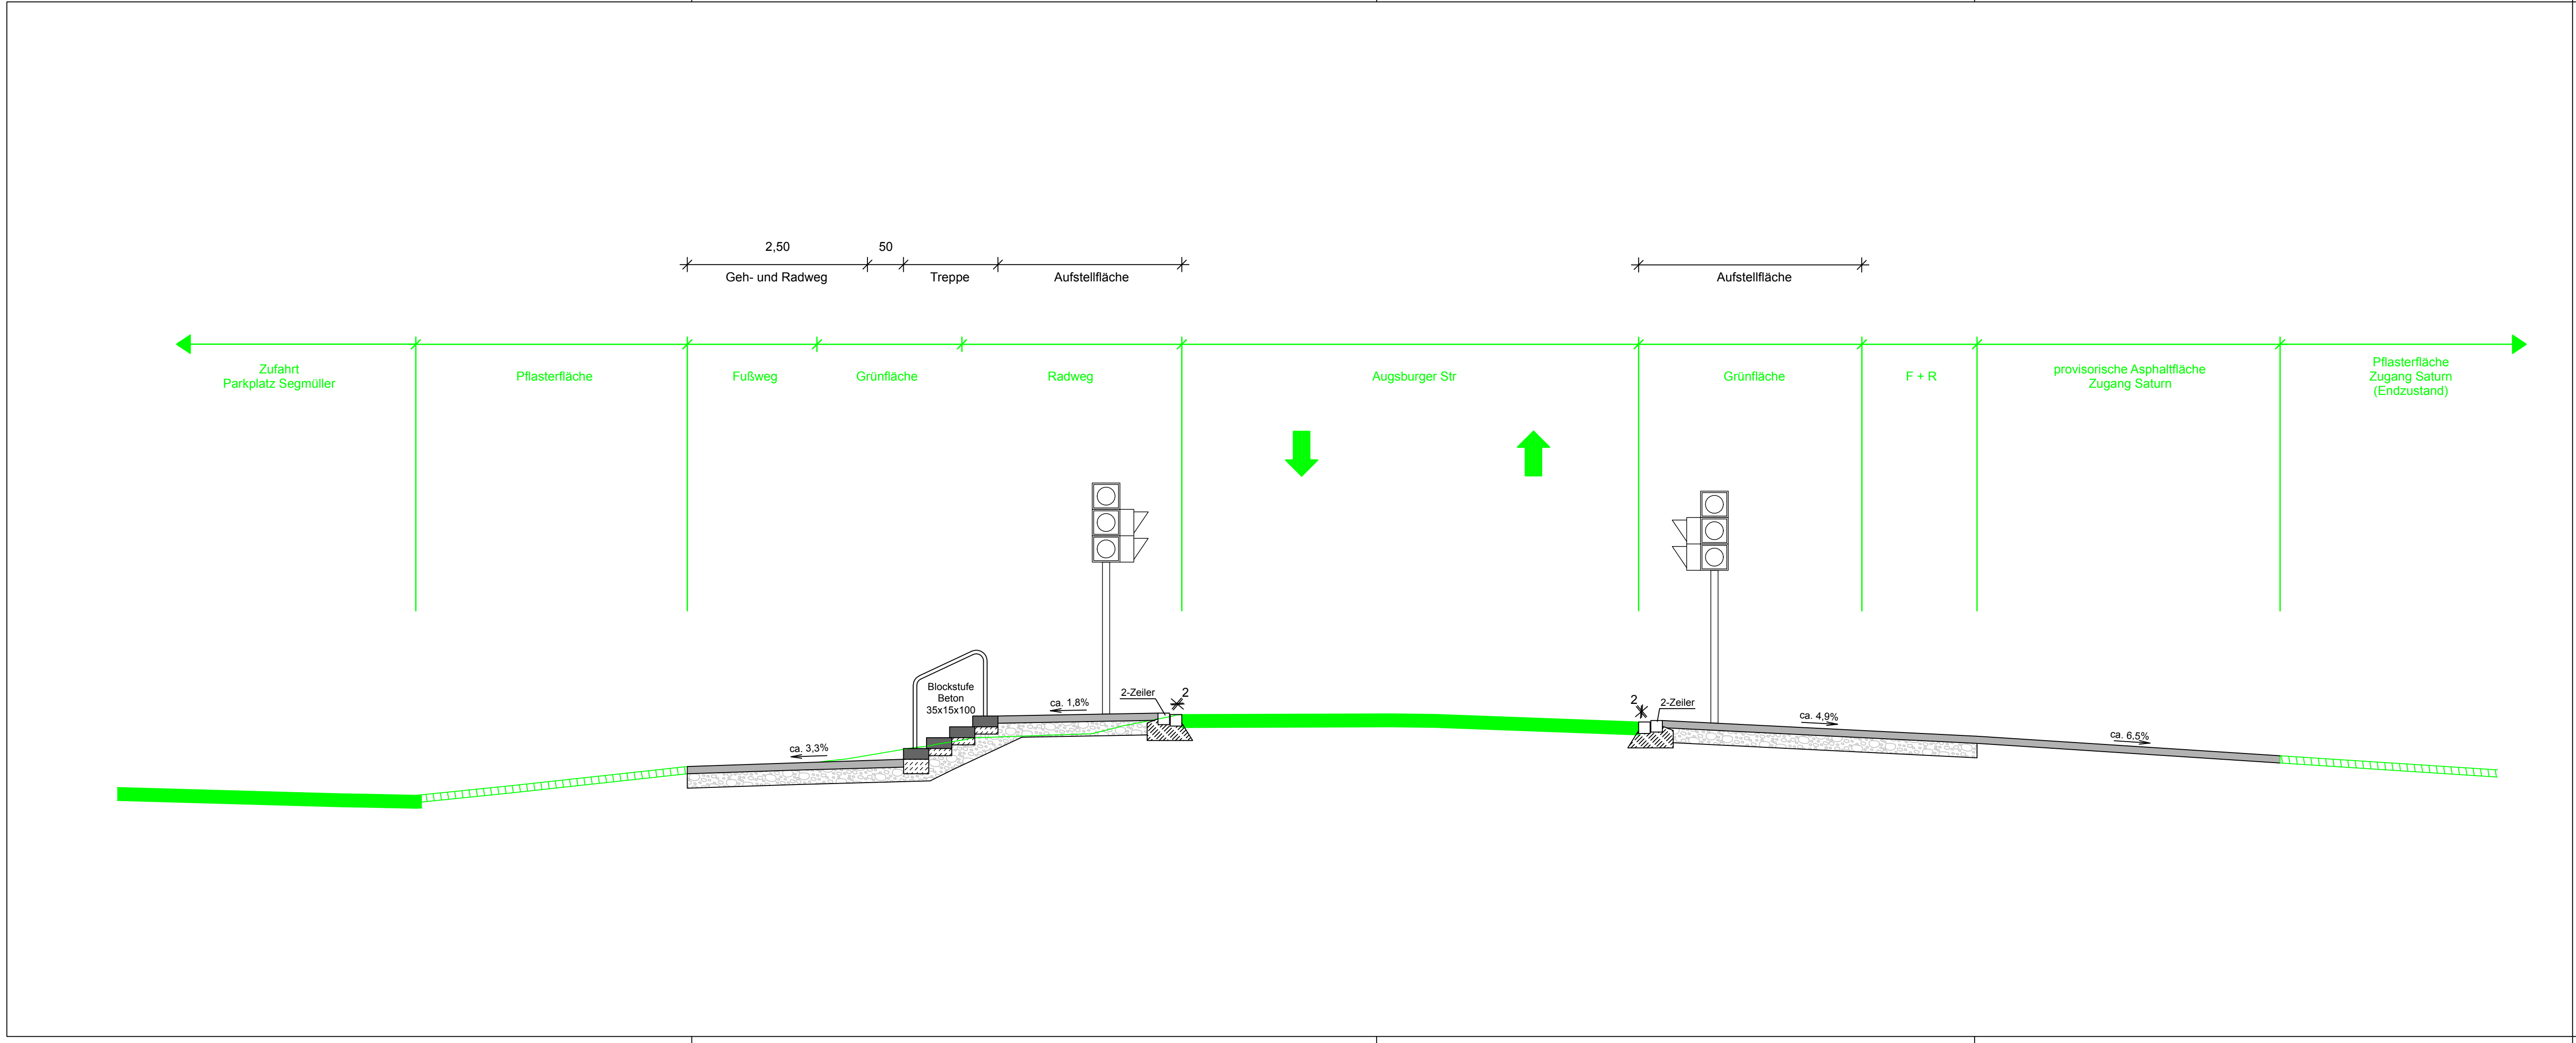

Hyna + Weiß

Bauingenieure

Partnerschaftsgesellschaft

86316 Friedberg | Tel. 0821-268 97-0 | Internet www.hyna-weiss.de

hwa

BV:	104.15.02	Datum	Name
bearbeitet:	09/2017	Ender	
gezeichnet:	09/2017	Lehner	
geprüft:	09/2017	Weiß	
Datei:	1041502/ QS_Augsburger-Str.PLT		

Segmüller Gesellschaft für Grundbesitzbetreuung mbH & Co KG

Münchner Str. 35
86316 Friedberg
Tel. 0821/6006-0

SEG MÜLLER

	Datum	Name
bearbeitet:	09/2017	extern
gezeichnet:	09/2017	extern
geprüft:	09/2017	Schmid
Dateiname:		

Nr.	Art der Änderung	Datum	Zeichen

ENTWURF

Straßenbauverwaltung

Fa. Segmüller

Straße / Abschn.-Nr. / Station:

PROJIS-Nr.: BRK-übergeordnet

Unterlage / Blatt-Nr.: -

Regelquerschnitt

Maßstab: 1 : 50

Querung Augsburg Straße

aufgestellt:

gez. Schmid
Friedberg, den 07.09.2017

ARBEITSPLAN

07.09.17