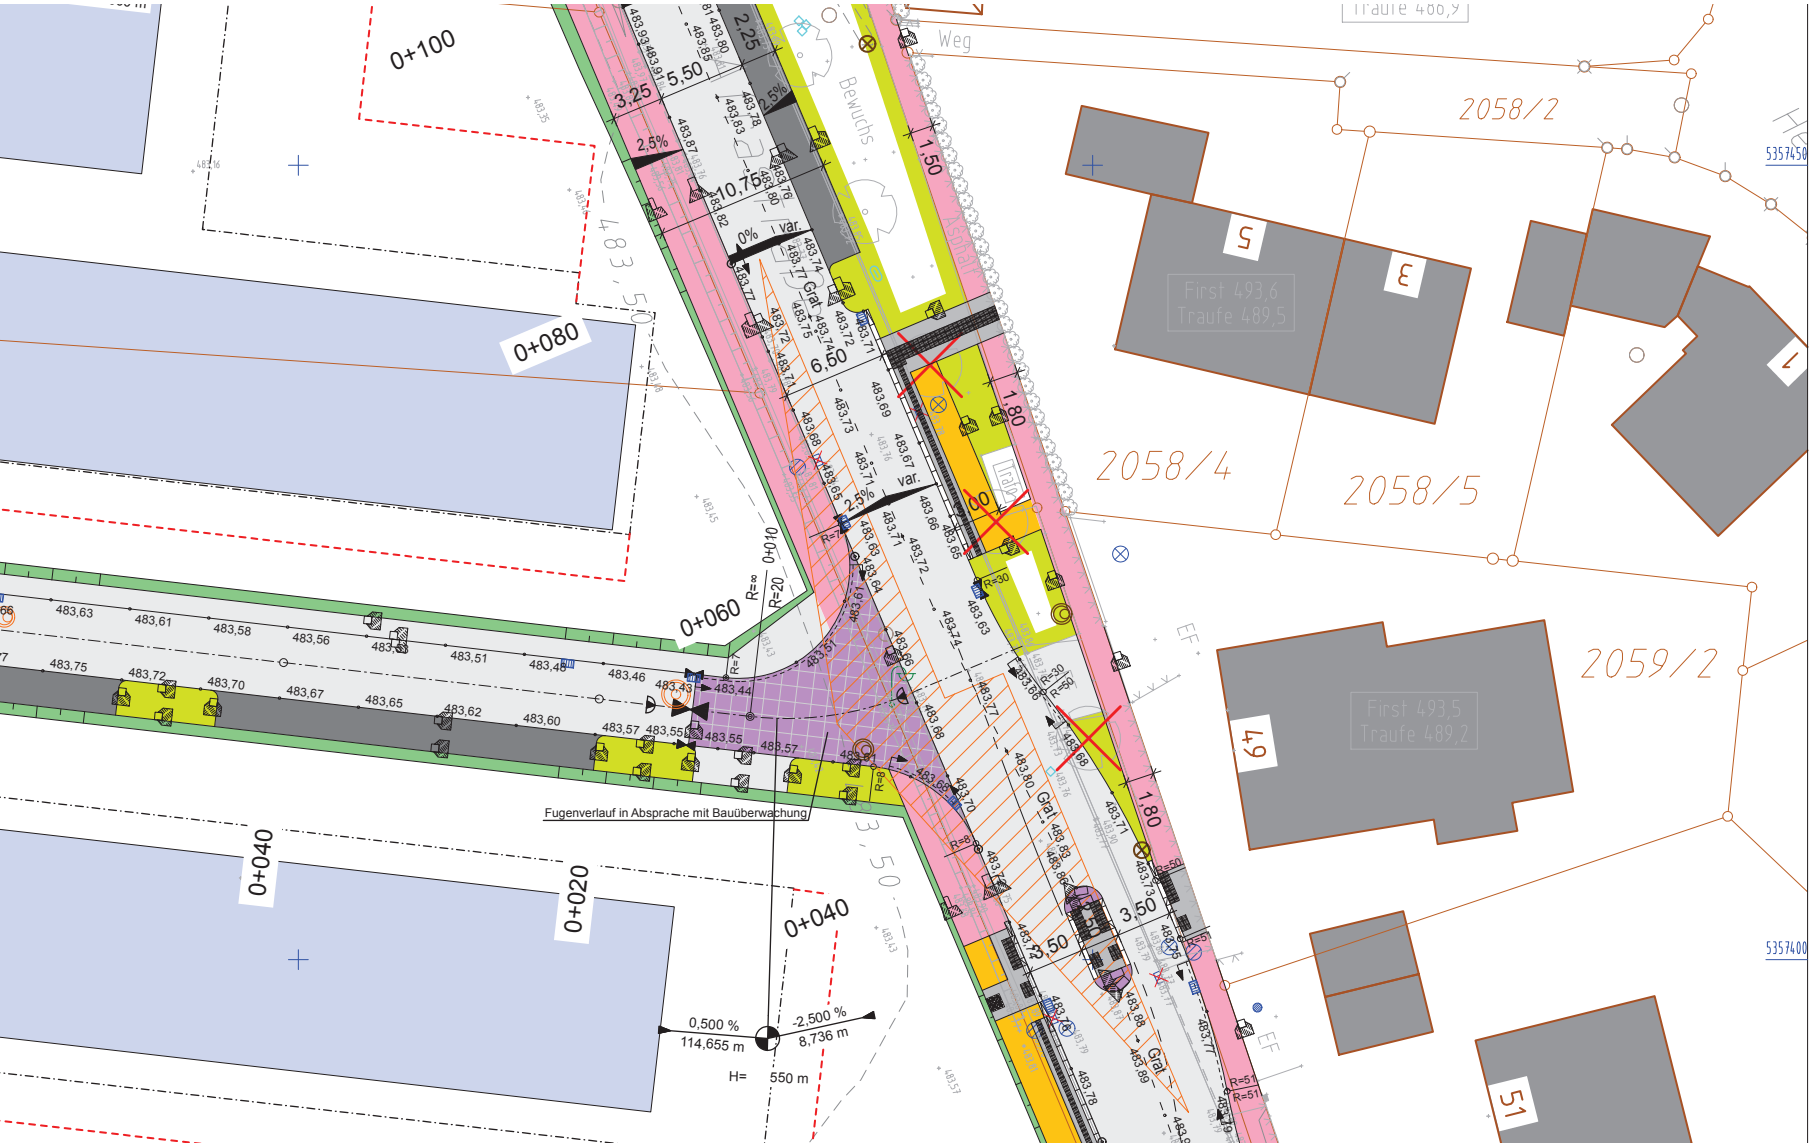

Hyna + Weiß
Bauingenieure
Partnerschaftsgesellschaft
86316 Friedberg | Tel 0821-268 97-0 Internet www.hyna-weiss

Stadt Friedberg

Marienplatz 5
86316 Friedberg

Tel. 0821/6002-0, Fax 0821/6002-190, E-Mail: info@friedberg.de