



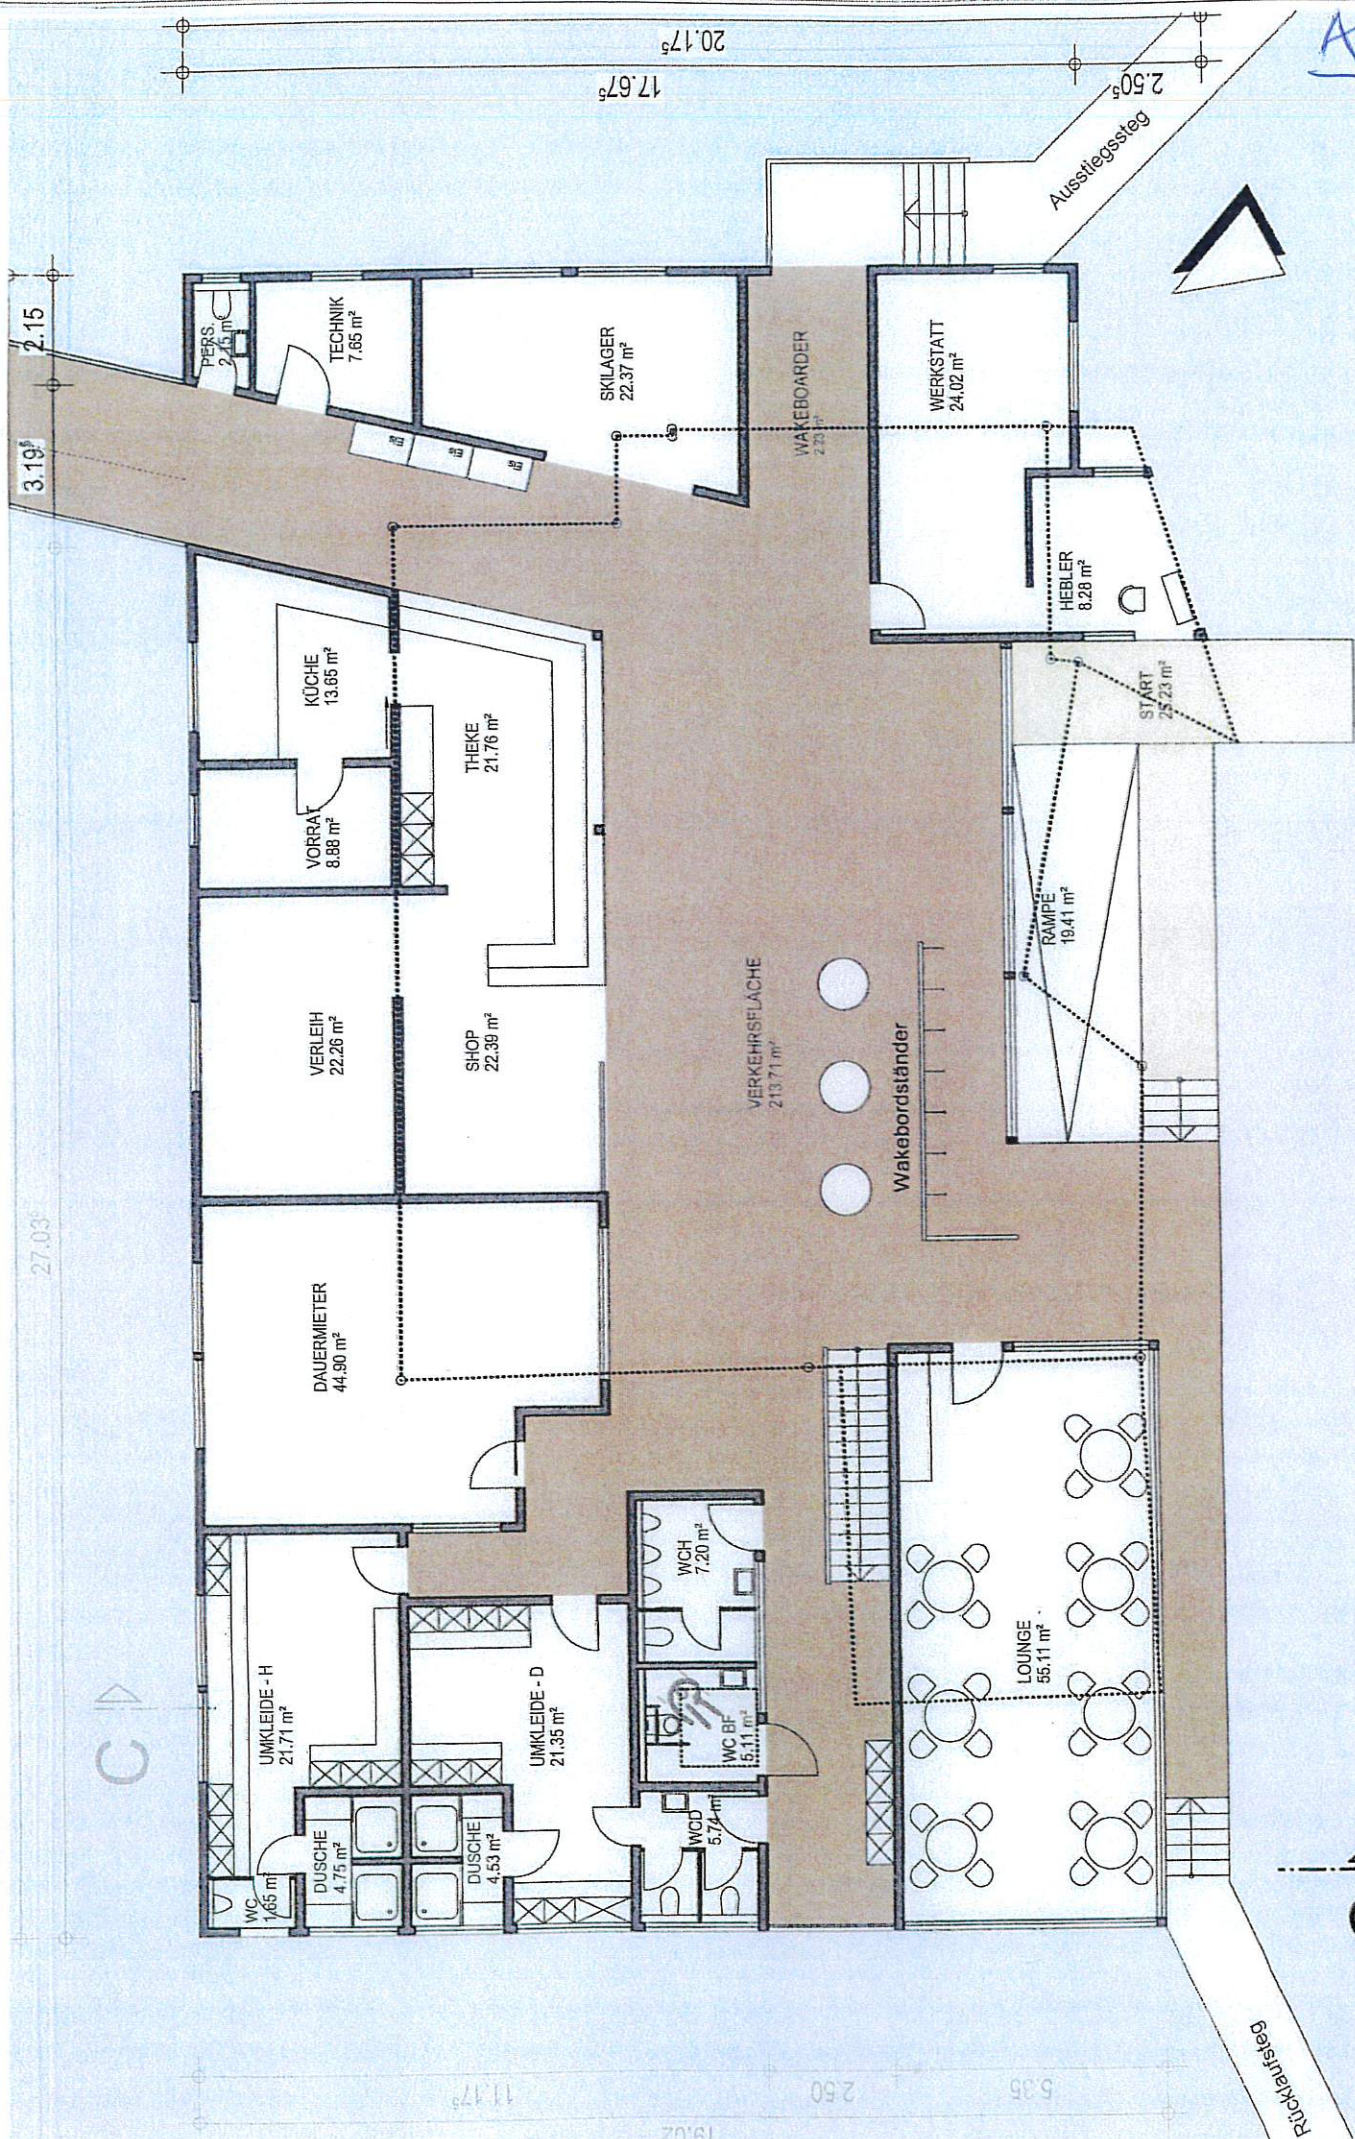


ERDGESCHOSS




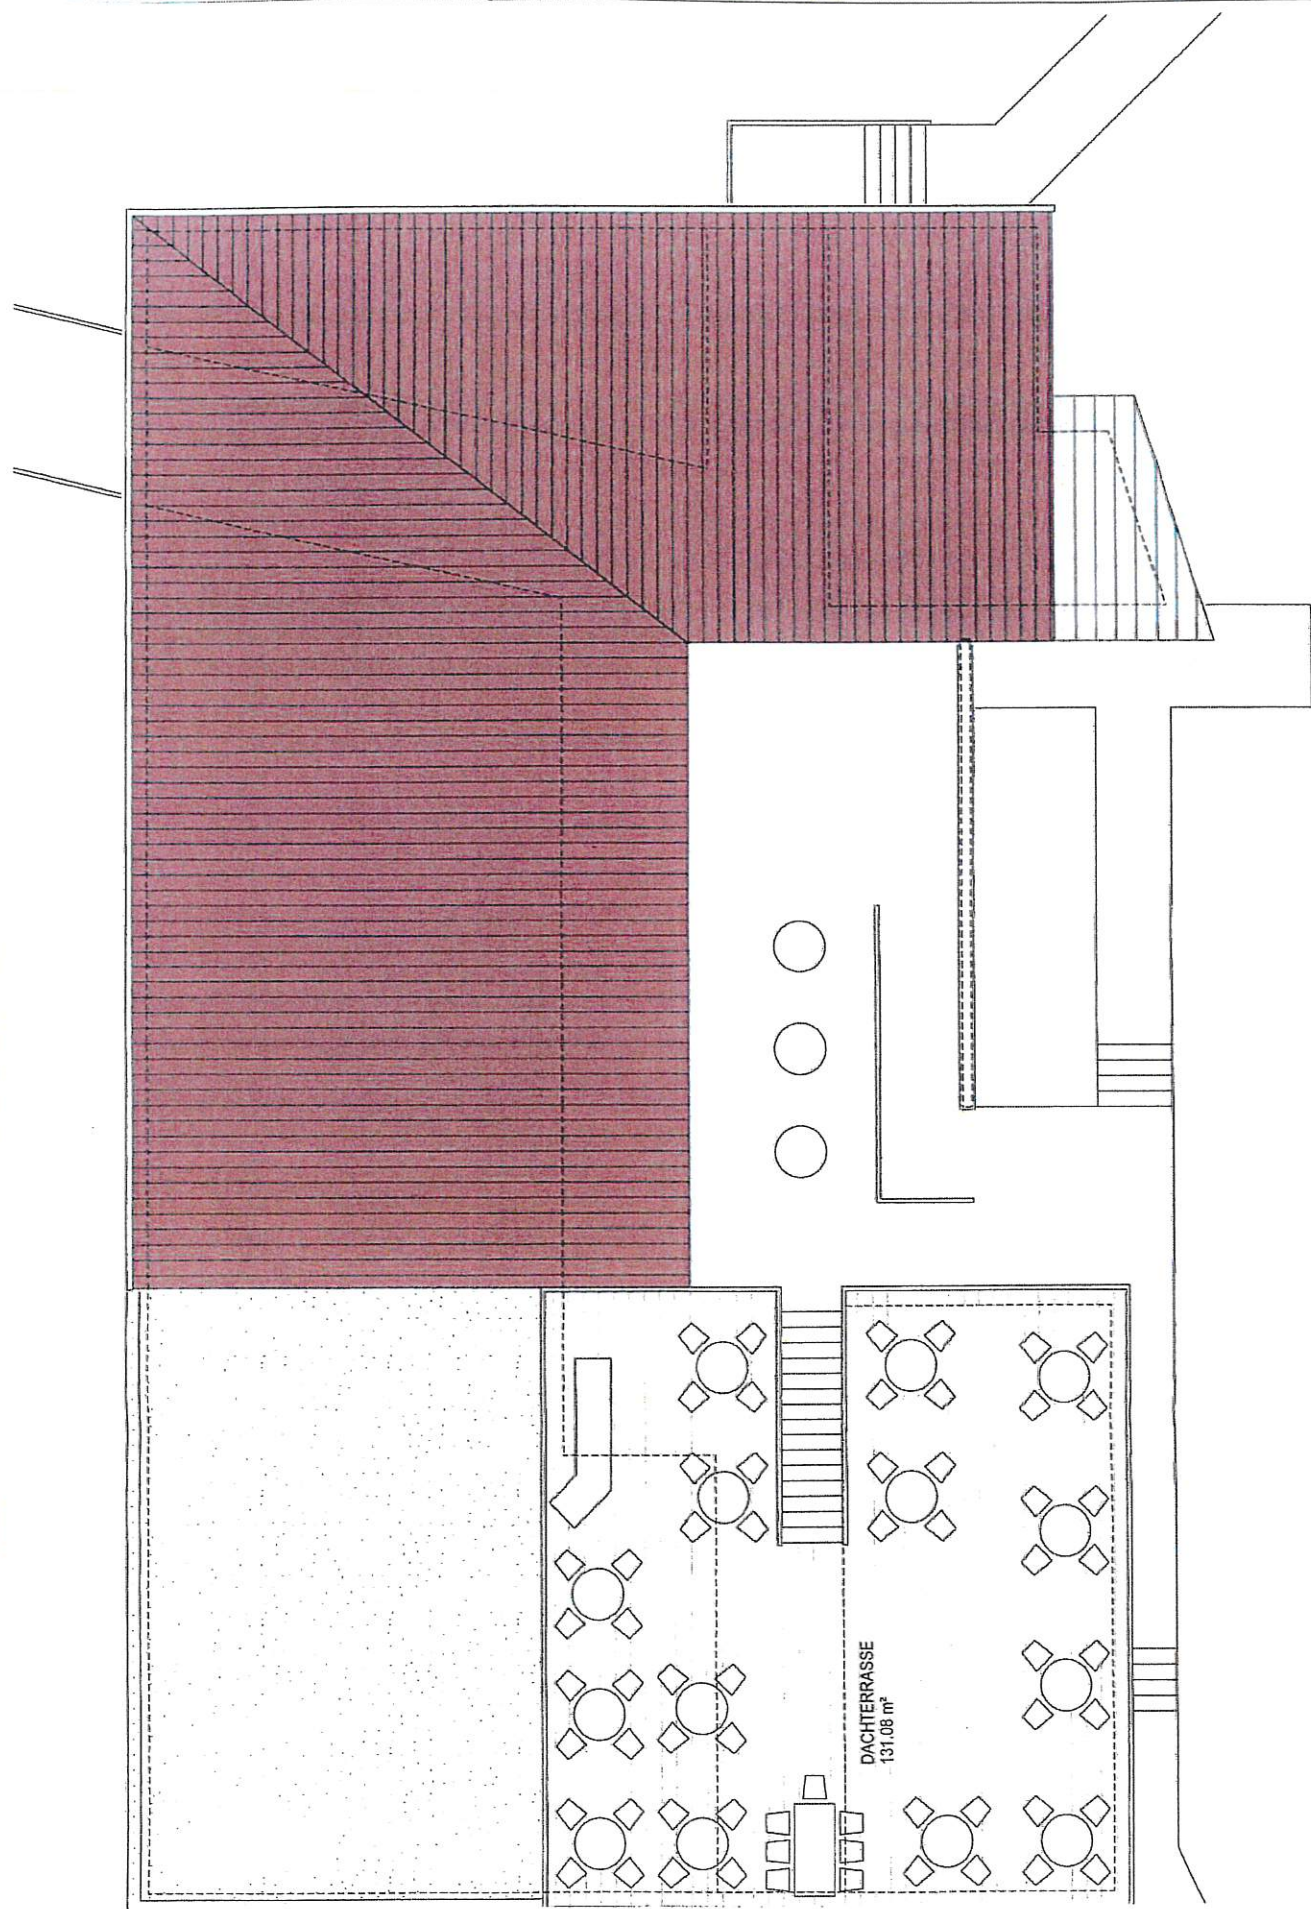


DACHTERRASSE

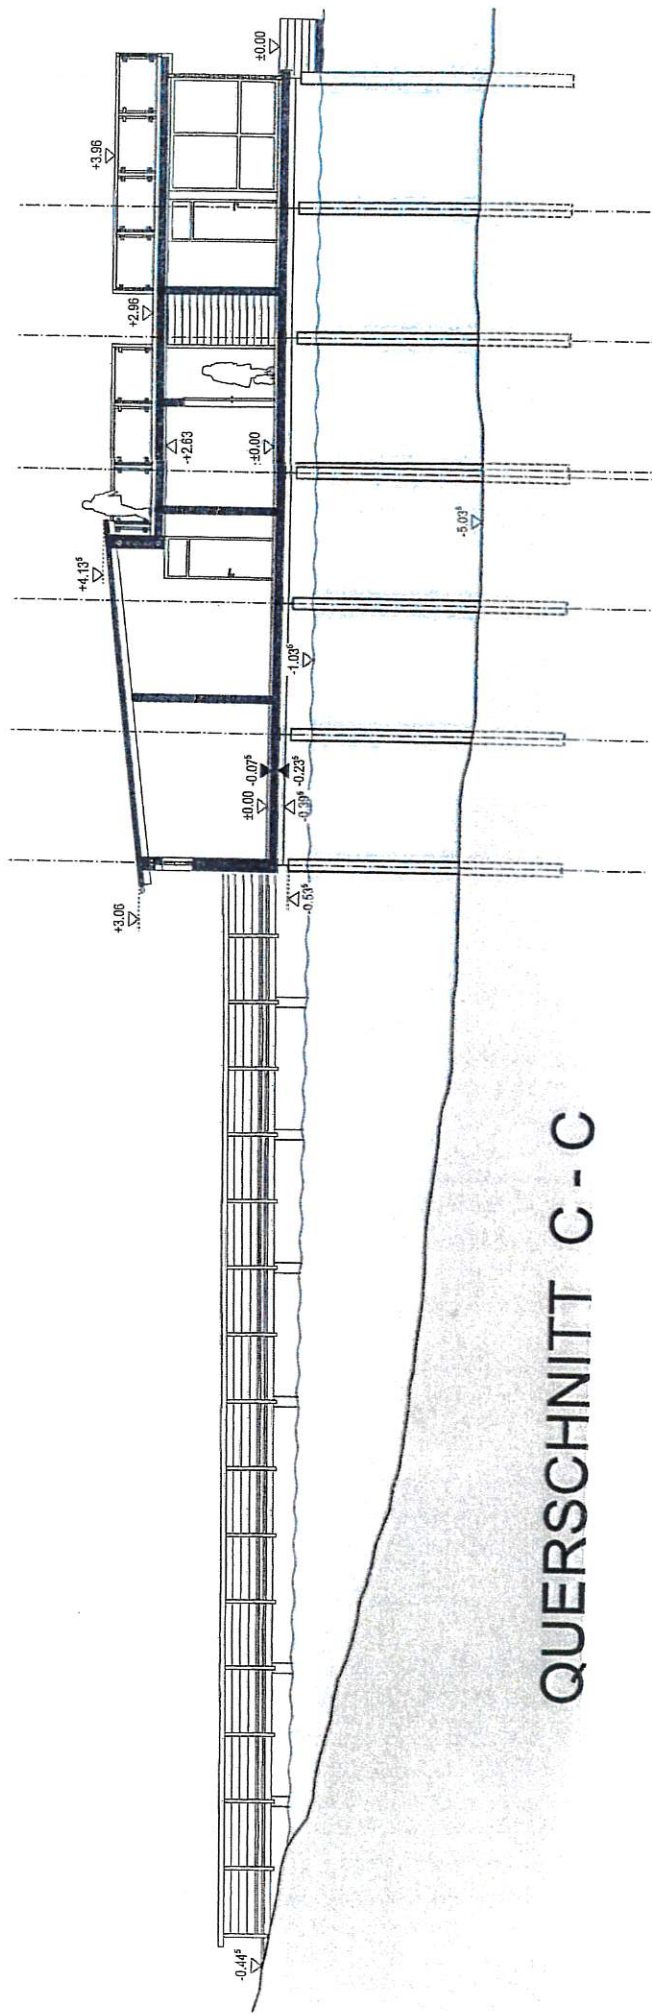


QUERSCHNITT C - C

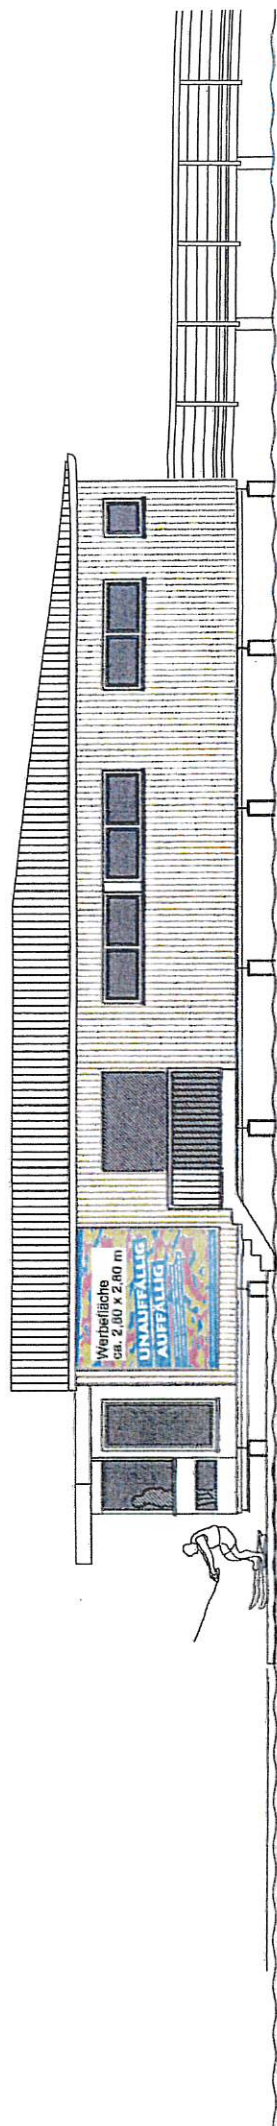


ANSICHT OSTEN

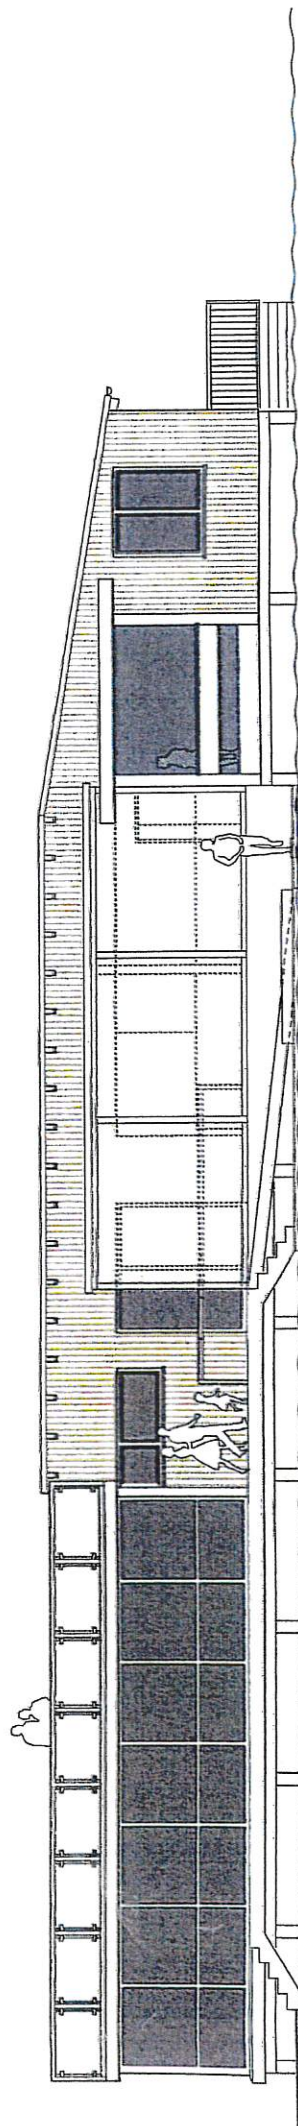

ANSICHT SÜDEN

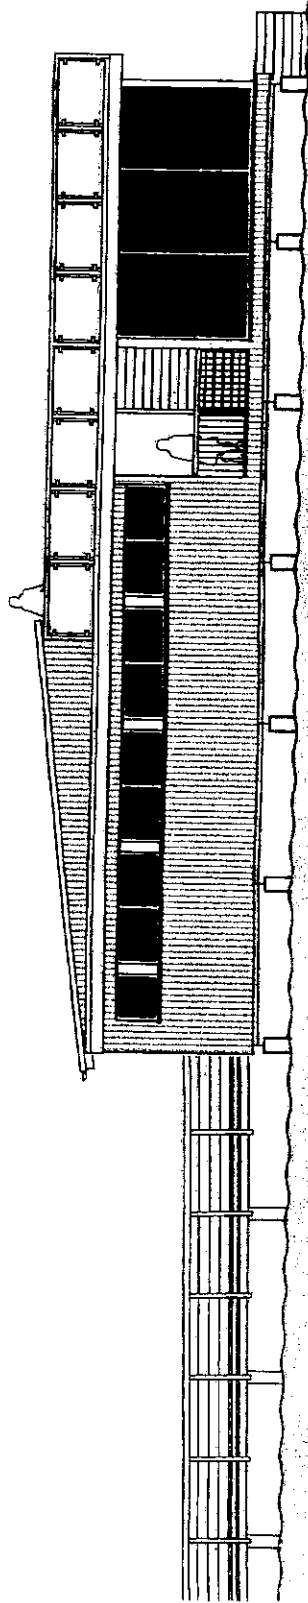

ANSICHT WESTEN

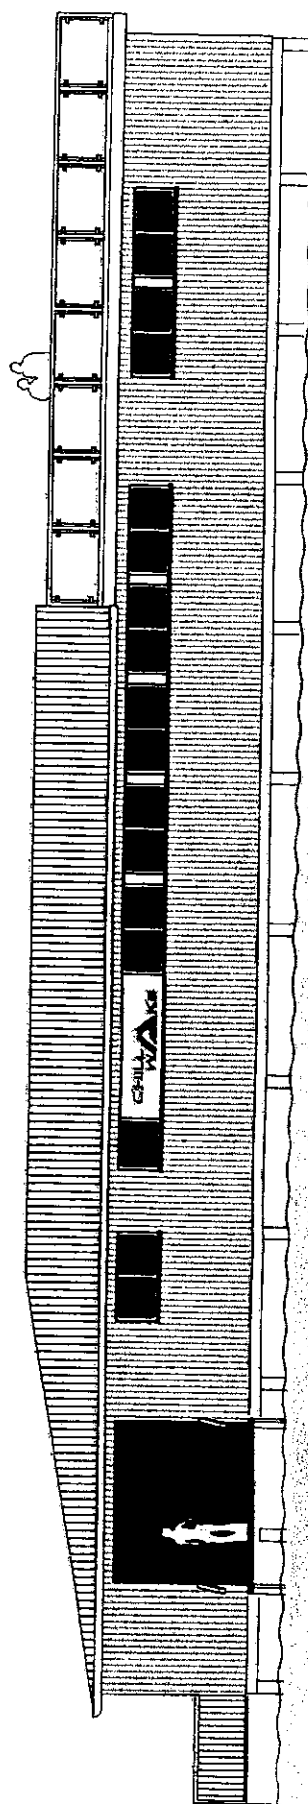

ANSICHT NORDEN