


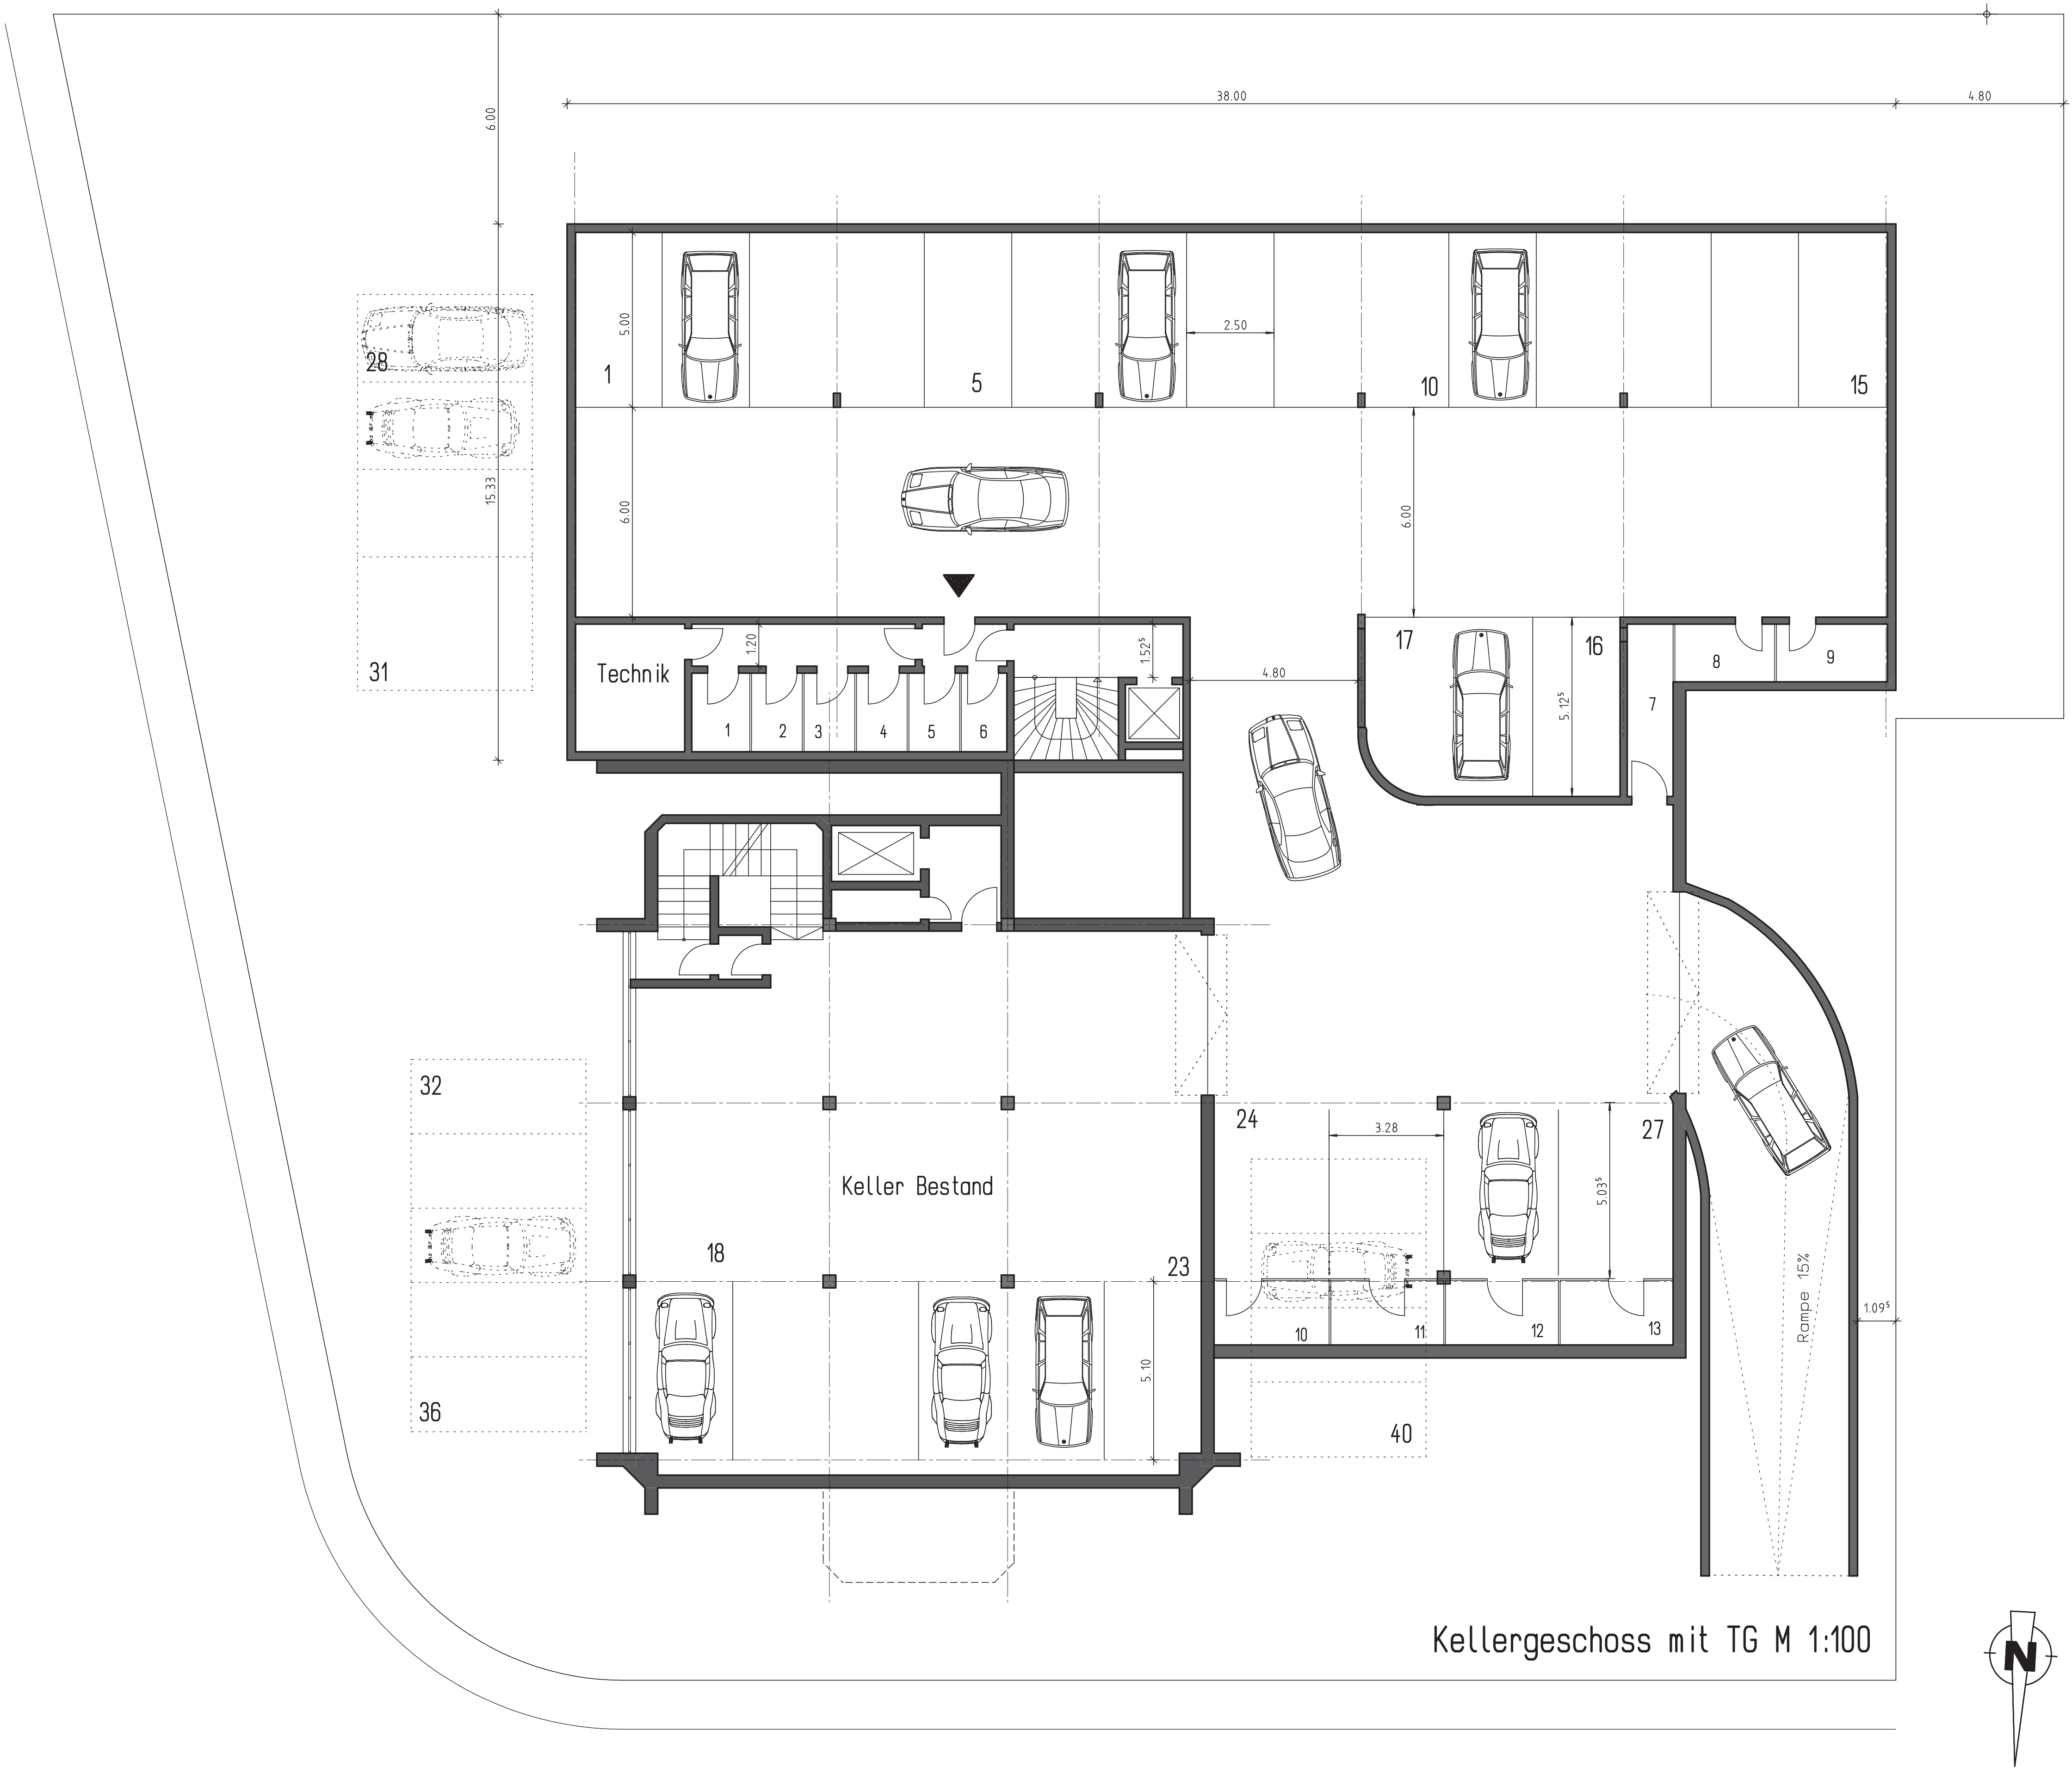

BAUHERR+GRUNDSTÜCKSEIGENTUMER

FLUR NR.	NAME	DATUM	UNTERSCHRIFT
2444/12			

NACHBAR

FLUR NR.	NAME	DATUM	UNTERSCHRIFT
2444/35			
2444/4			
2444/13			
2444/15, 2648/2			
688/9			
2444/29			
2444/32			
2444/34			
2444/5			

ENTWURFSVERFASSER

DIPLO.-ING.(FH) ARCHITEKT THOMAS MEESE	DATUM	UNTERSCHRIFT
	25.09.18	

VE PLAN

NEUBAU EINER WOHNANLAGE MIT 12 WHG
UND EINER TIEFGARAGE, SOWIE NEUBAU
PENTHOUSE AUF BESTEHENDES GEBÄUDE
Metzstrasse 22f, 86316 Friedberg
FLUR NR: 2444/12

Tiefgarage, Erdgeschoss M 1:100
Wohnungsaufteilung kann sich ändern.

BAUHERR: Staudinger Besitzgesellschaft mbH
Terlaner Str. 10
D-86165 Augsburg
TEL.: 0821/7206732

PLANUNG: th. meese
DIPLO.-ING.(FH) ARCHITEKT
86551 AICHACH, JAKOBIWEG 7
TEL.: 08251/8857-0
Fassung von 25.09.2018