



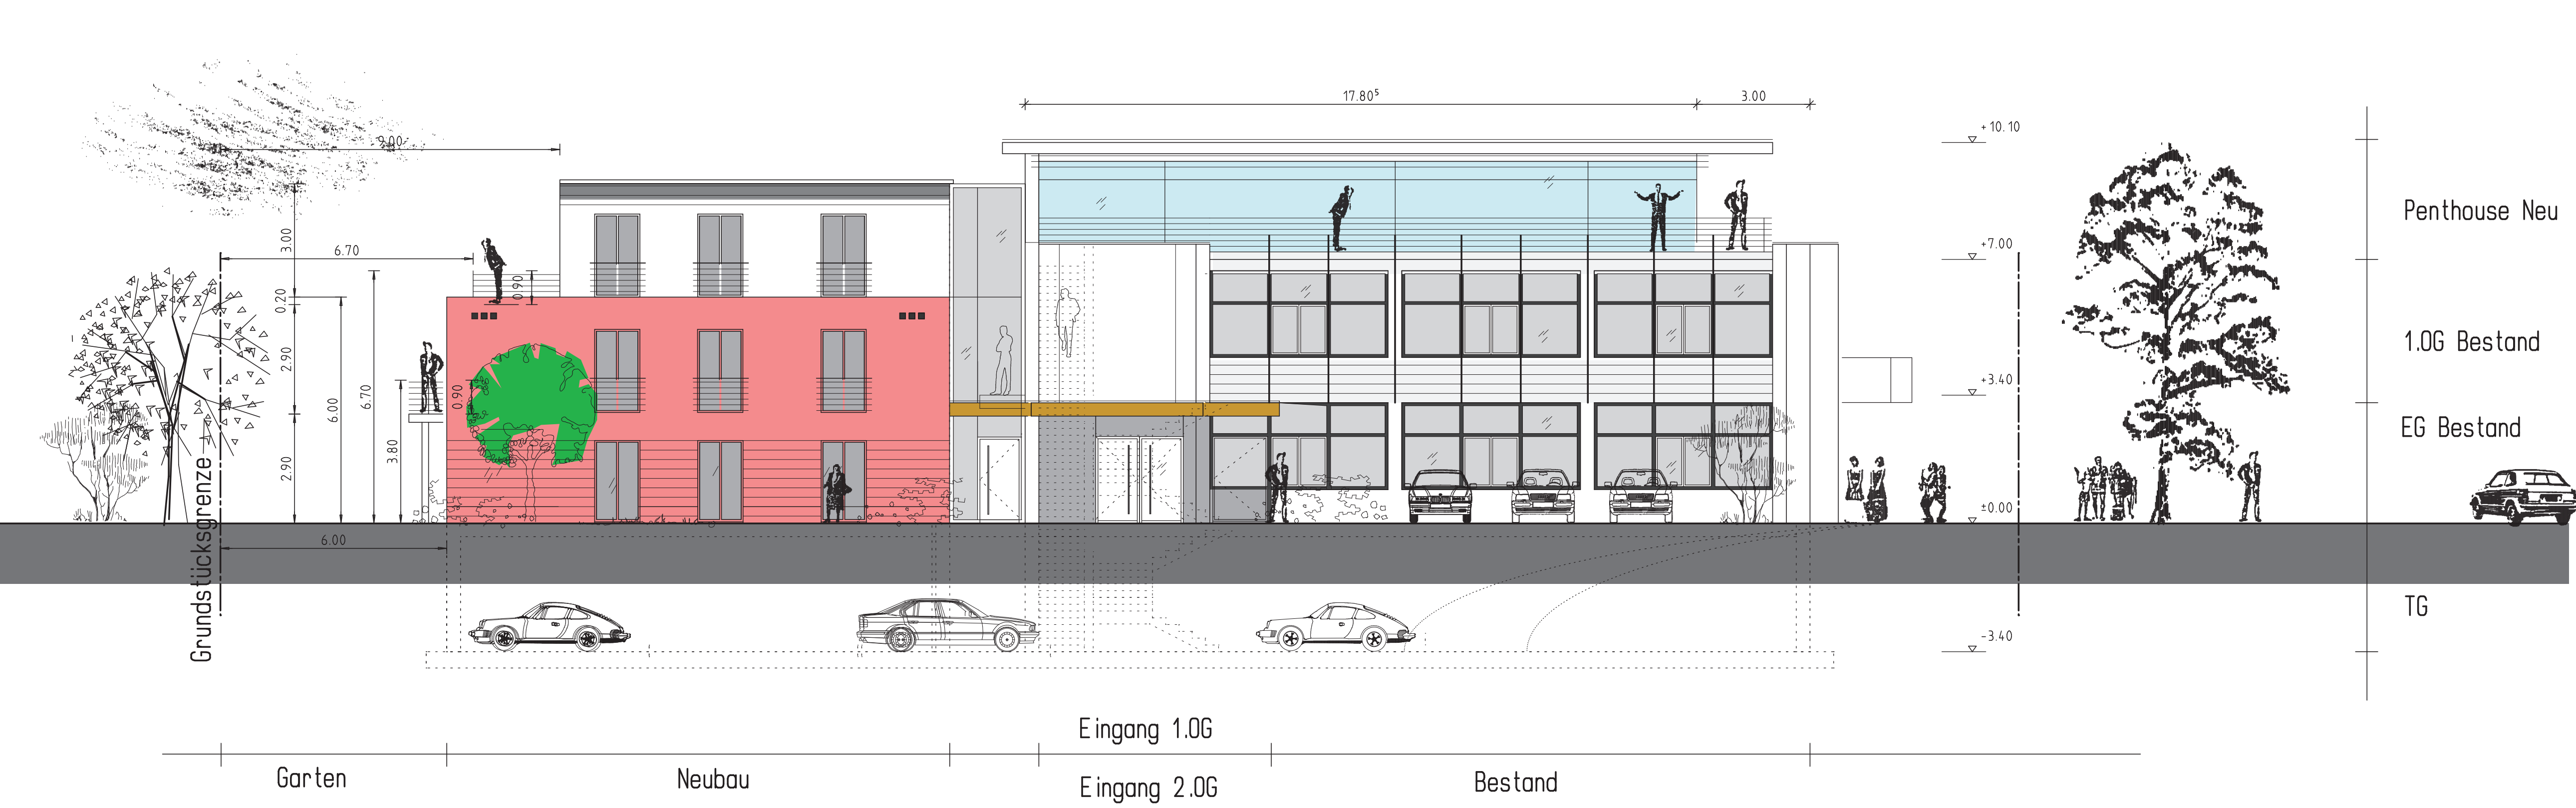


ANSICHT OSTEN M 1:200

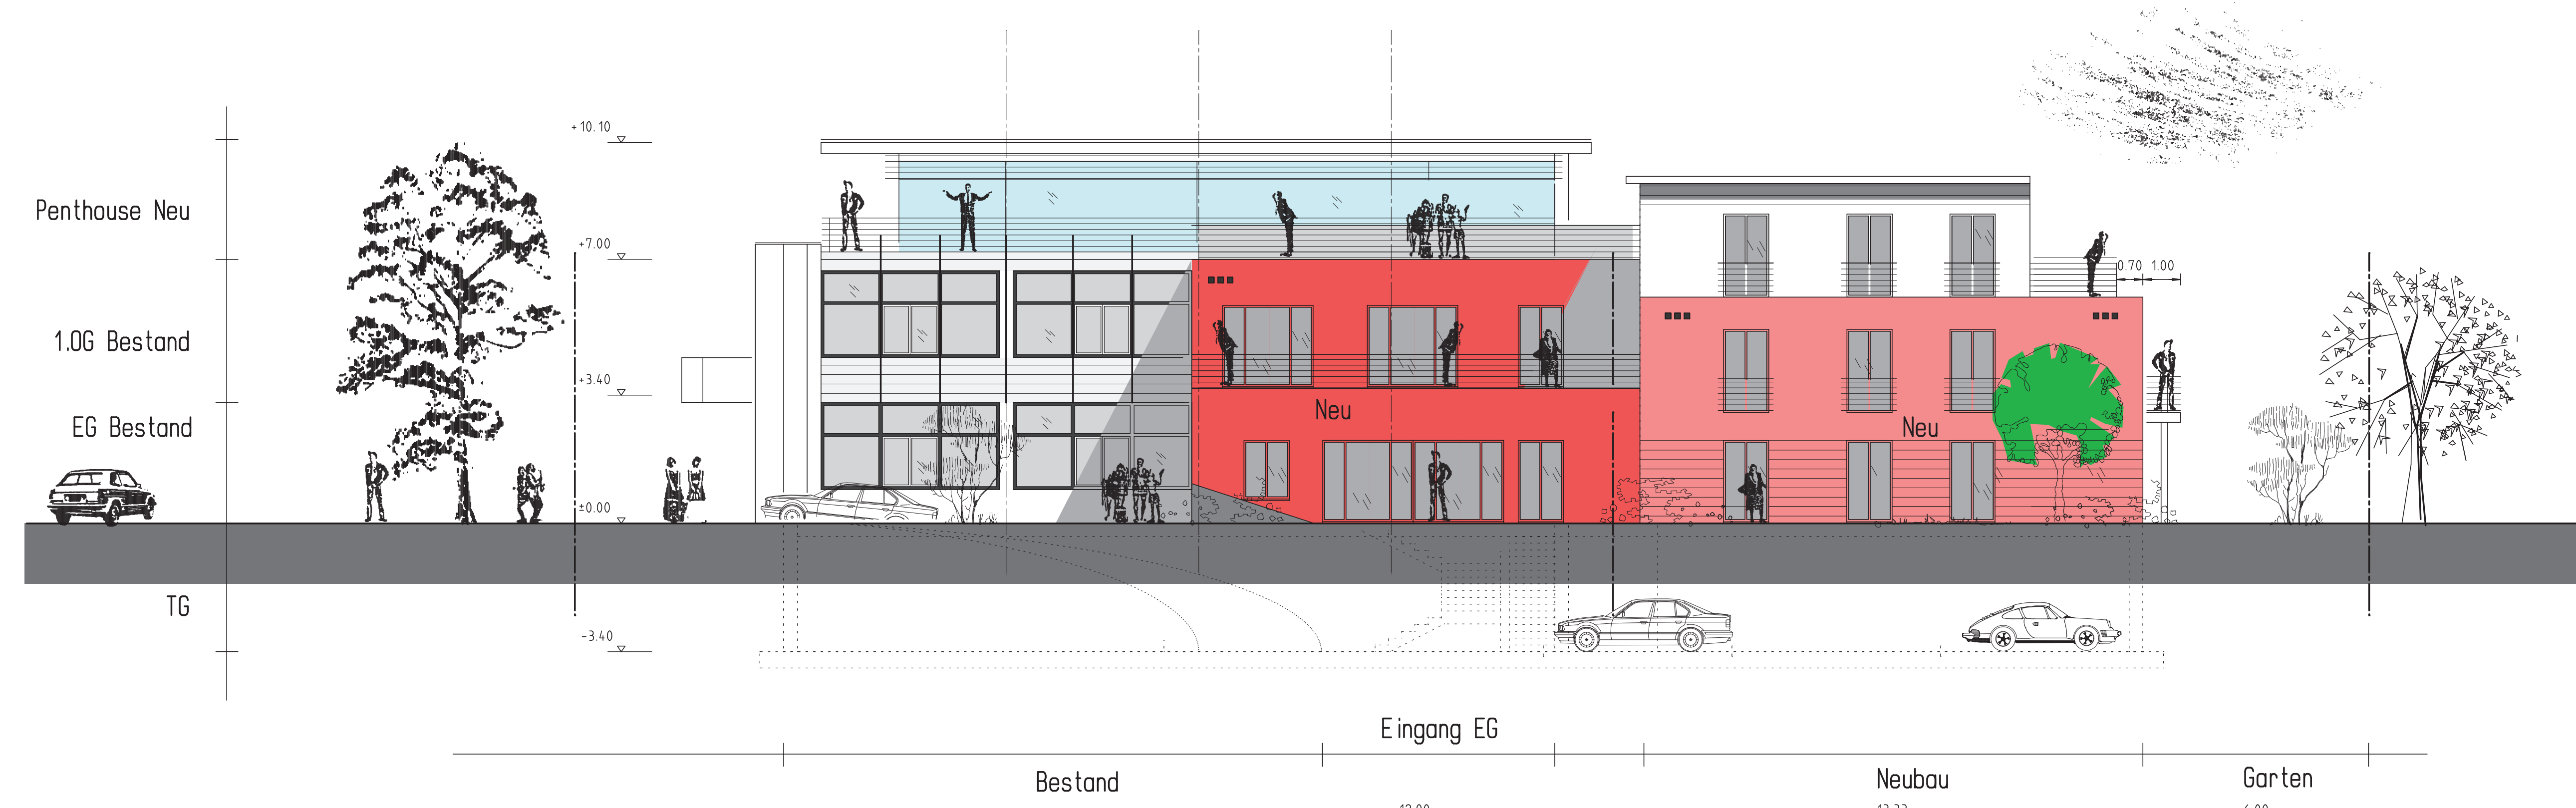

ANSICHT WESTEN M 1:200



ANSICHT SUDEN M 1:200

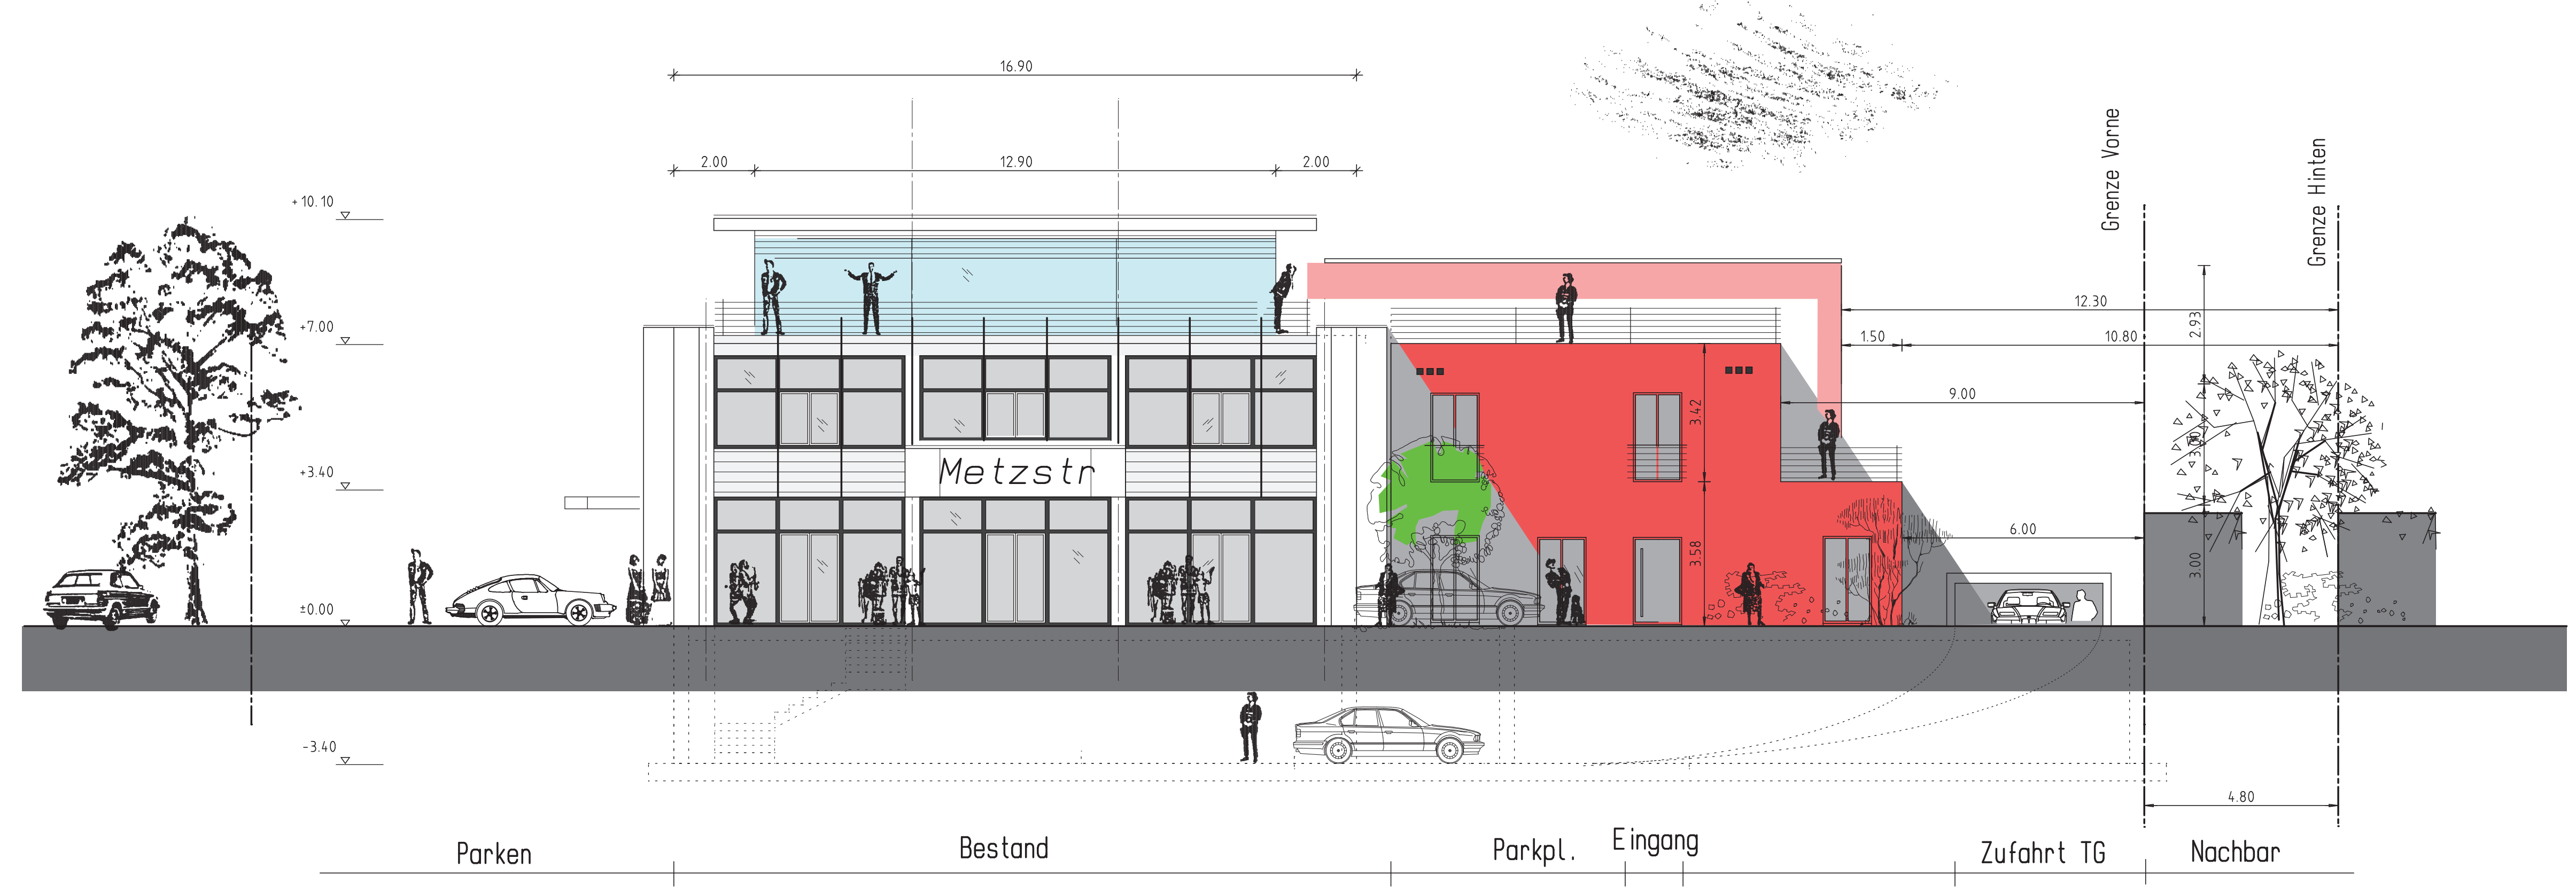

ANSICHT NORDEN M 1:200

BAUHERR+GRUNDSTÜCKSEIGENTUMER			
FLUR NR.	NAME	DATUM	UNTERSCHRIFT
2444/12			

NACHBAR			
FLUR NR.	NAME	DATUM	UNTERSCHRIFT
2444/35			
2444/4			
2444/13			
2444/15, 2648/2			
680/9			
2444/29			
2444/32			
2444/34			
2444/5			

ENTWURFSVERFASSER			DATUM	UNTERSCHRIFT
DIPL.-ING.(FH) ARCHITEKT THOMAS MEESE			25.09.18	

VE PLAN

NEUBAU EINER WOHNANLAGE MIT 12 WHG
UND EINER TIEFGARAGE, SOWIE NEUBAU
PENTHOUSE AUF BESTEHENDES GEBÄUDE

Metzstrasse 22f, 86316 Friedberg
FLUR NR: 2444/12

Ansichten M 1:100

BAUHERR: Staudinger Besitzgesellschaft mbH
Fenlaner Str. 10
D-86165 Augsburg
TEL.: 0821/7206732

PLANUNG: **th. meese**
DIPL.-ING.(FH) ARCHITEKT
86551 AICHACH, JAKOBIWEG 7
TEL.: 08251/8857-0
Fassung von 25.09.2018