Gegenüberstellung der Änderungen zur erneuten Auslegeung nach § 4 a Abs. 3 BauGB

Bebauungsplan
Entwurf
in der Fassung vom 26.07.2018

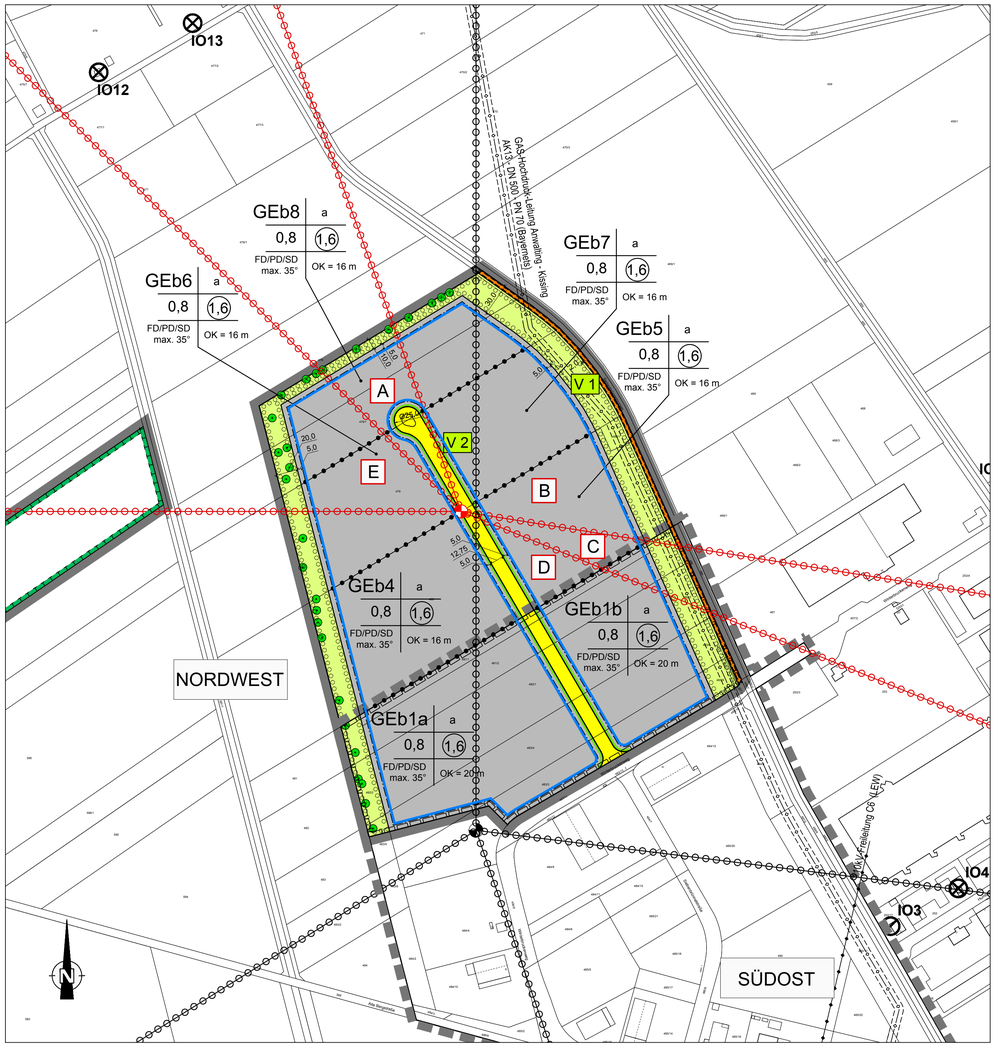

Bebauungsplan
2. Entwurf
in der Fassung vom 20.09.2018

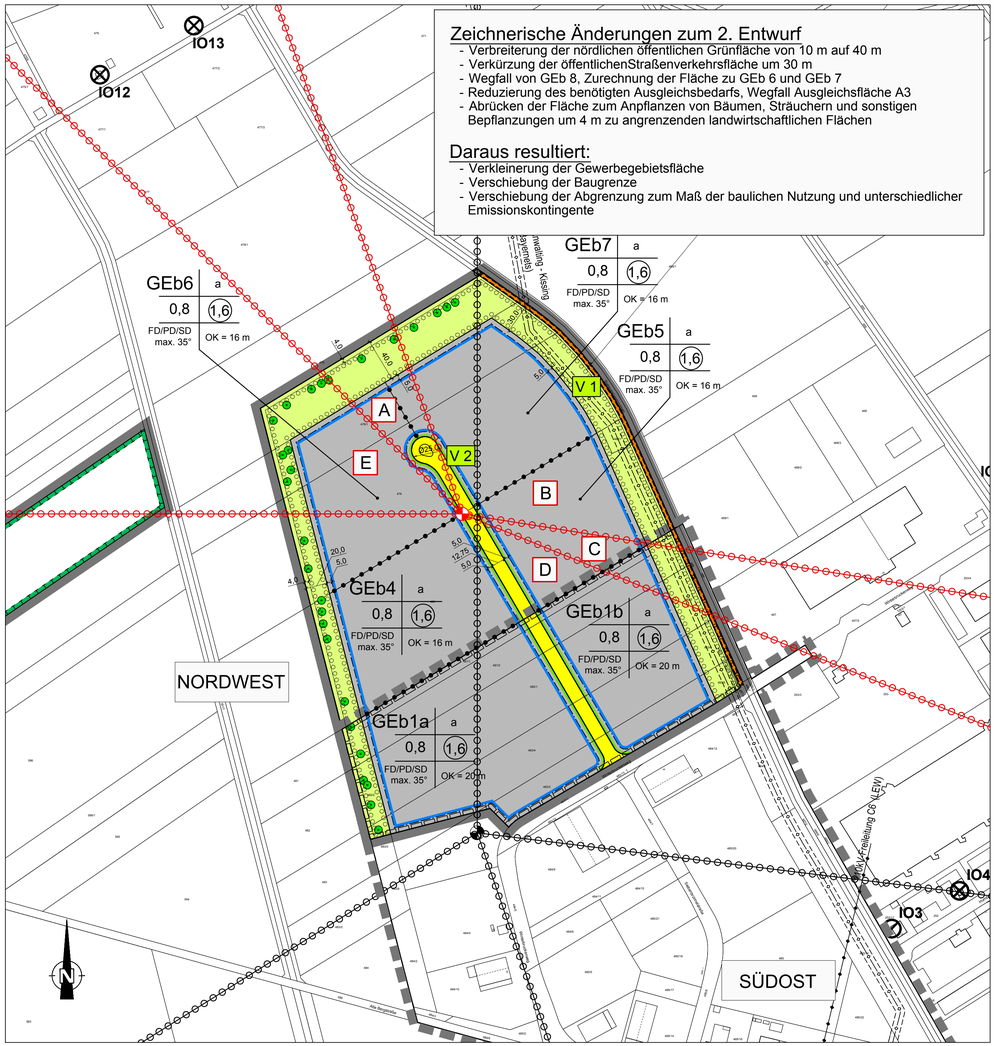

INDEX	ÄNDERUNG / ALTERNATION	BEARBEITER PRINCIPAL	GEZEICHNET DRAWN BY	GEPRÜFT CHECKED BY	DATUM DATE
D					
C					
B					
A					

AUFTRAGGEBER: ORDERED BY:
Stadt Friedberg
Marienplatz 5
86316 Friedberg

Stadt Friedberg

PROJEKTTITEL: PROJECT TITLE:
2. Änderung und nördliche Erweiterung des Bebauungsplanes Nr. 5 für das Gewerbegebiet Derching-West nördlich der Anschlussstelle an die Bundesautobahn A8 im Stadtteil Derching - Aufstellungsbeschluss

PLANBEZEICHNUNG: DRAWING TITLE:
Gegenüberstellung der Änderungen zur erneuten Auslegeung nach § 4 a Abs. 3 BauGB

PROJEKT-NR.: PROJECT NO.: 10347 05

MASSSTAB: SCALE: 1 : 1000

KLING CONSULT
PLANUNGS- UND INGENIEURGESELLSCHAFT FÜR BAUWESEN MBH
BAUGRUNDINSTITUT NACH DIN 1054
Burgauer Str. 30 · 86381 Krumbach · Tel.: 0 82 82 / 9 94 - 0
Fax: 0 82 82 / 9 94 - 110 · KC@klingconsult.de · www.klingconsult.de

BEARBEITER: PRINCIPAL: FÜ — DATUM DATE:
GEZEICHNET: DRAWN BY: HL — 10.09.2018
GEPRÜFT: CHECKED BY:
ZEICHNUNG NR: DRAWING NO:

Druckdatum: 11.09.18
Plotmaßstab: Maßstab 1:1 (1 cm²)
Dateiname: S:\10347_05 BLP (GE Derching Nordwestteilung_Friedberg)\25 TECHNIK GISCS TB\AutoCAD\10347_BBP 2. Entwurf.dwg