




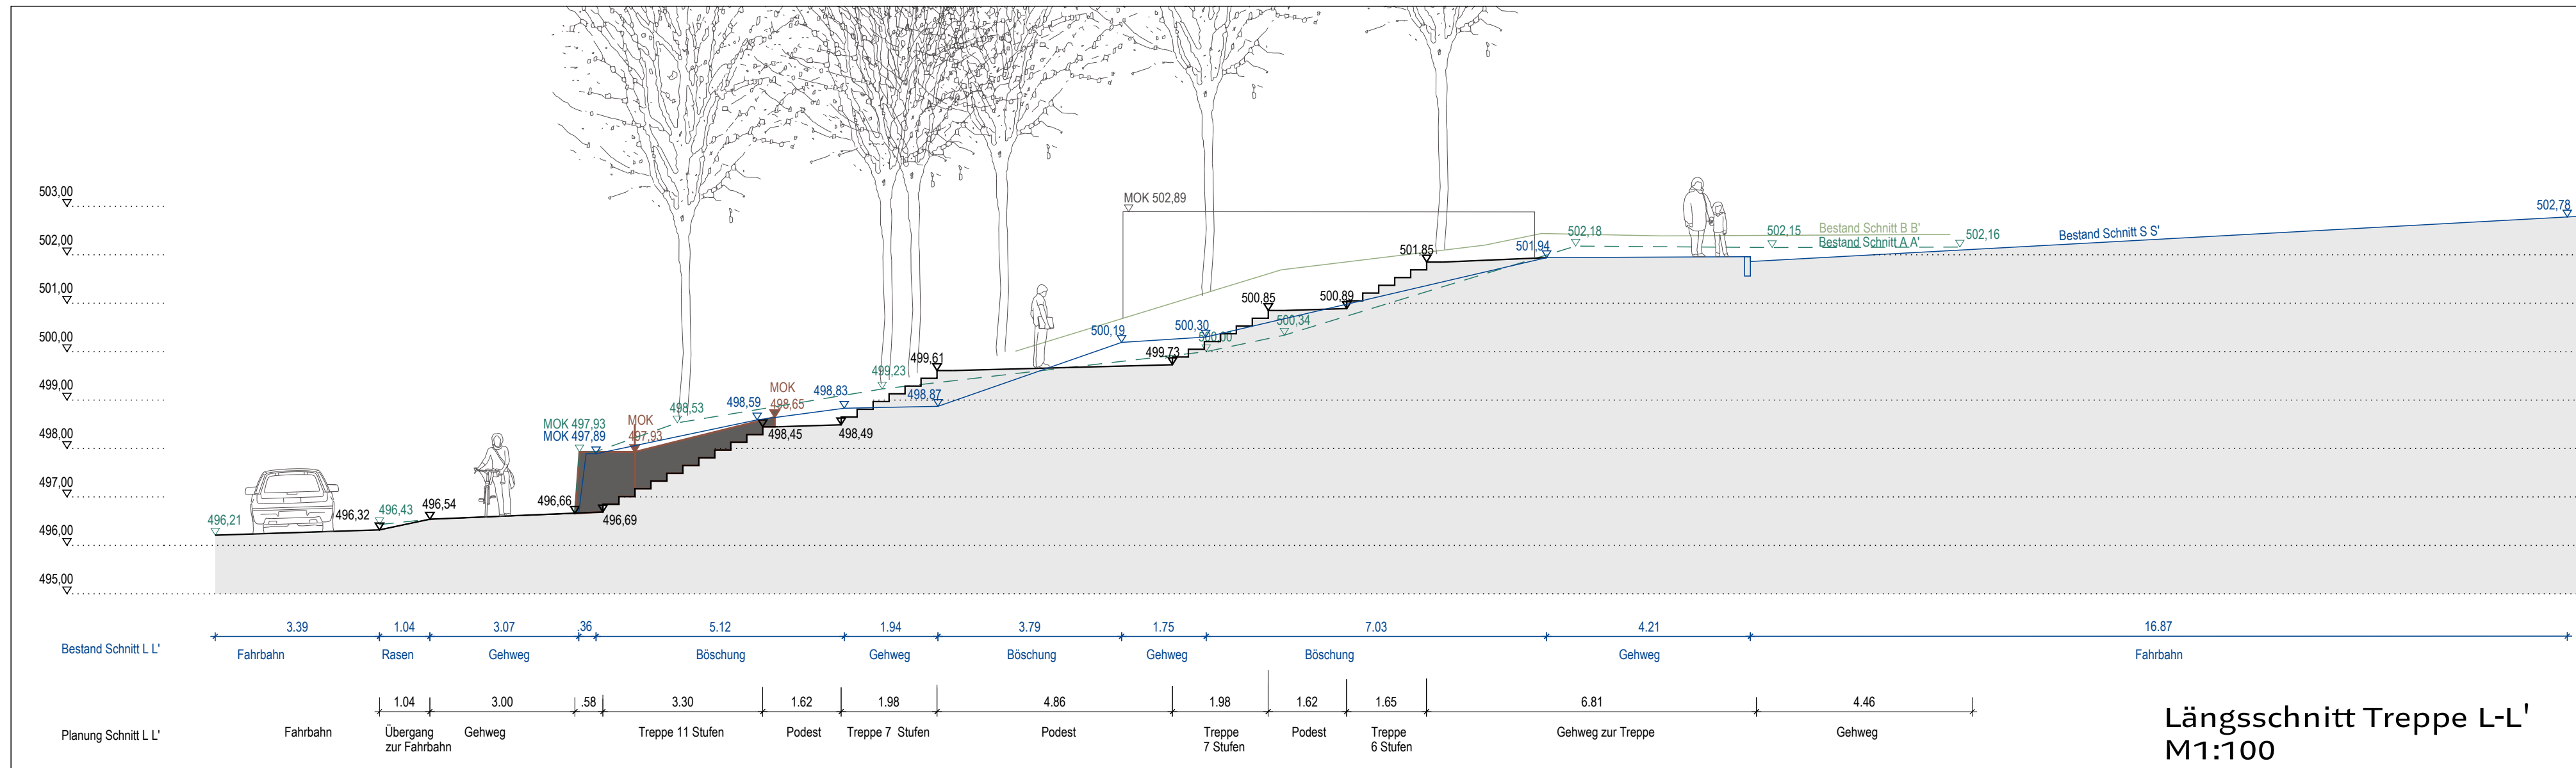

Längsschnitt Treppe L-L'
M1:100

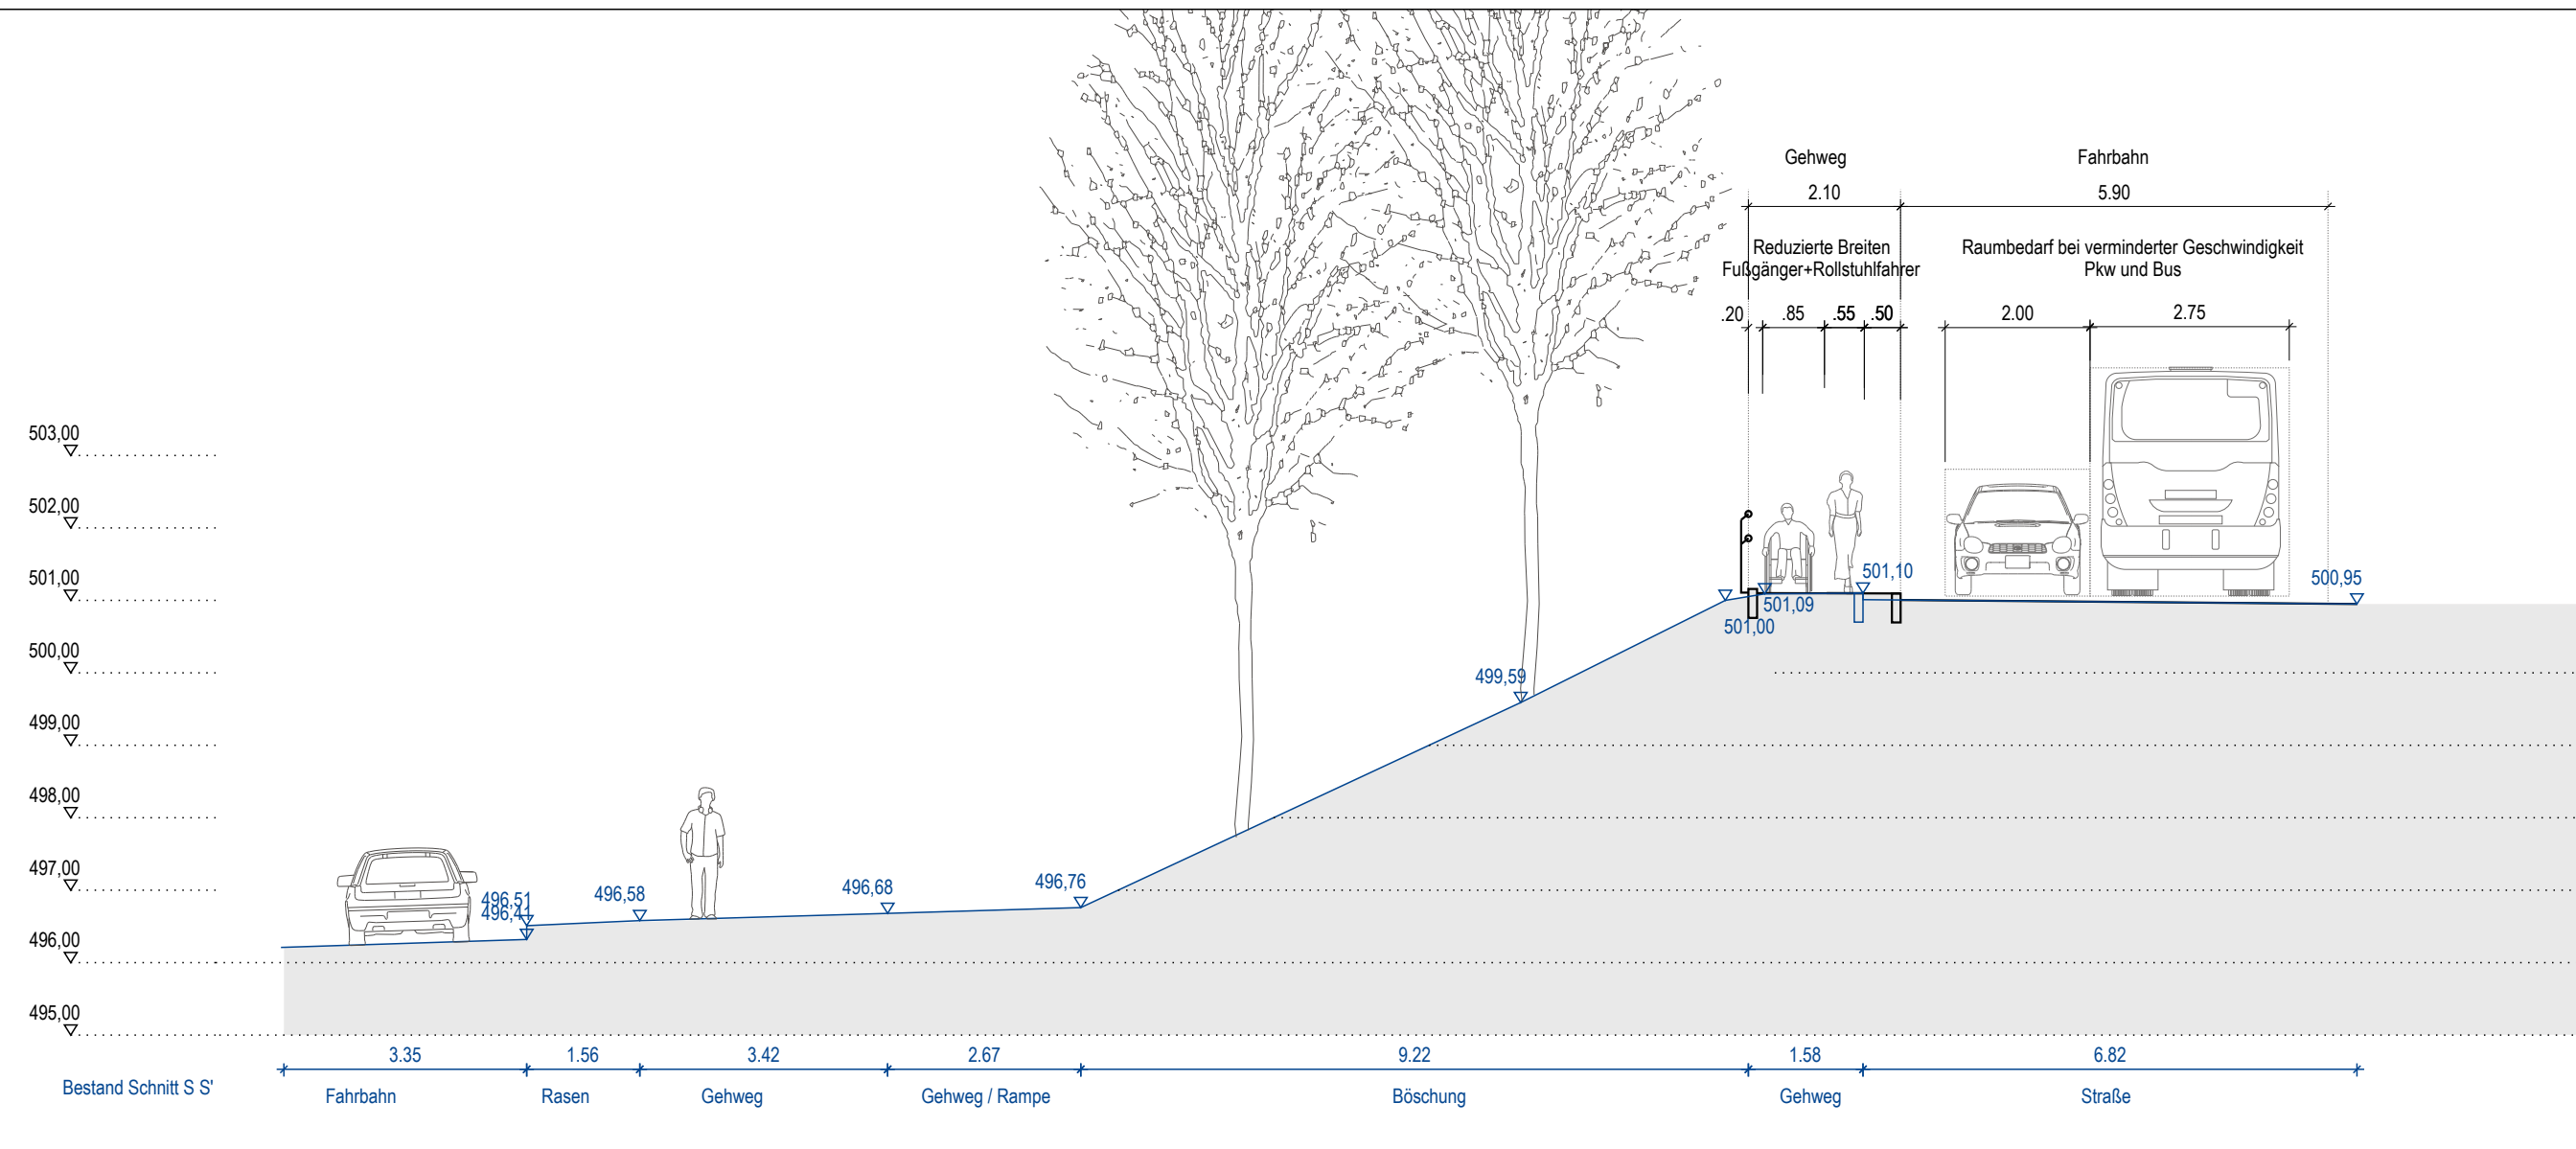

Schnitt Straße S-S'
M1:100

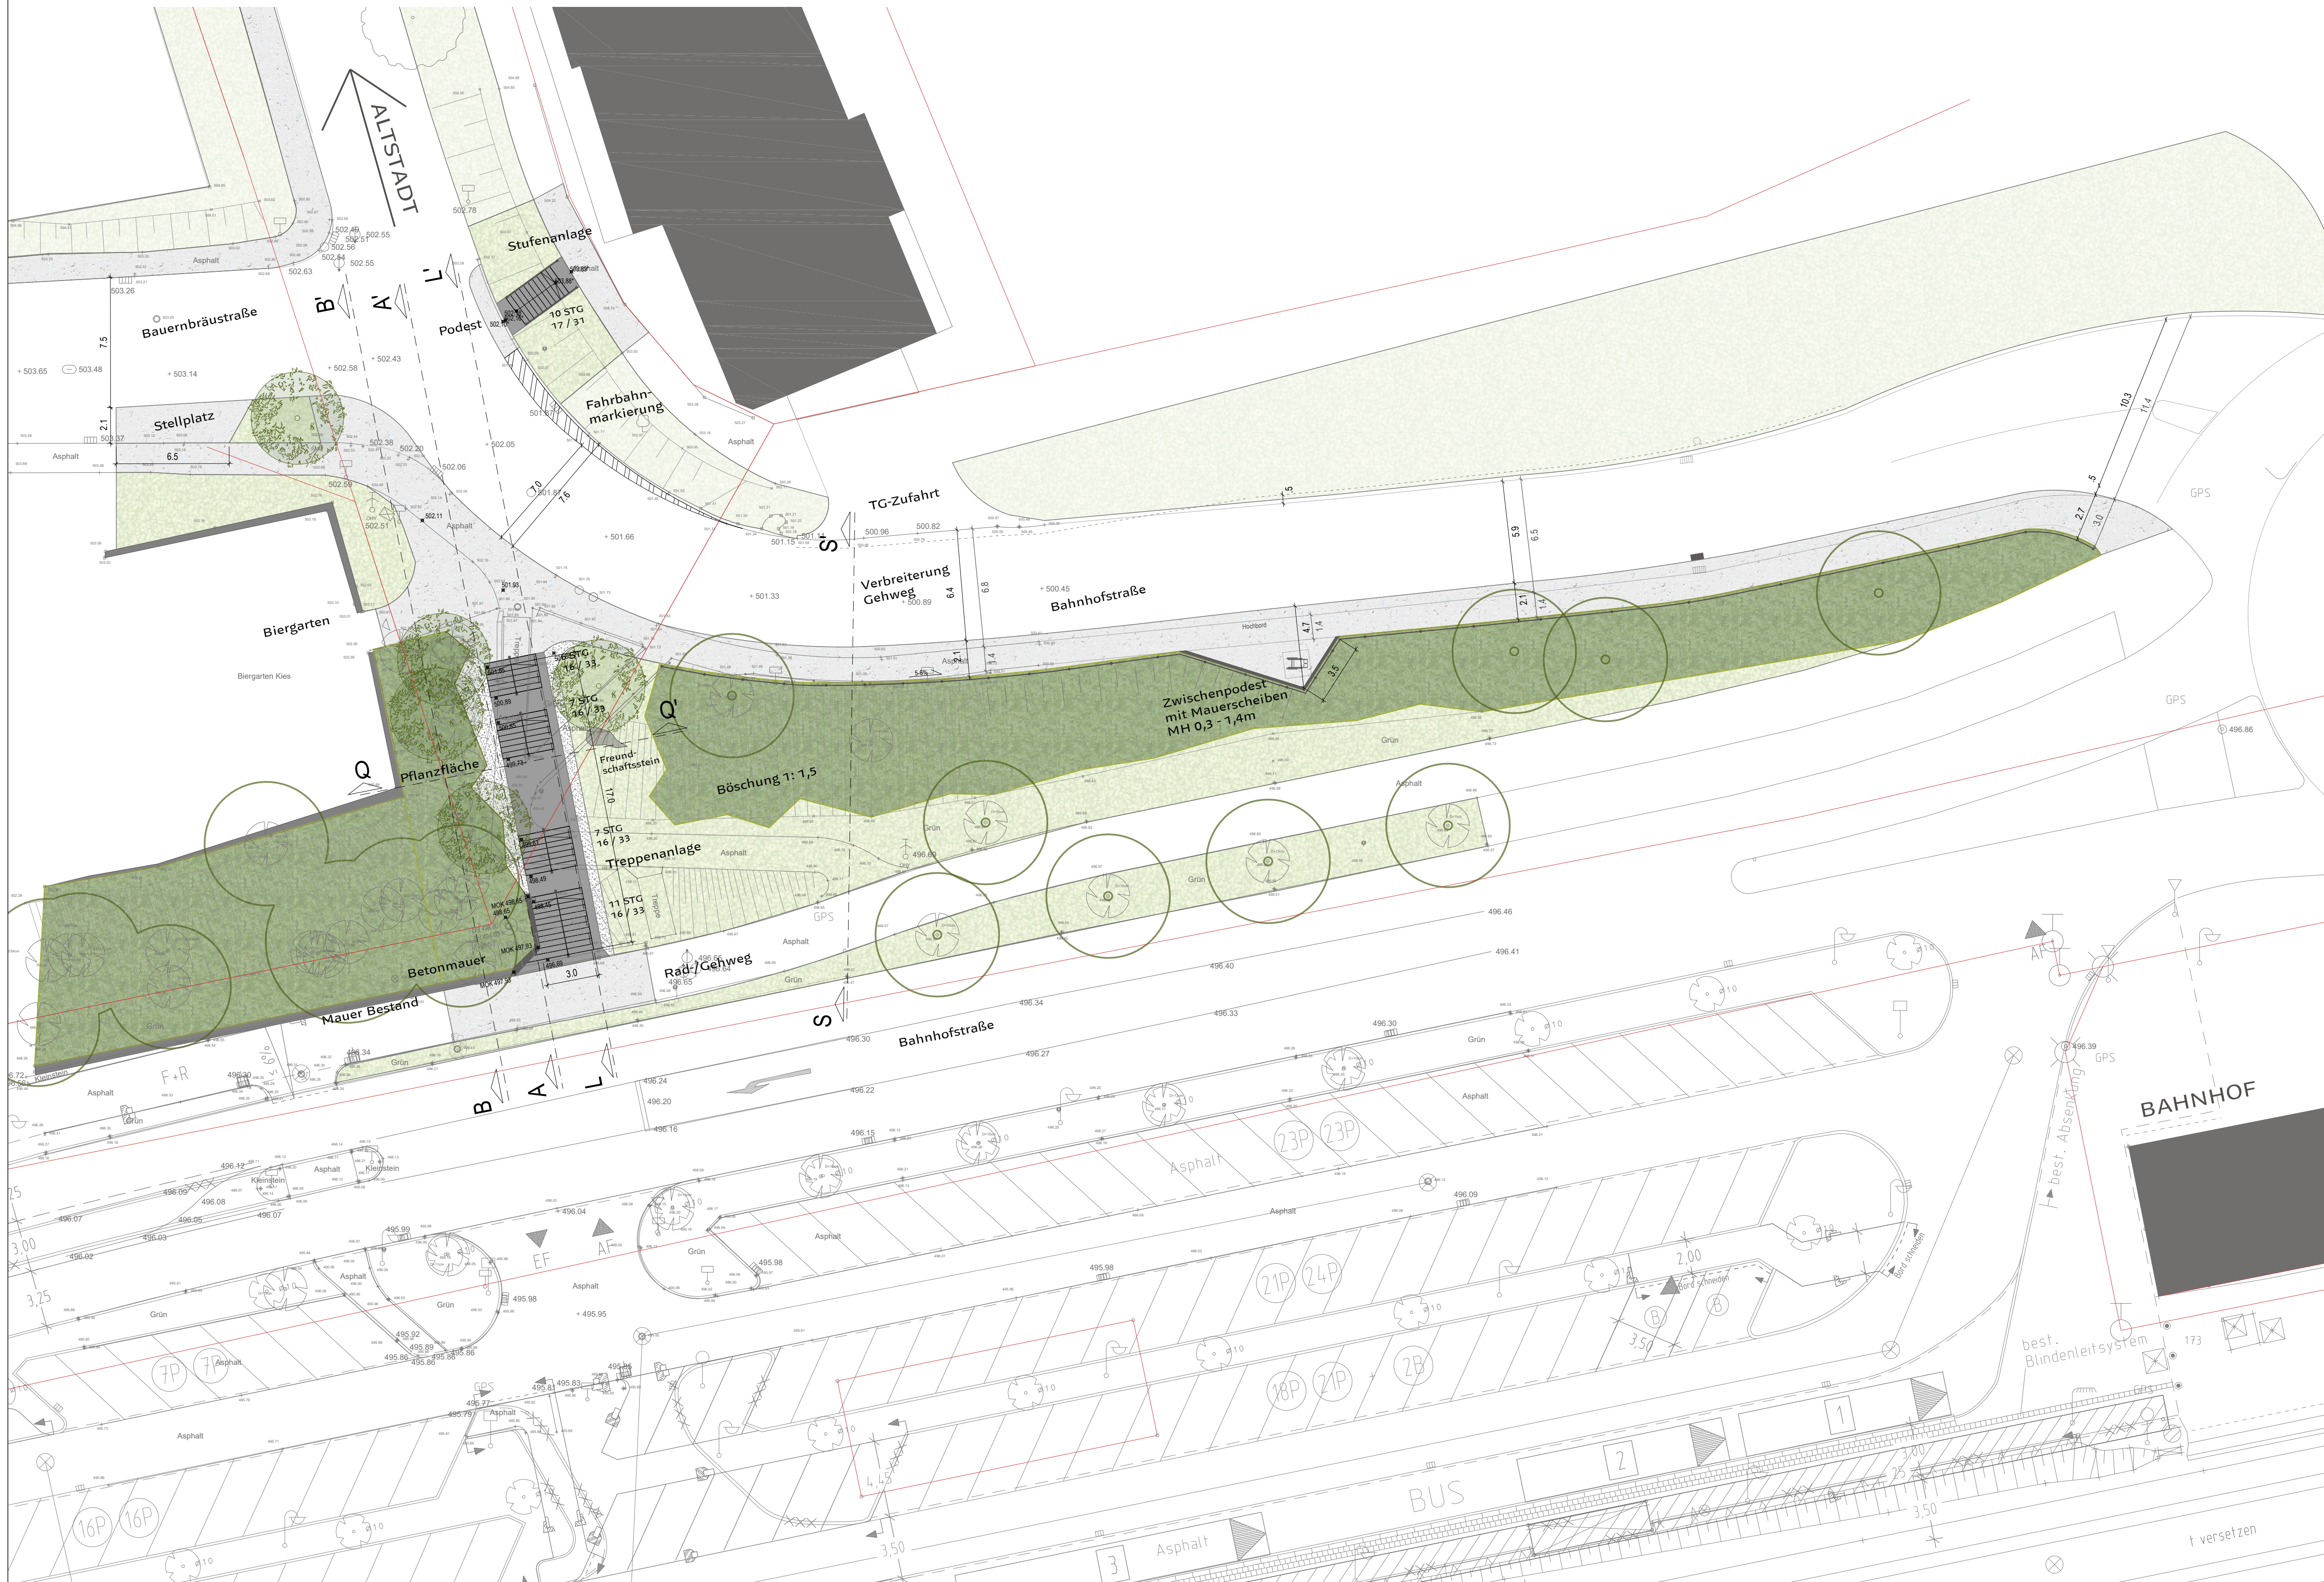

LEGENDE

Bestand

- Grundstücksgrenze
- Höhen Bestand
- Baum
- Planung

- Bearbeitungsgrenze
- Höhen Planung
- Asphaltfläche
- Granitpflasterbelag
- Granitblockstufen
- Mauer
- Cortenstahlwand
- Geländer

Vegetation

- Baum
- Sträucher
- Stauden
- Rasen
- Bepflanzter Kiestreifen

Neugestaltung Treppenanlage / Gehwegverbreiterung Bahnhofsstr.

Vorhabensort: Bahnhofstraße Friedberg
Flur Nr.: 660; 680/19; 680/20
Gemarkung: Friedberg

Bauherr: Stadt Friedberg

Entwurf

08.11.2018

M 1:200

369_3.0_A fr /lo 369_Treppe Friedberg 26.dwg

Änderung XXX VORABZUG XXX

stadt land fritz
Landschaftsarchitekten · Stadtplaner
Bauernbräustraße 36
D-86316 Friedberg
Tel: +49 (0)821. 599 60 68
Fax: +49 (0)821. 599 60 71
friedberg@stadt-land-fritz.de
www.stadt-land-fritz.de

Lageplan M 1:200