




ursprünglicher Bebauungsplan Nr. 6 "Gewerbegebiet- und Mischgebiet Nord - An der Taitinger Straße" (Fassung vom 03.12.1970); maßstabslos

GEMEINDE DASING

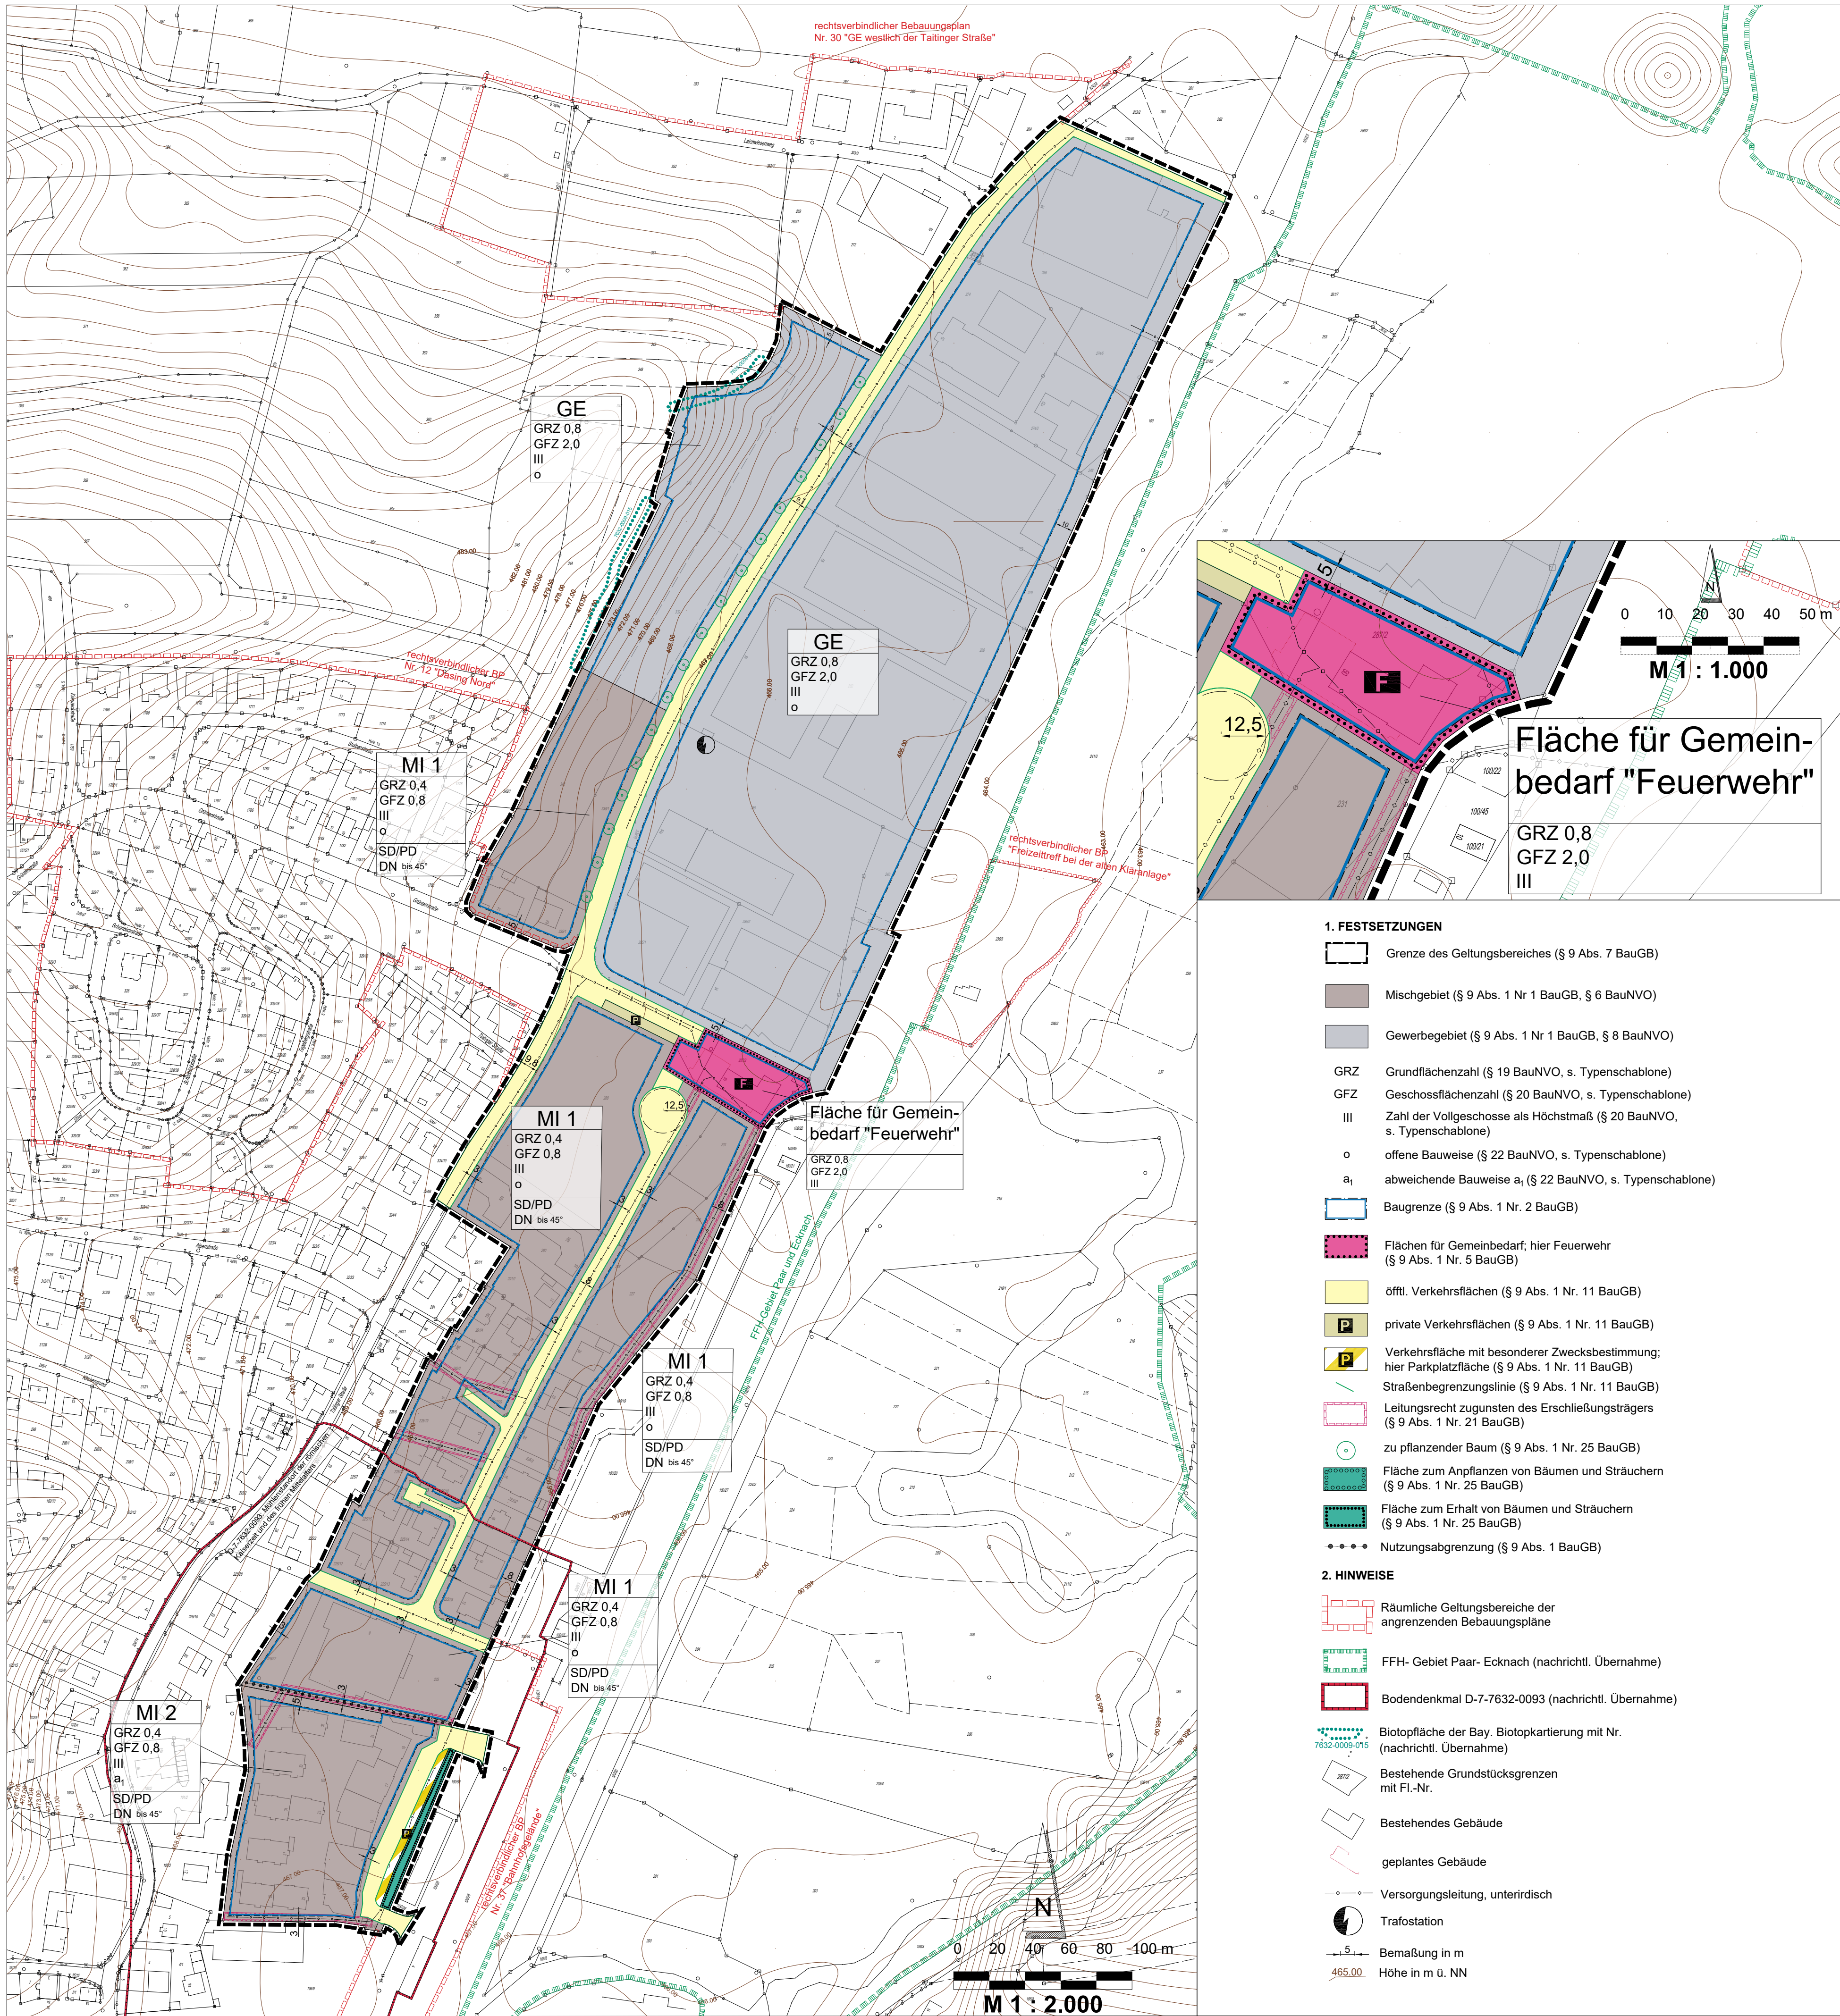

9. Änderung Bebauungsplan Nr. 6 "Gewerbegebiet- und Mischgebiet Nord - An der Taitinger Straße", Gmkg. Dasing



Teil A: Planzeichnung

M 1 : 2.000

Vorentwurf zur frühzeitigen Beteiligung der Öffentlichkeit und der Behörden und sonstiger Träger öffentlicher Belange (§§ 3(1) und 4(1) BauGB)

Fassung vom 04.12.2018

Gemeinde Dasing, den
Erich Nagl, Erster Bürgermeister

brugger landschaftsarchitekten
architekten · ökologen
Dasingen, 84 0681 Altmühl
Tel. 09201 894-0 Fax 48
E-Mail: info@bruggelandschaftsarchitekten.de
www.bruggelandschaftsarchitekten.de