Amt für Digitalisierung, Breitband und Vermessung Aichach

Münchener Straße 7
86551 Aichach

Auszug aus dem Liegenschaftskataster

Flurkarte 1 : 1000
zur Bauvorlage nach § 7 Abs. 1 BauVorlV
Erstellt am 14.09.2018

Flurstück: 411
Gemarkung: Friedberg

Gemeinde: Stadt Friedberg
Landkreis: Aichach-Friedberg
Bezirk: Schwaben

5358246

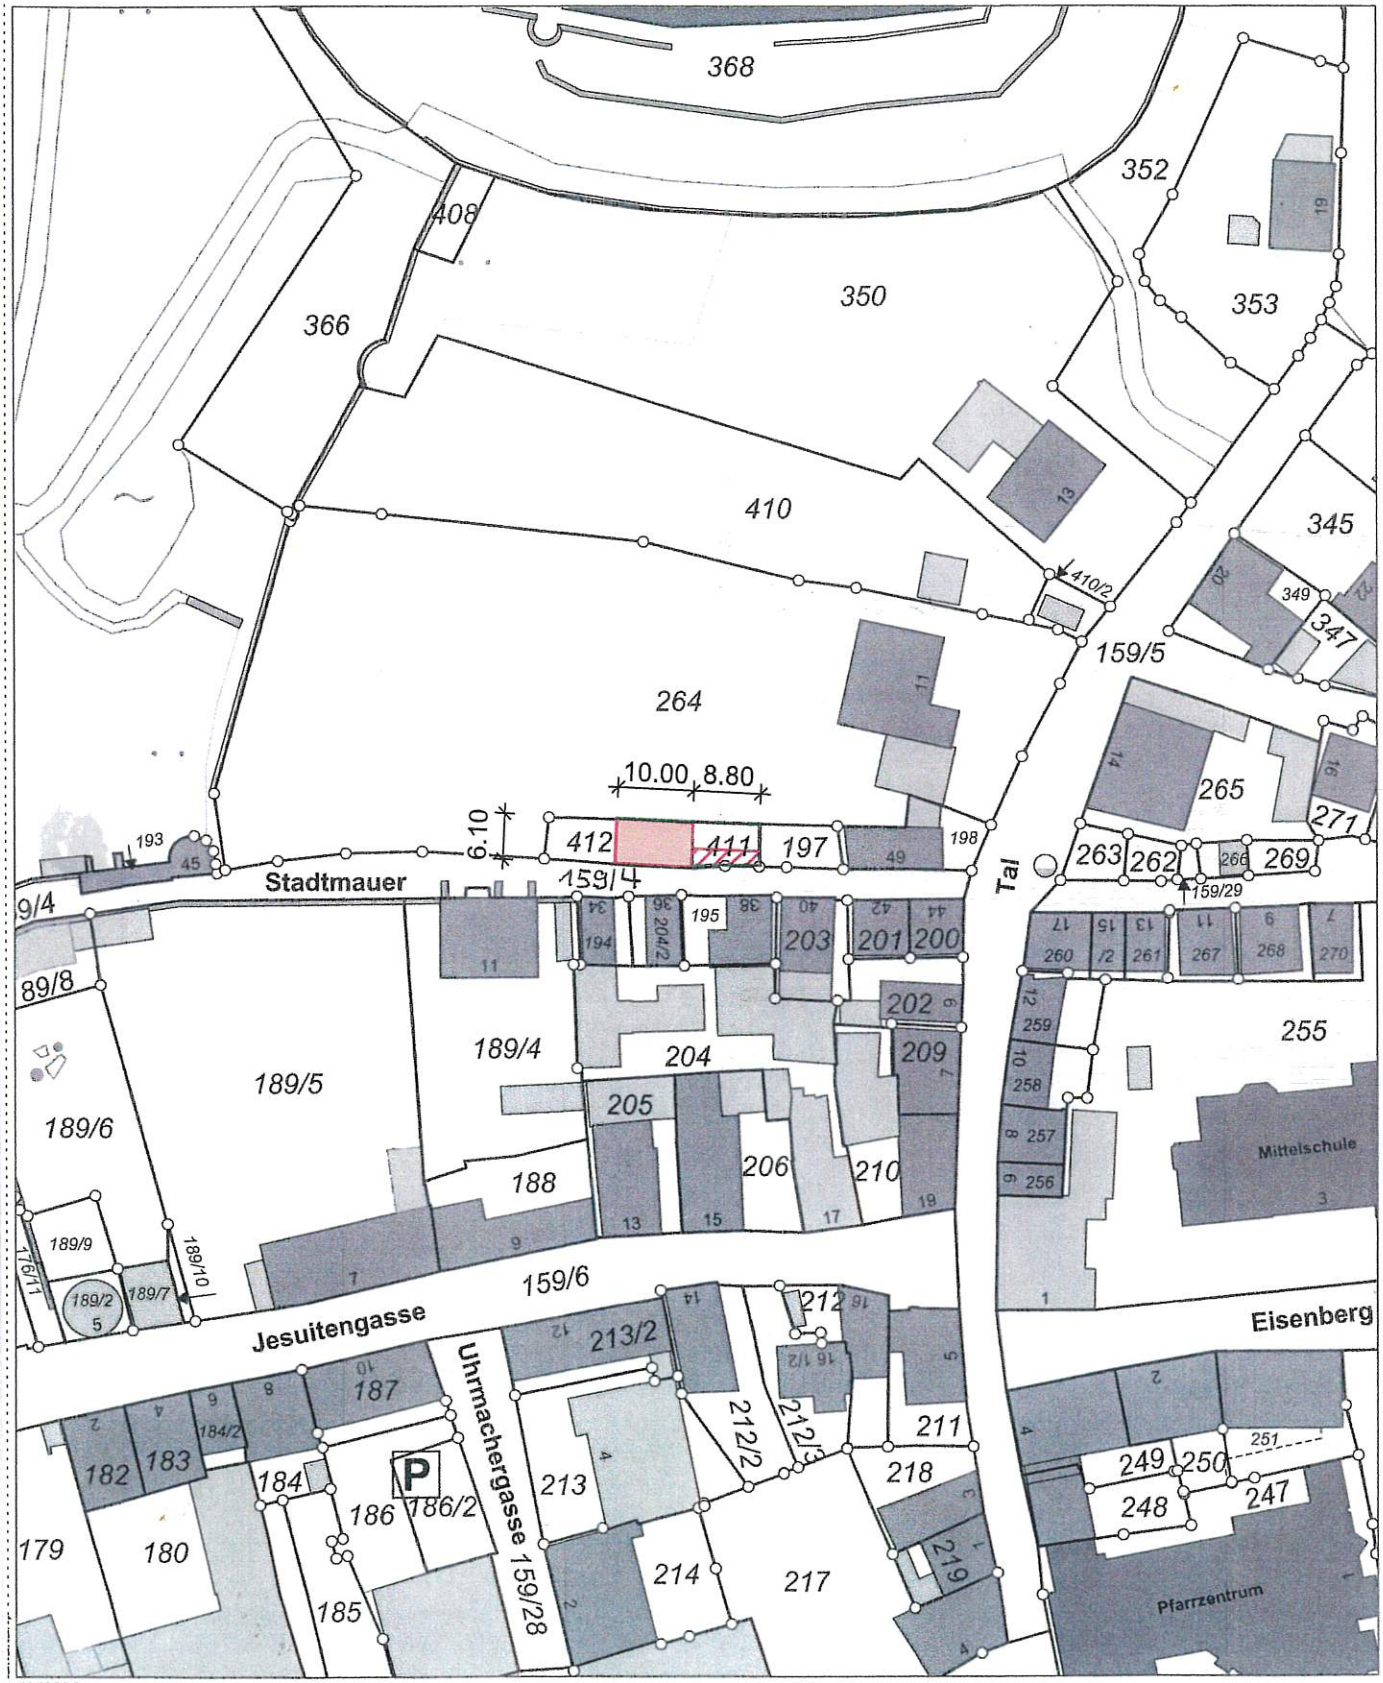

5358026

Maßstab 1:1000 0 10 20 30 Meter

Vervielfältigung nur in analoger Form für den eigenen Gebrauch.
Zur Maßentnahme nur bedingt geeignet.

Geschäftszeichen: ADBV wie

Amt für Digitalisierung,
Breitband und Vermessung Aichach
Münchener Straße 7
86551 Aichach

Wieland
Stempel und Unterschrift der abgebenden Stelle