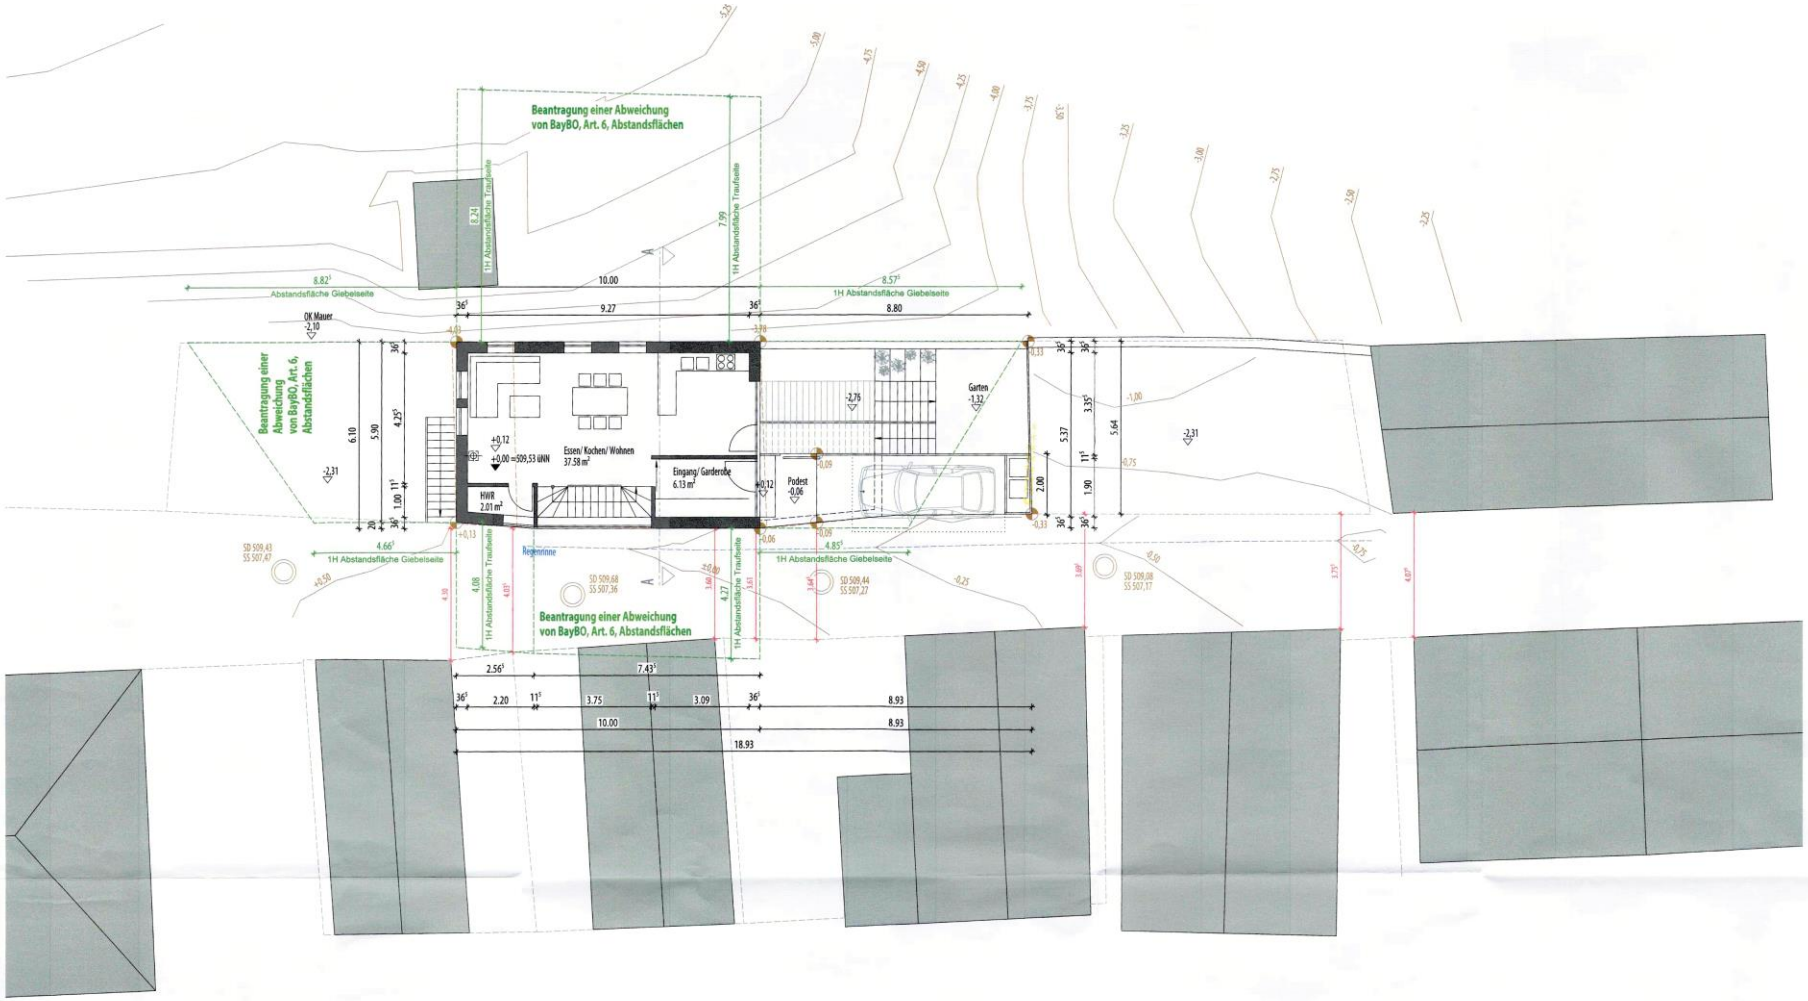

Erdgeschoss

EINGANG Abt. 31