Anlage 3

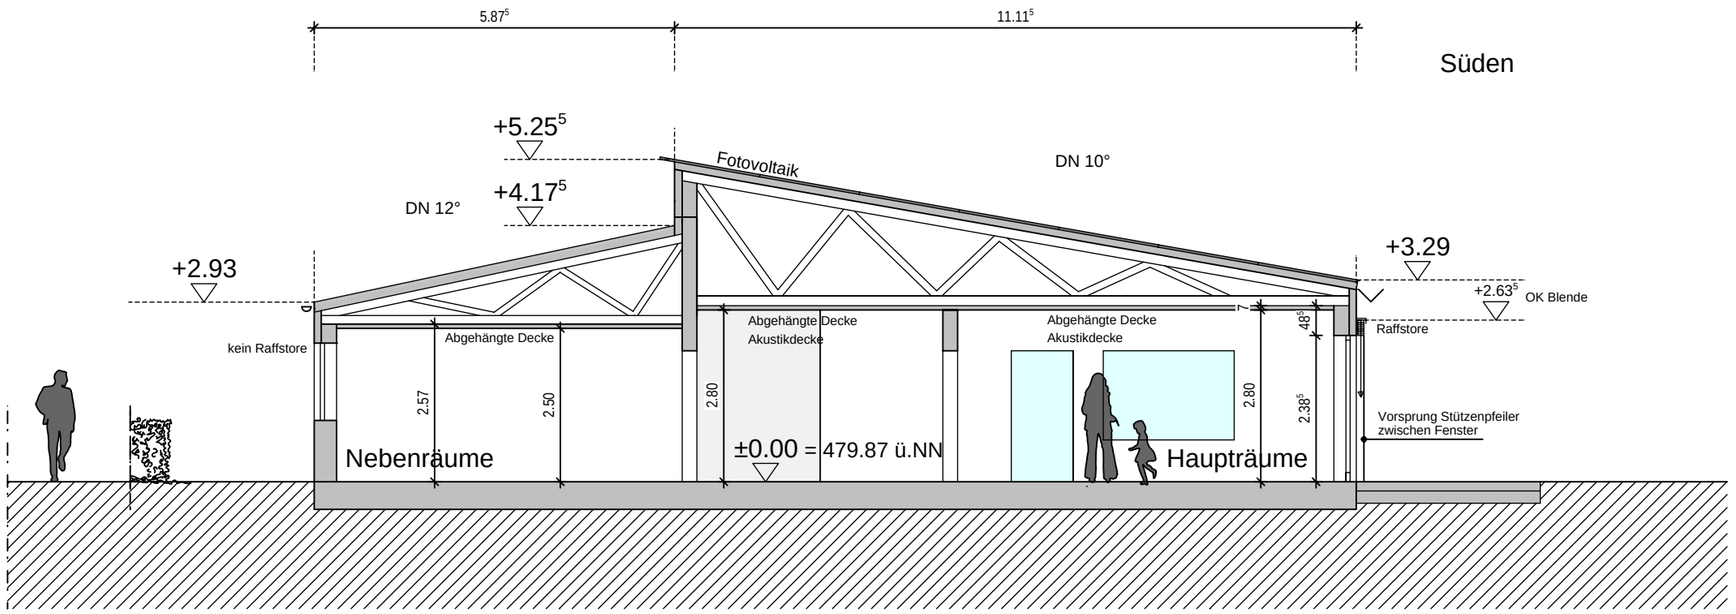

SCHNITT 2

SCHNITT 2

VE 20-0
Stand 14.03.2019 kk

Kinderhaus Rinnenthal

Anlage 3

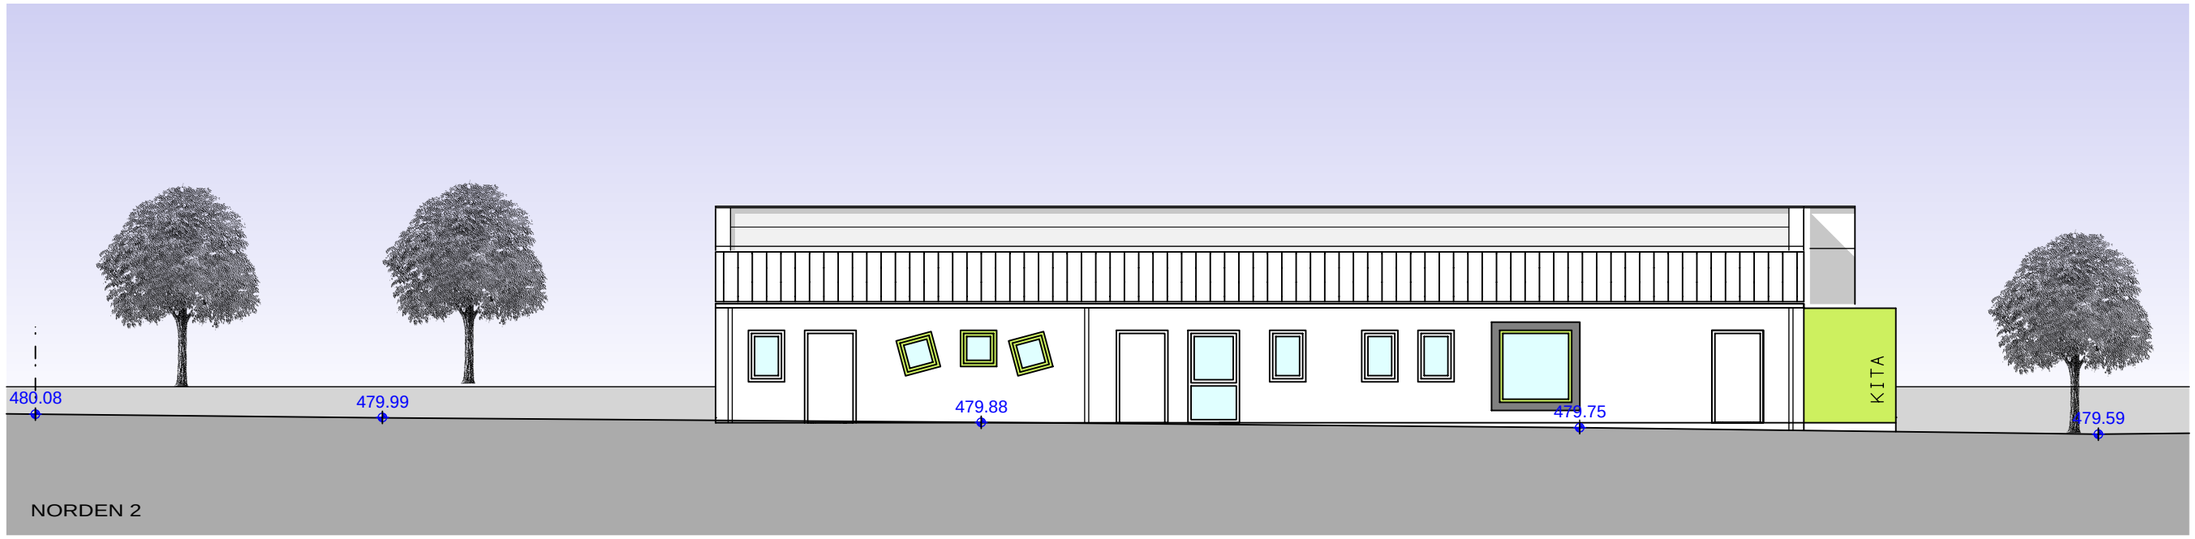

ANSICHT NORDEN 2

VE 22-0
Stand 14.03.2019 kk

Kinderhaus Rinnenthal

Anlage 3

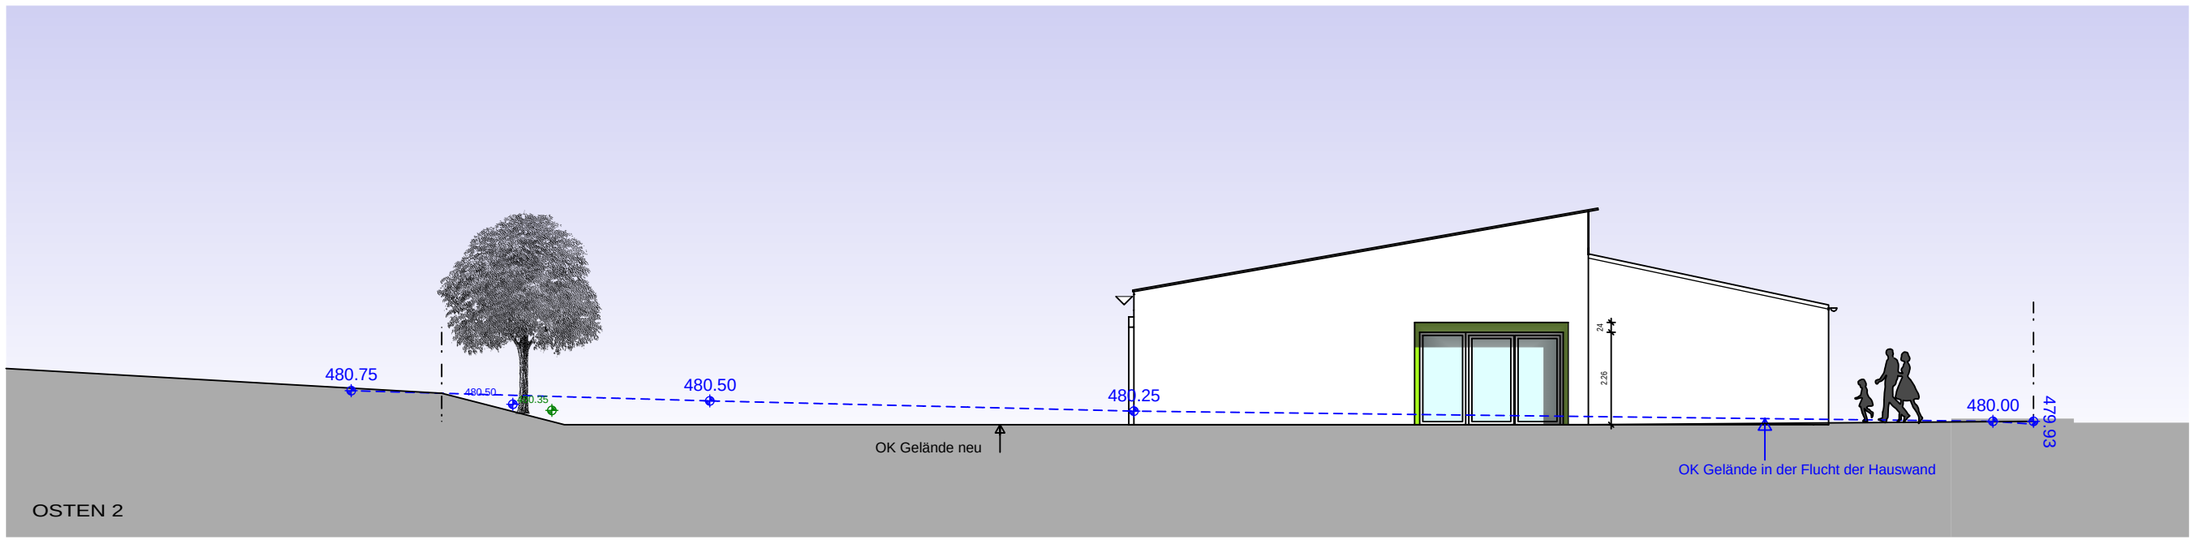

ANSICHT OSTEN 2

VE 24-0
Stand 14.03.2019 kk

Kinderhaus Rinnenthal

Anlage 3

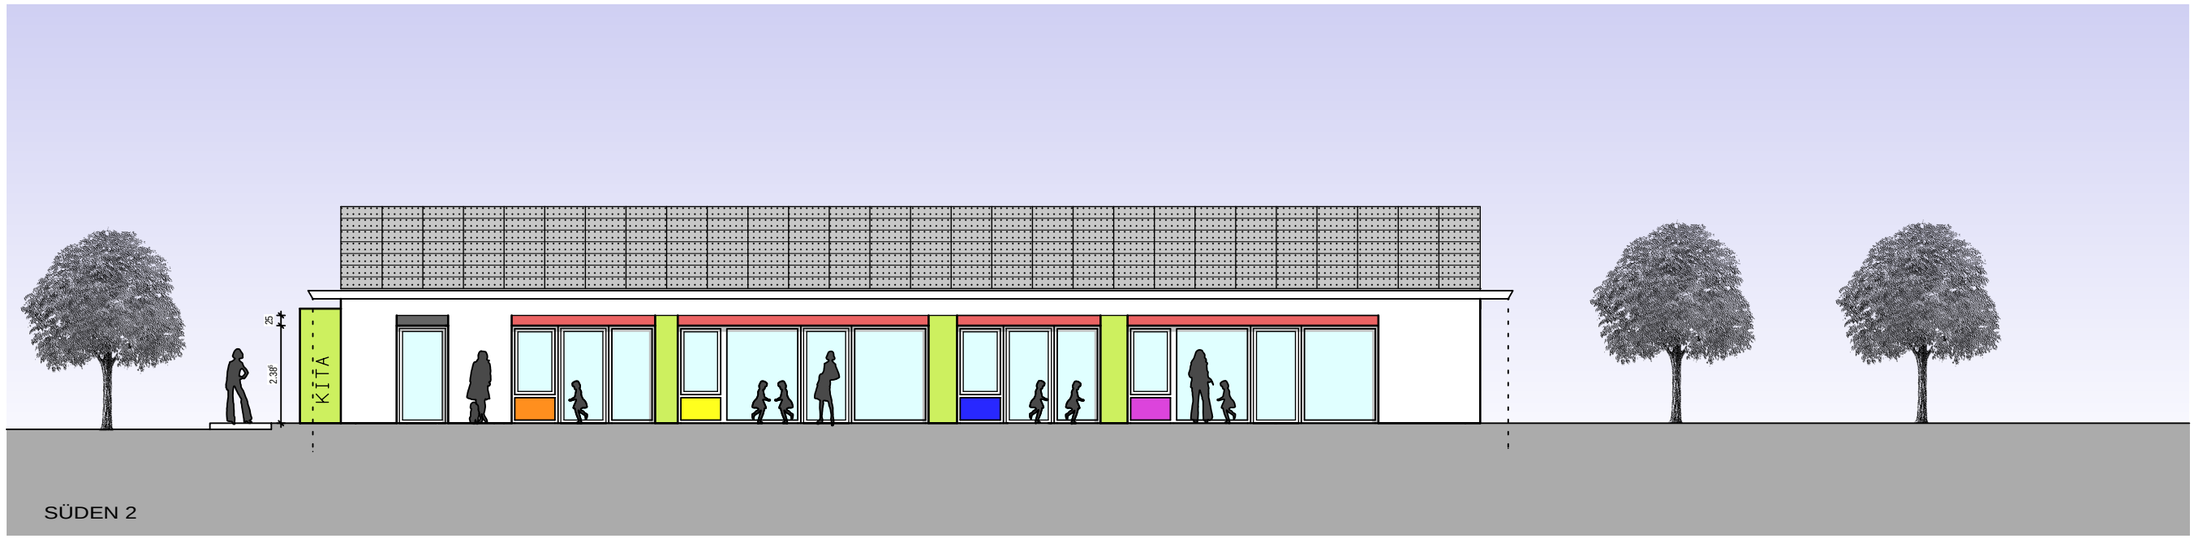

ANSICHT SÜDEN 2

VE 21-0
Stand 14.03.2019 kk

Kinderhaus Rinnenthal

Anlage 3

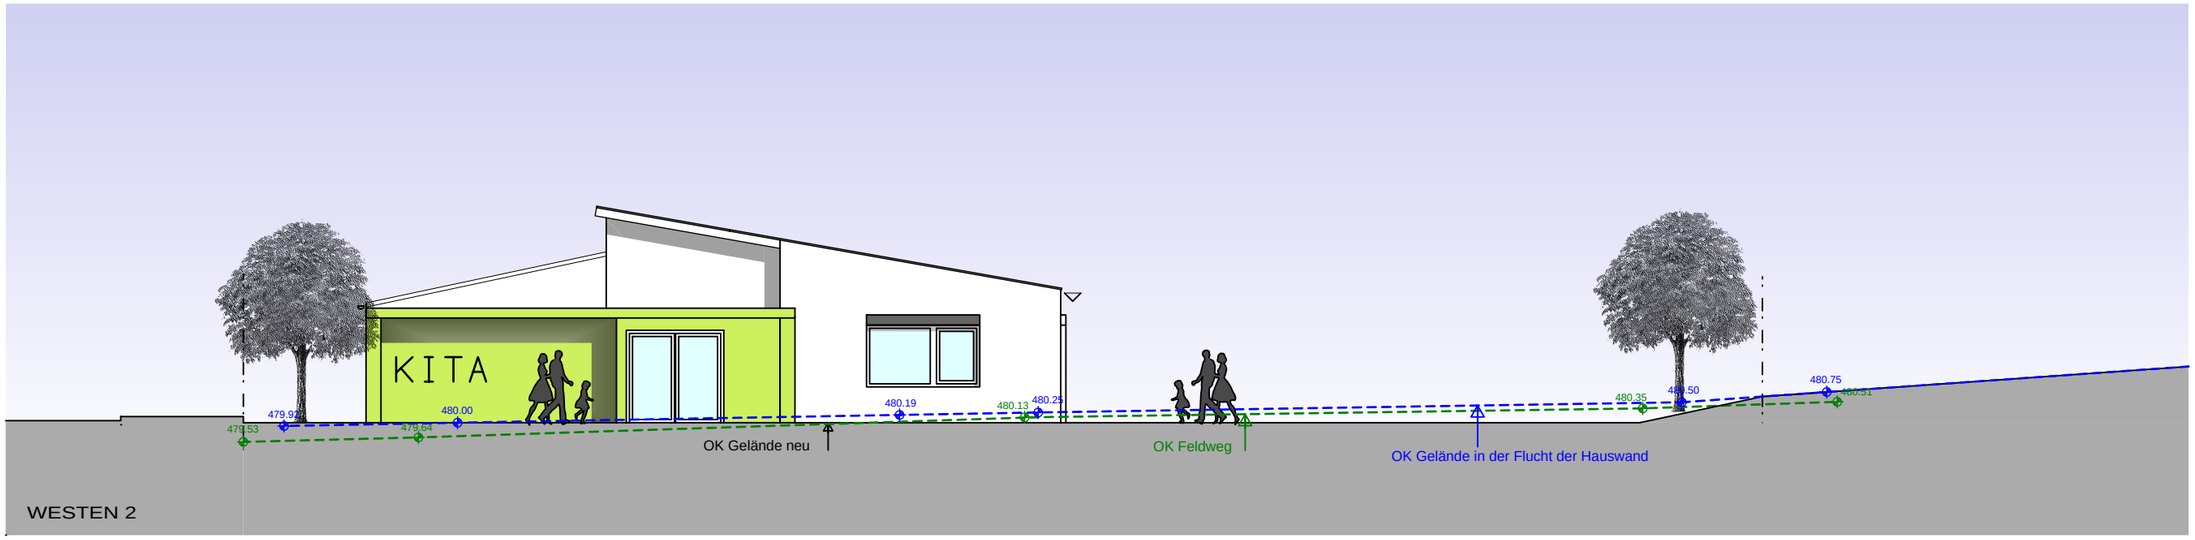

ANSICHT WESTEN 2

VE 23-0
Stand 14.03.2019 kk