


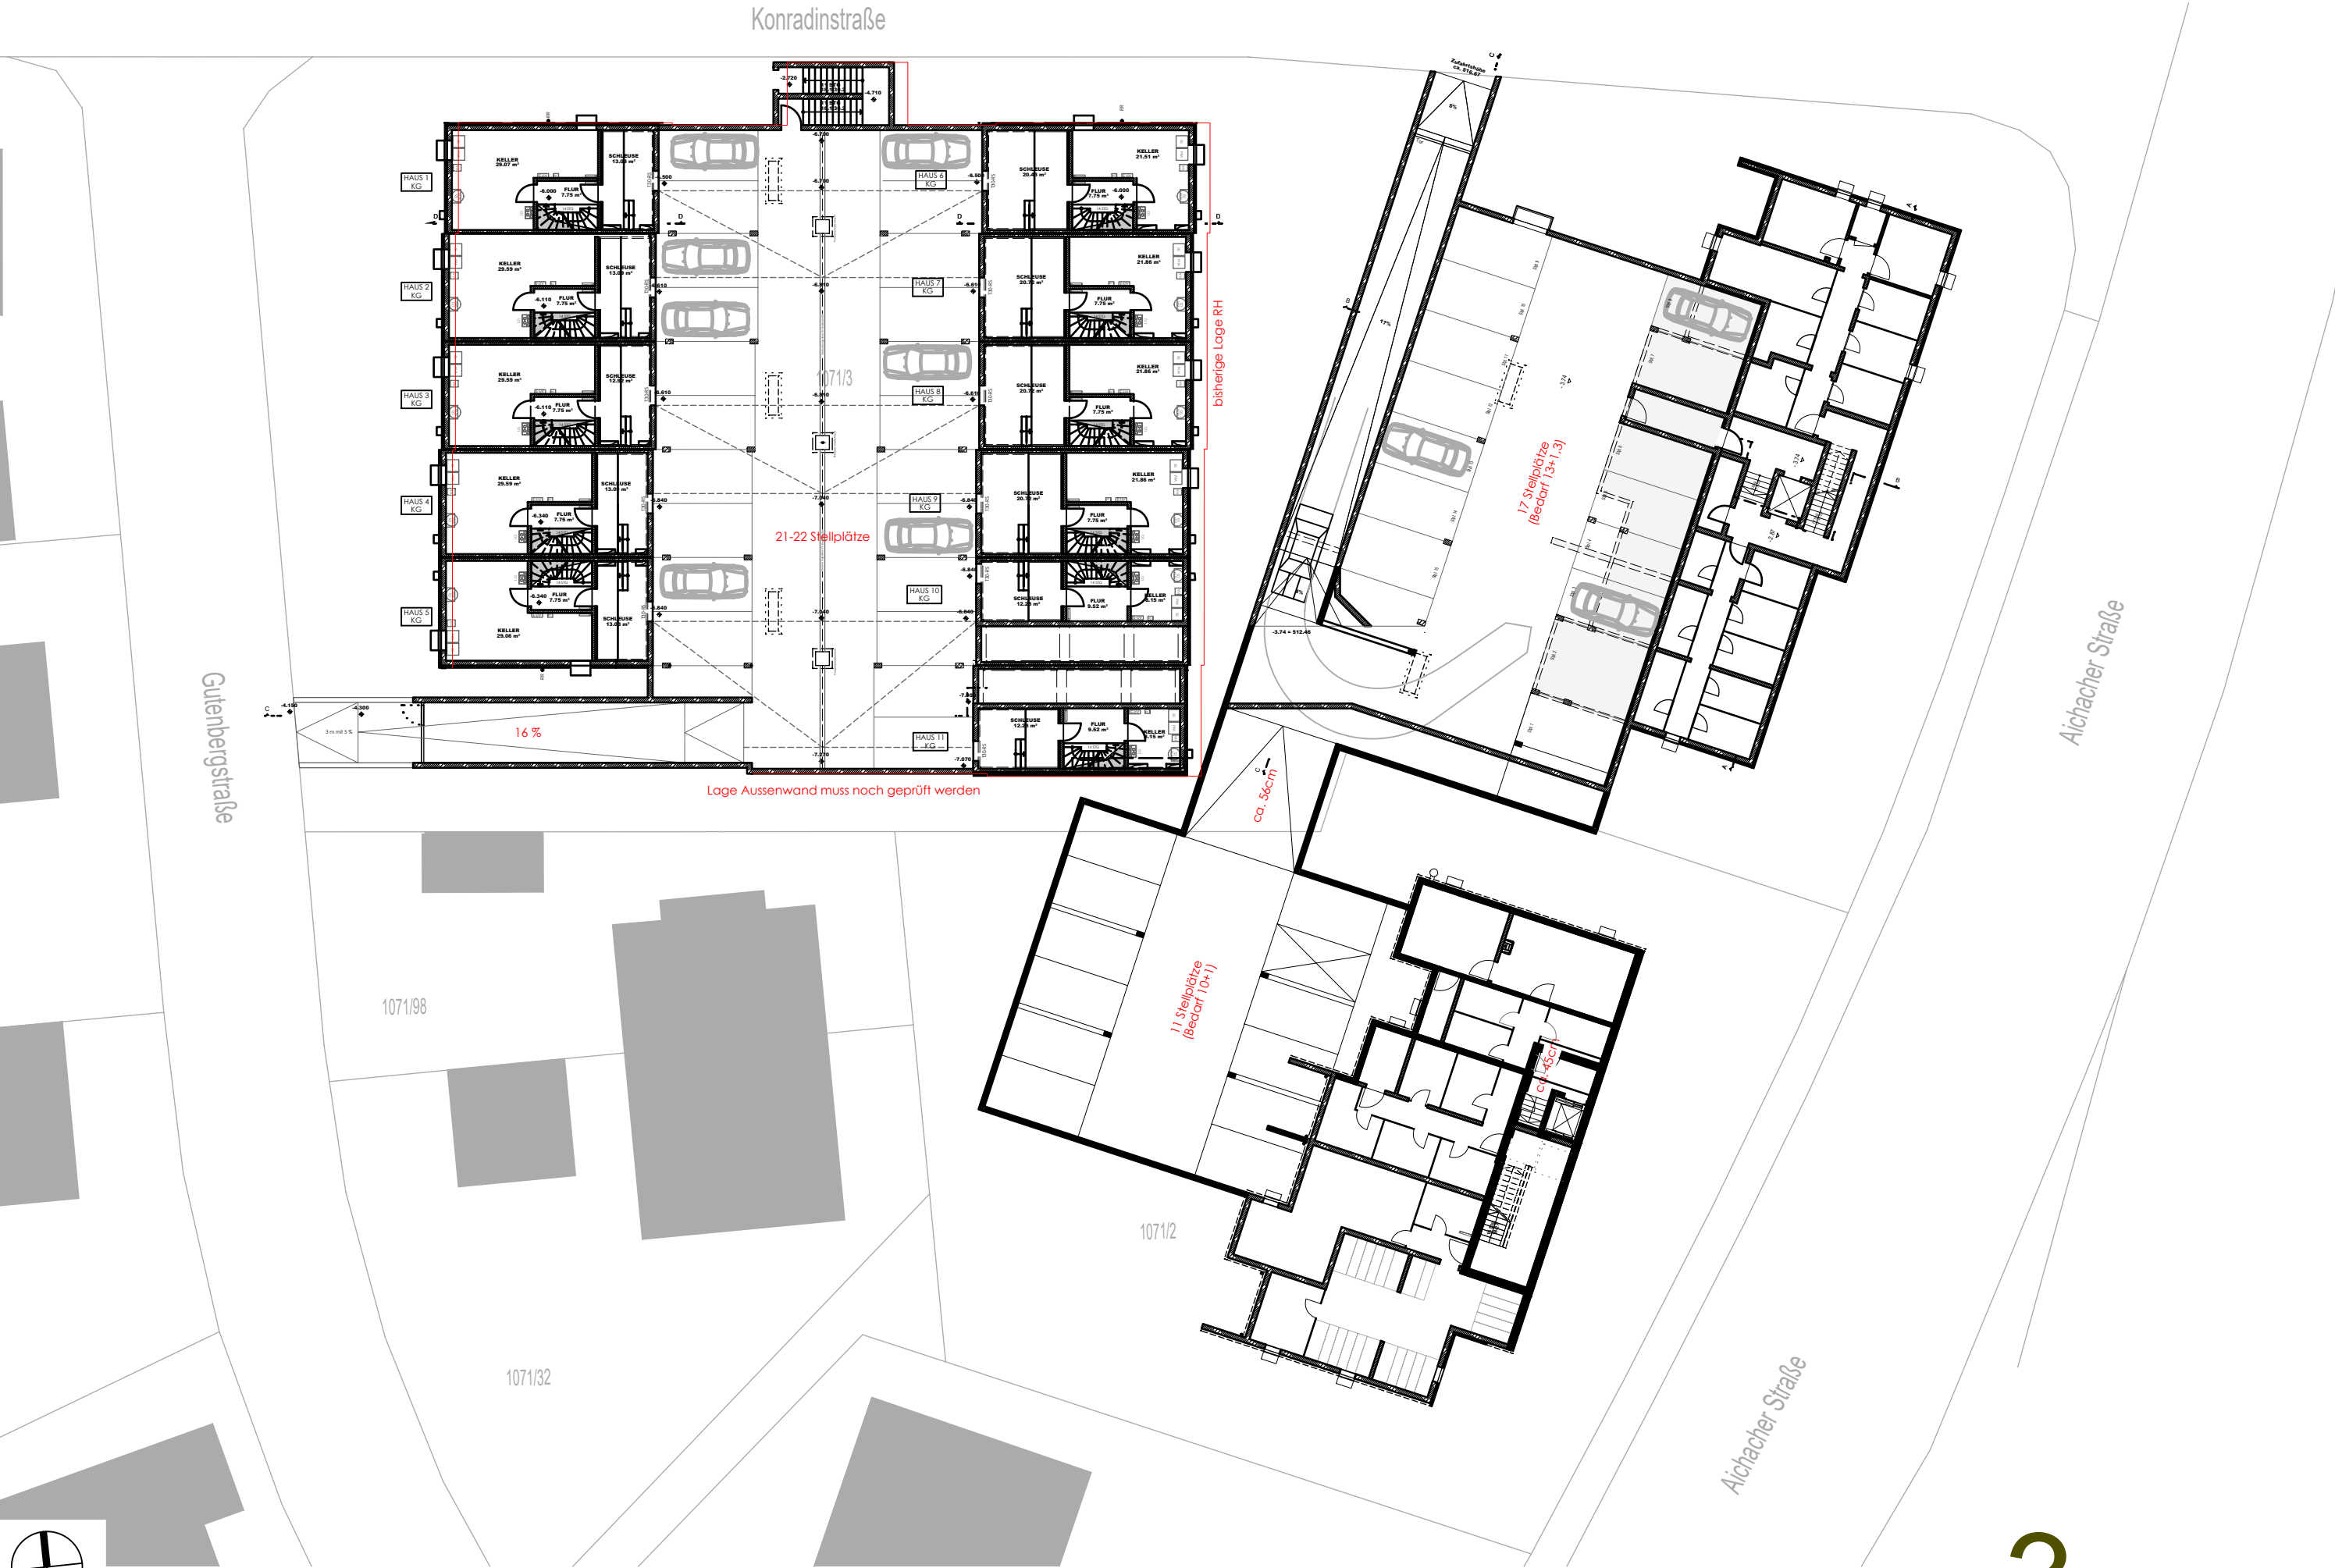

Grundriss - Untergeschoss | Tiefgarage m300