


Konradinstraße

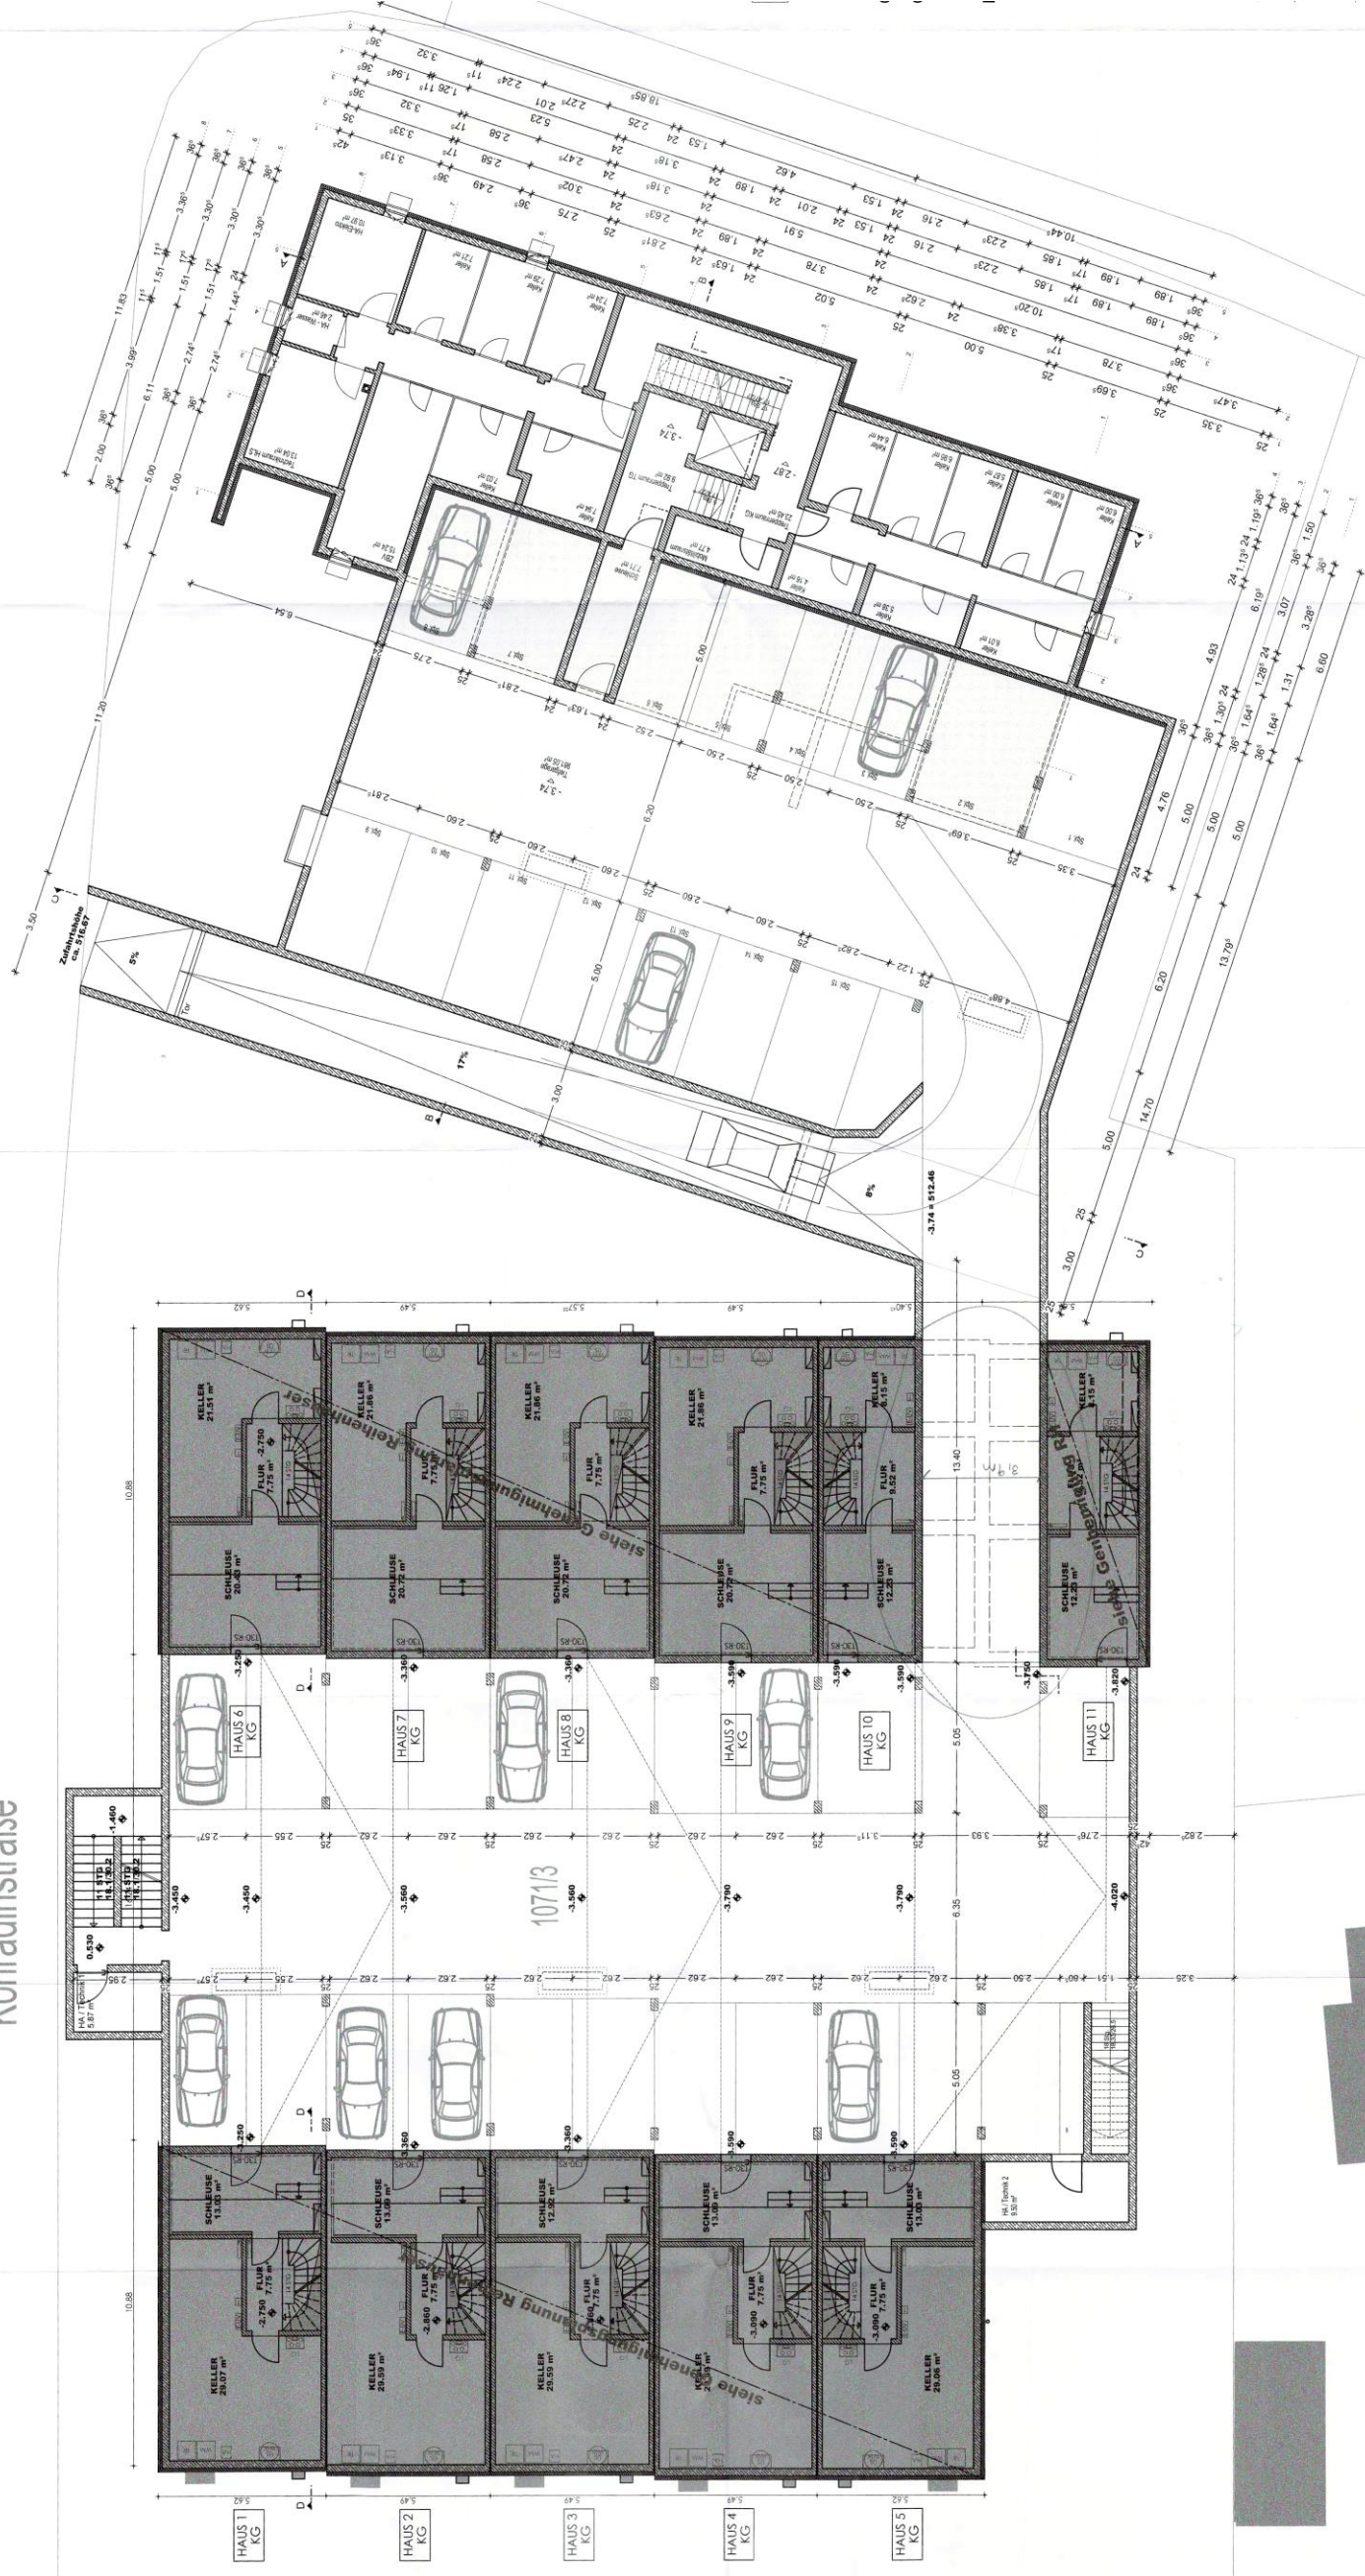

1071/98

Untergeschoss / Tiefgarage