



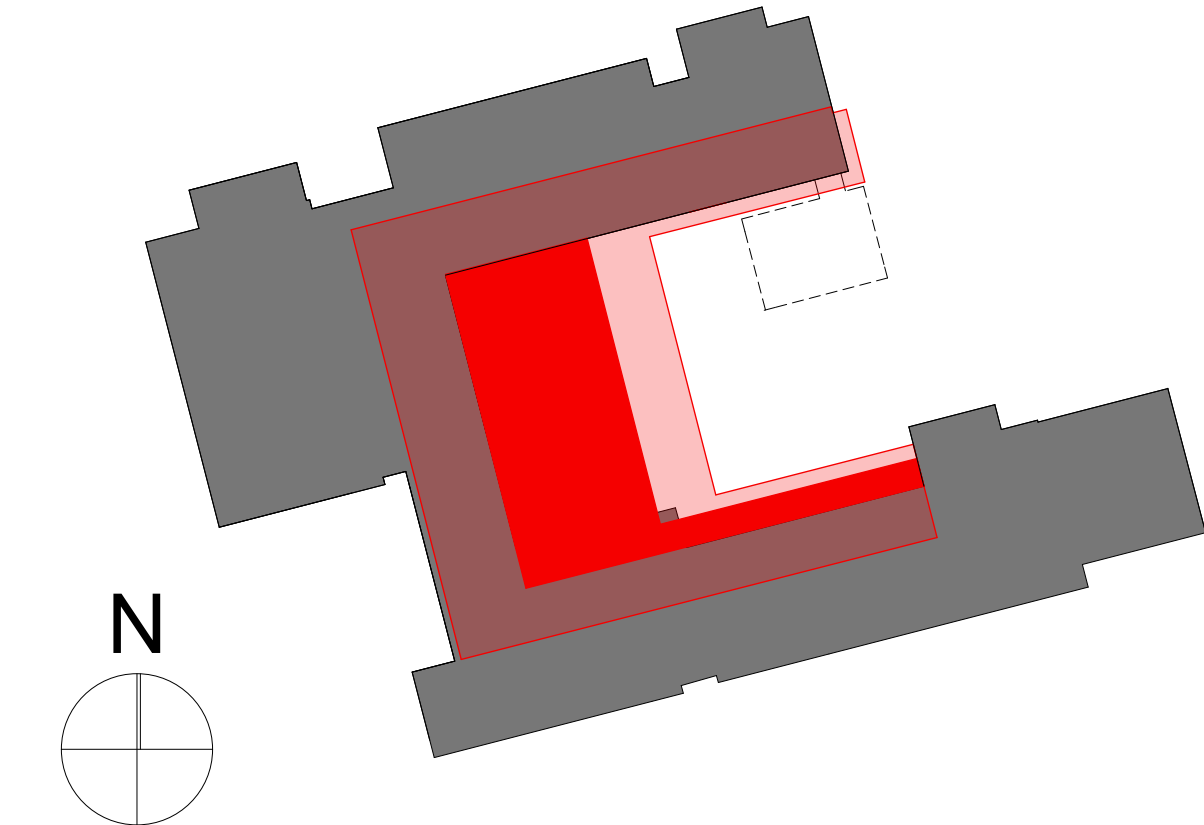

ALLE BESTANDSANGABEN WURDEN AUS DEN VOM
BAUHERRN ZUR VERFÜGUNGGESTELLTEN BESTANDSPÄNEN
ENTNOMMEN UND MÜSSEN VOR ORT GEPRÜFT WERDEN !!

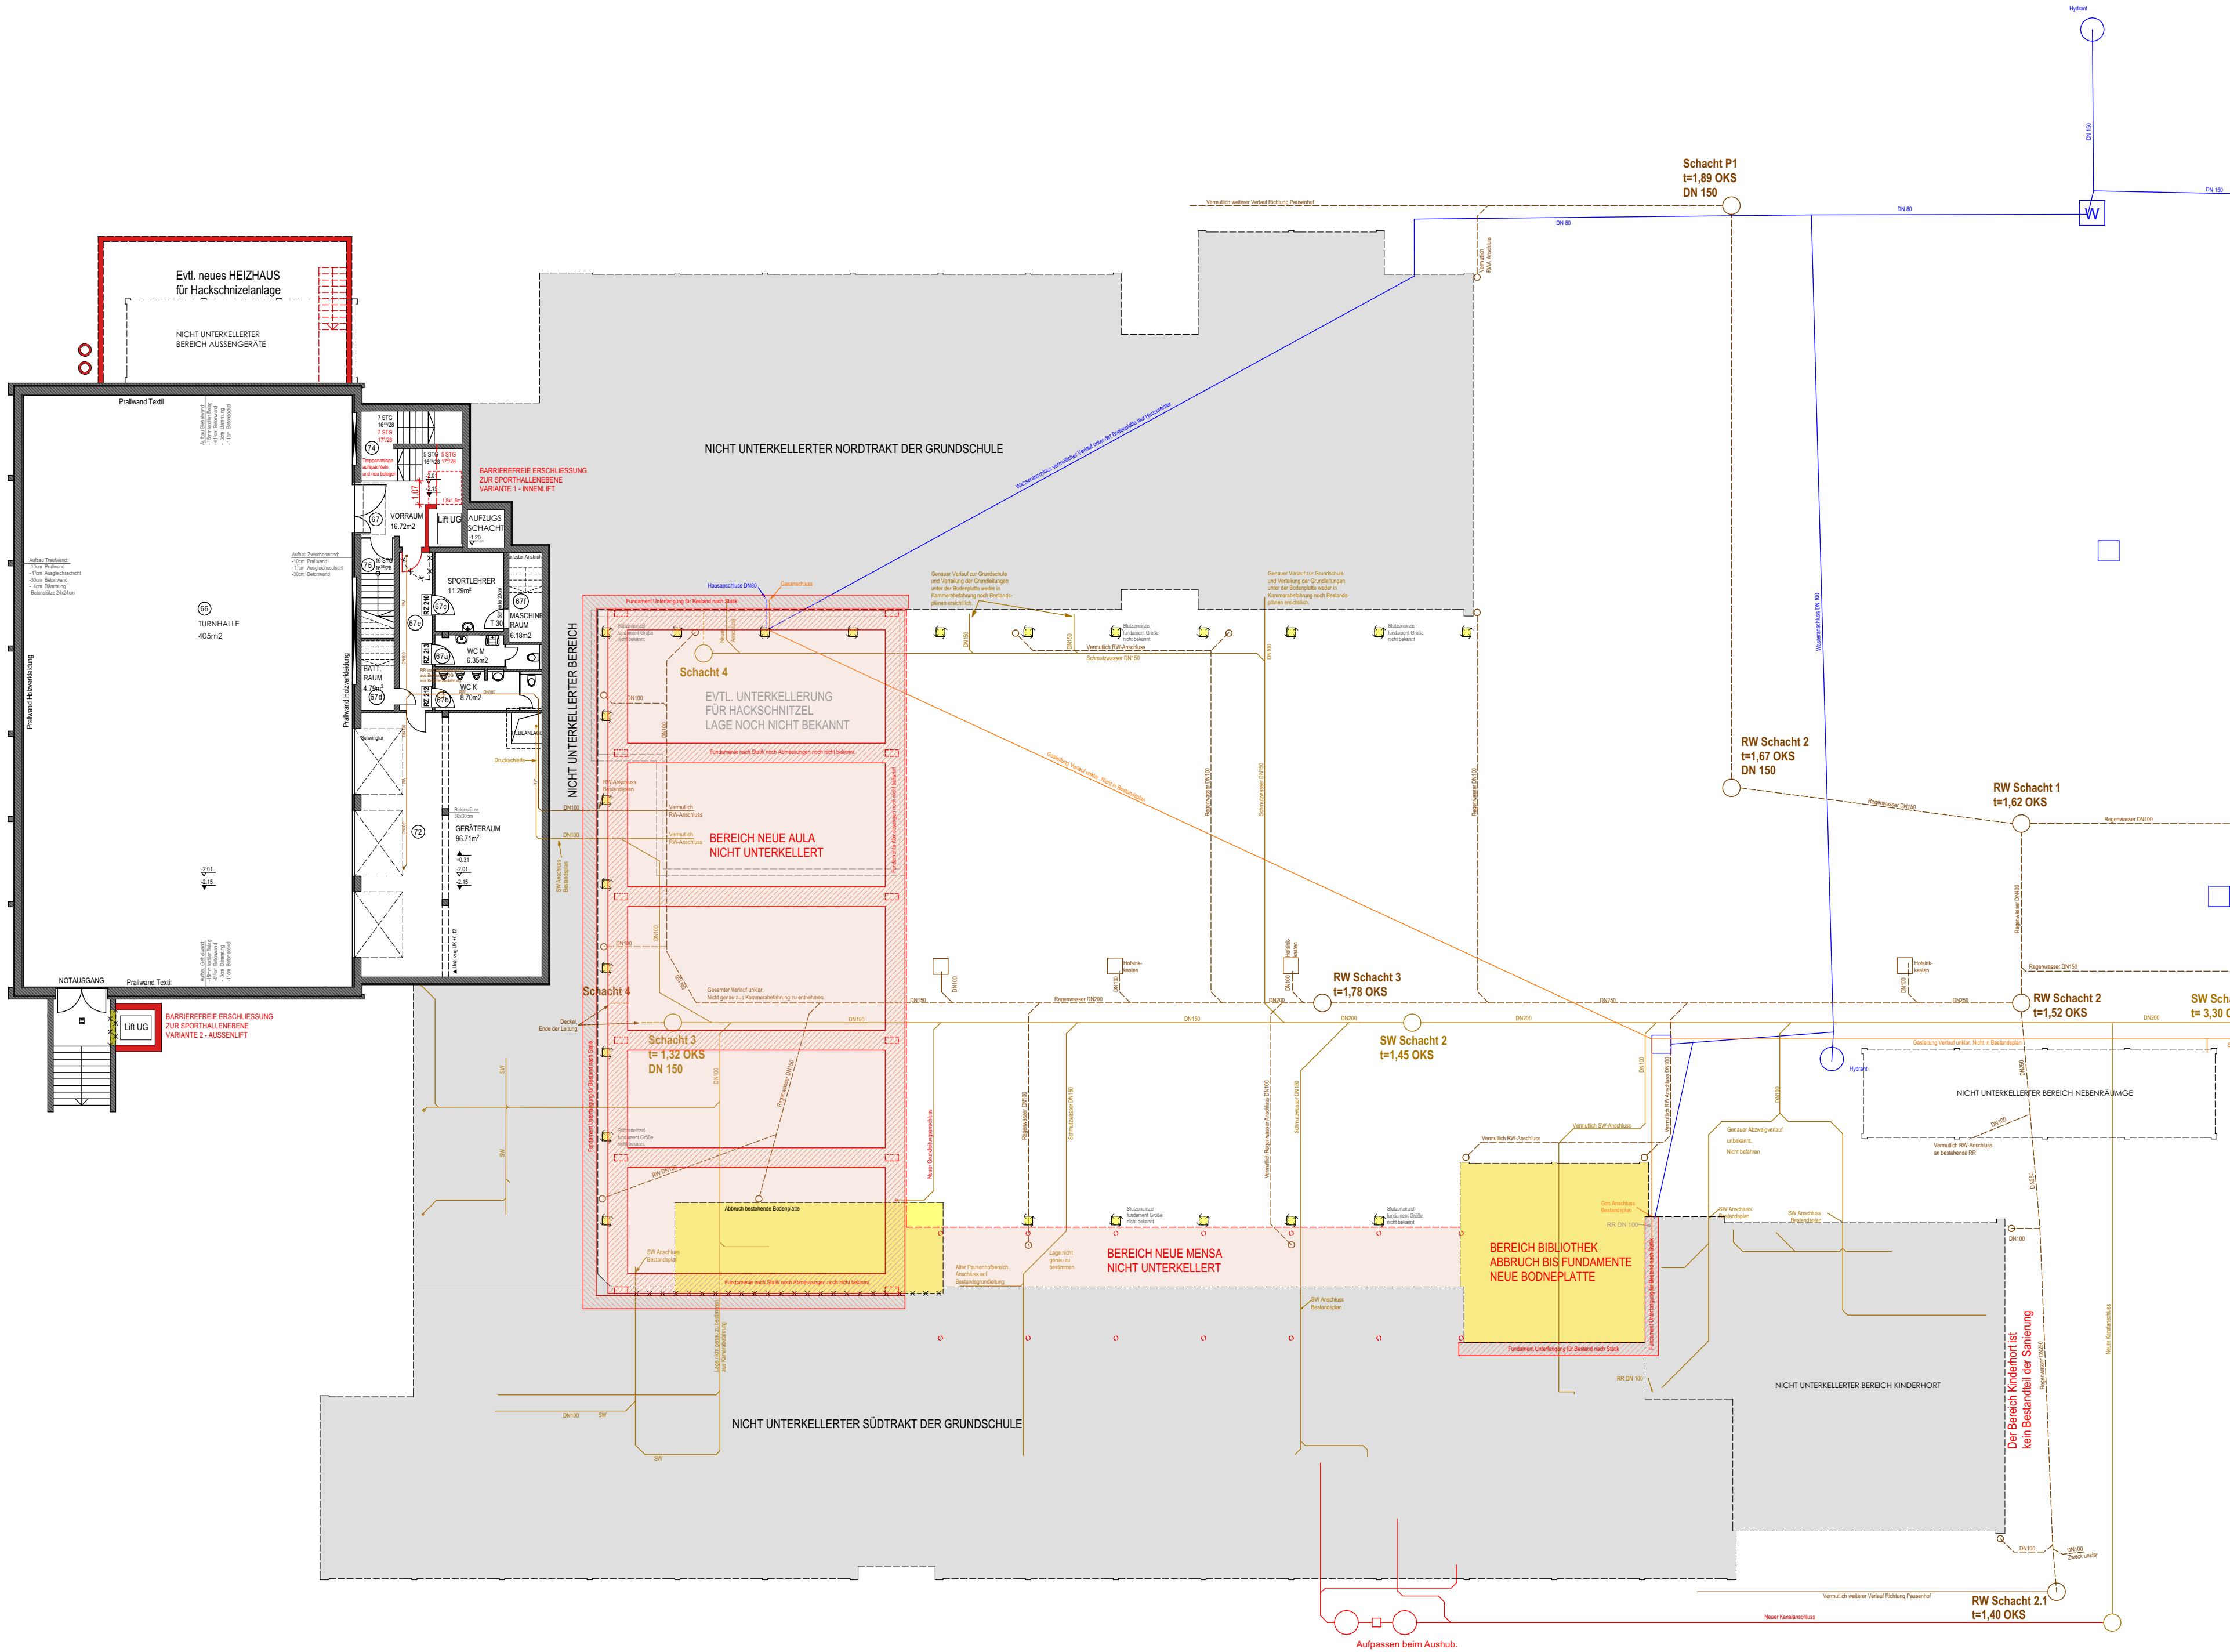

Bauvorhaben:
Erweiterung der Grundschule Friedberg Süd

Leistungsphase:

ENTWURF-VARIANTE 16

für Kostenschätzung 01/2020

Bauherr:

Stadt Friedberg

vertreten durch

Herrn Dipl. Ing. C. Haupt

Marienplatz 7

86316 Friedberg

Planer:

obel | architekten

Teutonenweg 10

86609 Donauwörth


Baufteil:

1:200

Gewerk:

800 x 440	Datum	Ersteller
Gez.:	10.01.2020	
Gepr.:		
Erstelldatum:		
Plan Nr.:	1902-203-V16	

ALLE BESTANDSANGABEN WURDEN AUS DEN VOM
BAUHERRN ZUR VERFÜGUNGGESTELLTEN BESTANDSPÄNEN
ENTNOMMEN UND MÜSSEN VOR ORT GEPRÜFT WERDEN !!

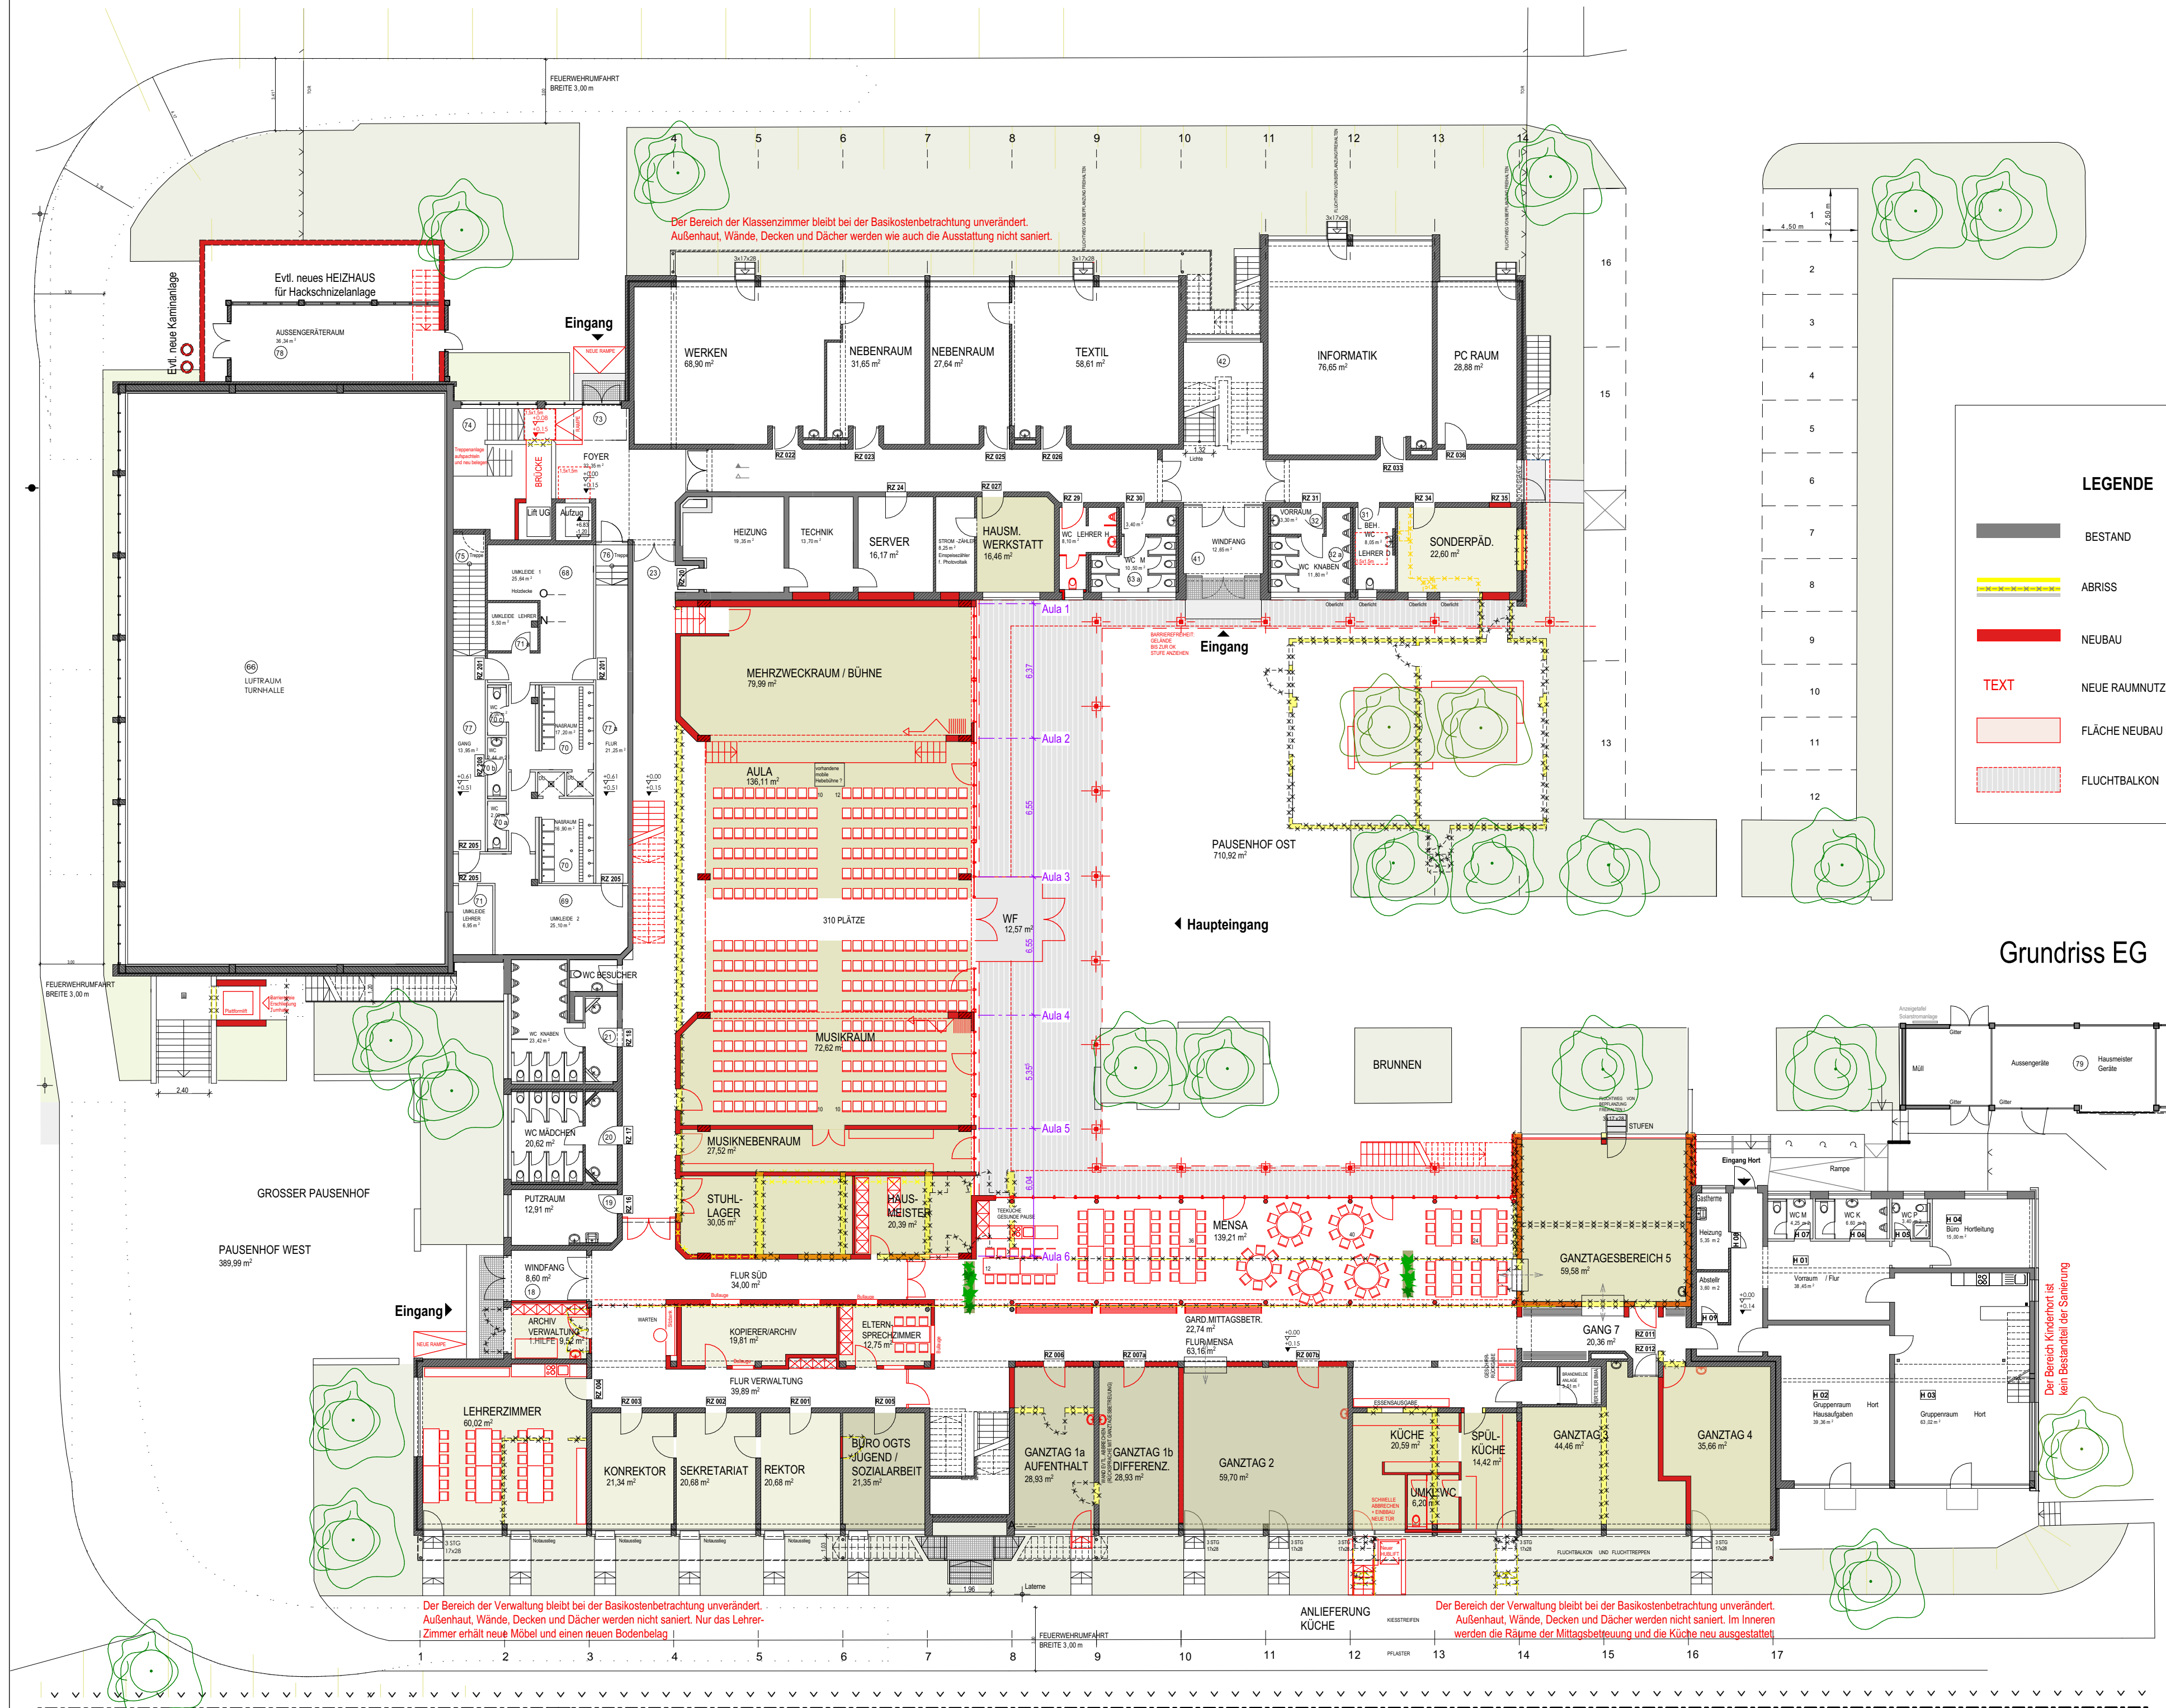

Bauvorhaben:	
---------------------	--

Erweiterung der Grundschule Friedberg Süd

Leistungsphase:

ENTWURF-VARIANTE 16 EG

für Kostenschätzung 01/2020

Bauherr:

Stadt Friedberg
vertreten durch
Herrn Dipl. Ing. C. Haupt
Marienplatz 7
86316 Friedberg

Planer:

obel | architekten
Teutonenweg 10
86609 Donauwörth

Bauteil:	
----------	--

EG

Maßstab:

1:200

Gewerk:

800 x 440

Datum

steller

Gez.:

10.01.2020


Gepr.:

Erstelldatum:


Plan Nr.:

1902-200-V16

ALLE BESTANDSANGABEN WURDEN AUS DEN VOM
BAUHERRN ZUR VERFÜGUNGGESTELLTEN BESTANDSPÄNEN
ENTNOMMEN UND MÜSSEN VOR ORT GEPRÜFT WERDEN !!

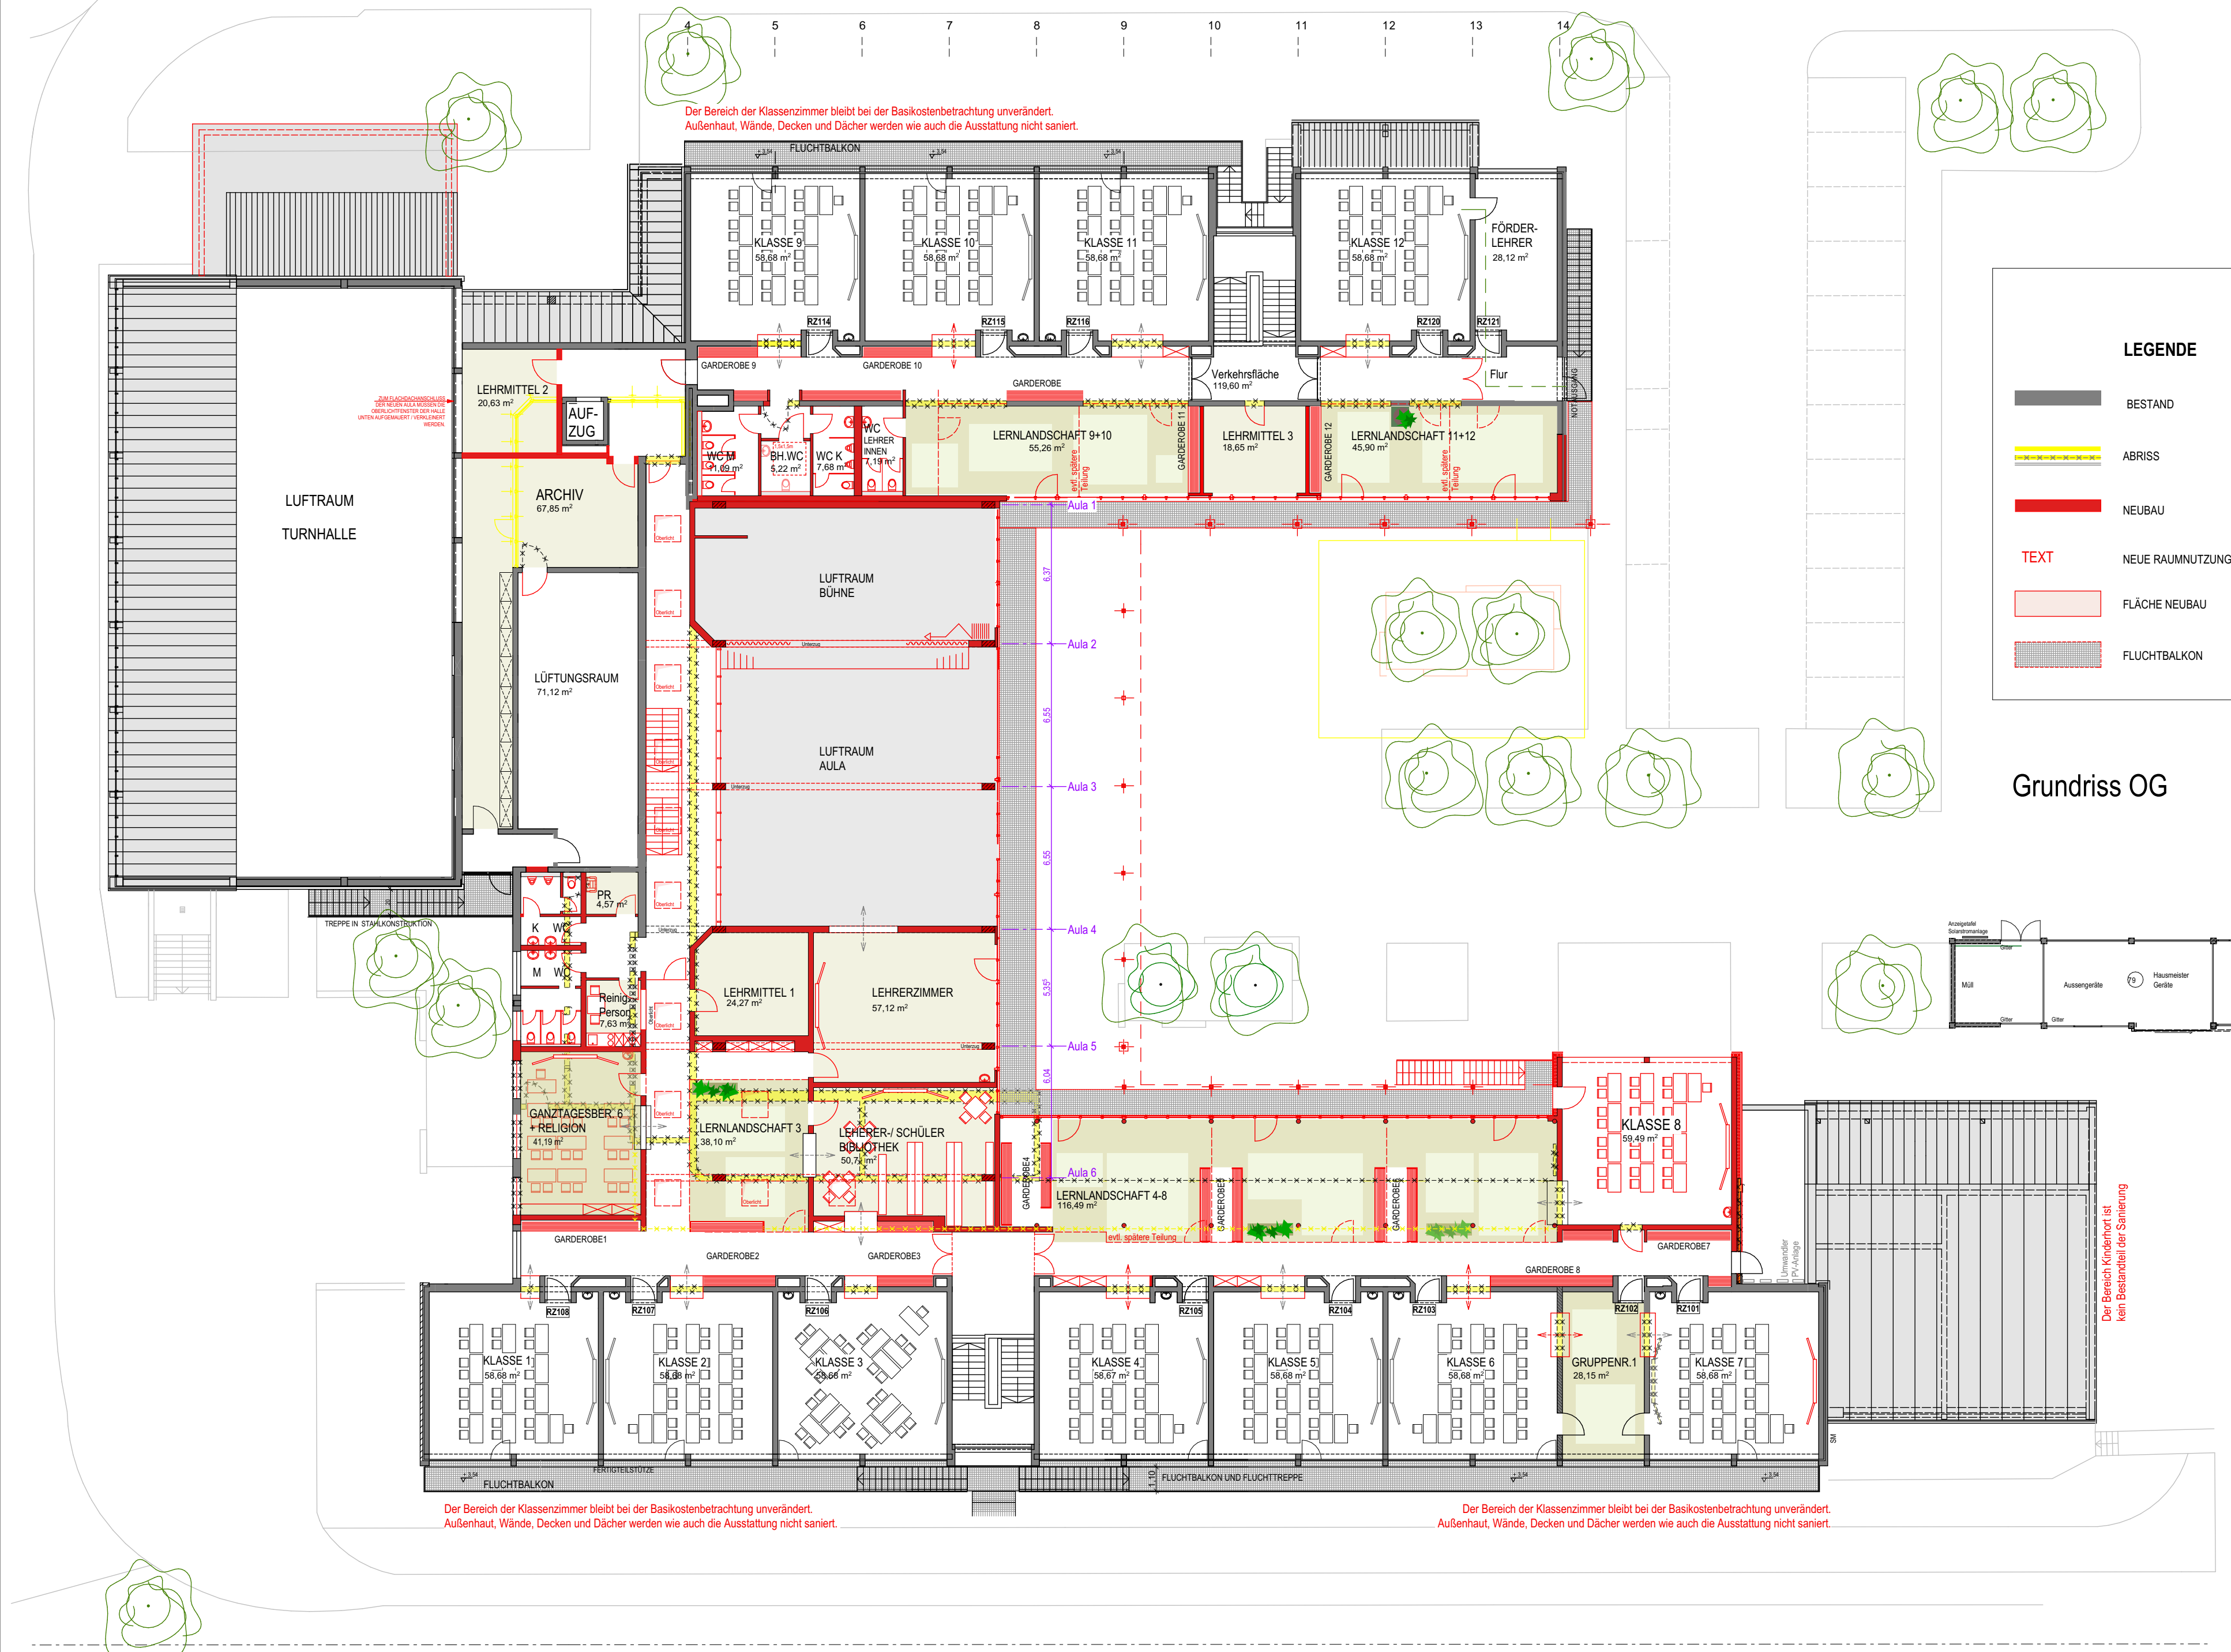

V15	19.12.19	Evtl. Neubau Heizhaus eingezeichnet.	
V13	05.12.19	Ergebnisse Jour-Fix + Barrierefreiheit eingearbeitet	
V11	13.11.19	Wünsche Nutzer / Schule eingearbeitet.	
INDEX	DATUM	ÄNDERUNG	BEARB./ GEPR.
OG			1902-201-V16

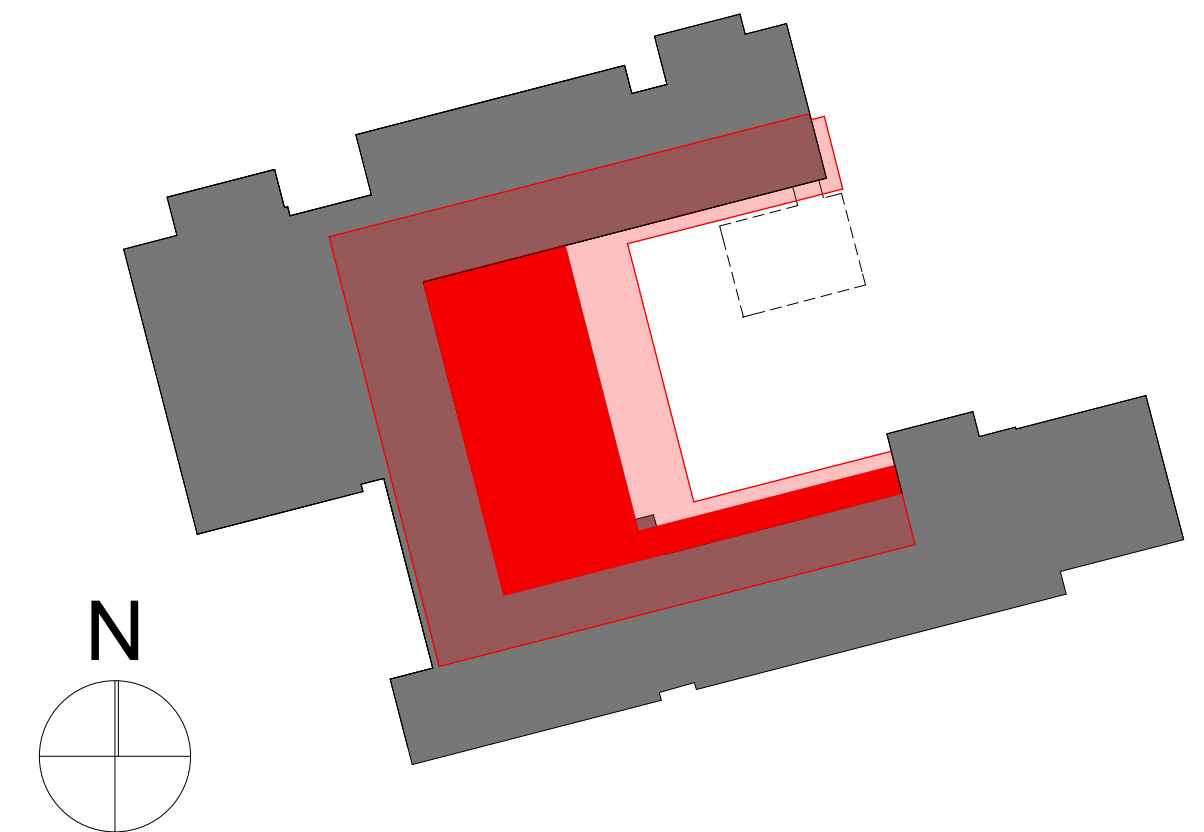

Bauvorhaben:	
---------------------	--

Erweiterung der Grundschule Friedberg Süd

Leistungsphase:

ENTWURF-VARIANTE 16

für Kostenschätzung 01/2020

Bauherr:

Stadt Friedberg

vertreten durch

Herrn Dipl. Ing. C. Haupt

Marienplatz 7

86316 Friedberg

Planer:



obel | architekten

Teutonenweg 10

86609 Donauwörth

Bauteil:

OG

Maßstab:

1:200

Gewerk:

800 x 440

Datum

Ersteller

Gez.:

10.01.2020

Gepr.:

Erstelldatum:

Plan Nr.:

1902-201-V16