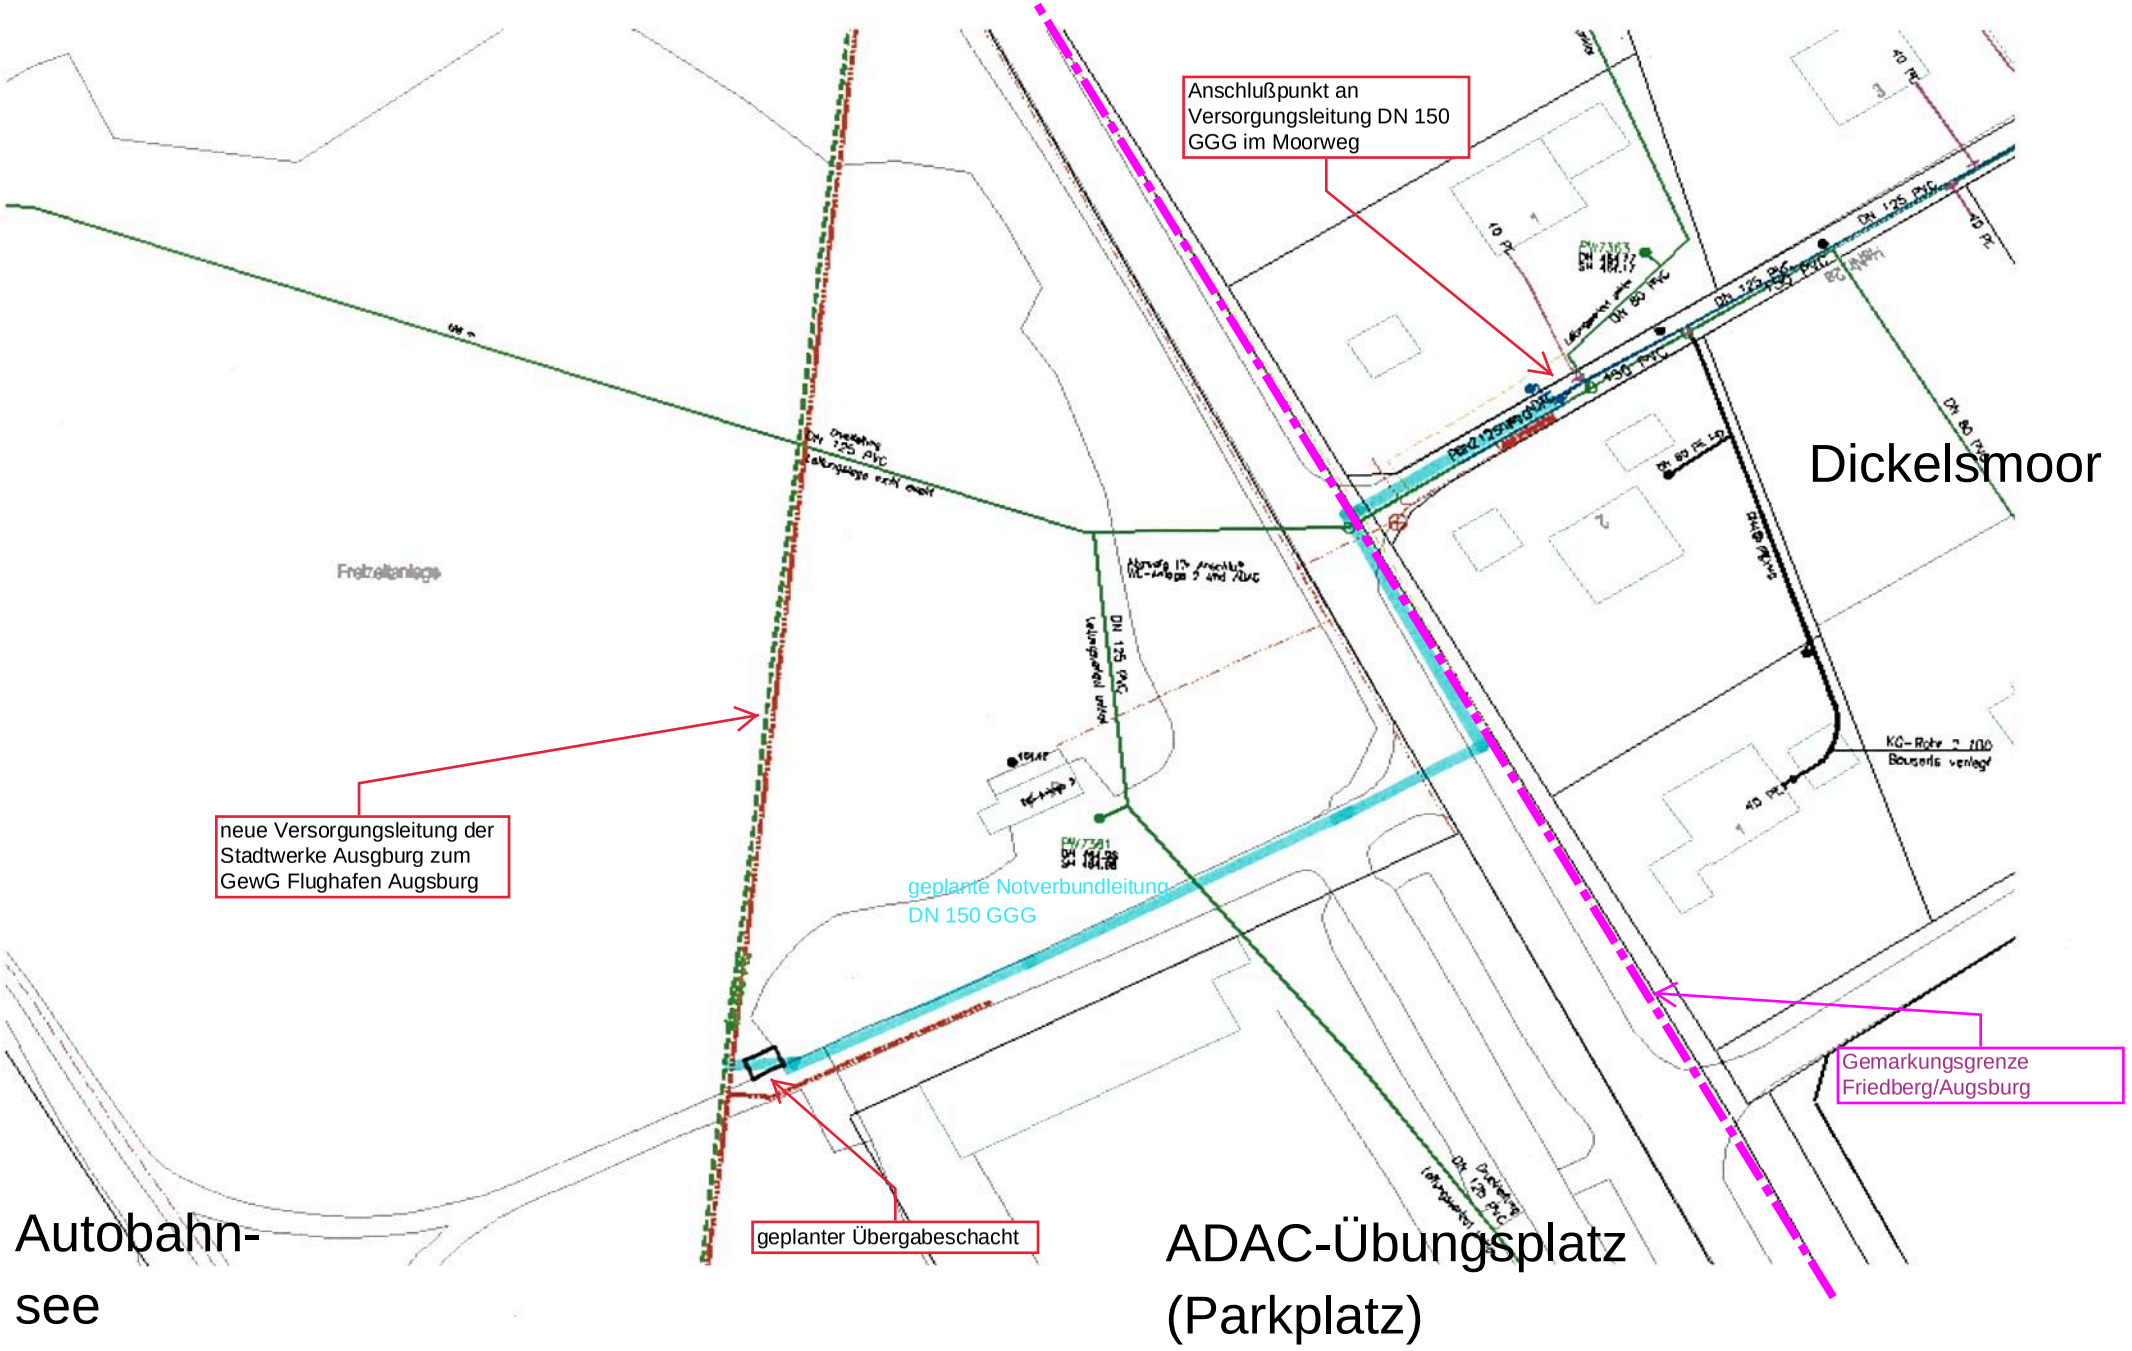
Anschlußpunkt an Versorgungsleitung DN 150 GGG im Moorweg
Dickelsmoor
neue Versorgungsleitung der Stadtwerke Ausgburg zum GewG Flughafen Augsburg
geplante Notverbundleitung DN 150 GGG
Gemarkungsgrenze Friedberg/Augsburg
geplanter Übergabeschacht
Autobahn-see
ADAC-Übungsplatz (Parkplatz)