


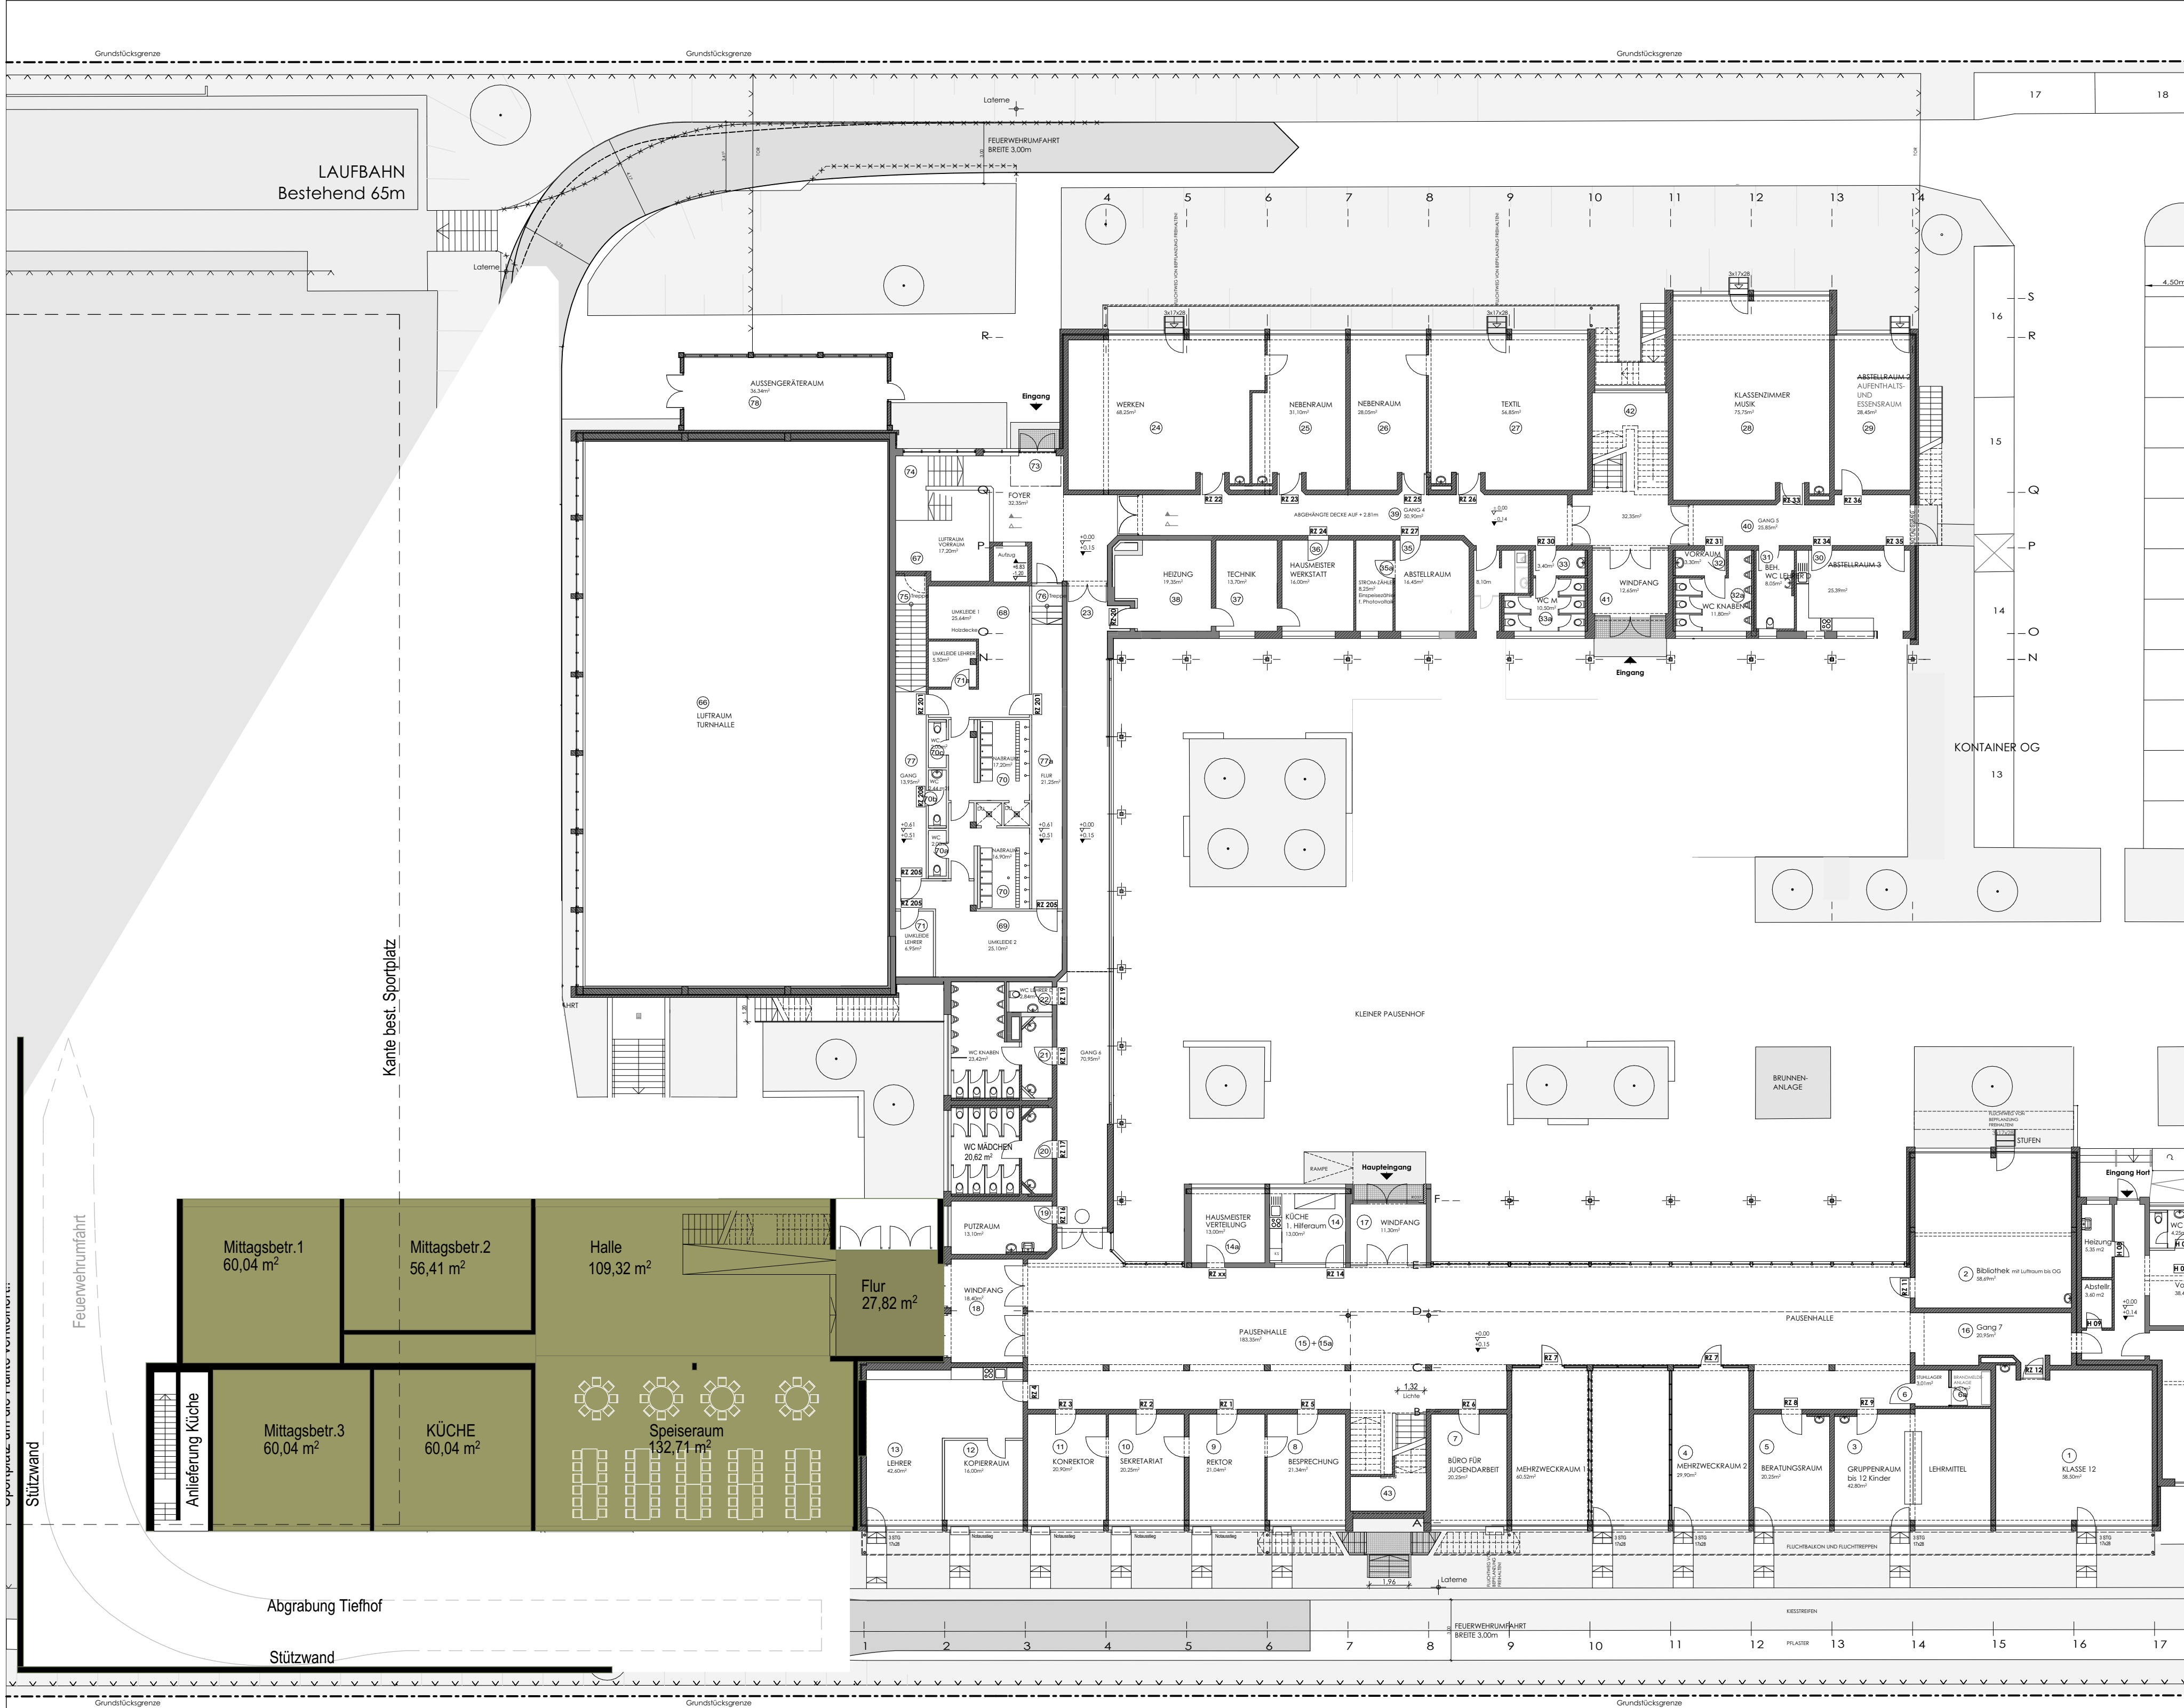

ALLE BESTANDSANGABEN WURDEN AUS DEN VOM
BAUHERRN ZUR VERFÜGUNGGESTELLTEN BESTANDSPLÄNEN
ENTNOMMEN UND MÜSSEN VOR ORT GEPRÜFT WERDEN !!

Anlage 4-2a- EG

V01	10.02.20	Ergebnisse aus Besprechung vom 05.02.2020 eingearbeitet.	BM/AE
INDEX	DATUM	ÄNDERUNG	BEARB./GEPR.
EG-Variante Anbau2a			1902-214-V02

Bauvorhaben:
Erweiterung der Grundschule Friedberg Süd

Leistungsphase:

ENTWURF-

Bauherr:

Stadt Friedberg
vertreten durch
Herrn Dipl. Ing. C. Haupt
Marienplatz 7
86316 Friedberg

Planer:

obel | architekten

Teutonenweg 10
86609 Donauwörth

Bauteil:

EG-Variante Anbau2a
"Große" Lösung Mensa + Mittagsbetreuung+Klassen

Maßstab:

1:200

Gewerk:

800 x 440	Datum	Ersteller
Gez.:	03.02.2020	
Gepr.:		
Erstelldatum:		
Plan Nr.:	1902-214-V02	