


ALLE BESTANDSANGABEN WURDEN AUS DEN VOM
BAUHERRN ZUR VERFÜGUNGGESTELLTEN BESTANDSPLÄNEN
ENTNOMMEN UND MÜSSEN VOR ORT GEPRÜFT WERDEN !!

Anlage 5-2c- OG

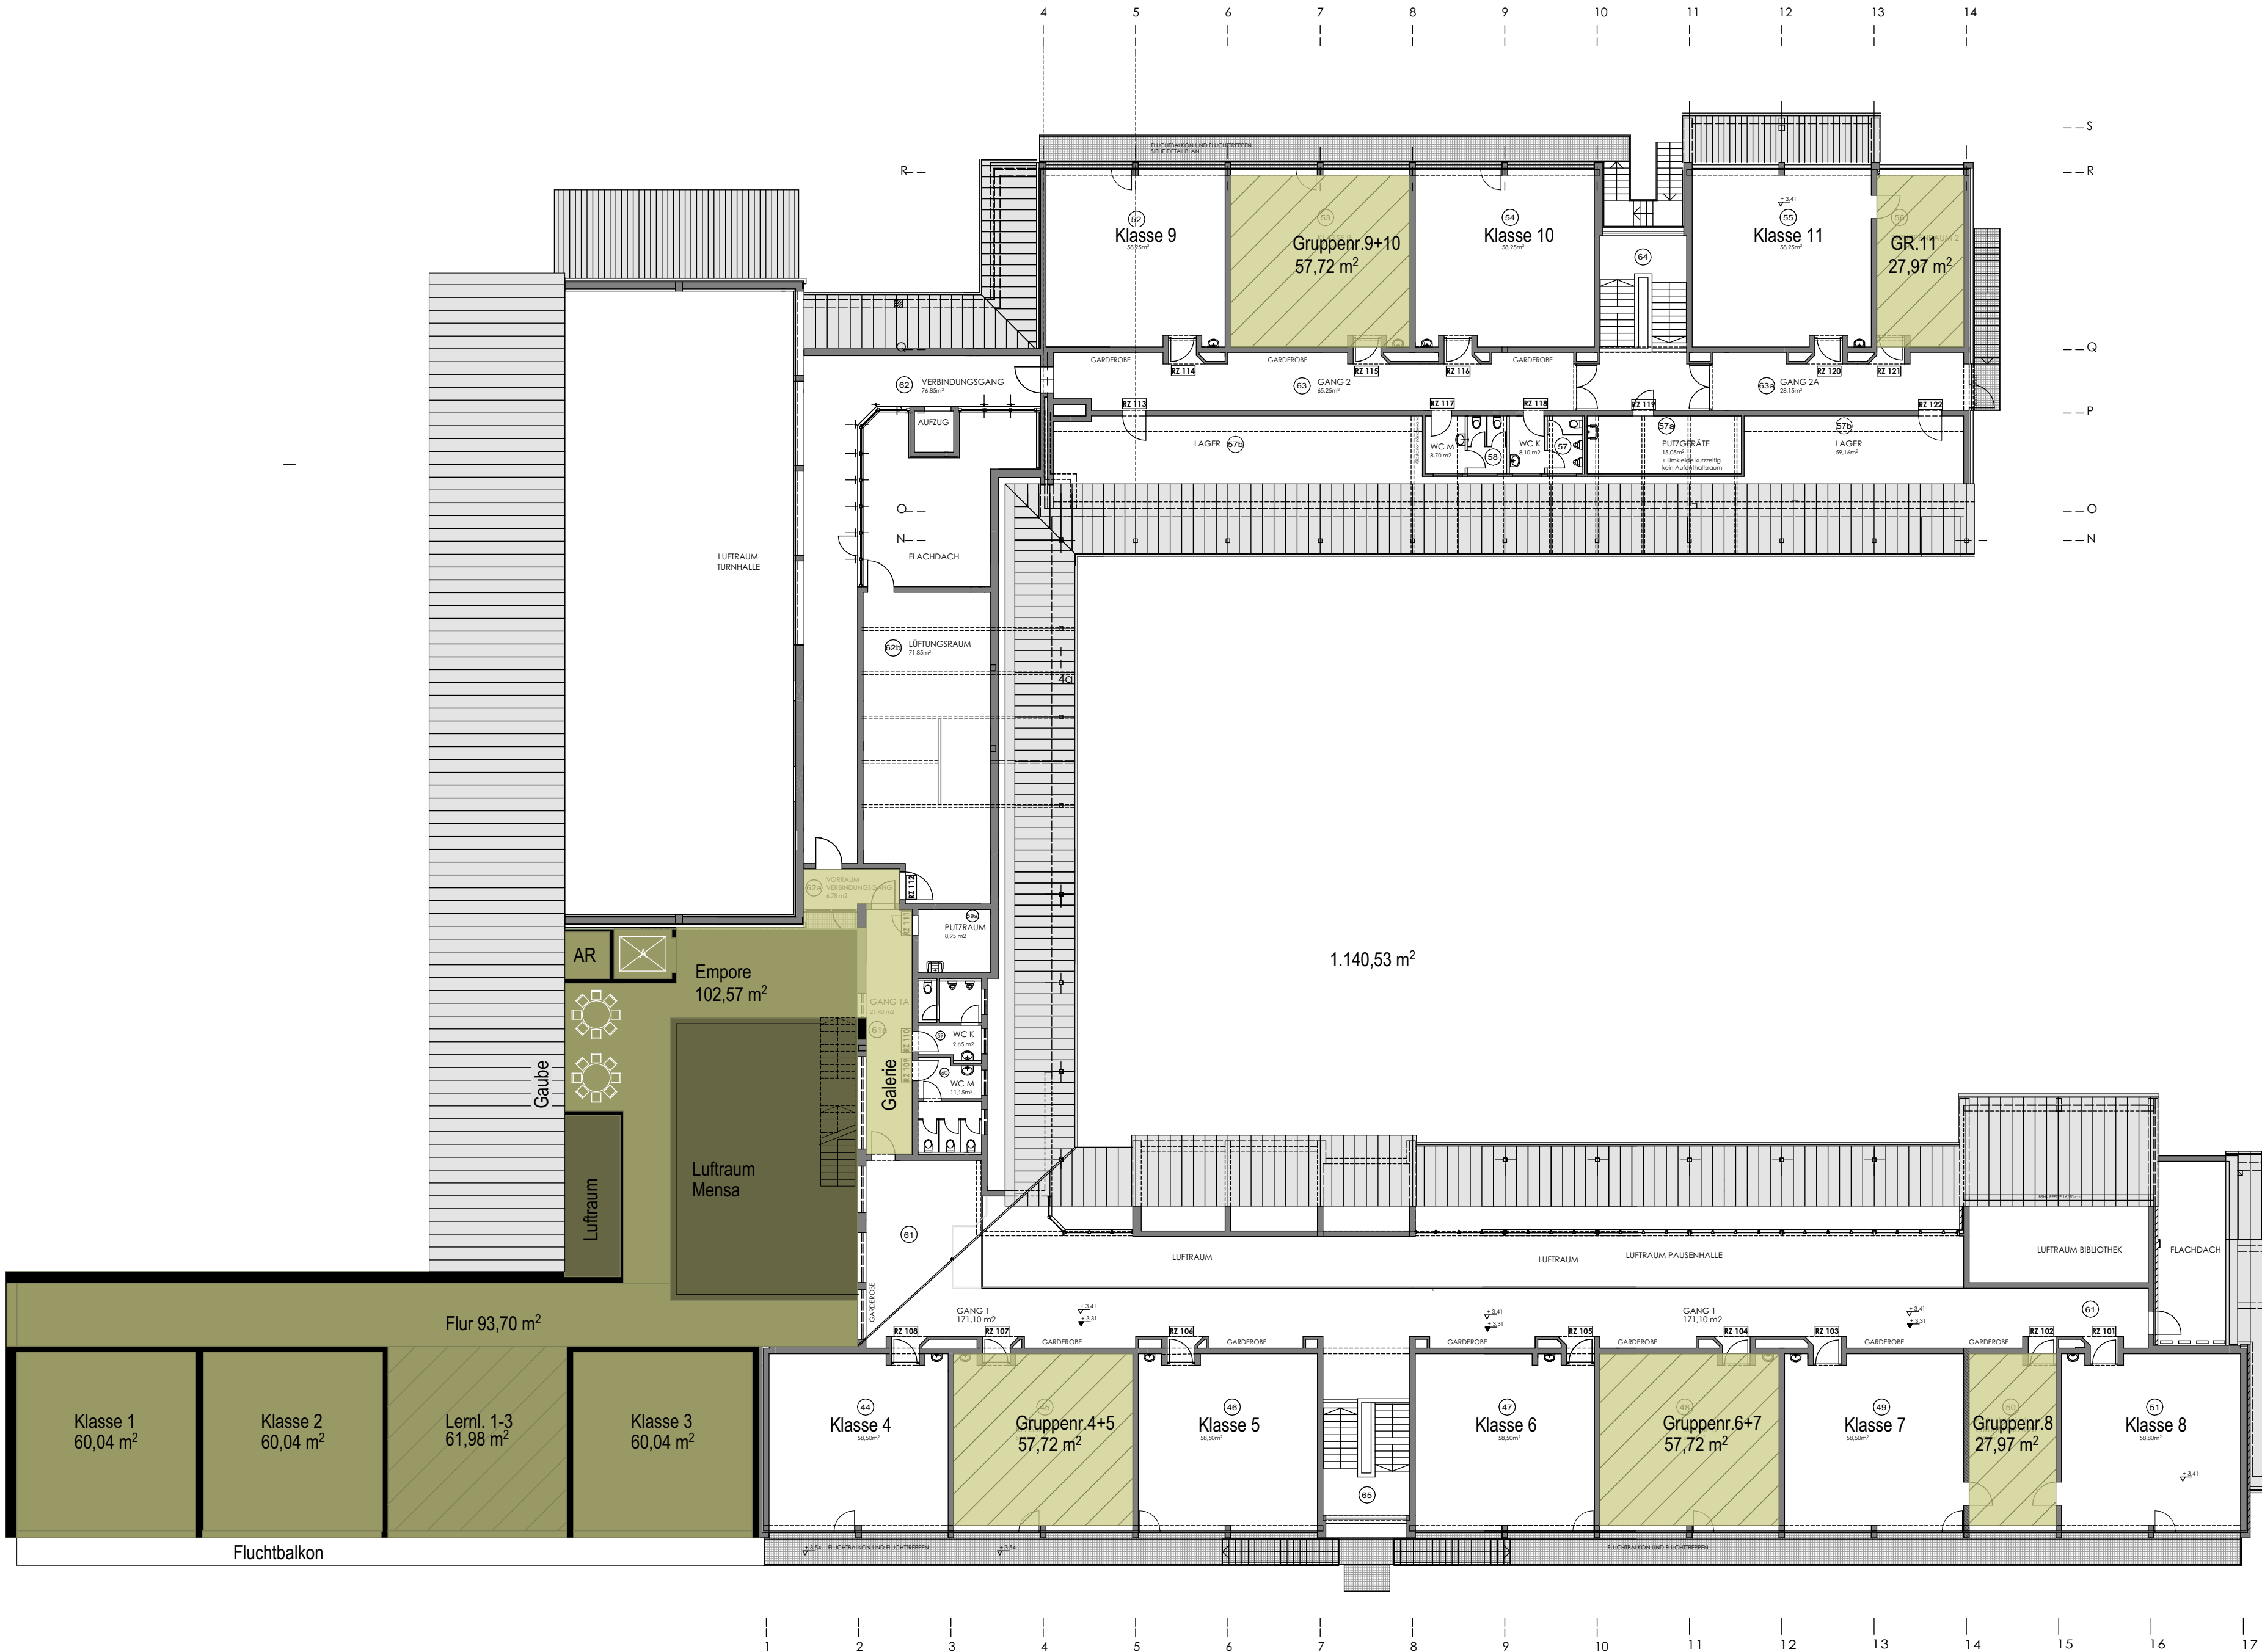

V01	10.02.20	Ergebnisse aus Besprechung vom 05.02.2020 eingearbeitet.	BM/AE
INDEX	DATUM	ÄNDERUNG	BEARB./GEPR.
OG-Variante Anbau2c			1902-219-V02

Bauvorhaben:
Erweiterung der Grundschule Friedberg Süd

Leistungsphase: ENTWURF-		Bauteil: OG-Variante Anbau2c "Große" Lösung Mensa + Mittagsbetreuung+Klassen	
Bauherr: Stadt Friedberg vertreten durch Herrn Dipl. Ing. C. Haupt Marienplatz 7 86316 Friedberg Planer:  obel architekten Teutonenweg 10 86609 Donauwörth		Maßstab: 1:200	
		Gewerk: 	
800 x 440	Datum	Ersteller	
Gez.:	03.02.2020		
Gepr.:			
Erstelldatum:			
Plan Nr.:		1902-219-V02	