


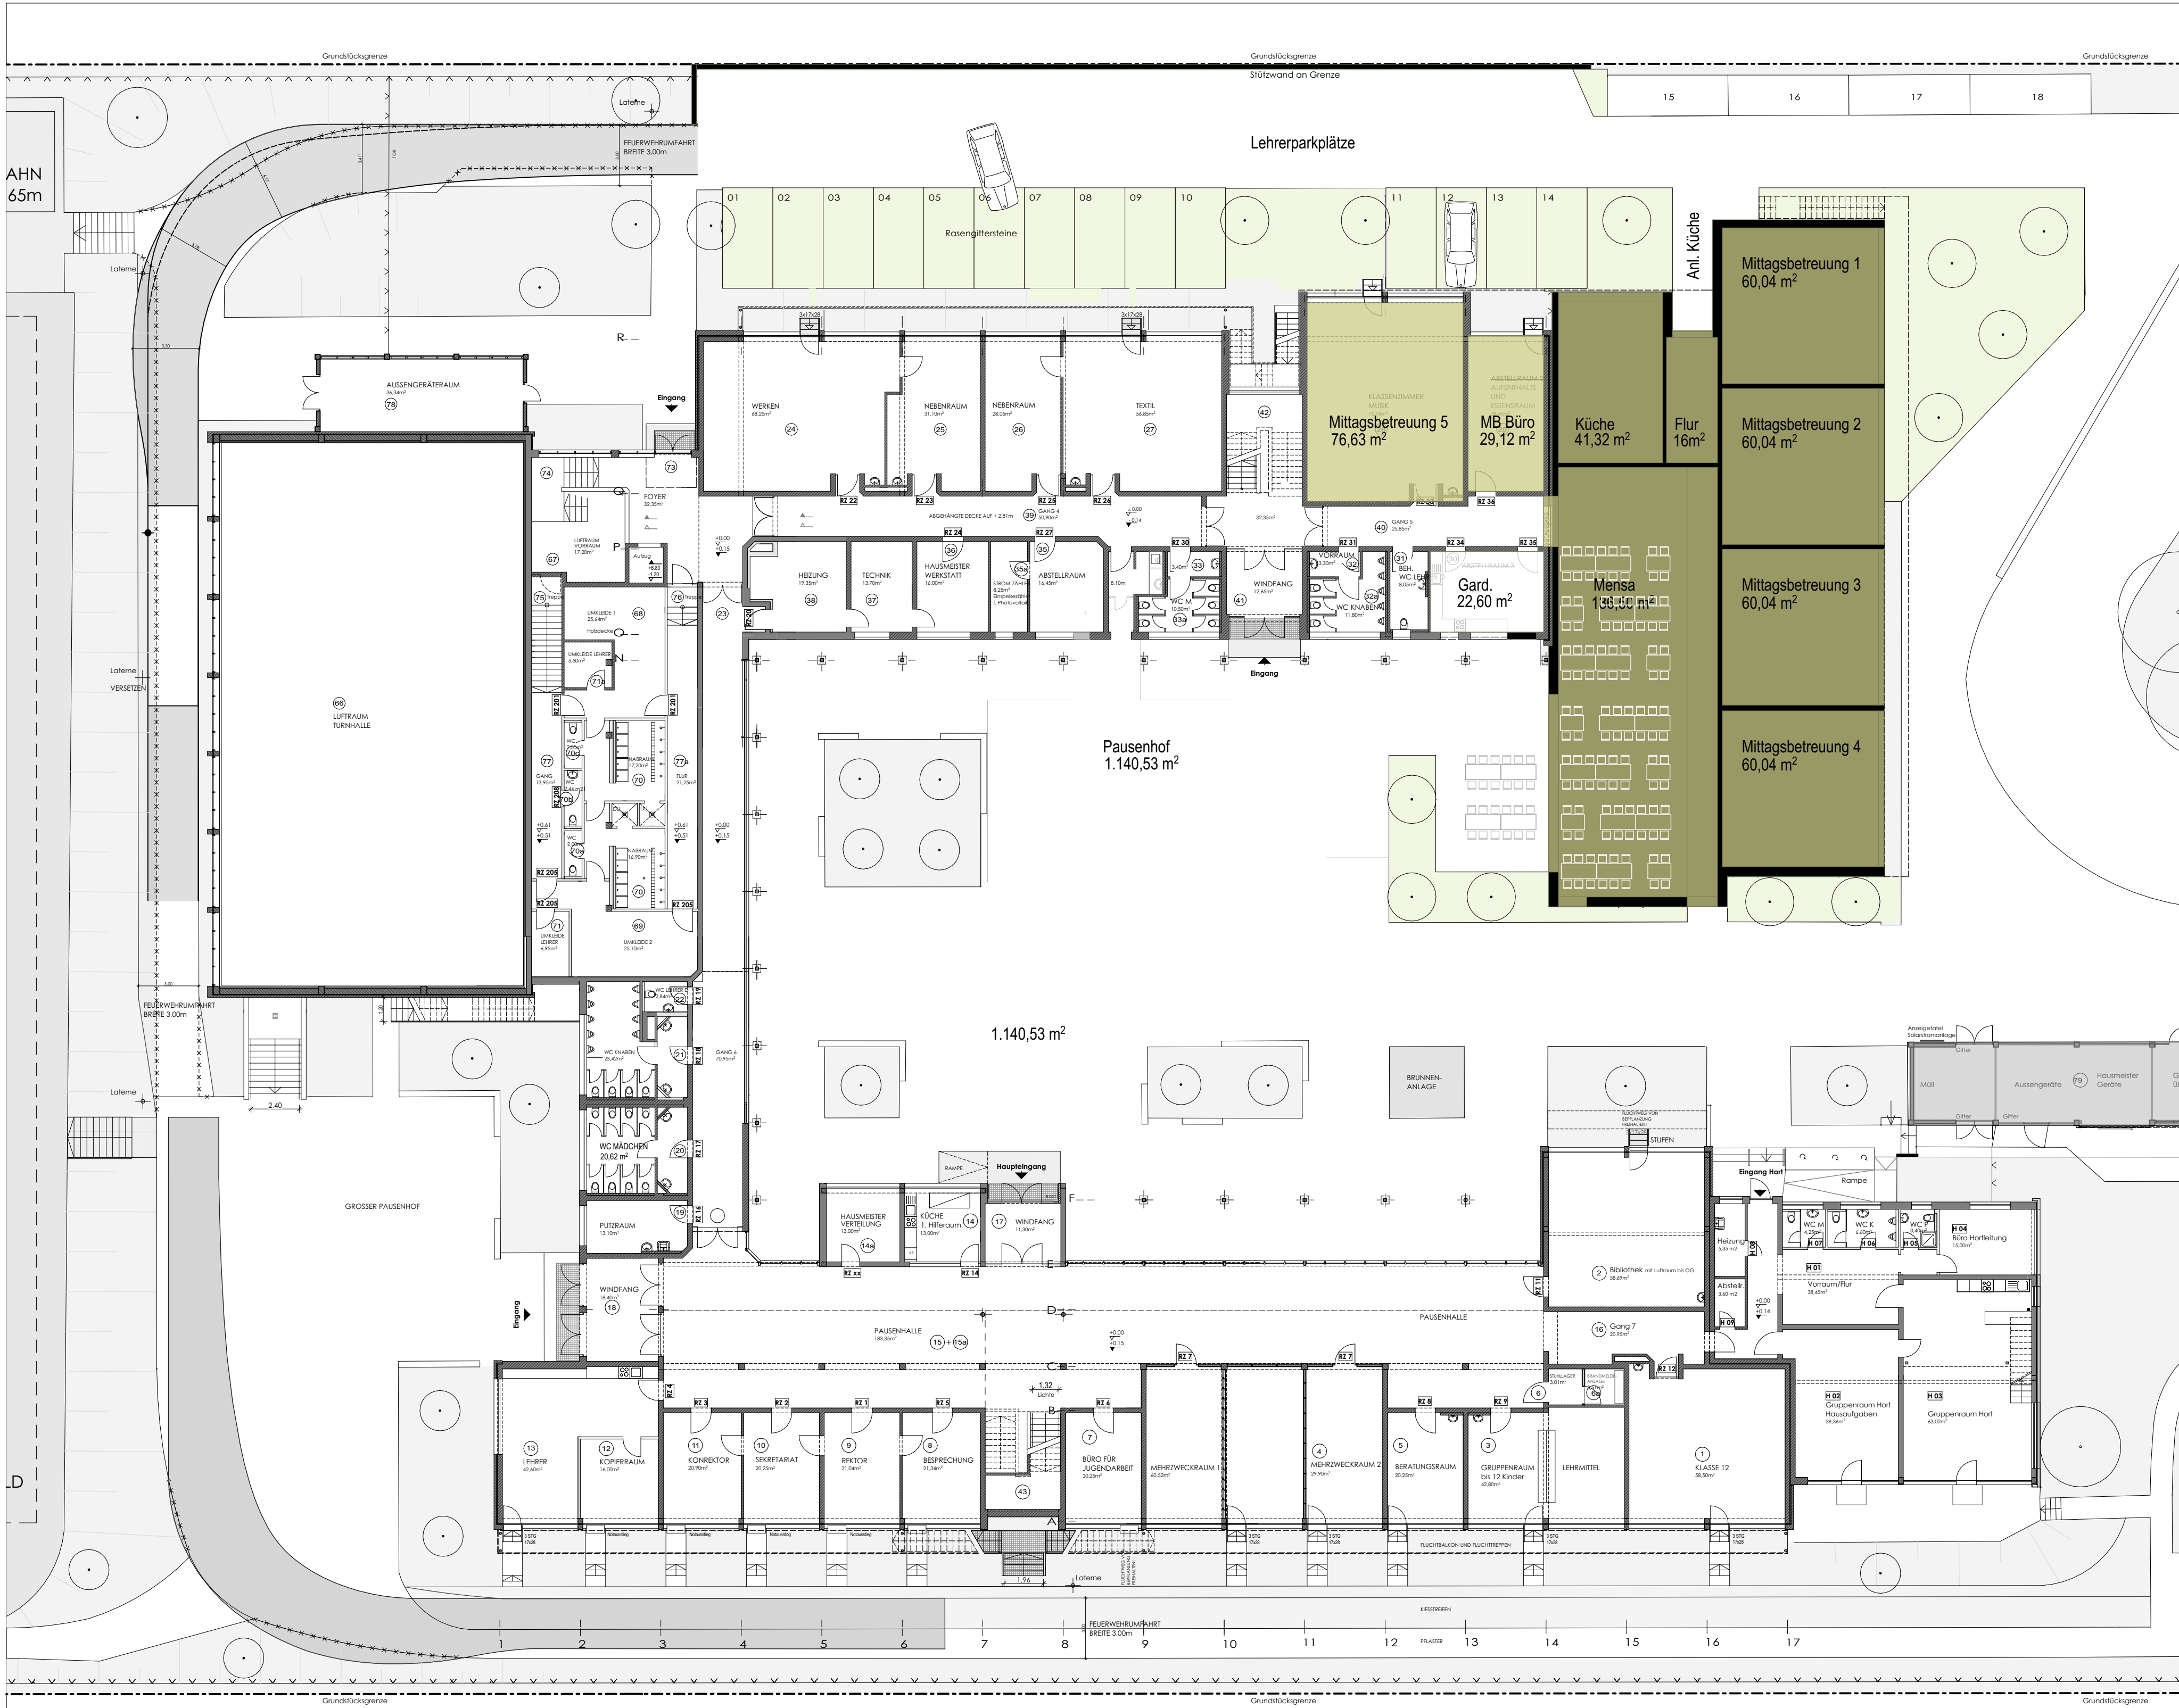

ALLE BESTANDSANGABEN WURDEN AUS DEN VOM
BAUHERRN ZUR VERFÜGUNGGESTELLTEN BESTANDSPÄNEN
ENTNOMMEN UND MÜSSEN VOR ORT GEPRÜFT WERDEN !!

Anlage 6-3b- EG

V01	10.02.20	Ergebnisse aus Besprechung vom 05.02.2020 eingearbeitet.	BM/AE
INDEX	DATUM	ÄNDERUNG	BEARB./GEPR.
EG-Variante Anbau3b			1902-220-V02

Bauvorhaben:
Erweiterung der Grundschule Friedberg Süd

Leistungsphase:

ENTWURF-

Bauherr:

Stadt Friedberg

vertreten durch

Herrn Dipl. Ing. C. Haupt

Marienplatz 7

86316 Friedberg

Planer:

obel | architekten

Teutonenweg 10

86609 Donauwörth

Bauteil:

EG-Variante Anbau3b

"Große" Lösung Mensa + Mittagsbetreuung+Klassen

Maßstab:

1:200

Gewerk:

800 x 440	Datum	Ersteller
Gez.:	03.02.2020	
Gepr.:		
Erstelldatum:		
Plan Nr.:	1902-220-V02	