


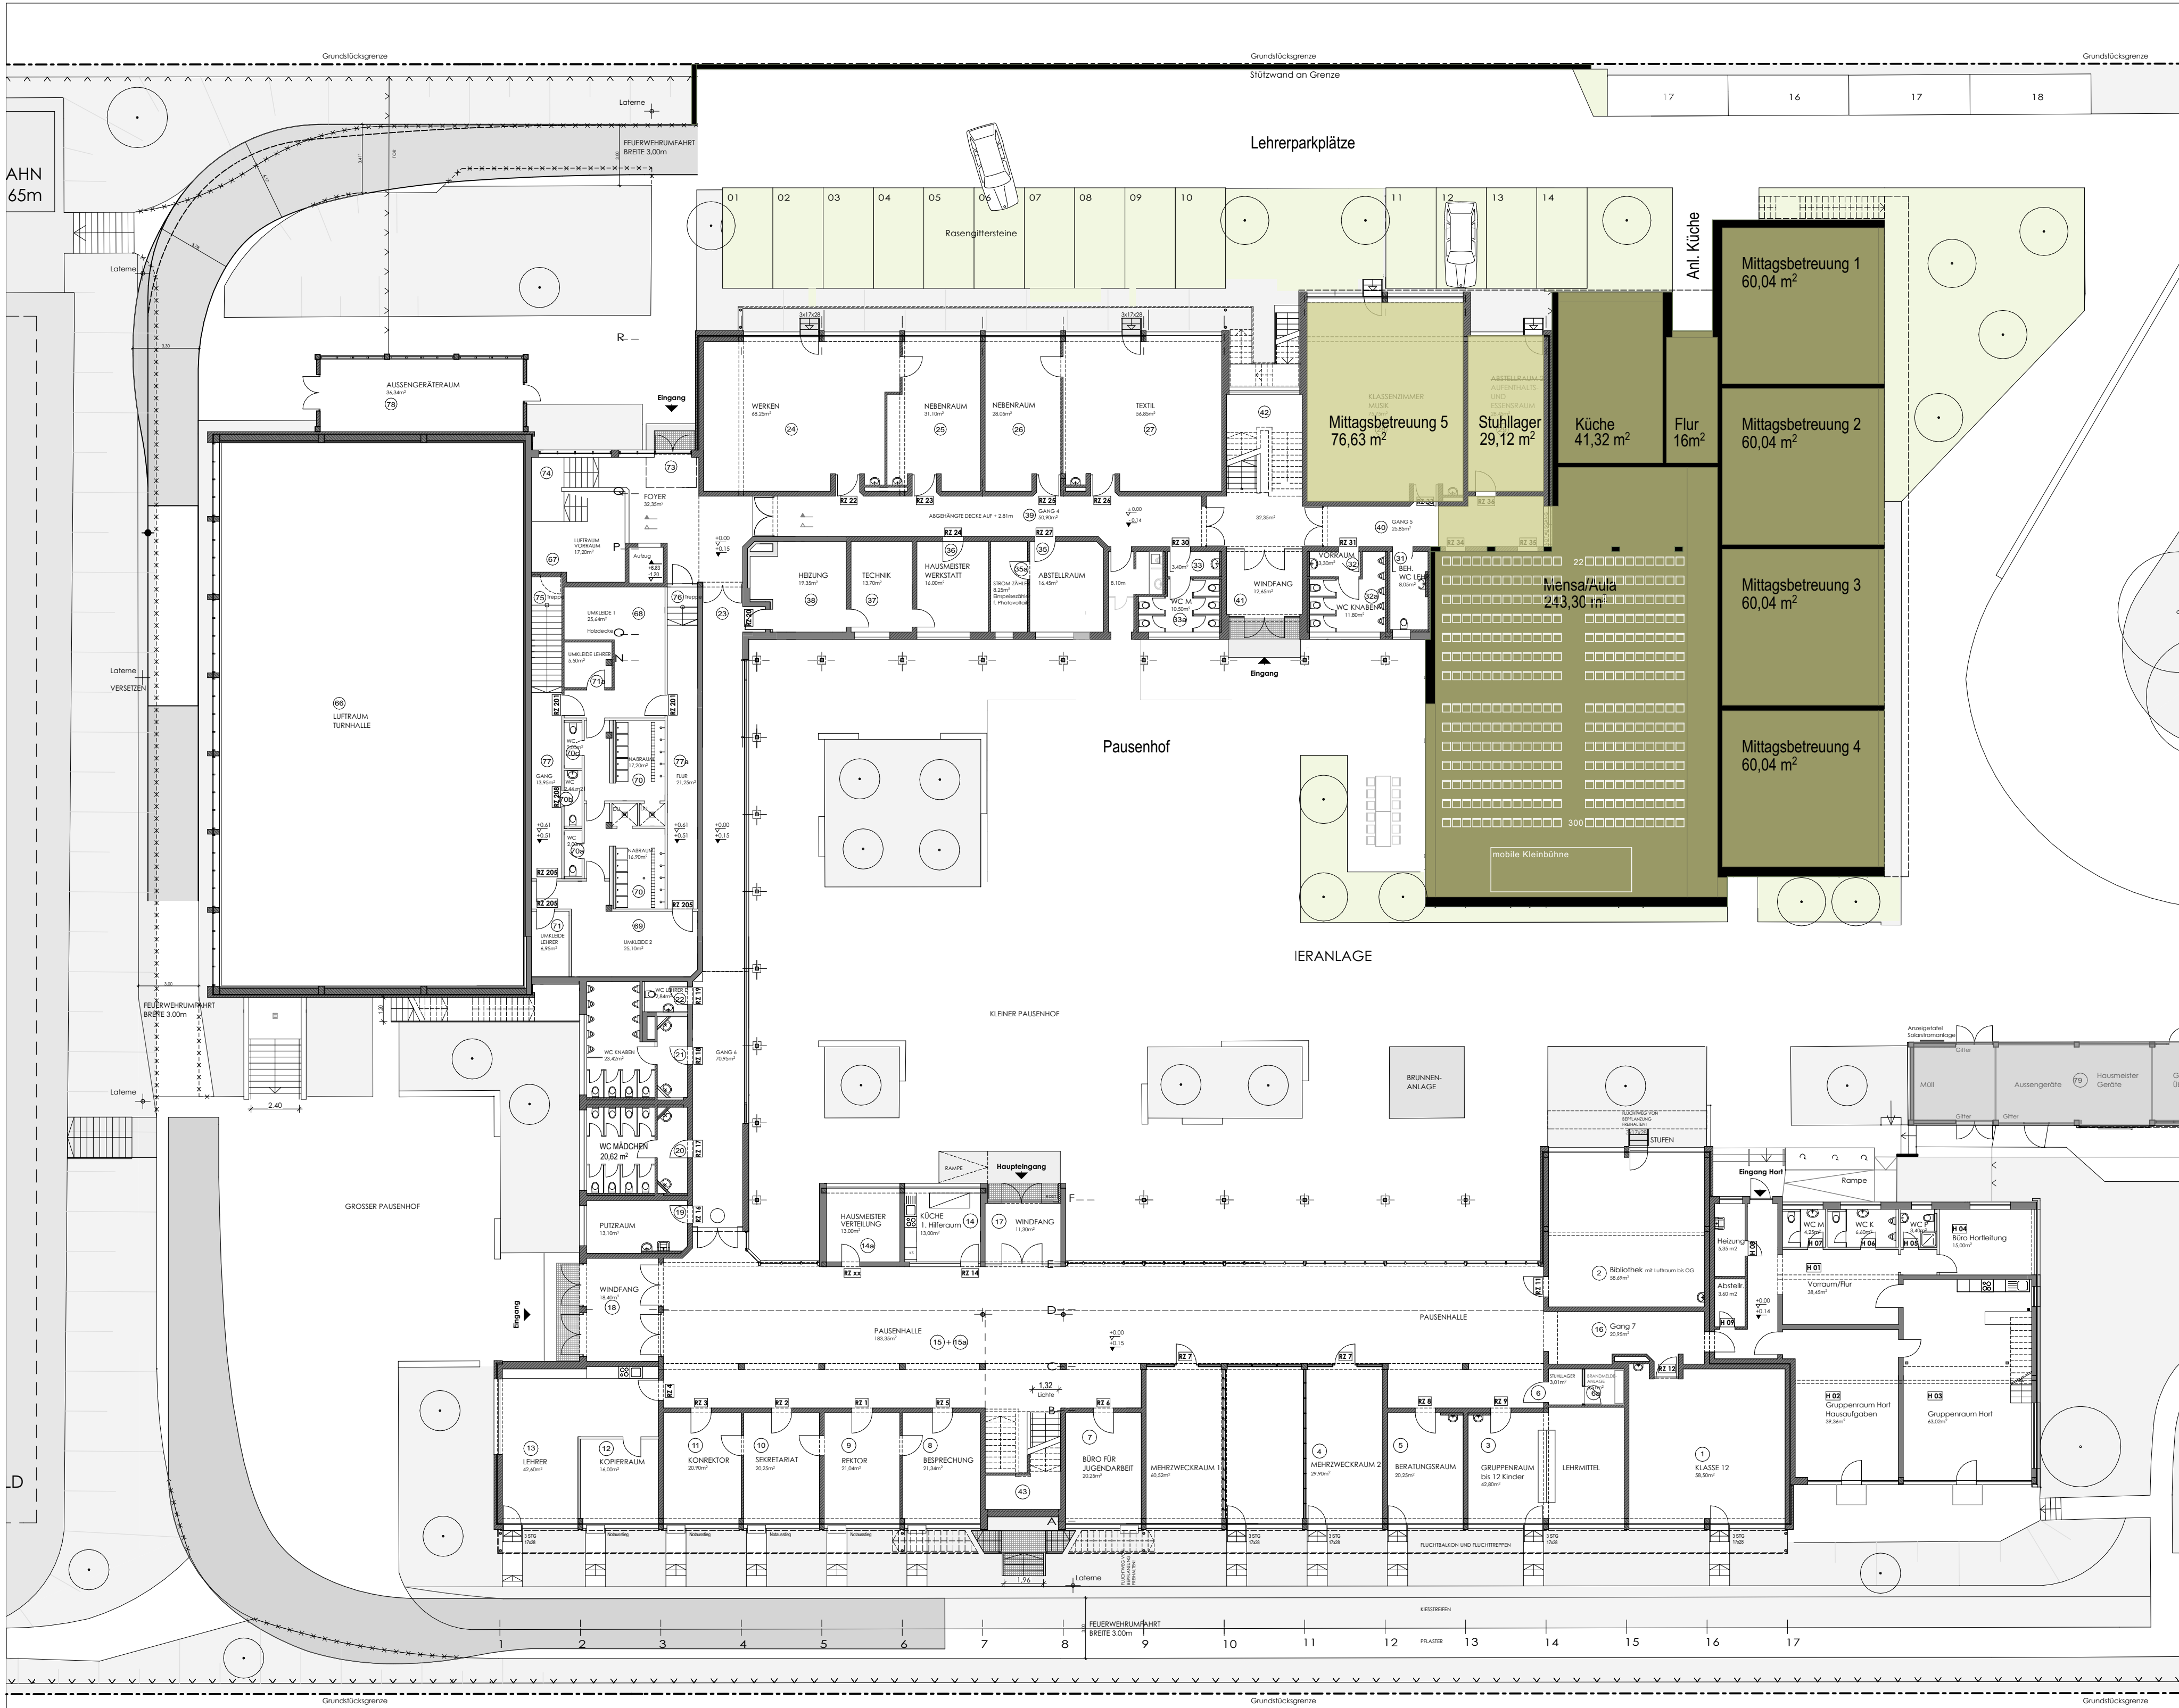

ALLE BESTANDSANGABEN WURDEN AUS DEN VOM
BAUHERRN ZUR VERFÜGUNGGESTELLTEN BESTANDSPLÄNEN
ENTNOMMEN UND MÜSSEN VOR ORT GEPRÜFT WERDEN !!

Anlage 7-3c- EG

V01	10.02.20	Ergebnisse aus Besprechung vom 05.02.2020 eingearbeitet.	BM/AE
INDEX	DATUM	ÄNDERUNG	BEARB./GEPR.

EG-Variante Anbau3c 1902-222-V02

Bauvorhaben:

Erweiterung der Grundschule Friedberg Süd

Leistungsphase:

ENTWURF-

Bauherr:
Stadt Friedberg
vertreten durch
Herrn Dipl. Ing. C. Haupt
Marienplatz 7
86316 Friedberg

Planer:

obel | architekten
Teutonenweg 10
86609 Donauwörth

Bauteil:

EG-Variante Anbau3c

"Große" Lösung kleine Aula + Mittagsbetreuung+Klassen

Maßstab:

1:200

Gewerk:

800 x 440

Datum

Ersteller

Gez.:

10.02.2020

Gepr.:

Erstelldatum:

Plan Nr.:

1902-222-V02