


ALLE BESTANDSANGABEN WURDEN AUS DEN VOM
BAUHERRN ZUR VERFÜGUNGGESTELLTEN BESTANDSPÄNEN
ENTNOMMEN UND MÜSSEN VOR ORT GEPRÜFT WERDEN !!

Anlage 2-1a- OG

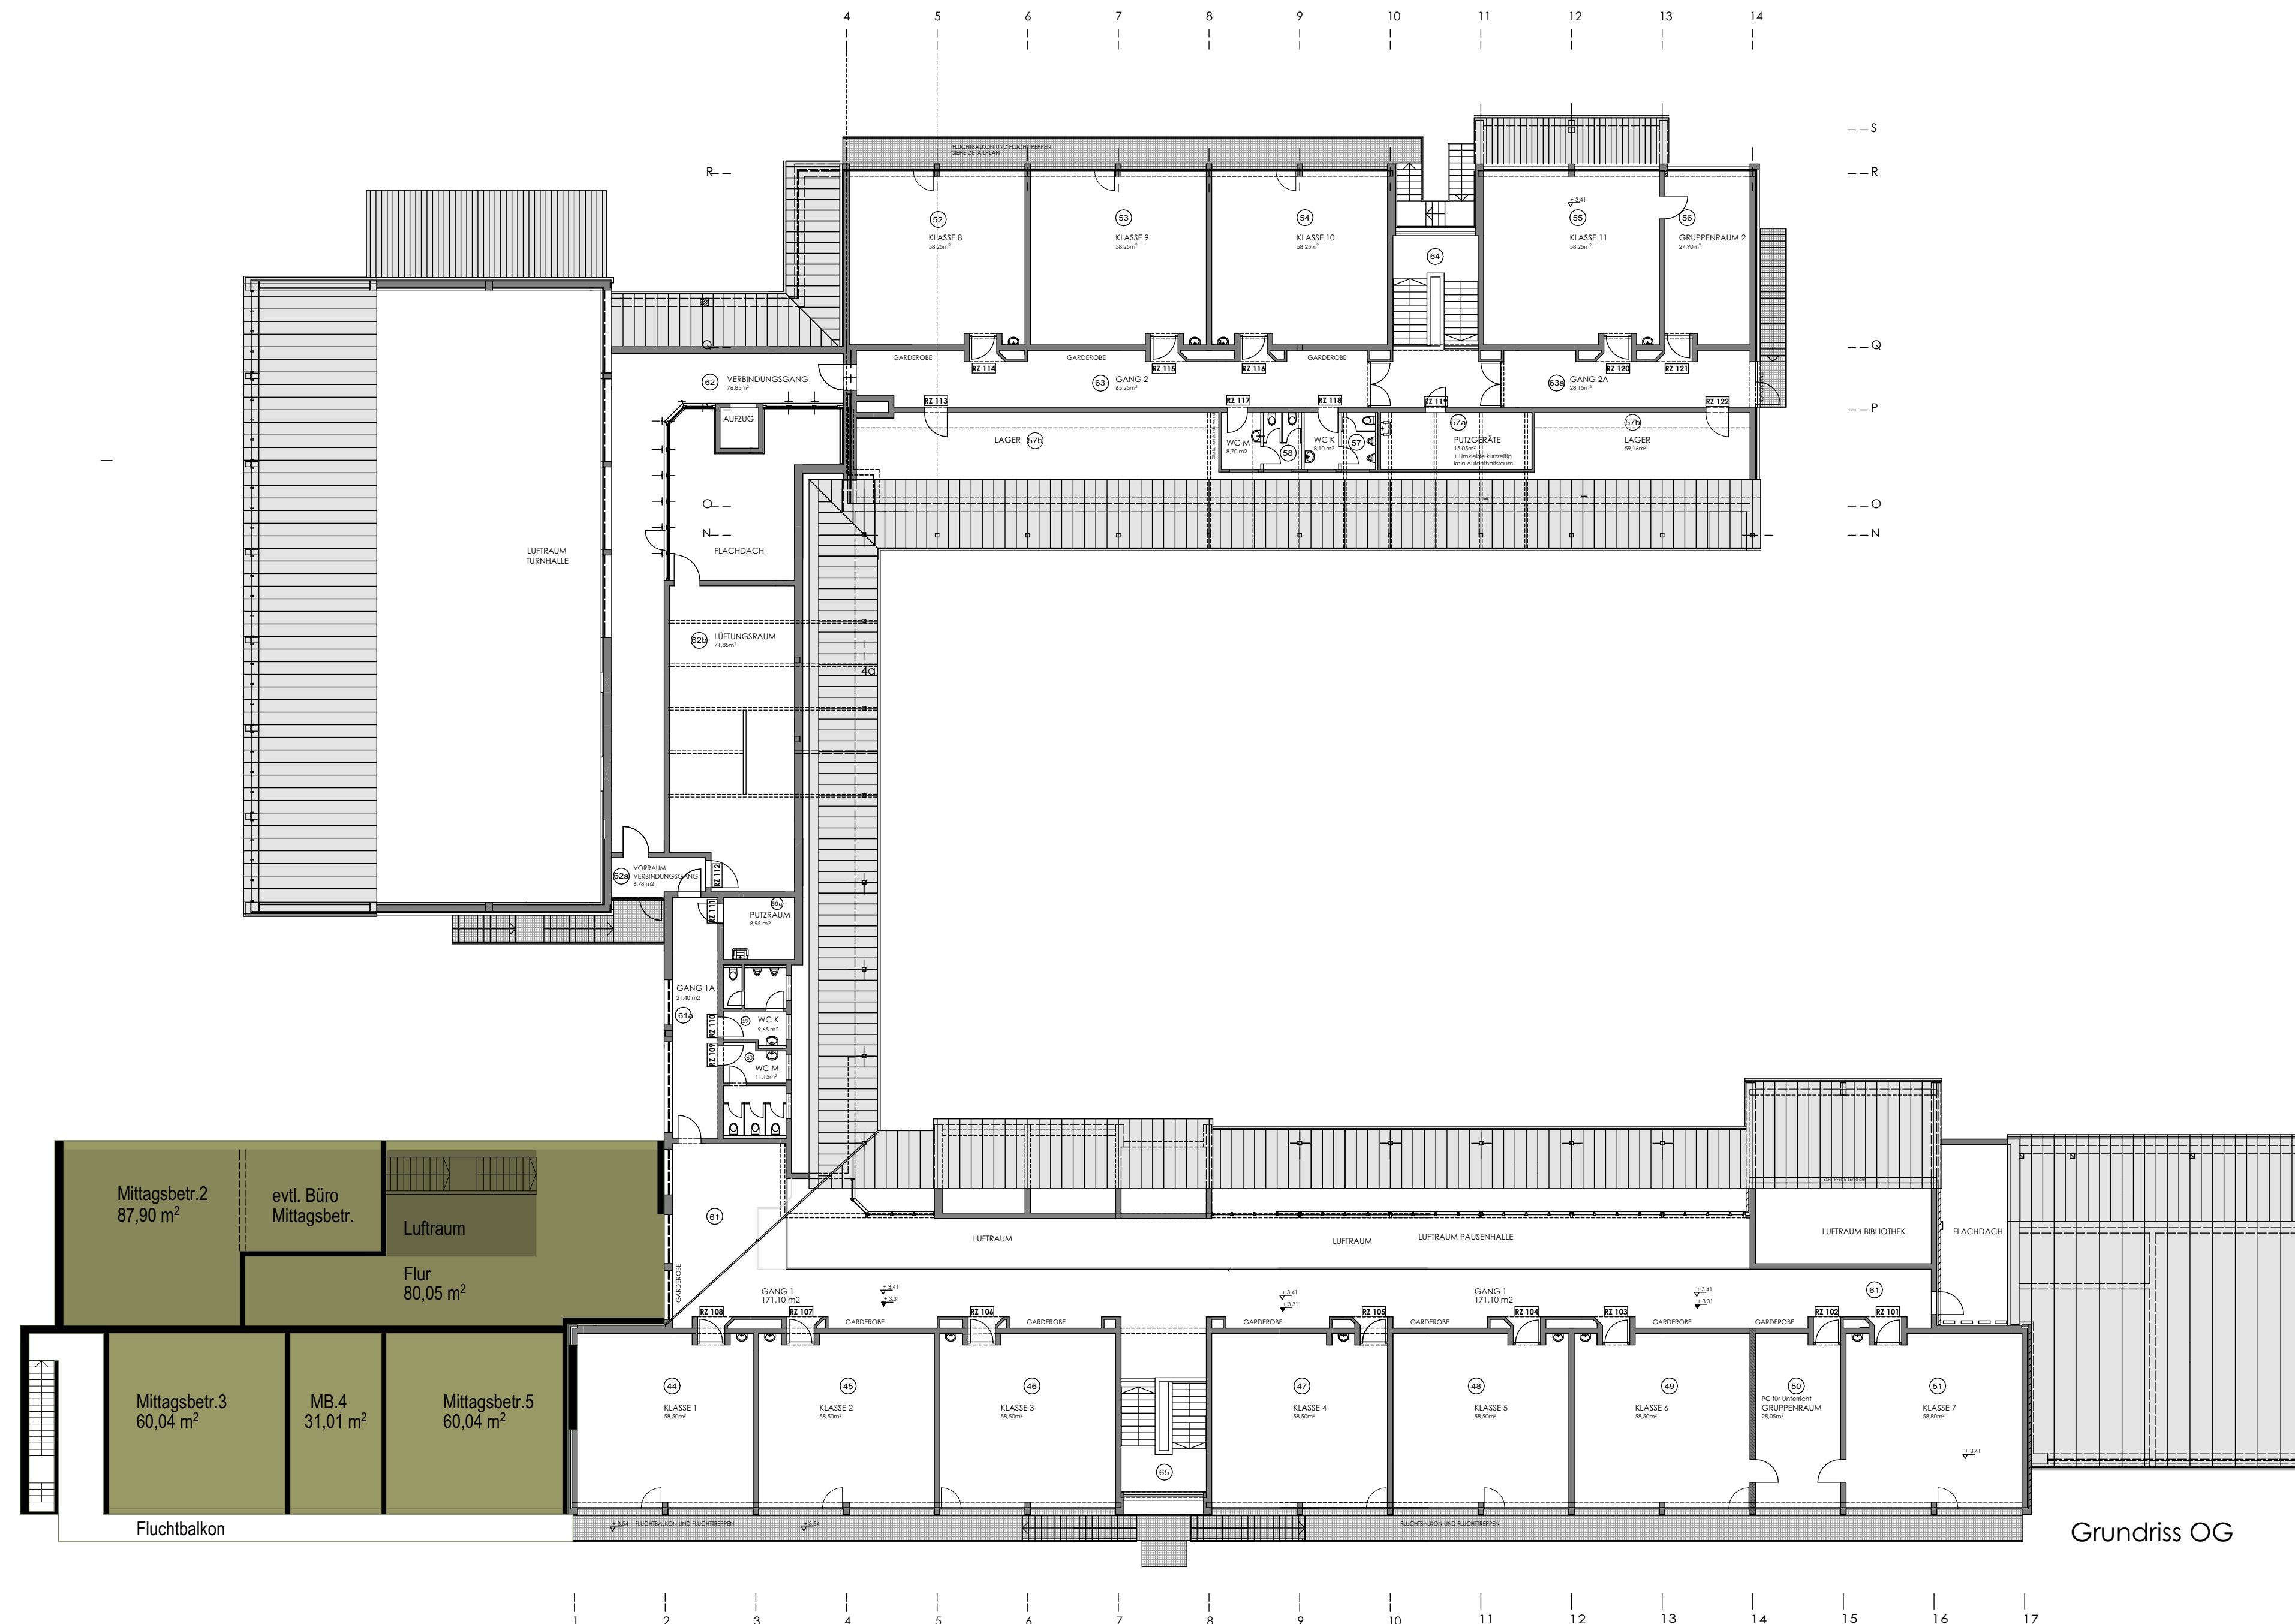

Bauvorhaben:	
---------------------	--

Erweiterung der Grundschule Friedberg Süd

Leistungsphase:

ENTWURF-

Bauherr:
Stadt Friedberg
vertreten durch
Herrn Dipl. Ing. C. Haupt
Marienplatz 7
86316 Friedberg

Planer:

obel | architekten
Teutonenweg 10
86609 Donauwörth

Bauteil:

OG-Variante Anbau1a

Maßstab:

1:200

Gewerk:

800 x 440	Datum	Ersteller
Gez.:	03.02.2020	
Gepr.:		
Erstelldatum:		
Plan Nr.:	1902-211-V02	