


Anlage 1

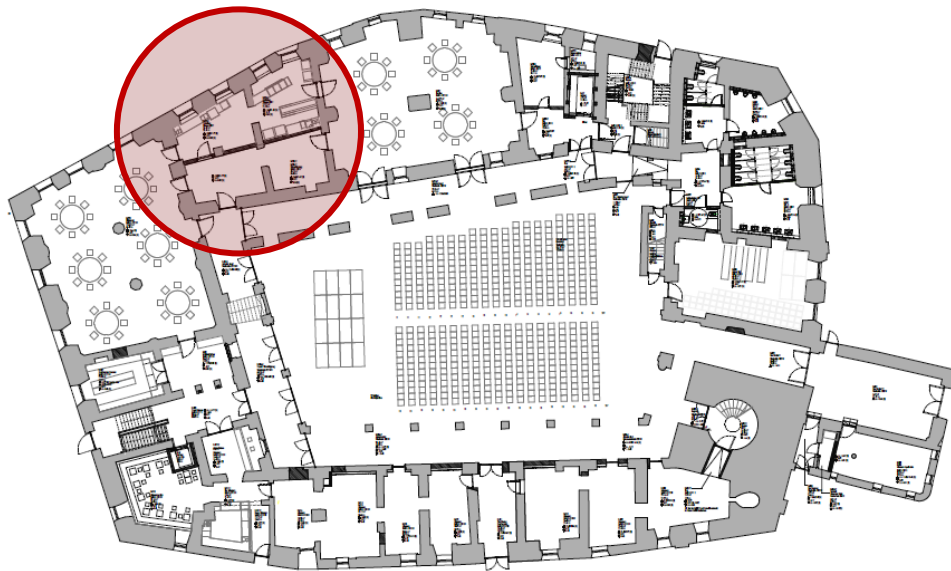


Lage der Cateringküche EG

Spülküche

- 1 Getränkekühlzelle (1.1)
- 1 Hauben-Korbgeschirrspülmaschine (1.12)
- 1 Unterbau-Gläsergeschirrspülmaschine (1.13)
- 1 Handspülbecken (1.11)
- 1 Handwaschtisch (1.10)

Warmküche

- 2 Kombidämpfer (1.2)
- 1 Tiefkühlschrank (1.8)
- 1 Pluskühlschrank (1.9)
- 1 Warmgetränkeausgabetheke (1.7)
- 1 Getränkeausgabetheke gekühlt (1.4)
- 1 Kellnerpass (1.5)
- 1 Doppelherdplatte (1.15)

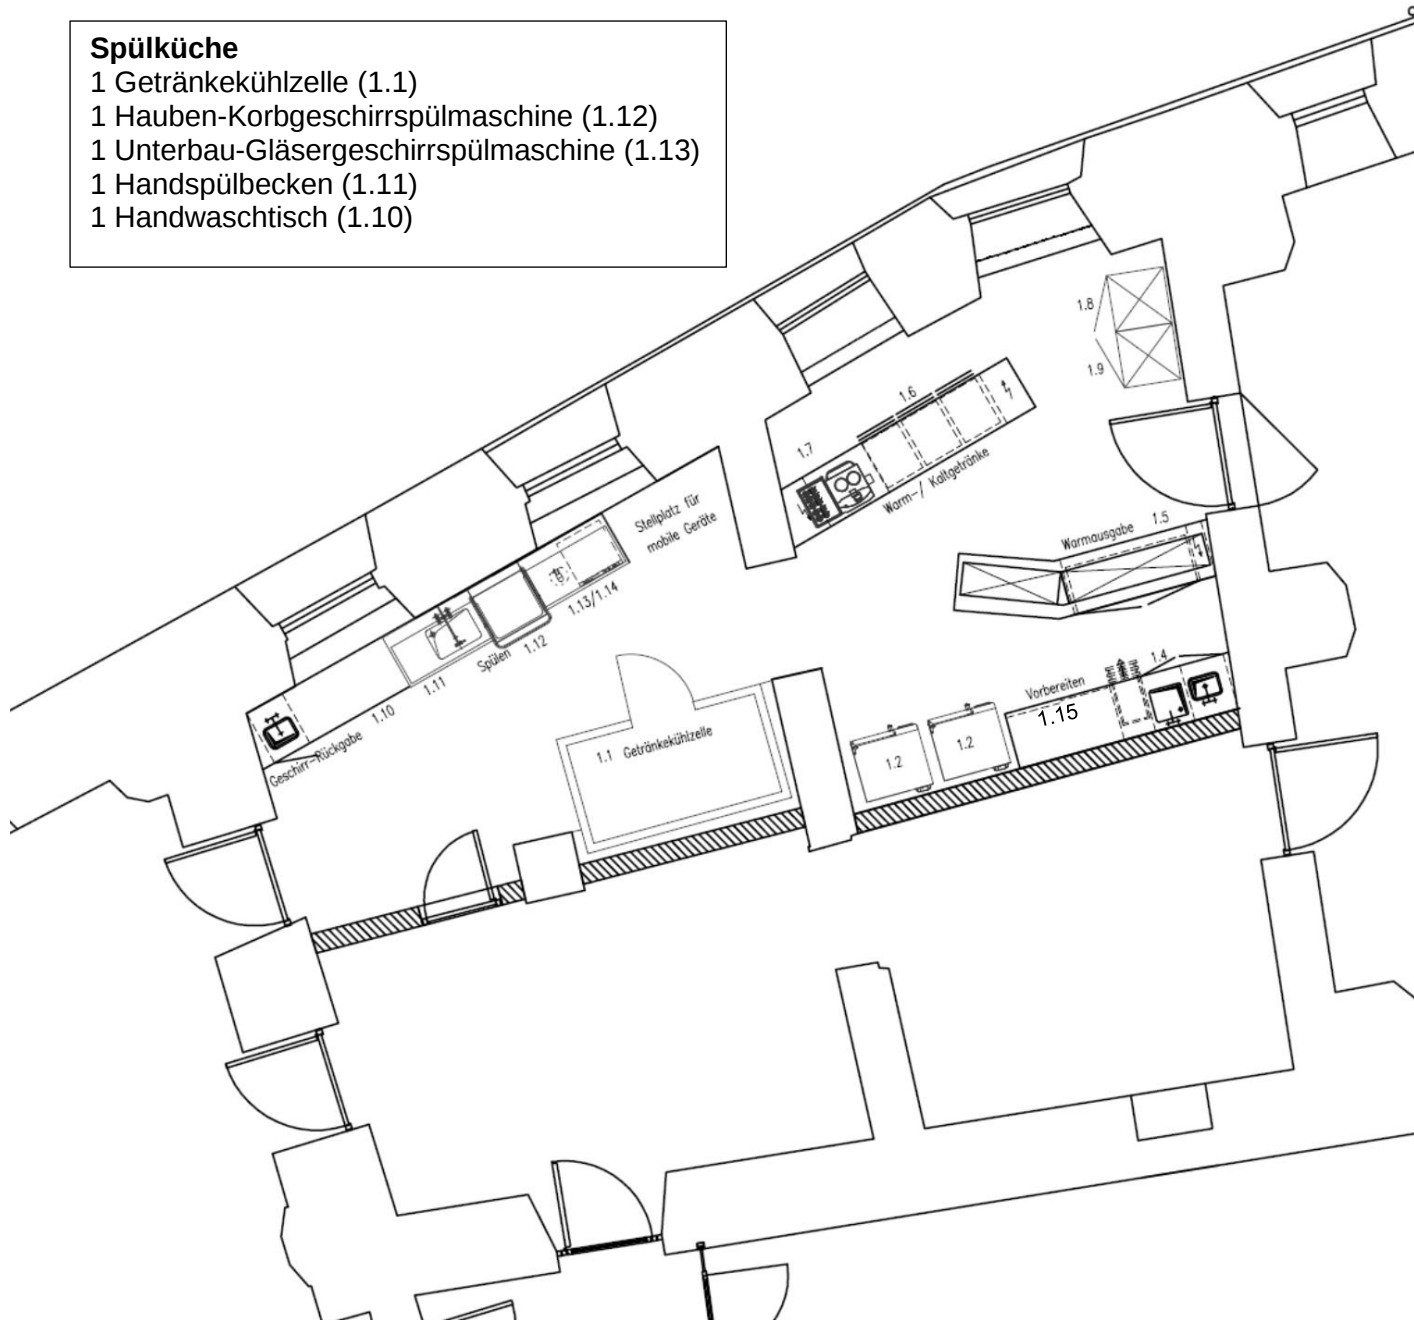

Übersicht der Möblierung | Cateringküche