



Amt für Digitalisierung, Breitband und Vermessung
Aichach


Münchener Straße 7
86551 Aichach

Auszug aus dem Liegenschaftskataster

Flurkarte 1 : 1000
zur Bauvorlage nach § 7 Abs. 1 BauVorIV
Erstellt am 23.08.2018

Flurstück: 720/5
Gemarkung: Friedberg

Gemeinde: Stadt Friedberg
Landkreis: Aichach-Friedberg
Bezirk: Schwaben

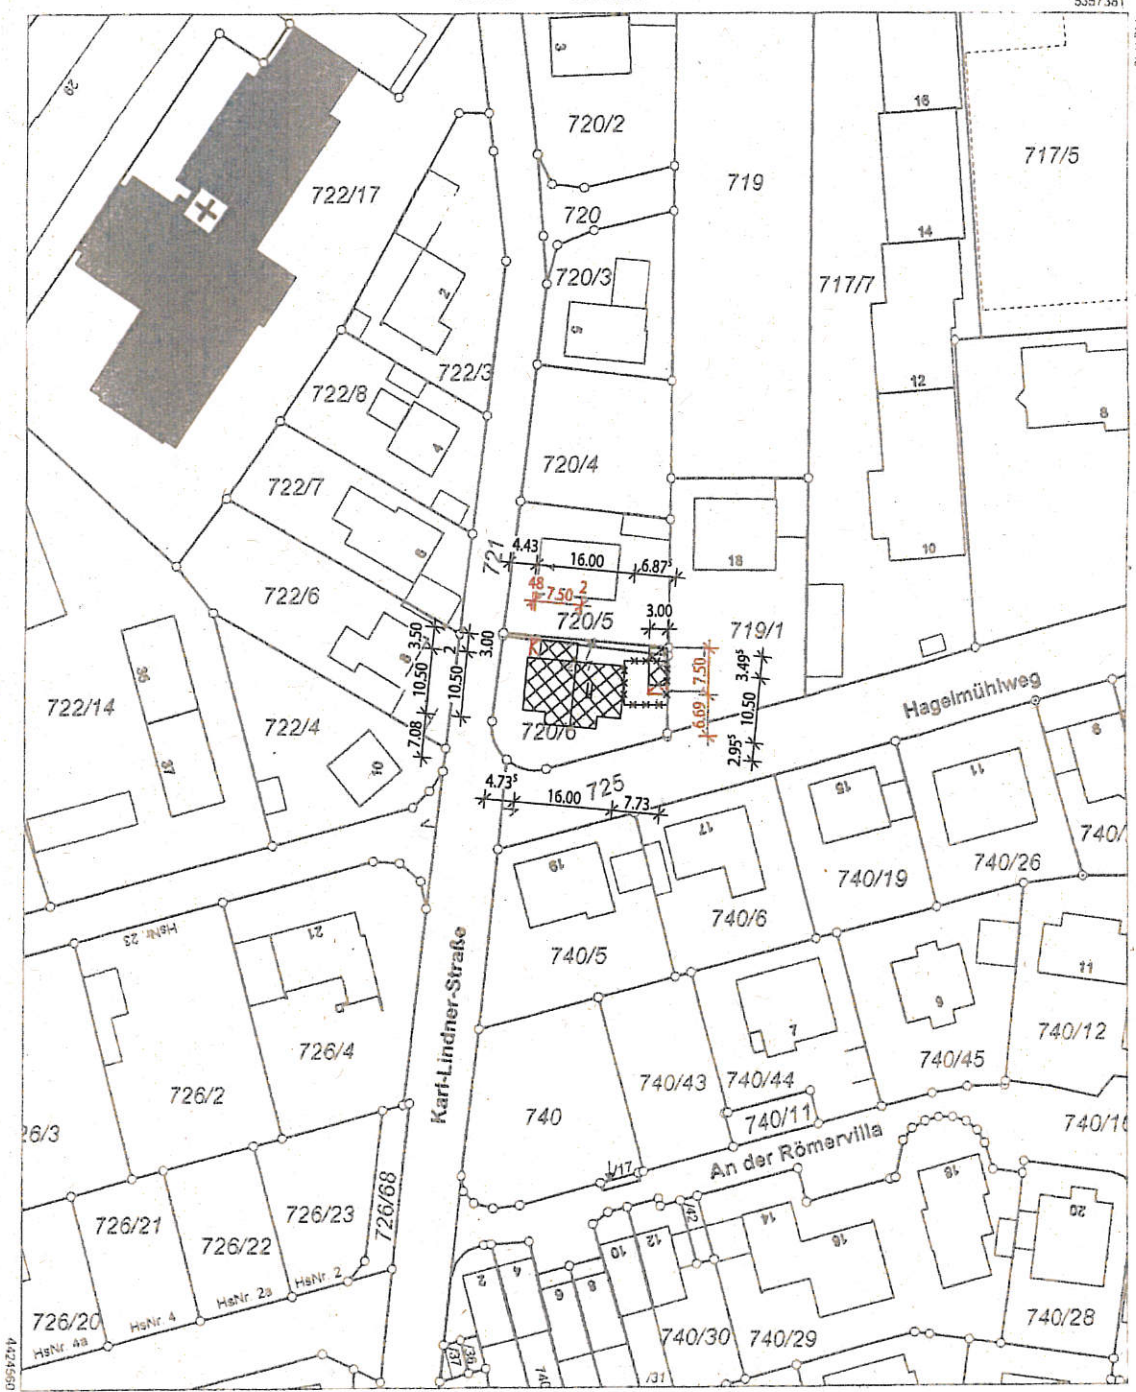


Maßstab 1:1000 0 10 20 30 Meter

Vervielfältigung nur in analoger Form für den eigenen Gebrauch
Zur Maßentnahme nur bedingt geeignet.

Geschäftszeichen: wei

W. Müller
Stempel und Unterschrift der abgebenden Stelle

T 400

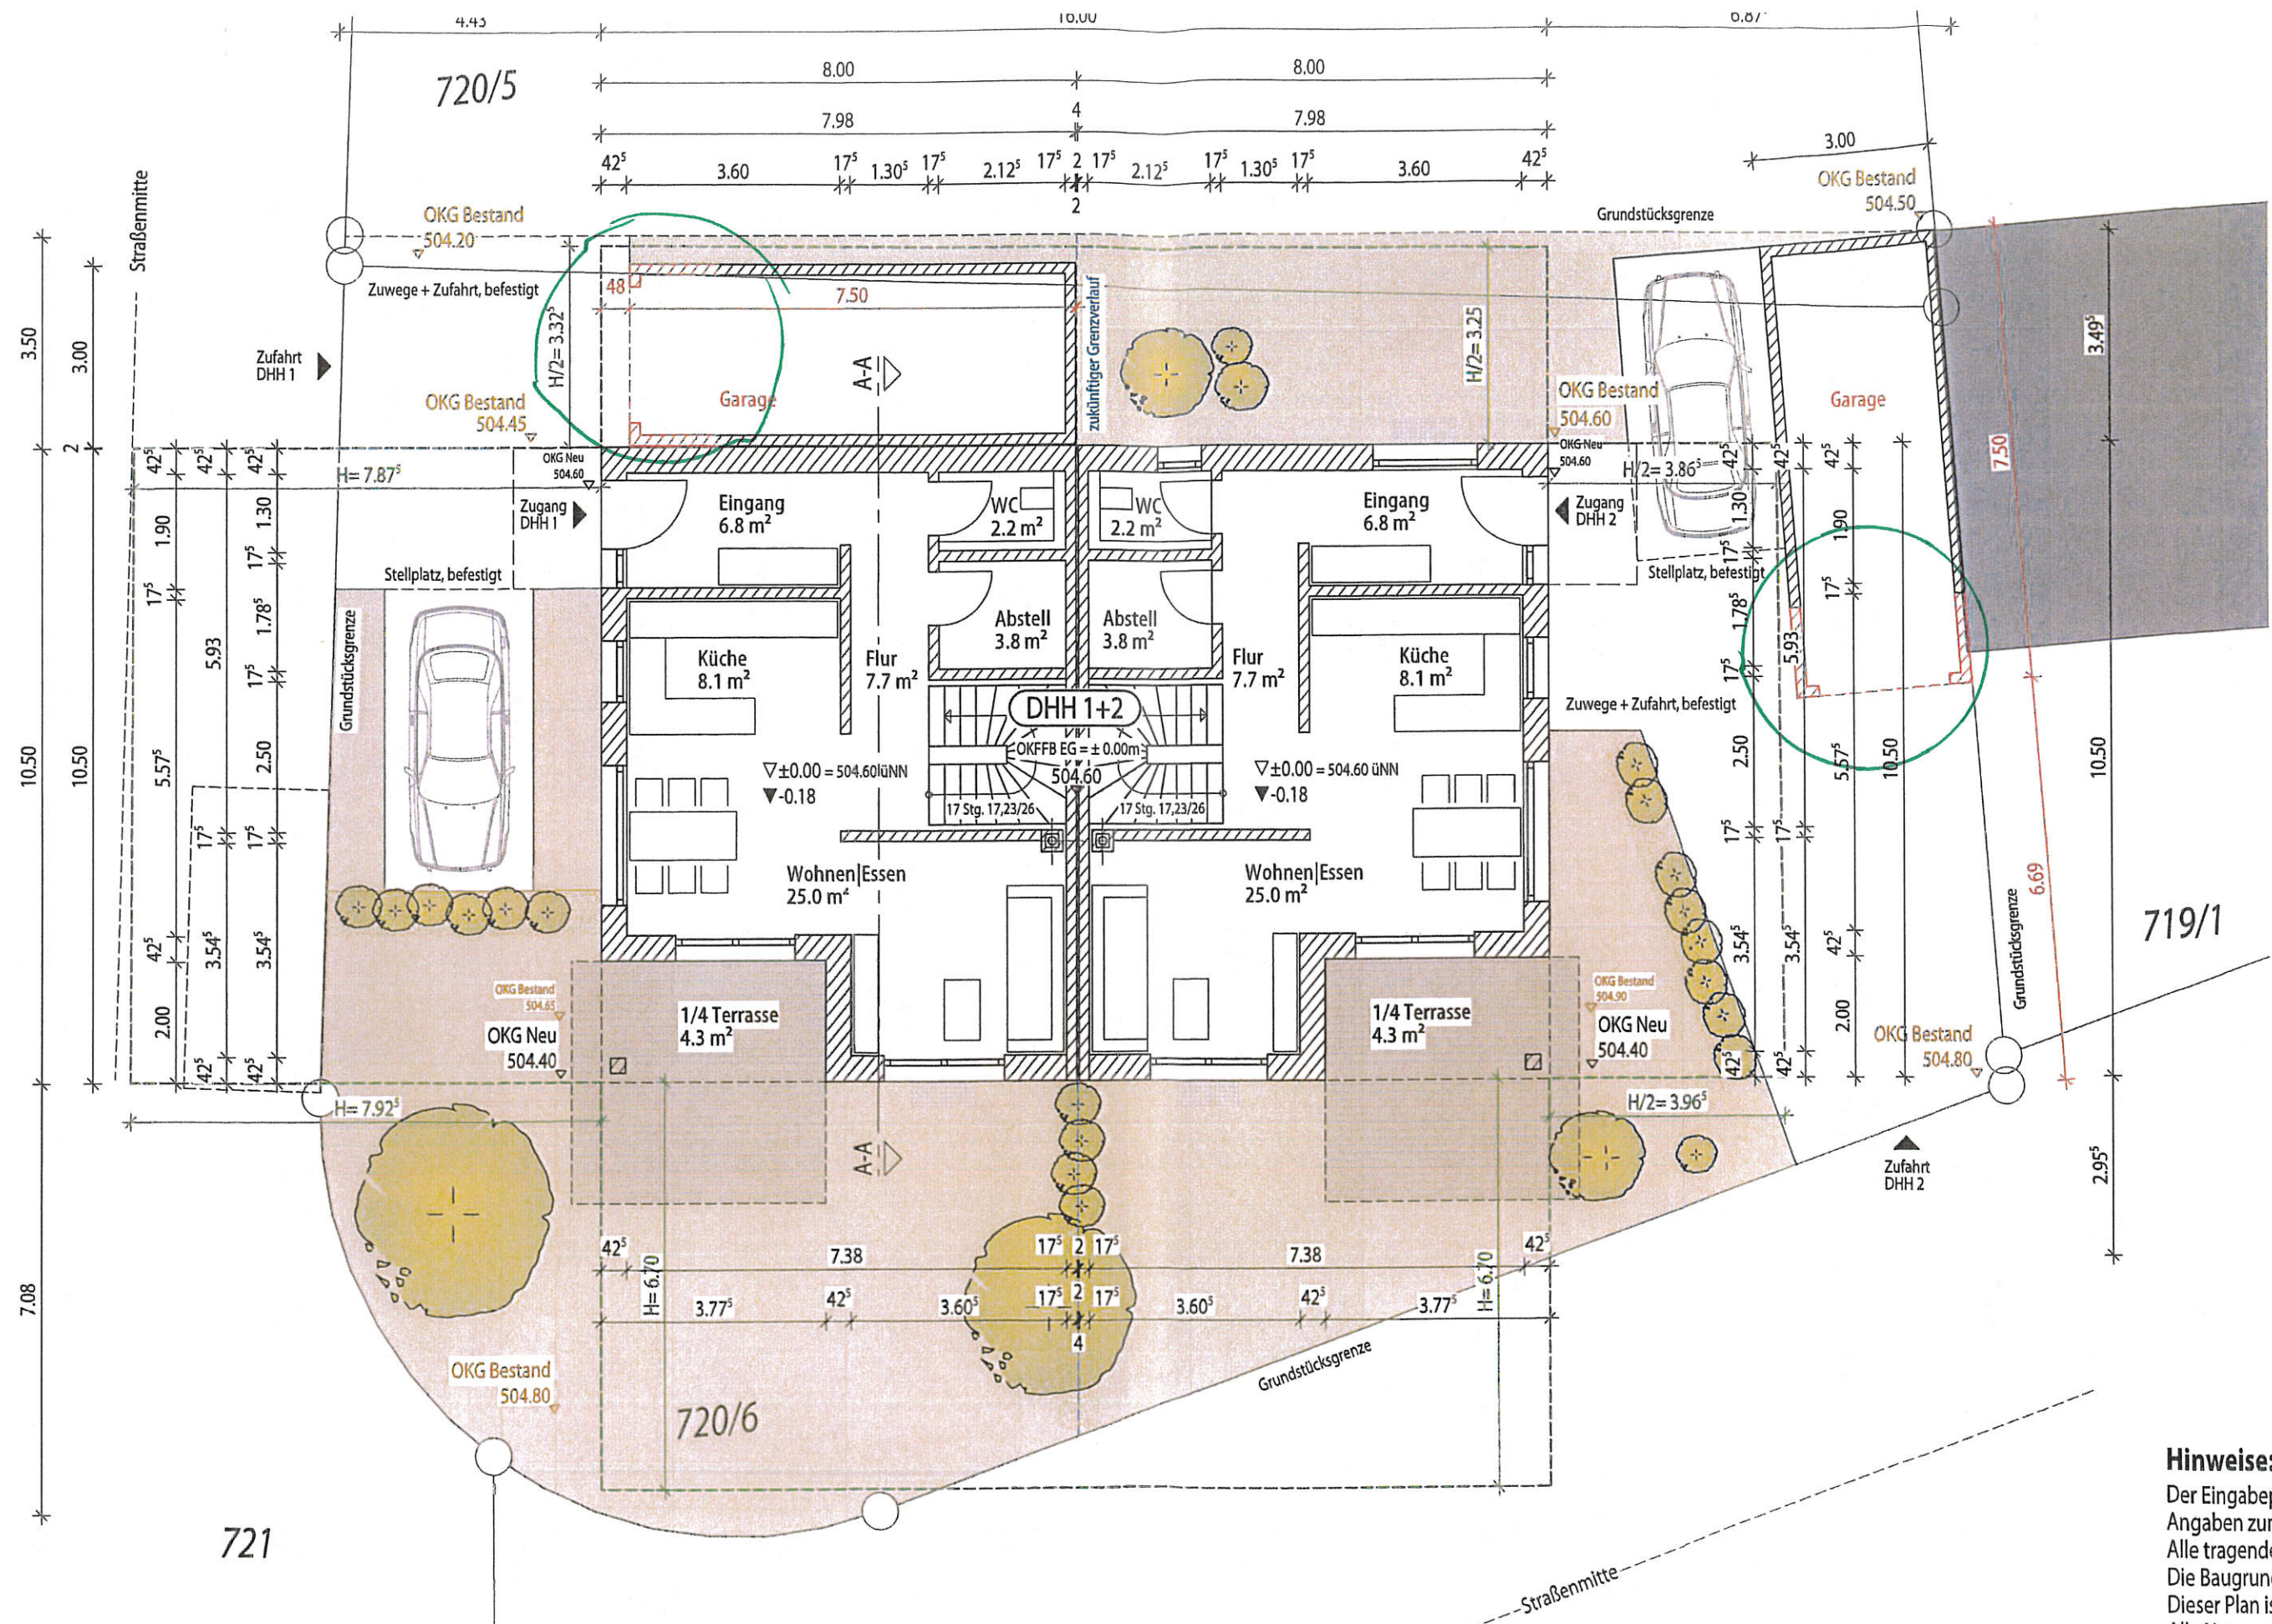

Tekstur Verlängerung der Garagen

Hinweise:
Der Eingabepl.
Angaben zum
Alle tragender
Die Baugrundv
Dieser Plan ist