Amt für Digitalisierung, Breitband und Vermessung
Aichach

Münchener Straße 7
86551 Aichach

Auszug aus dem Liegenschaftskataster

Flurkarte 1 : 1000
zur Bauvorlage nach § 7 Abs. 1 BauVorlV
Erstellt am 17.04.2020

Flurstück: 8
Gemarkung: Derching

Gemeinde: Stadt Friedberg
Landkreis: Aichach-Friedberg
Bezirk: Schwaben

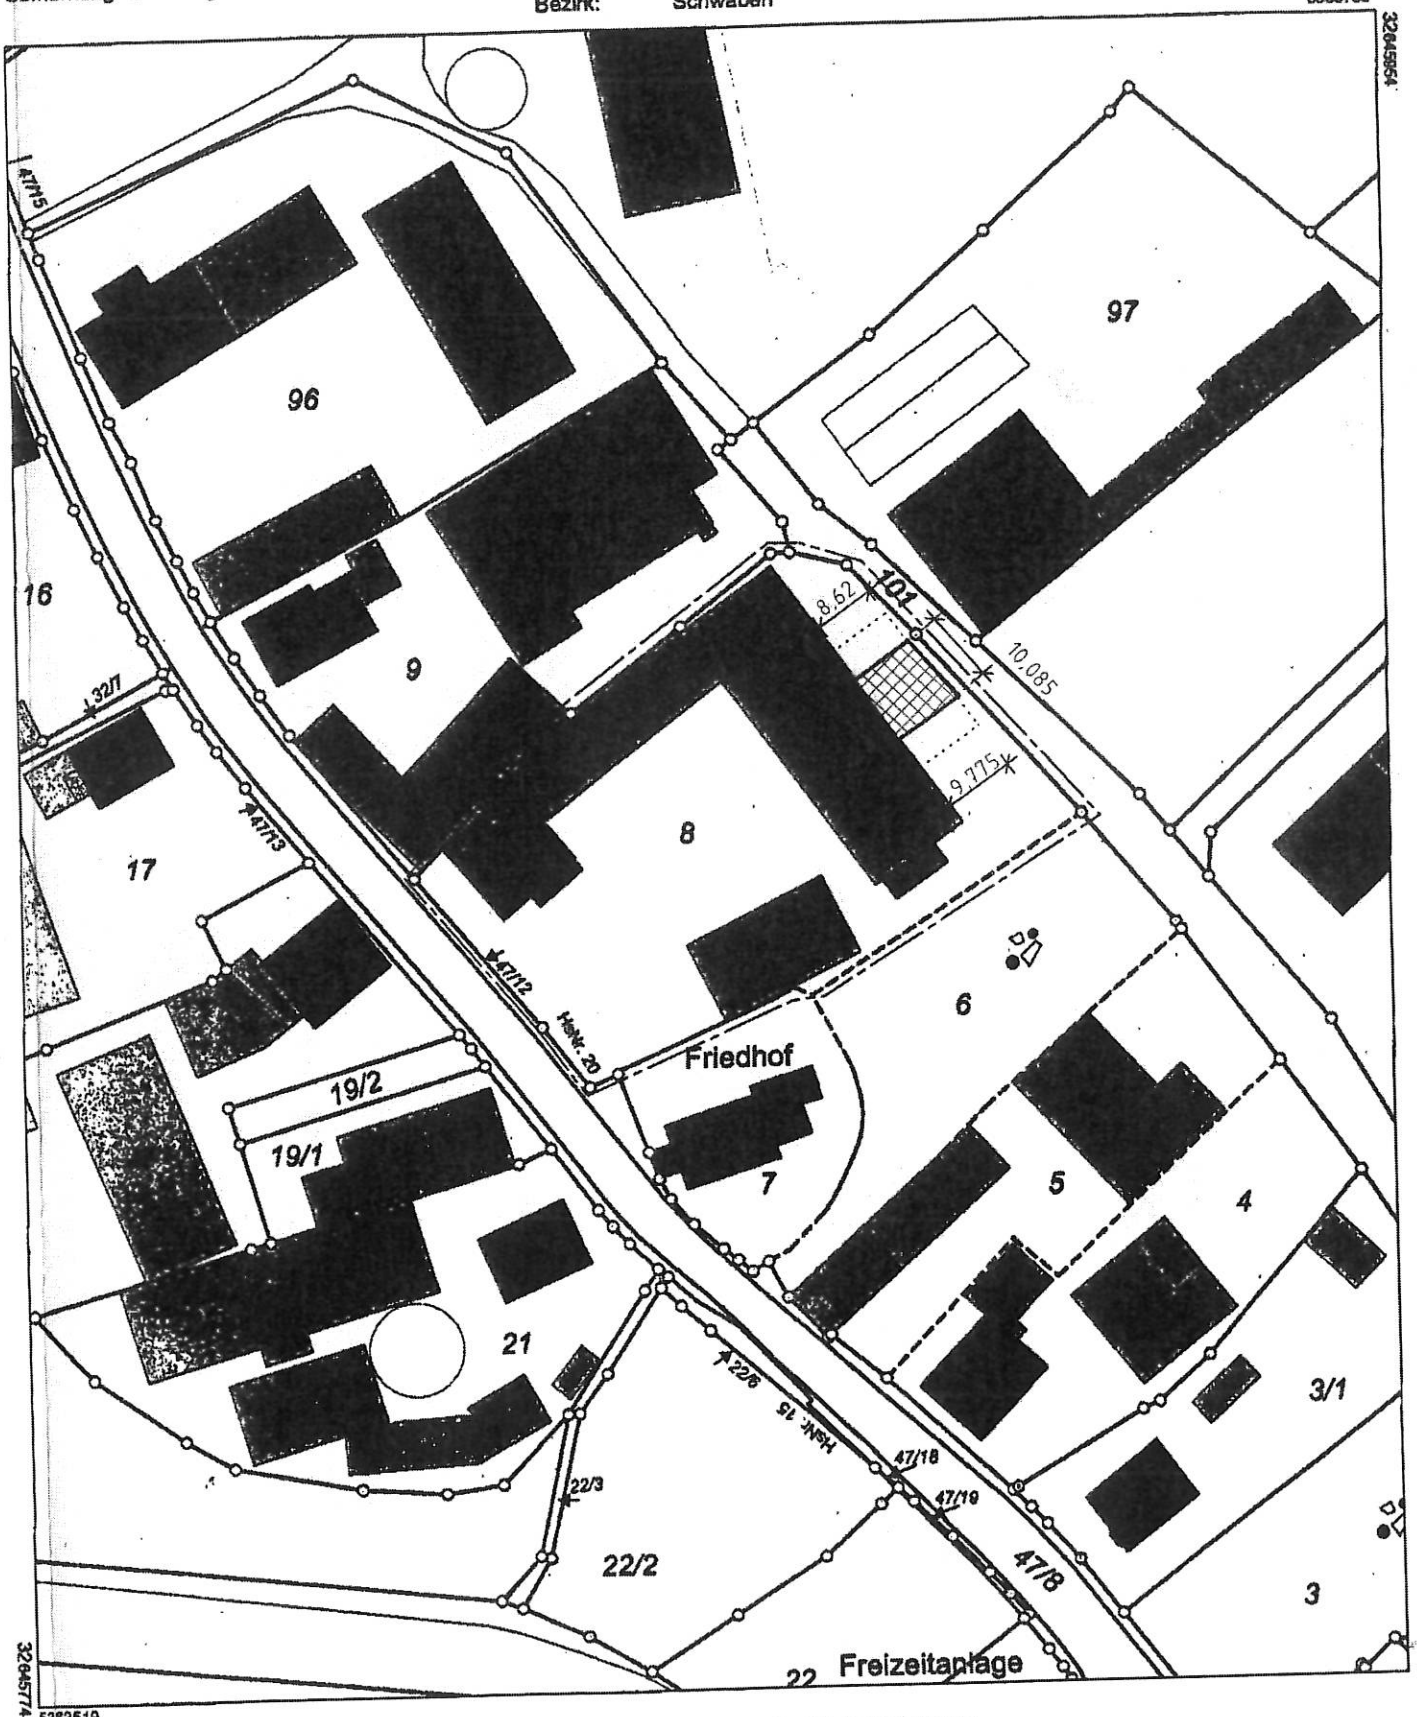

Maßstab 1:1000 0 10 20 30 Meter

Vervielfältigung nur in analoger Form für den eigenen Gebrauch.
Zur Maßentnahme nur bedingt geeignet.

Geschäftszeichen: Derching

Amt für Digitalisierung,
Breitband und Vermessung Aichach
Münchener Straße 7
86551 Aichach

Shiel-Marinska