
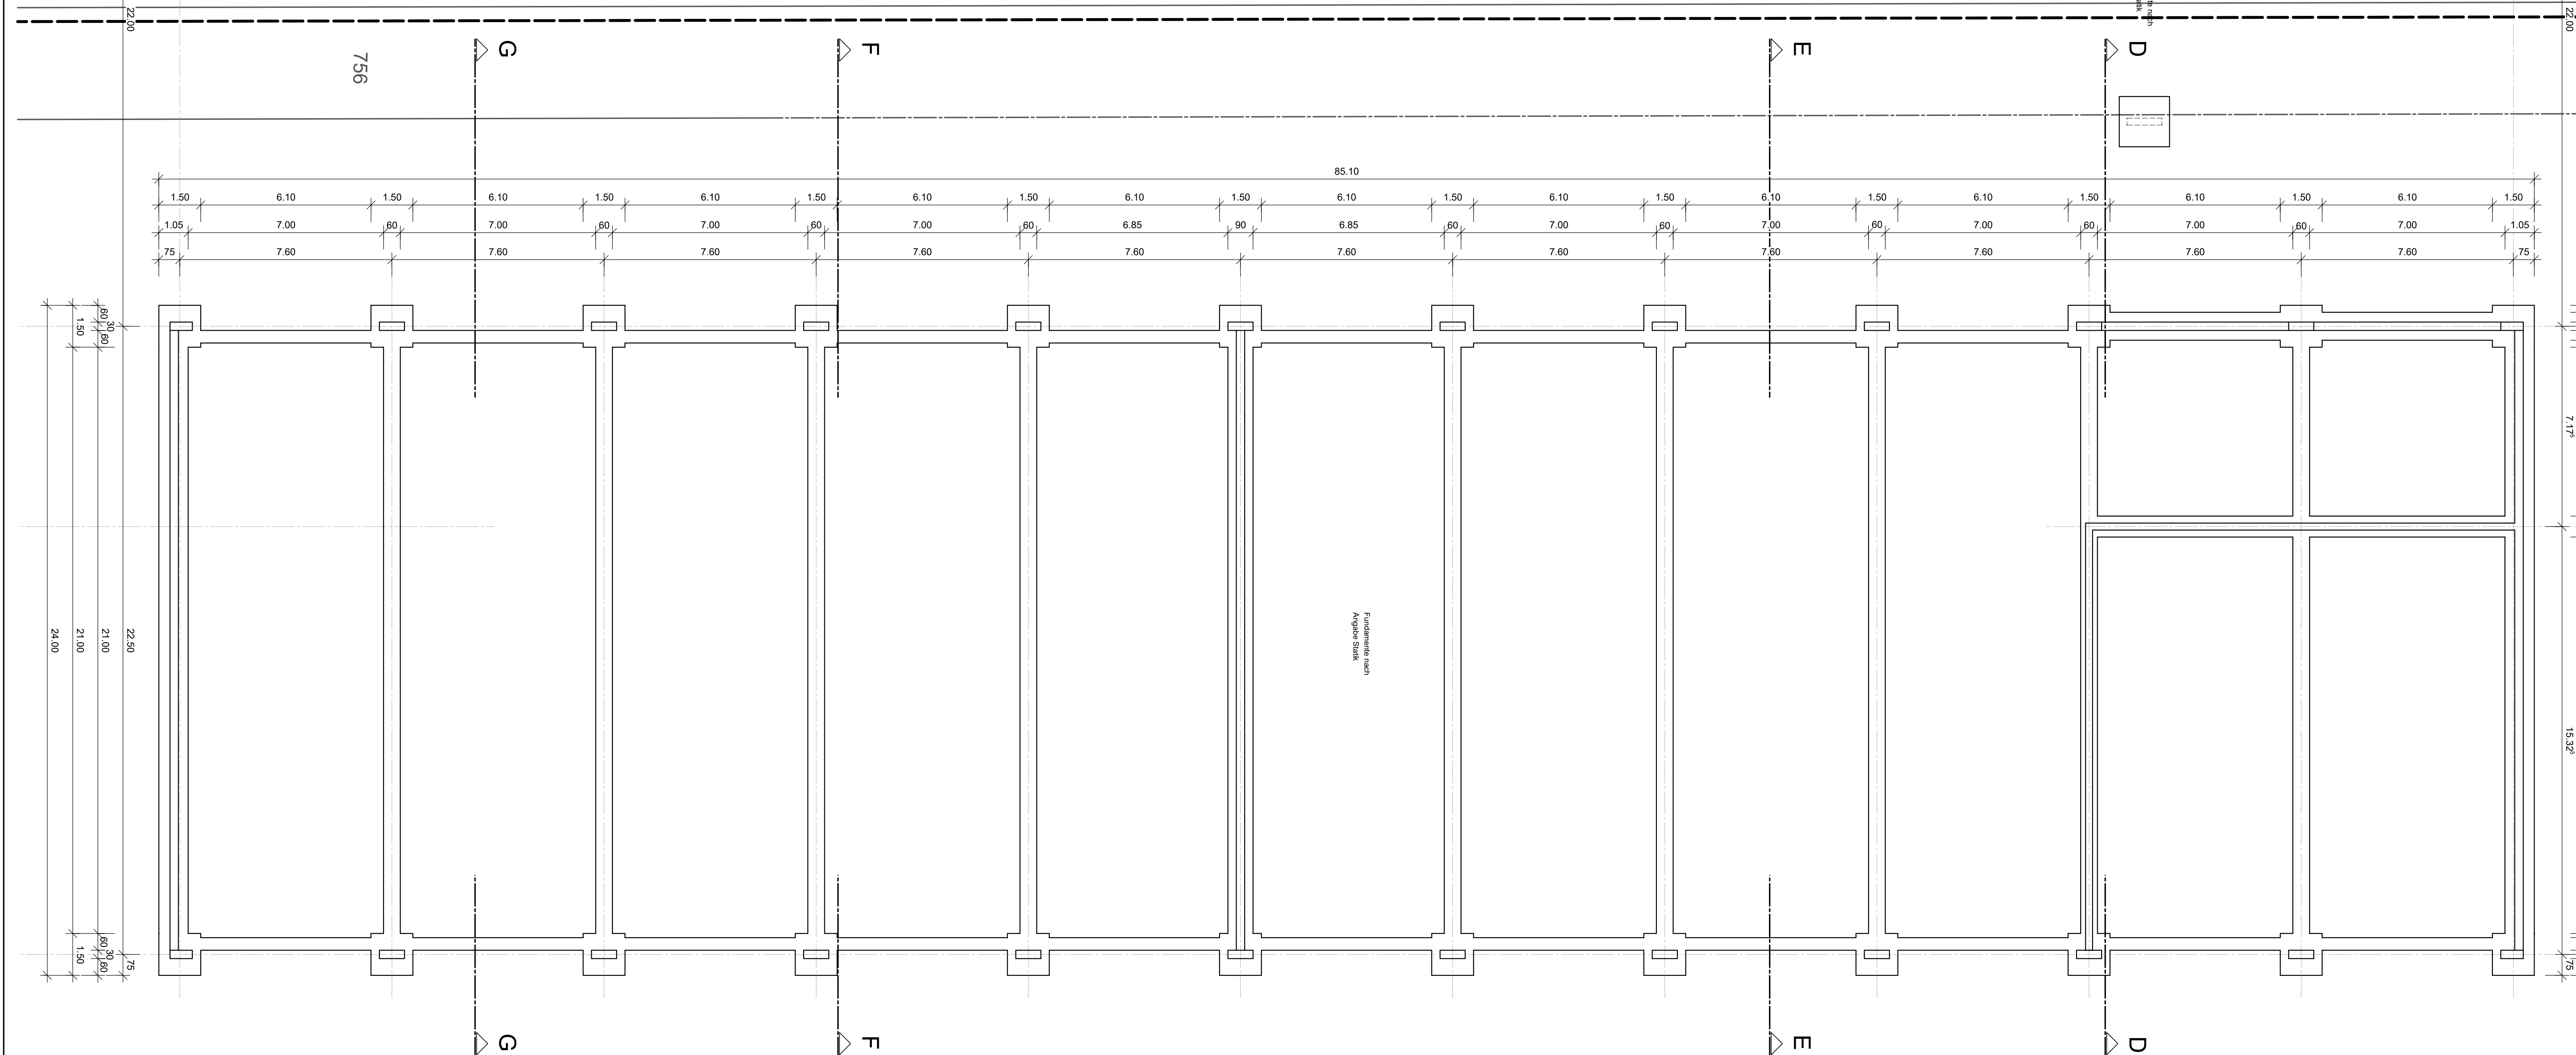
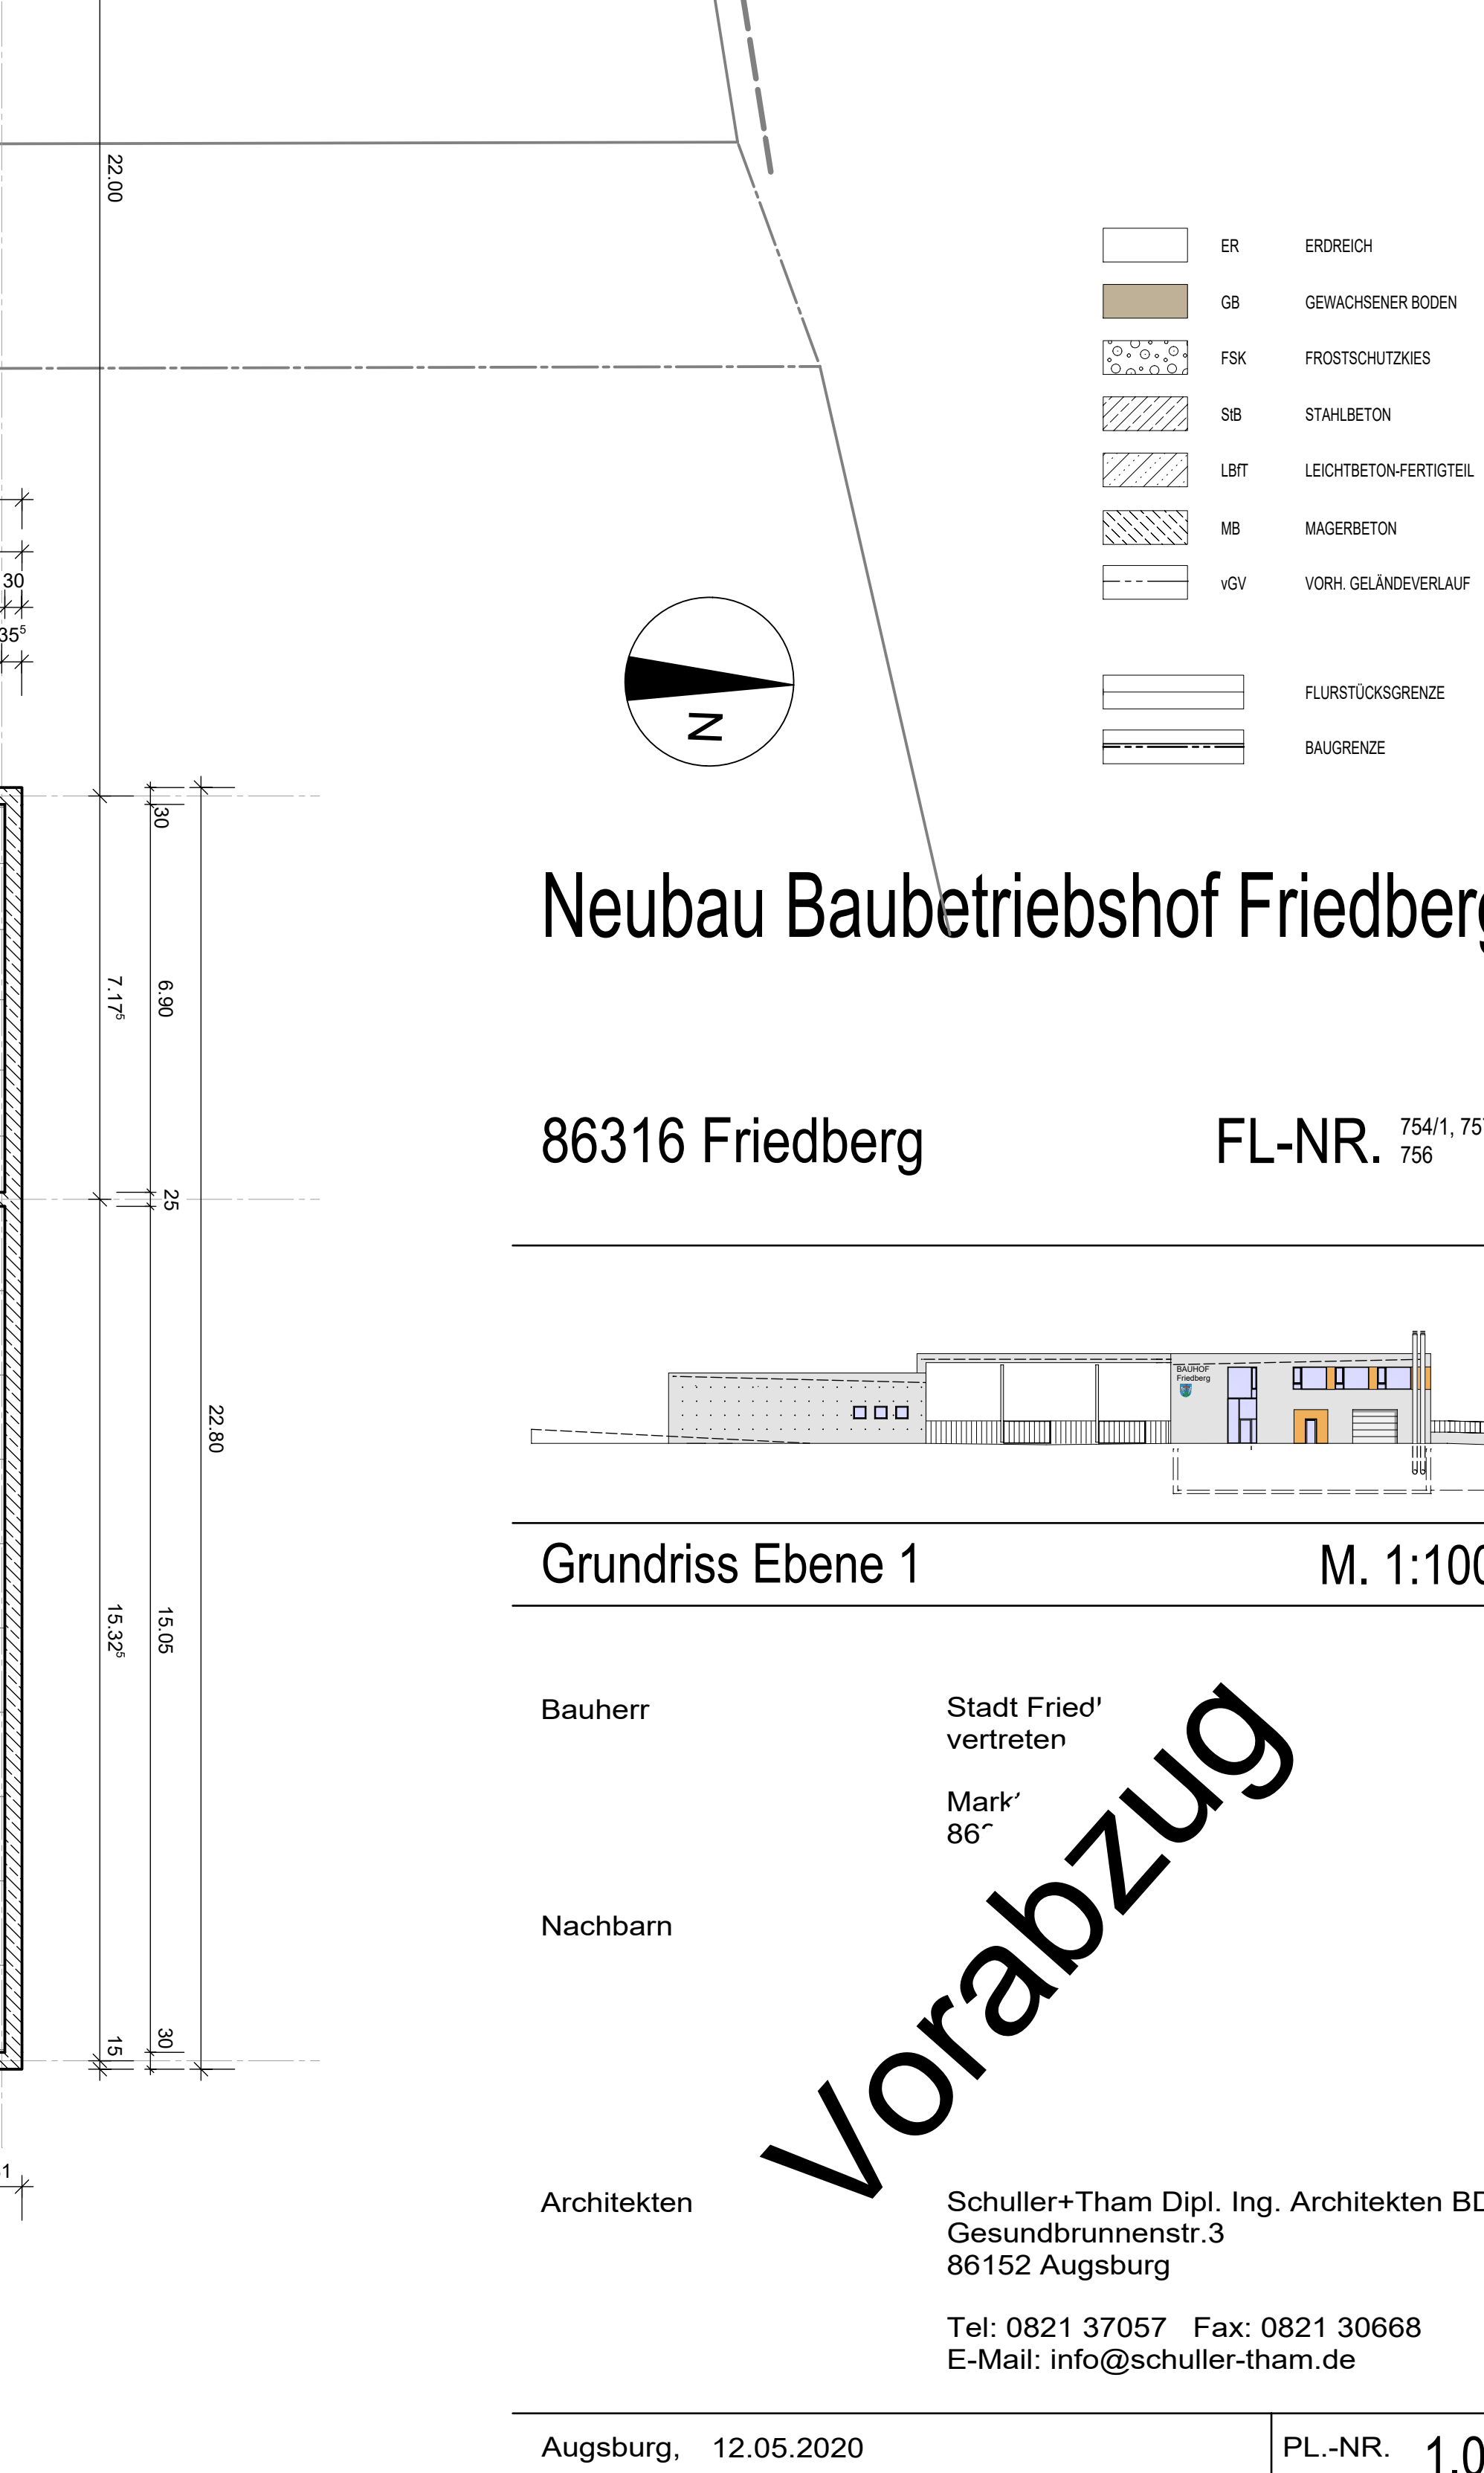
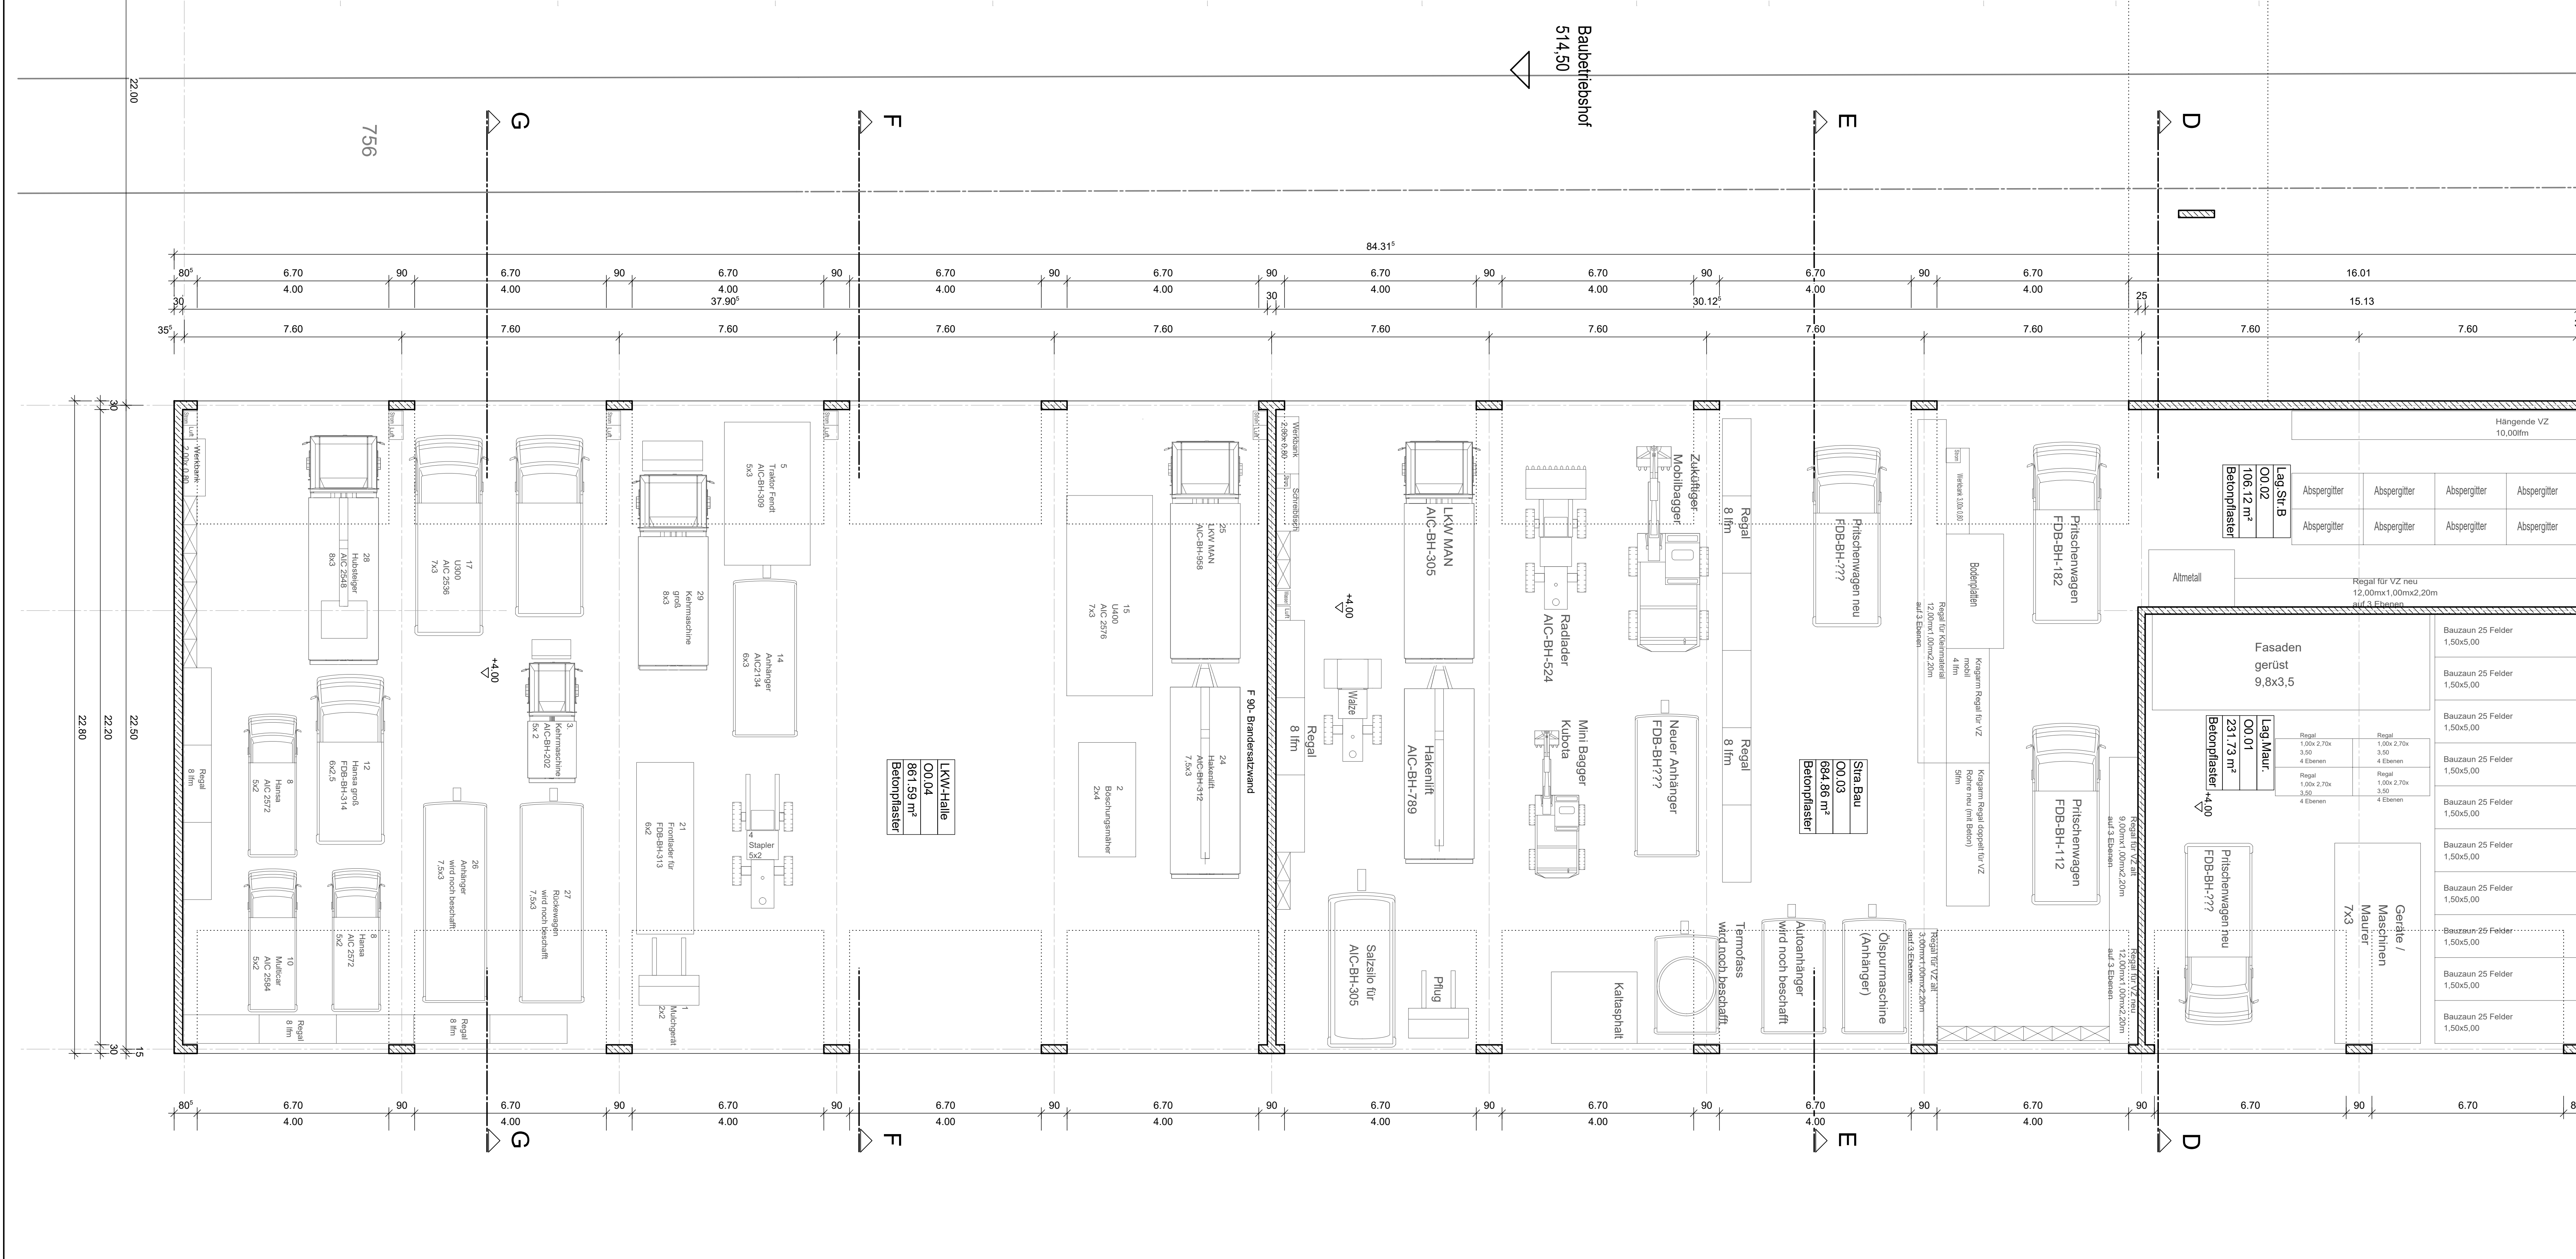


PL.-NR.	1.01
---------	------

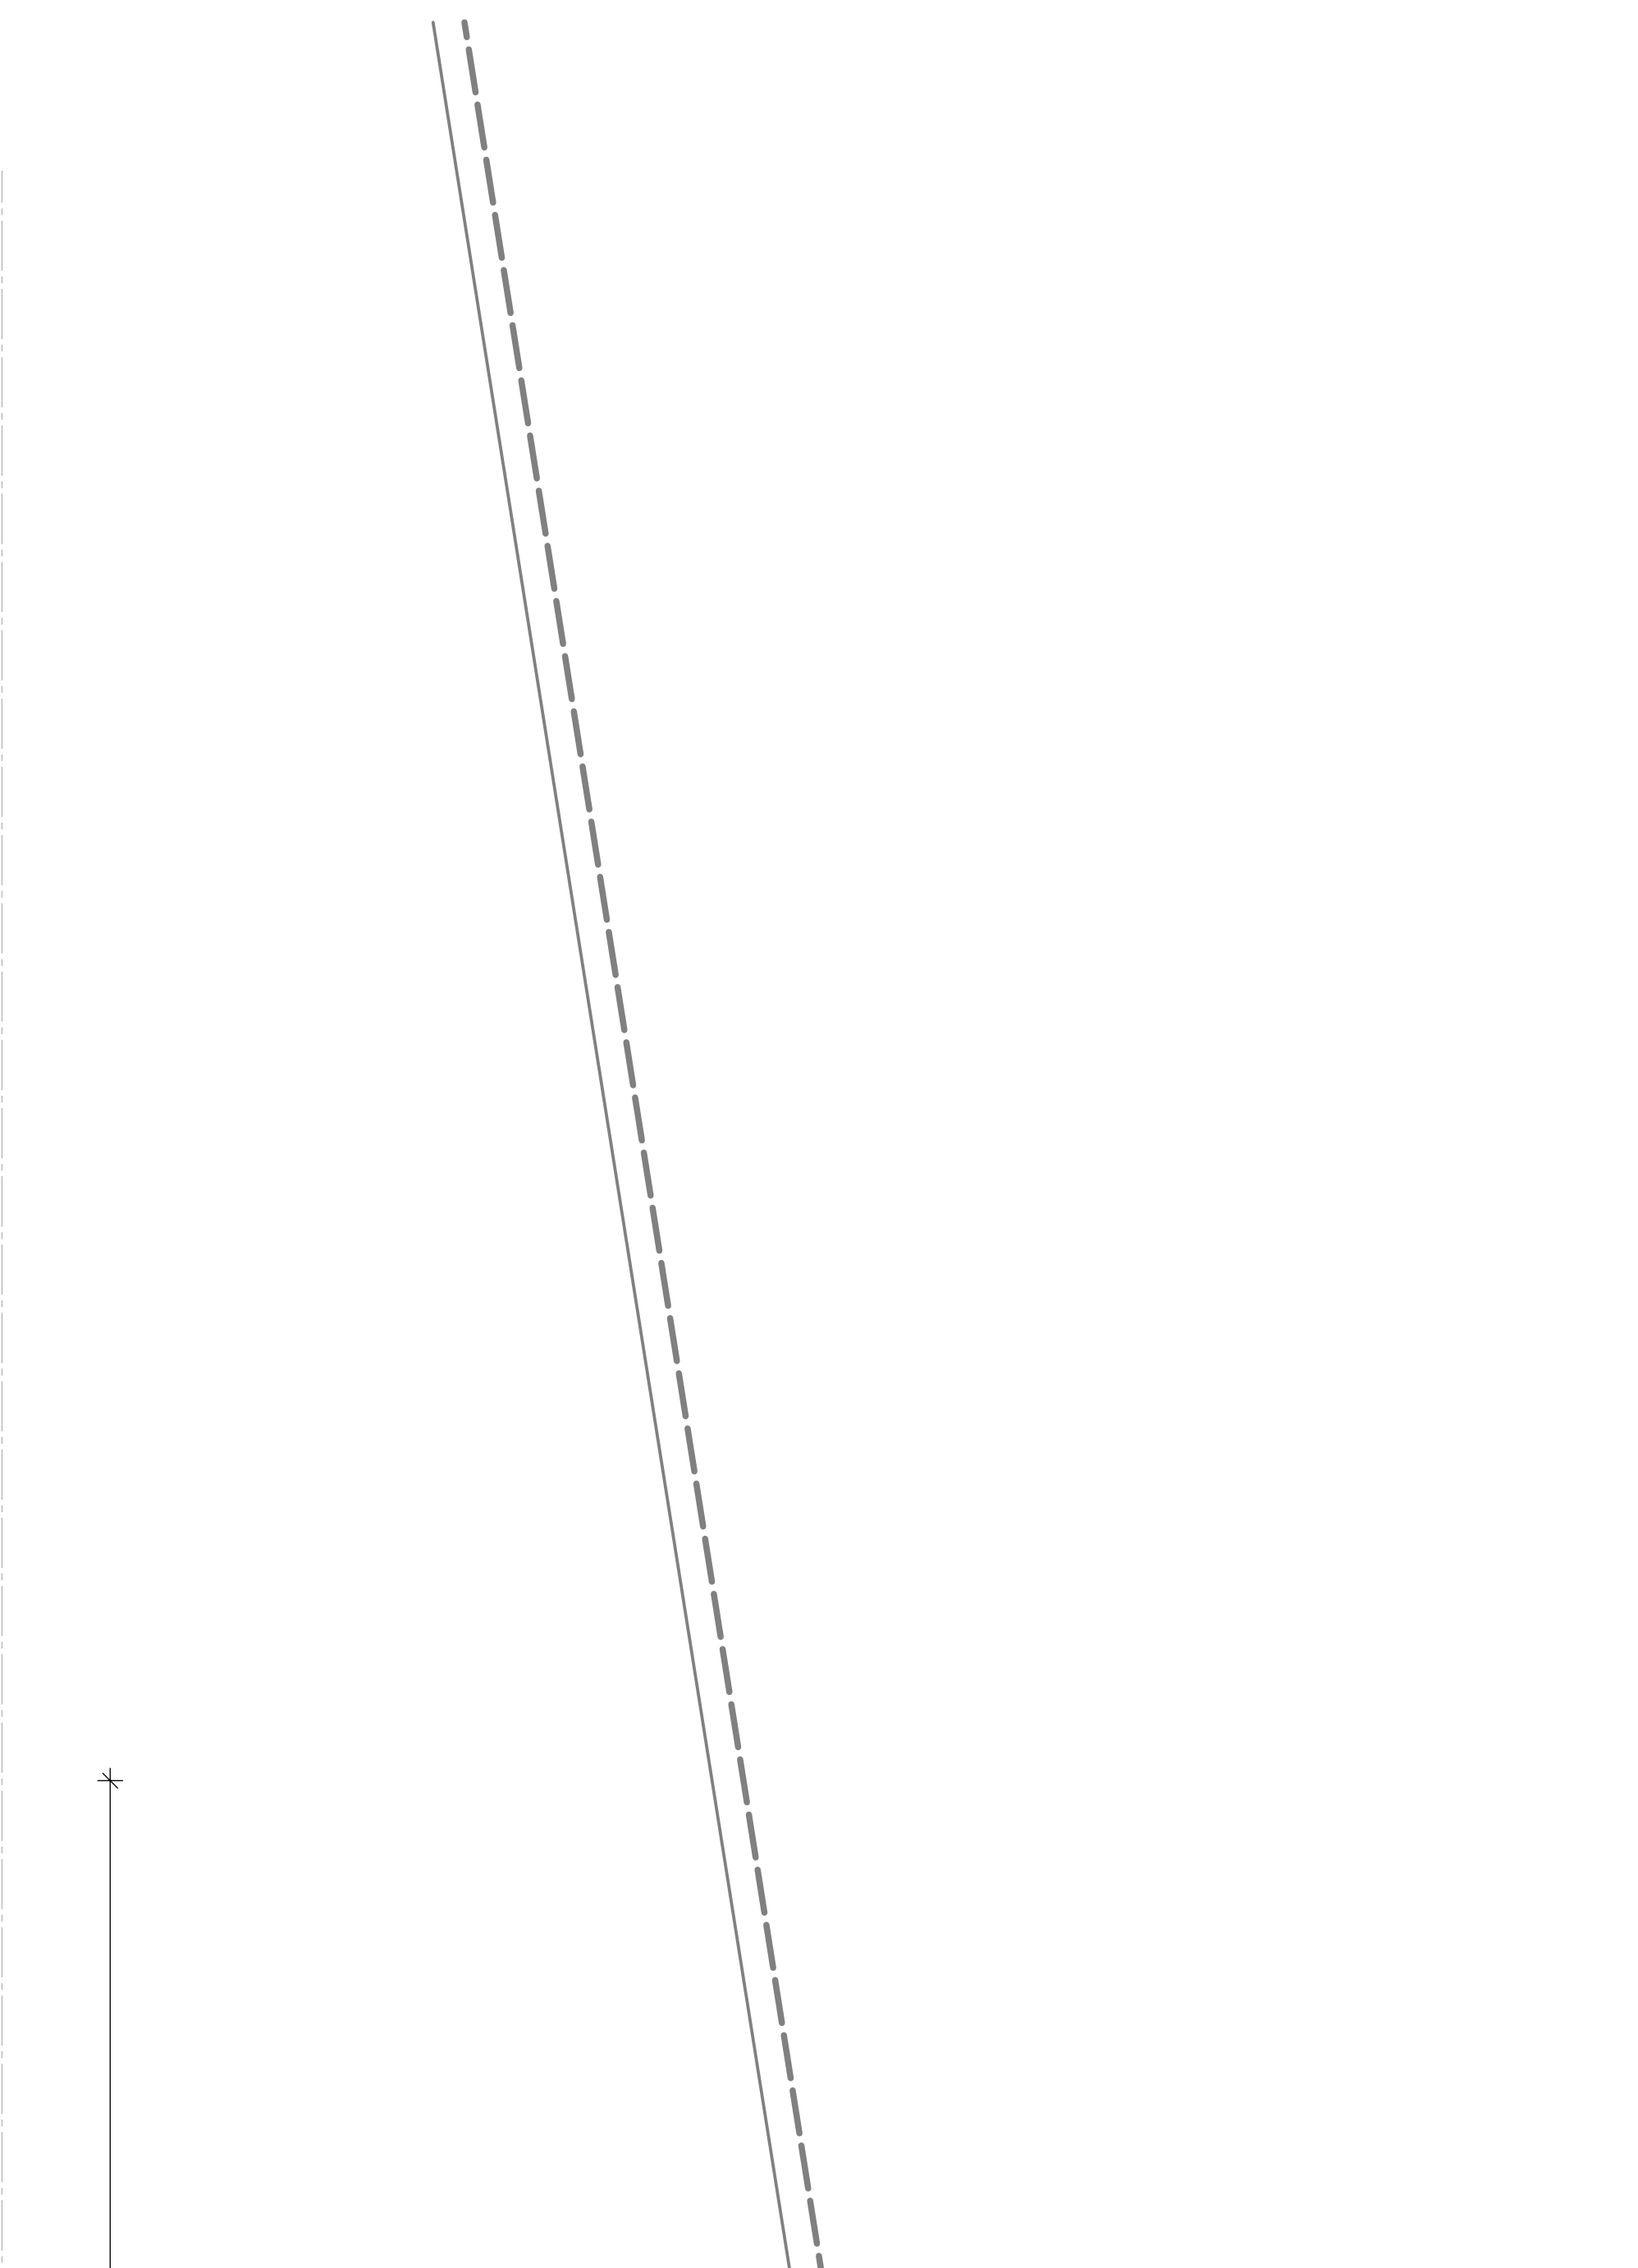


Neubau Baubetriebshof Friedberg

86316 Friedberg FL-NR. 7541, 757, 756


Grundriss Ebene 1 M. 1:100

Bauherr: Stadt Fried' vertreten
Nachbarn: Mark' 86
Architekten: Schuller+Tham Dipl. Ing. Architekten BDA
Gesundbrunnstr.3
86152 Augsburg
Tel: 0821 37057 Fax: 0821 30668
E-Mail: info@schuller-tham.de
Augsburg, 12.05.2020 PL.-NR. 1.02

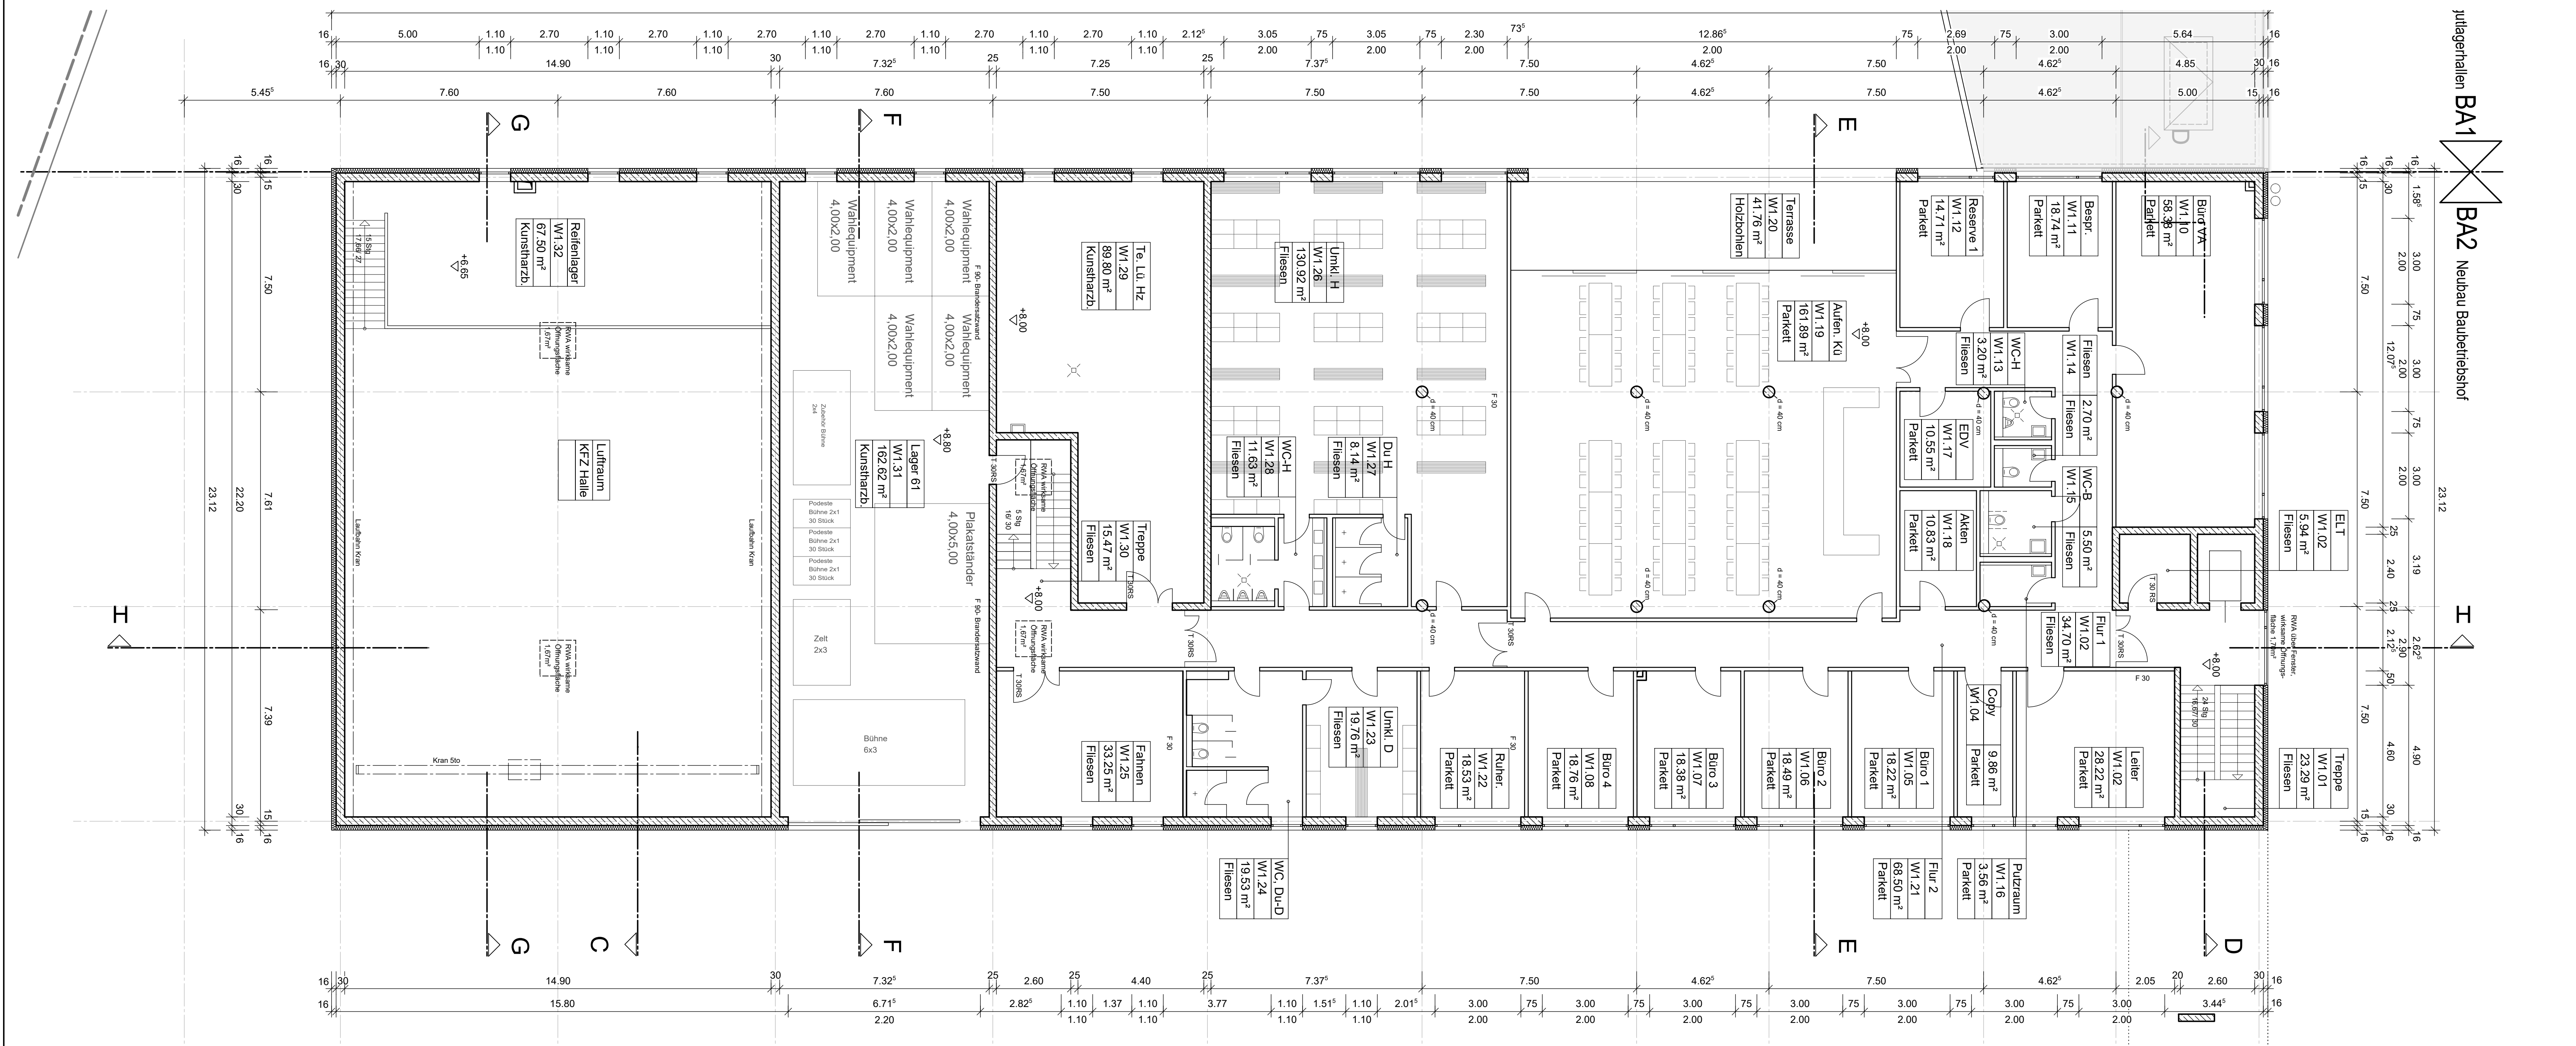


jugendheim BA1
Neubau Baubetriebshof

- ER ERDBEREICH
- GB GEWÄCHSENER BODEN
- FSK FROSTSCHUTZWEIS
- SB STAHLBLECH
- LBT LEICHTBLECHFERTIGTEIL
- MB MAGERBETON
- VGV VORH. GELÄNDEVERLAUF
- FLURSTÜCKSGRENZE
- BAUGRENZE

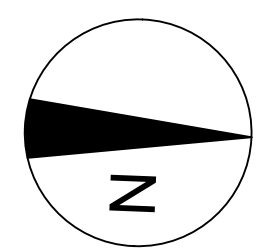


Neubau Baubetriebshof Friedberg

86316 Friedberg FL-NR. 754/1, 757, 756

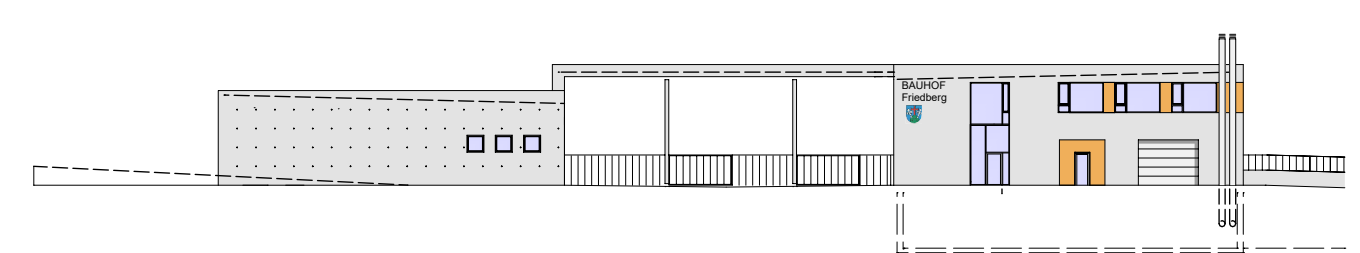


Grundriss Ebene 2 M. 1:100


Bauherr Stadt Fried' vertreten
Mark' 86"
Nachbarn
Architekten Schuller+Tham Dipl. Ing. Architekten BDA
Gesundbrunnenstr.3
86152 Augsburg
Tel: 0821 37057 Fax: 0821 30668
E-Mail: info@schuller-tham.de

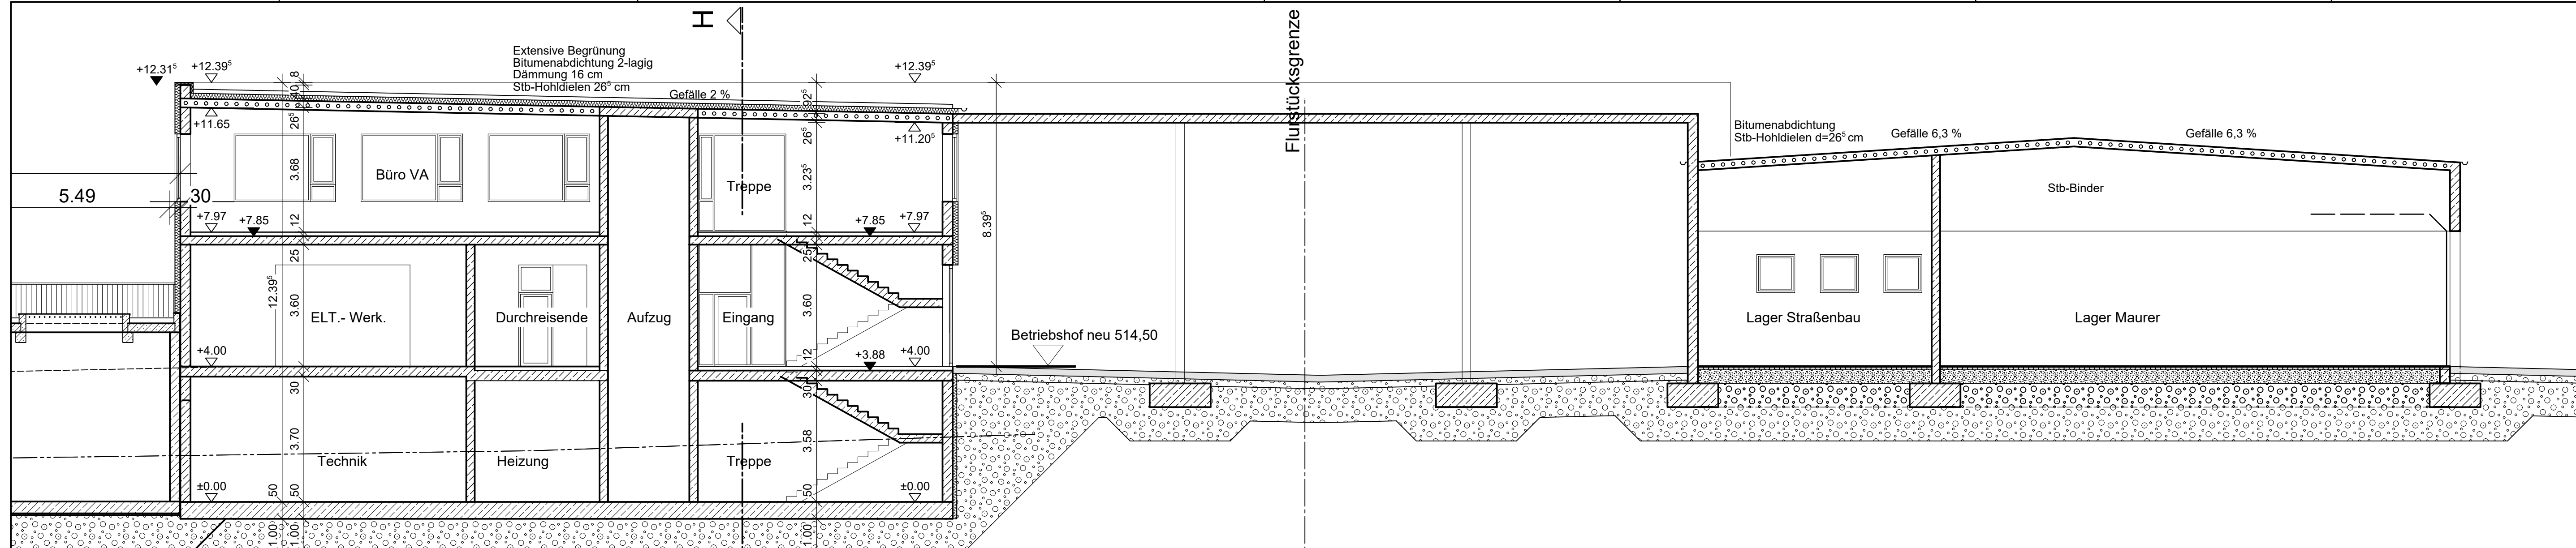


Schnitt D-D

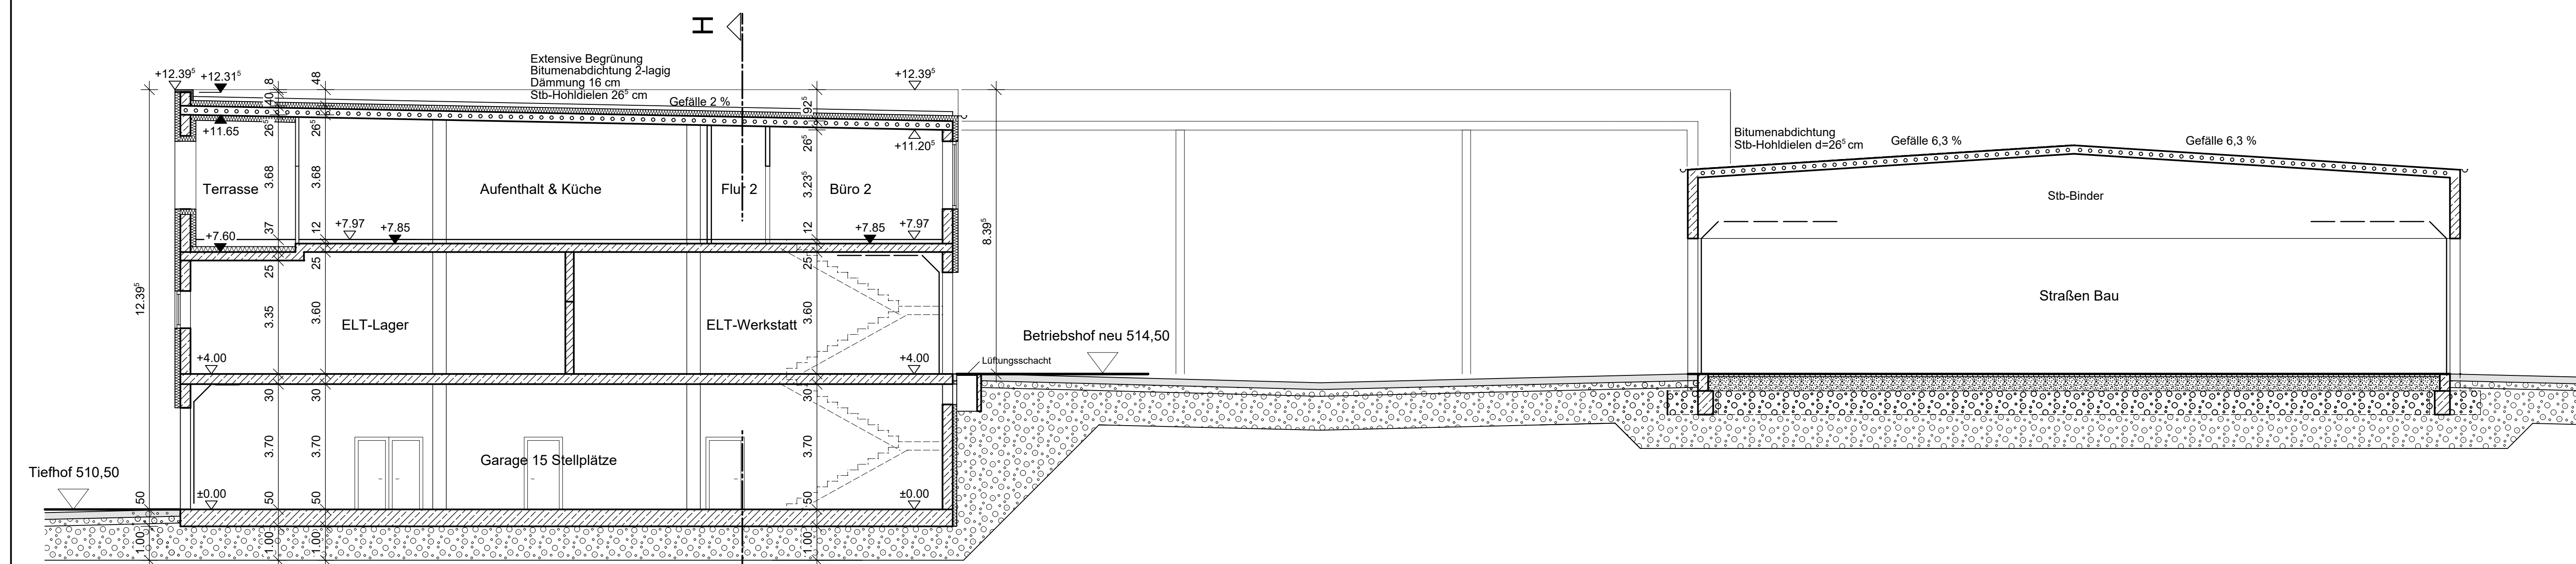


Schnitt E-E

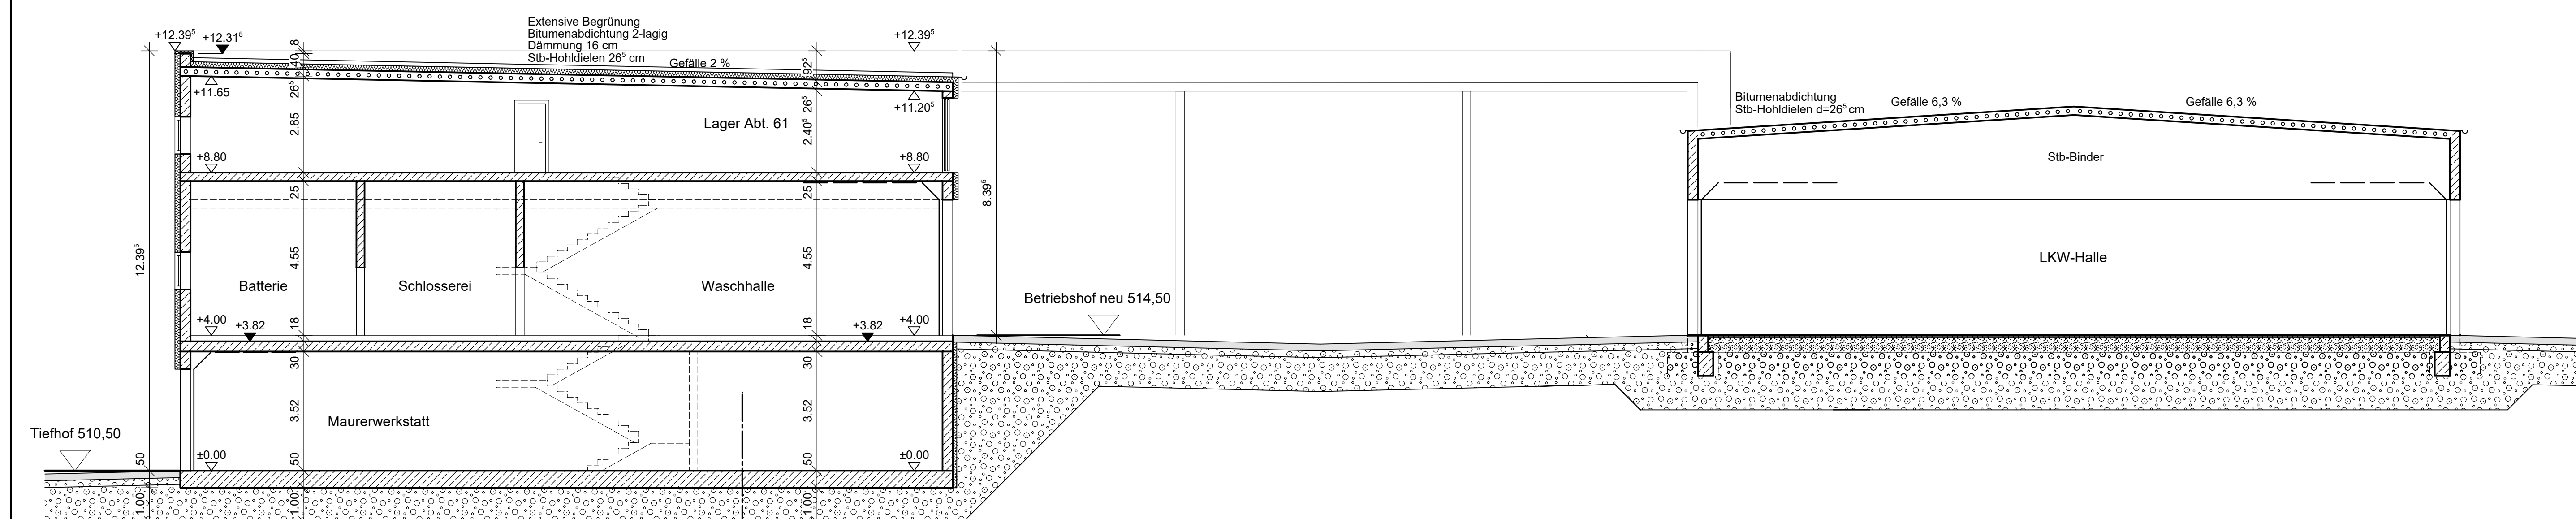

Schnitt F-F

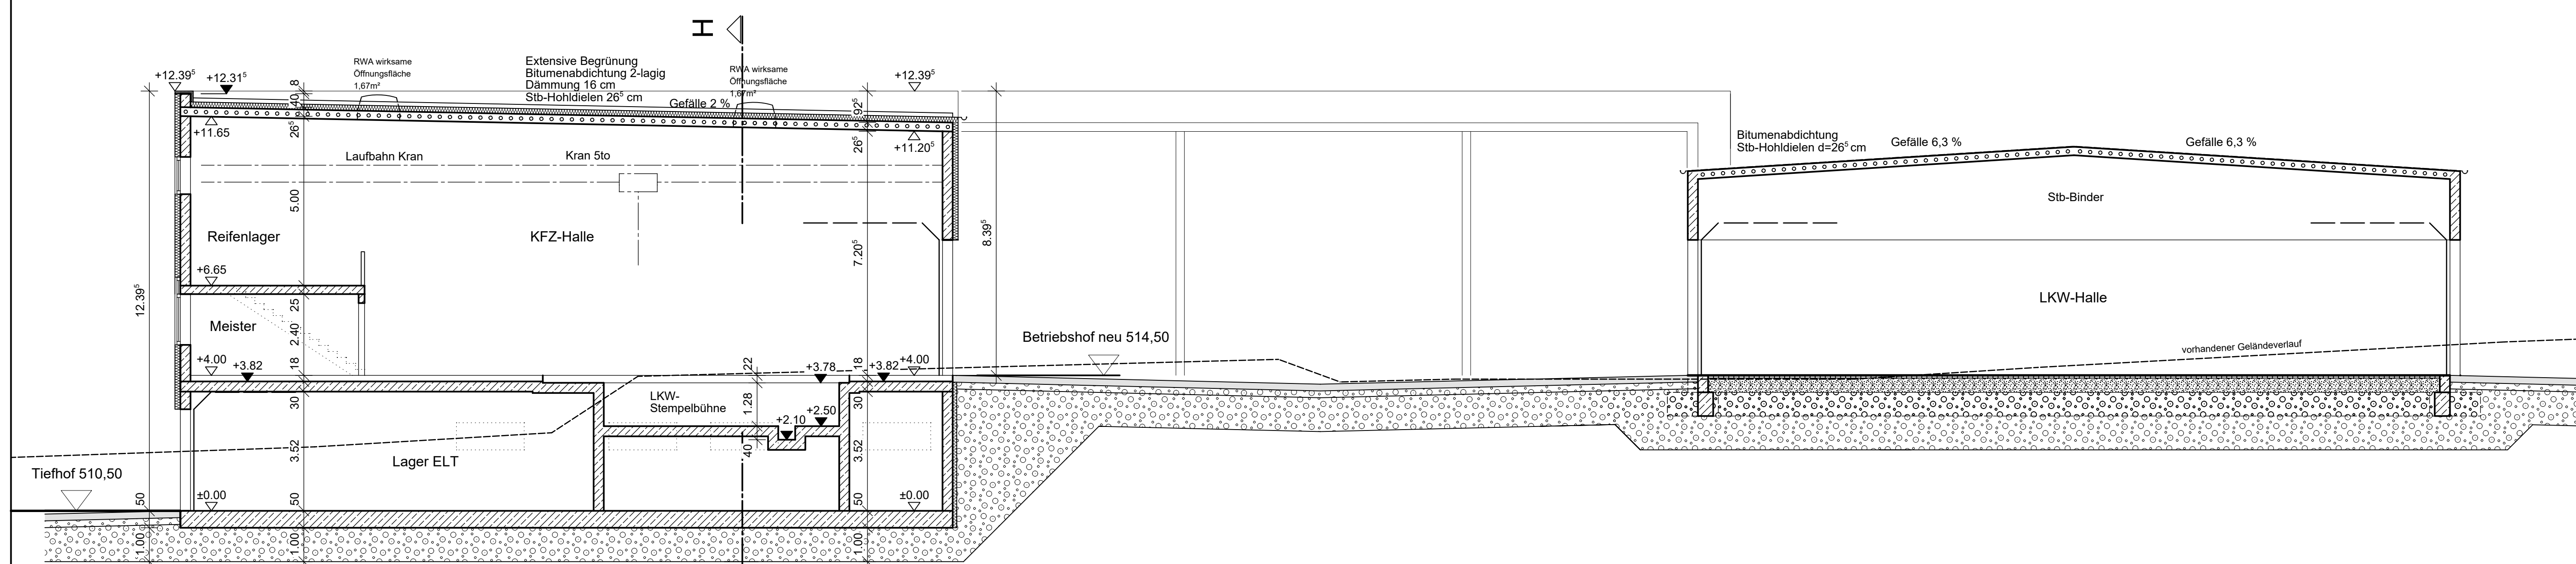

Schnitt G-G

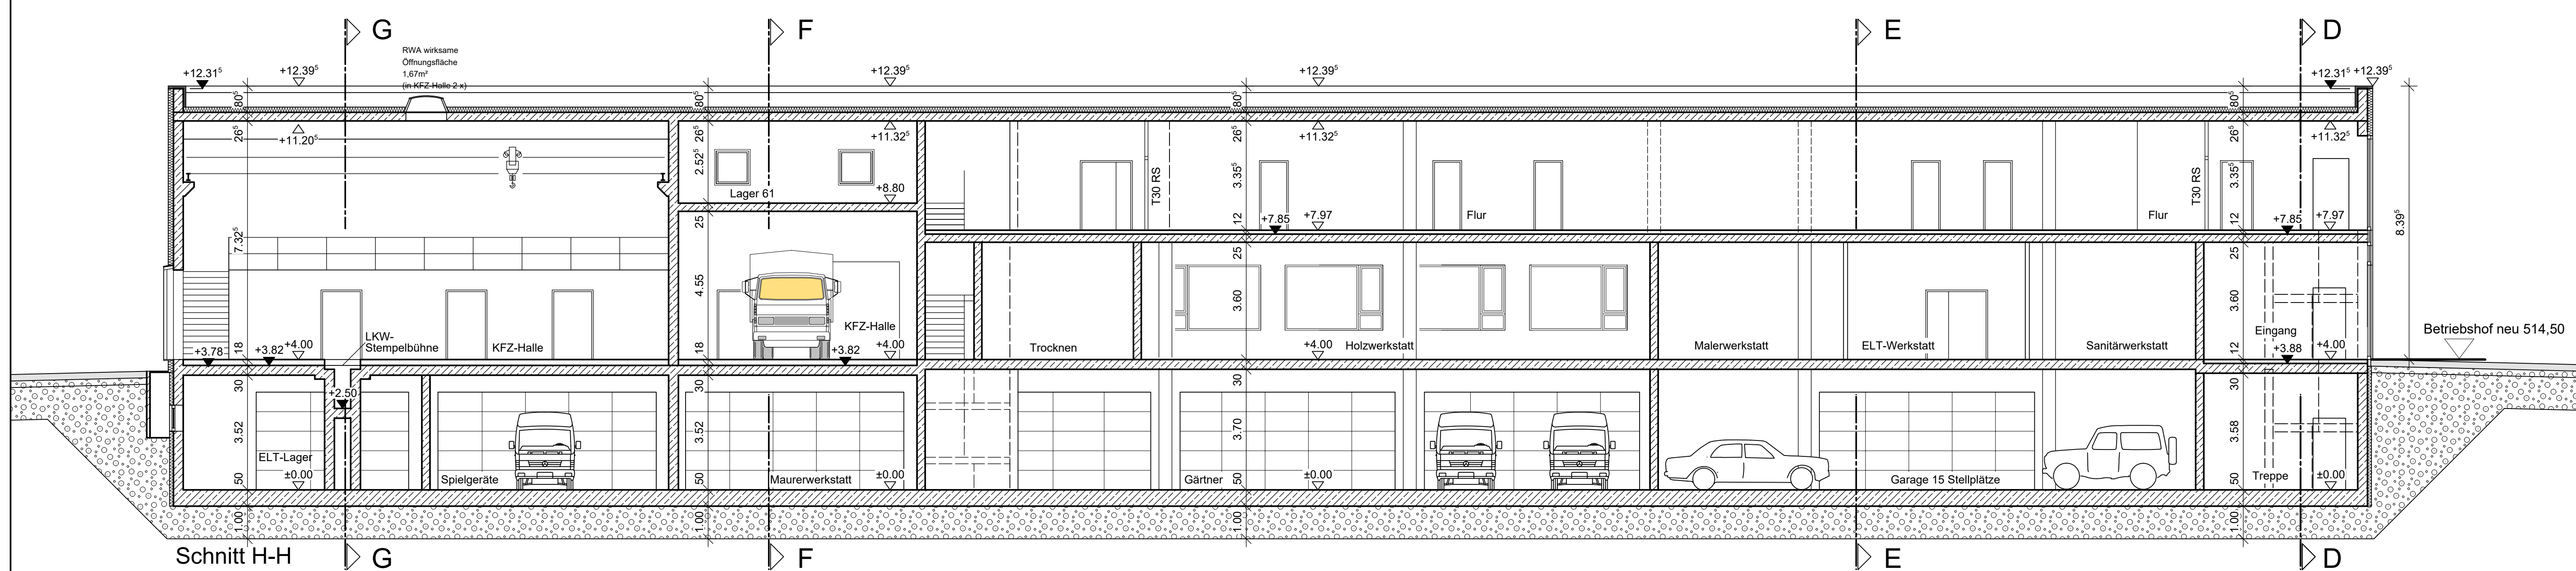


Schnitt H-H

- ER ERDREICH
- GB GEWÄCHSENER BODEN
- FSK FROSTSCHUTZNIES
- SB STAHLBETON
- LBFT LEICHTBETONFERTIGTEIL
- MB MAGERBETON
- VGV VORH. GELÄNDEVERLAUF
- FLURSTÜCKSGRENZE
- BAUGRENZE

Neubau Baubetriebshof Friedberg

86316 Friedberg FL-NR. 754/1, 757, 756

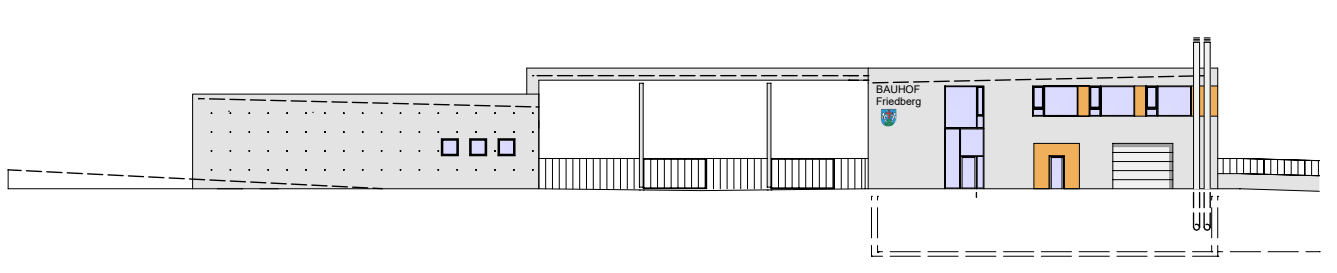


Schnitte D-D bis H-H M. 1:100


Bauherr Stadt Fried' vertreten
Mark' 86°

Nachbarn


Architekten Schuller+Tham Dipl. Ing. Architekten BDA
Gesundbrunnenstr.3
86152 Augsburg
Tel: 0821 37057 Fax: 0821 30668
E-Mail: info@schuller-tham.de

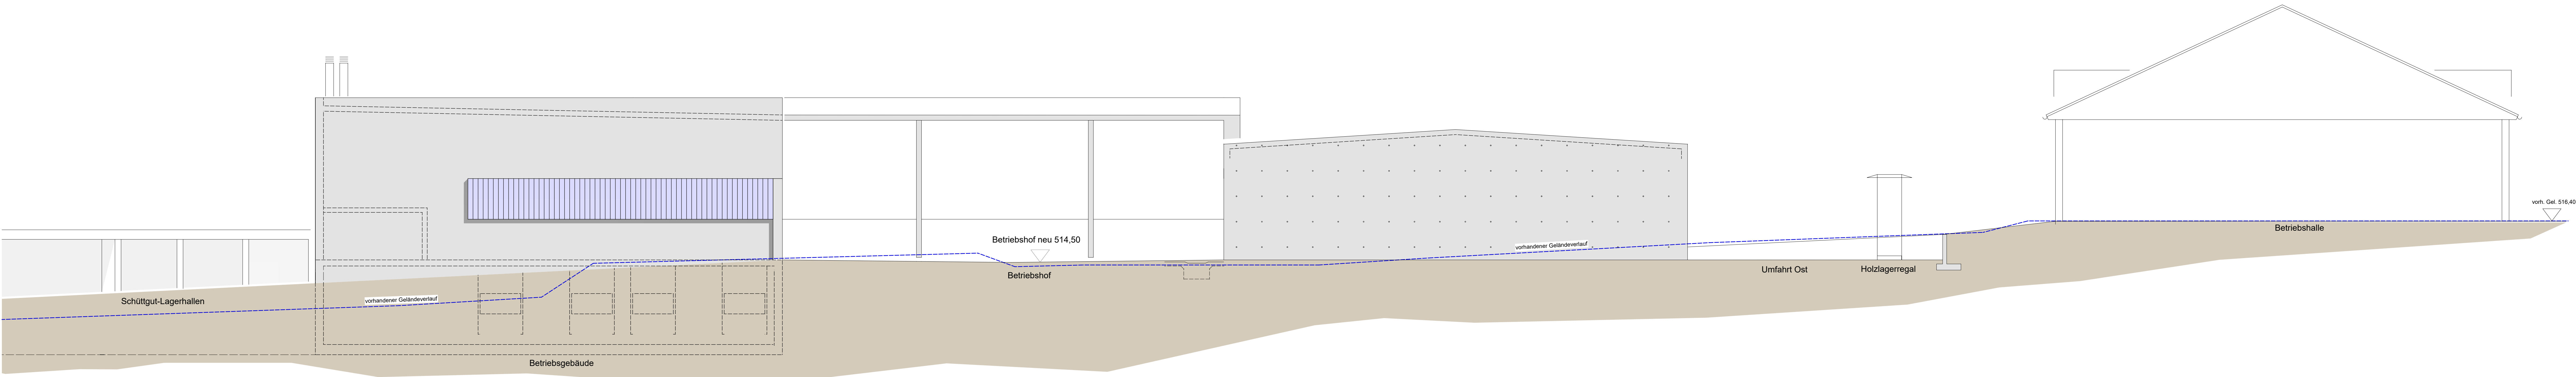


Südansicht

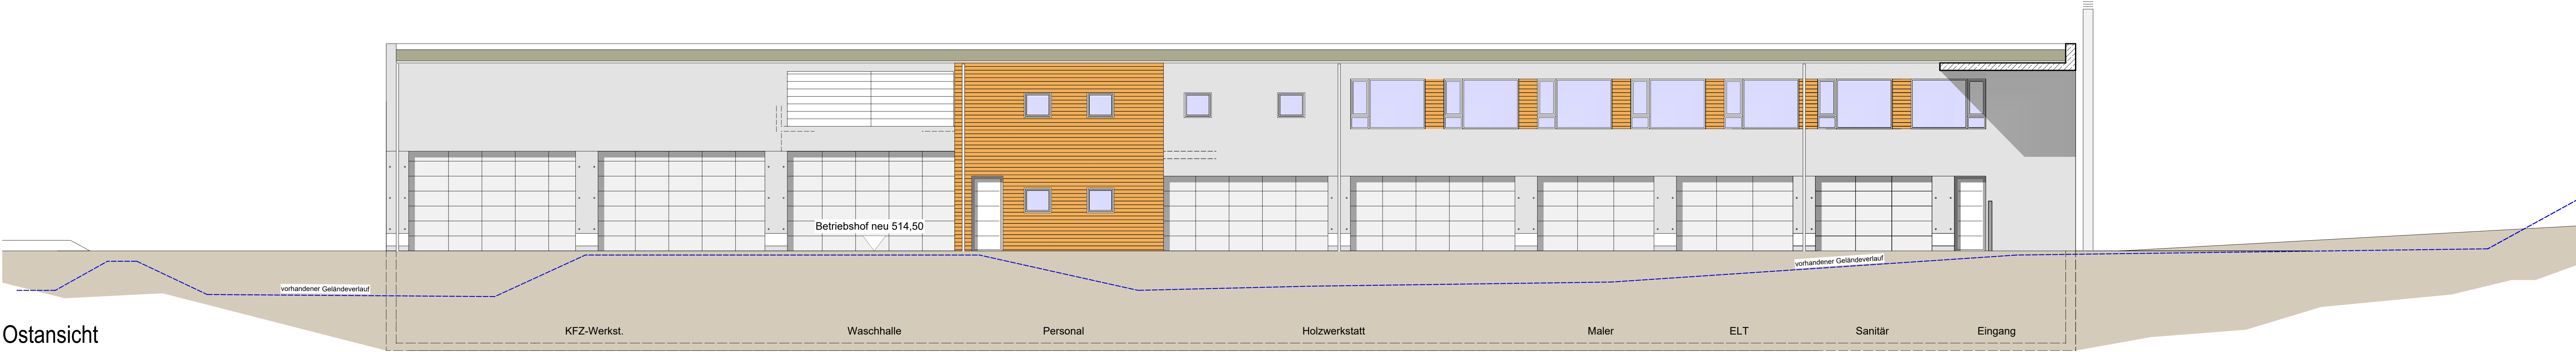

Ostansicht

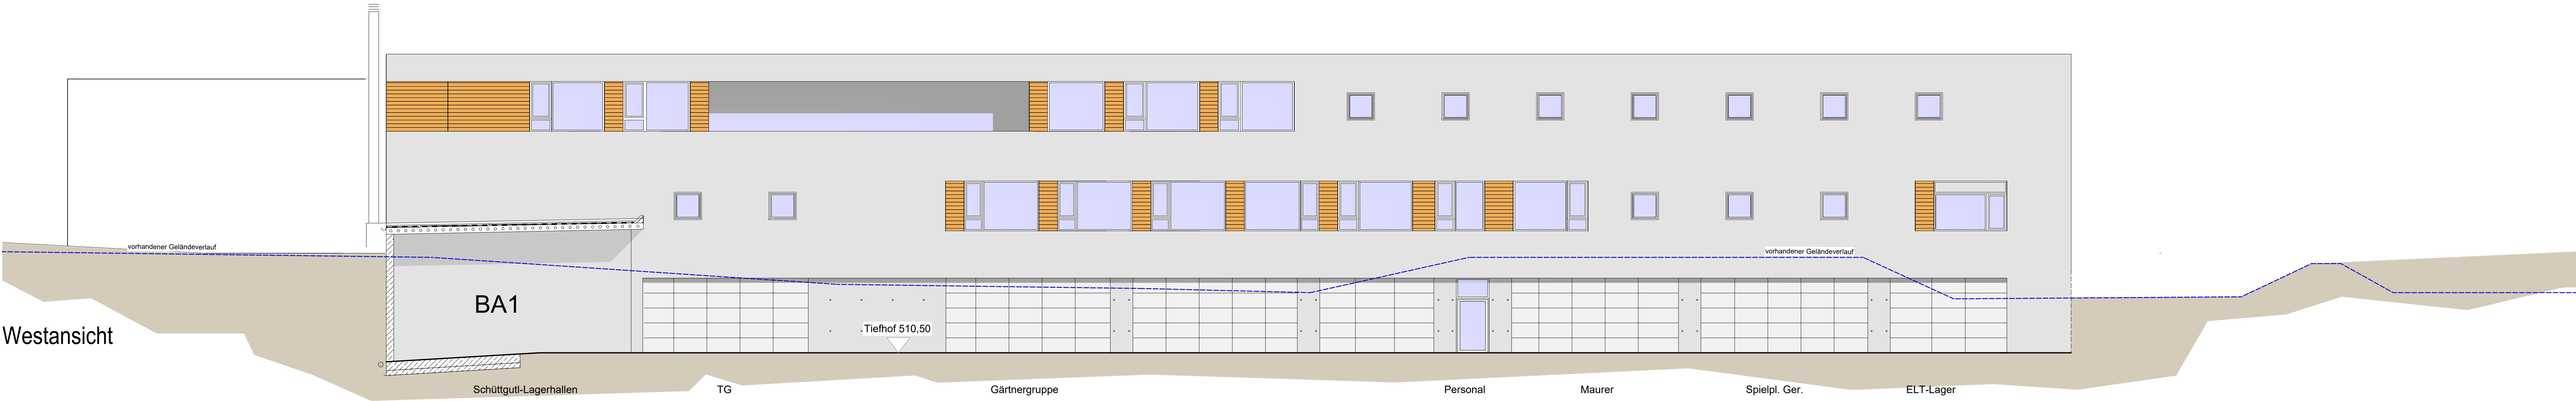

Westansicht

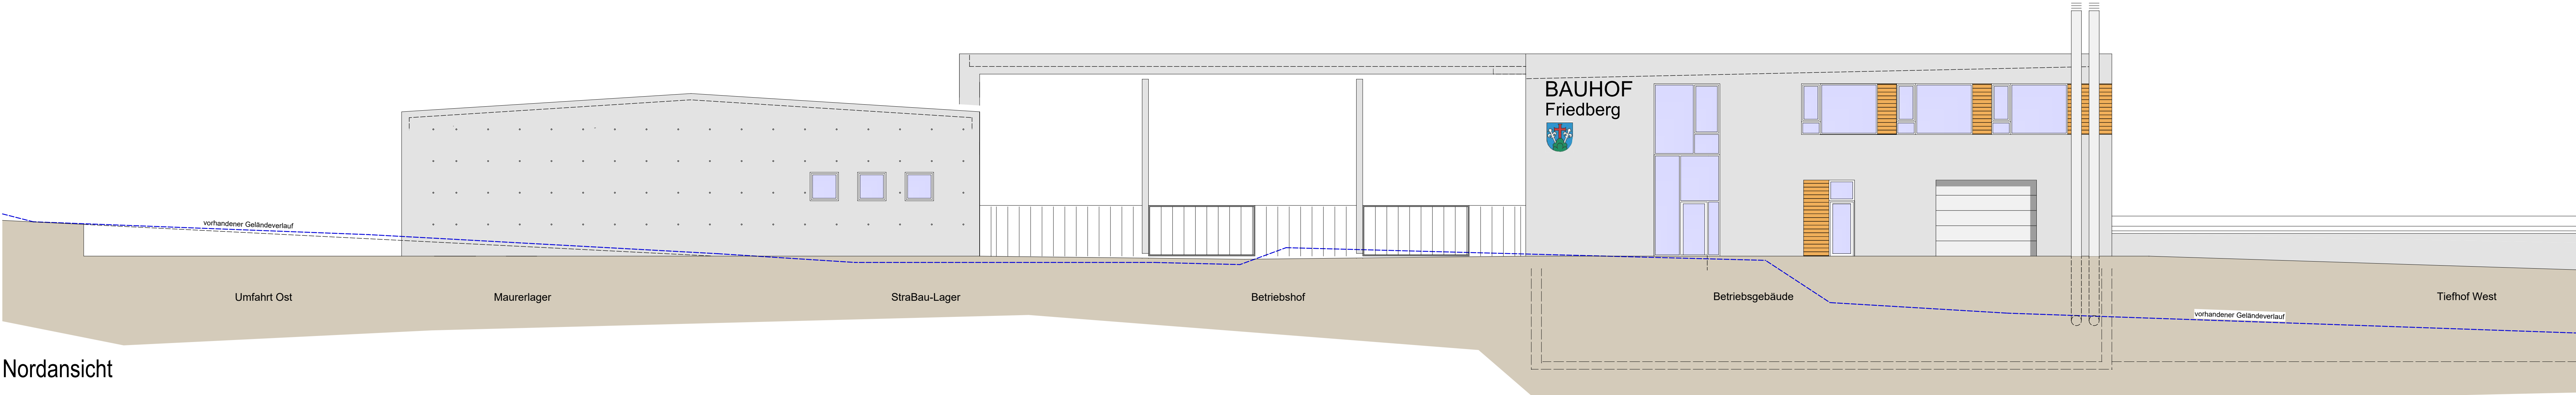


Nordansicht

Neubau Baubetriebshof Friedberg

86316 Friedberg

FL-NR. 754/1, 757, 756

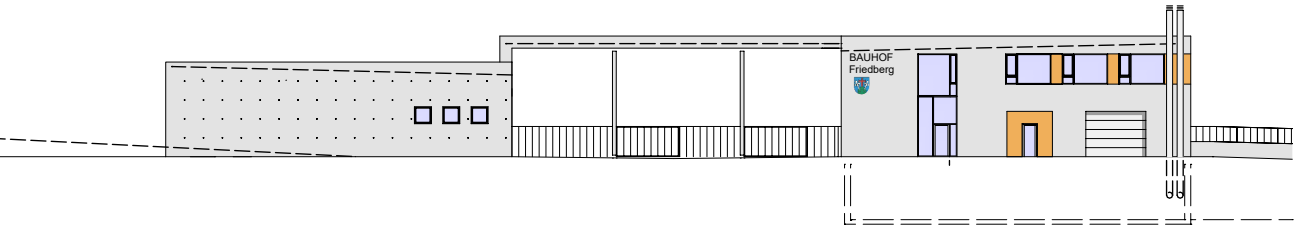

Ansichten M. 1:100

Bauherr Stadt Frier' vertreter
Nachbarn Mar' 8f'

Architekten Schuller+Tham Dipl. Ing. Architekten BDA
Gesundbrunnenstr.3
86152 Augsburg
Tel: 0821 37057 Fax: 0821 30668
E-Mail: info@schuller-tham.de

Augsburg, 12.05.2020

PL-NR. 1.05