



Konzept 1
Geländeschnitt B-B

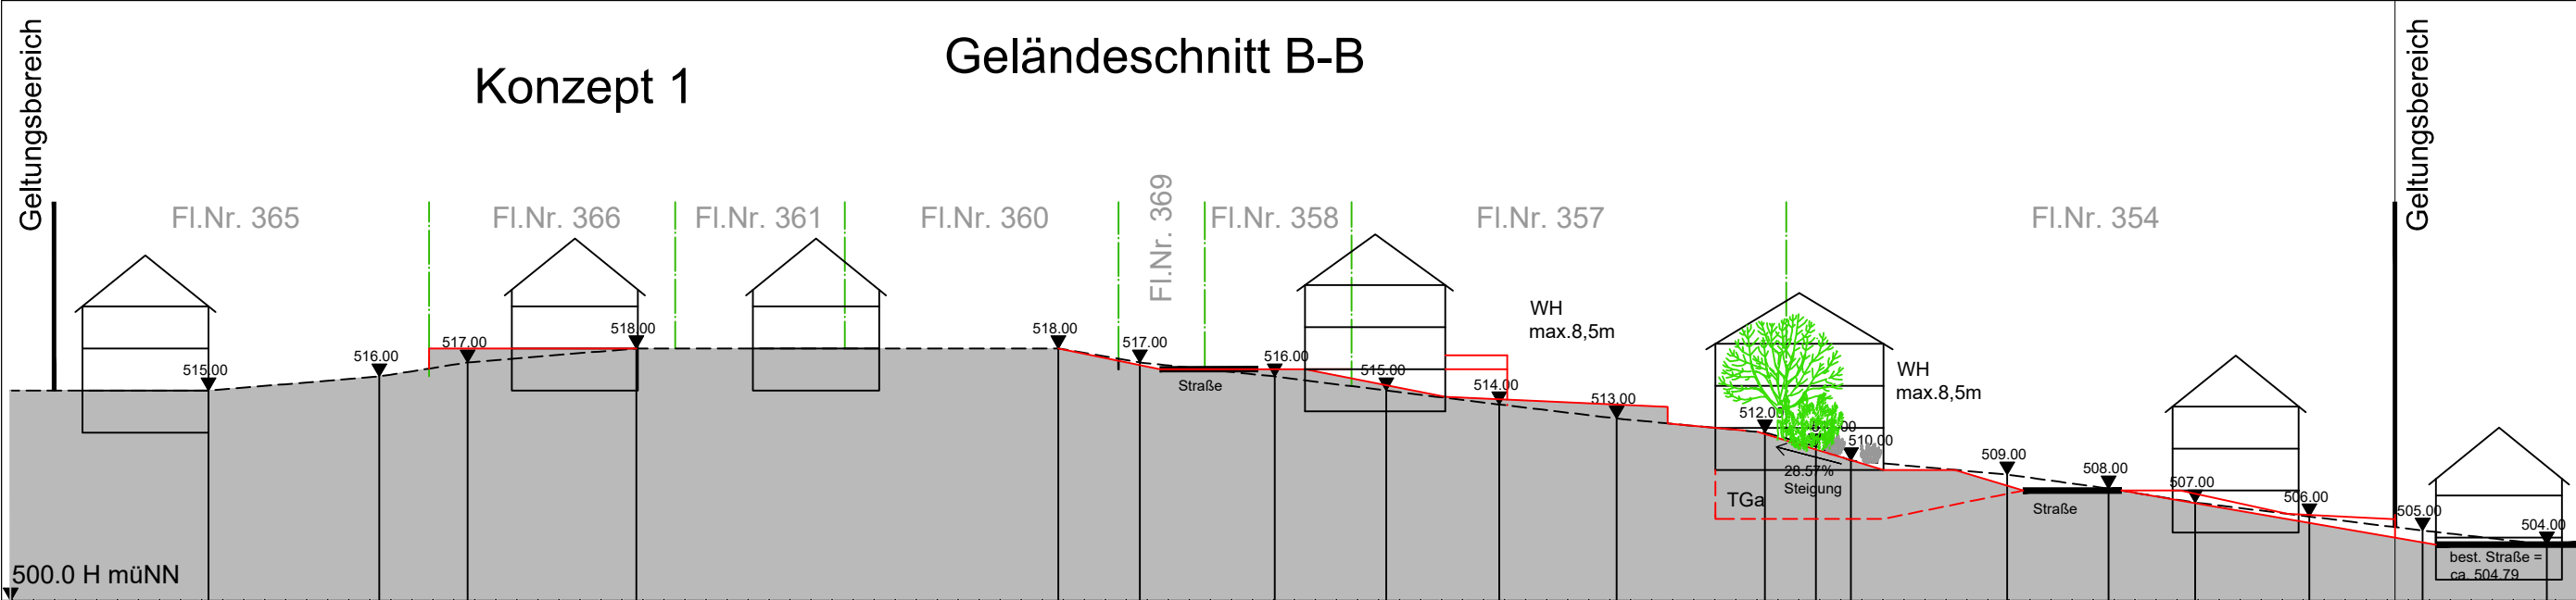

Konzept 2
Geländeschnitt B-B

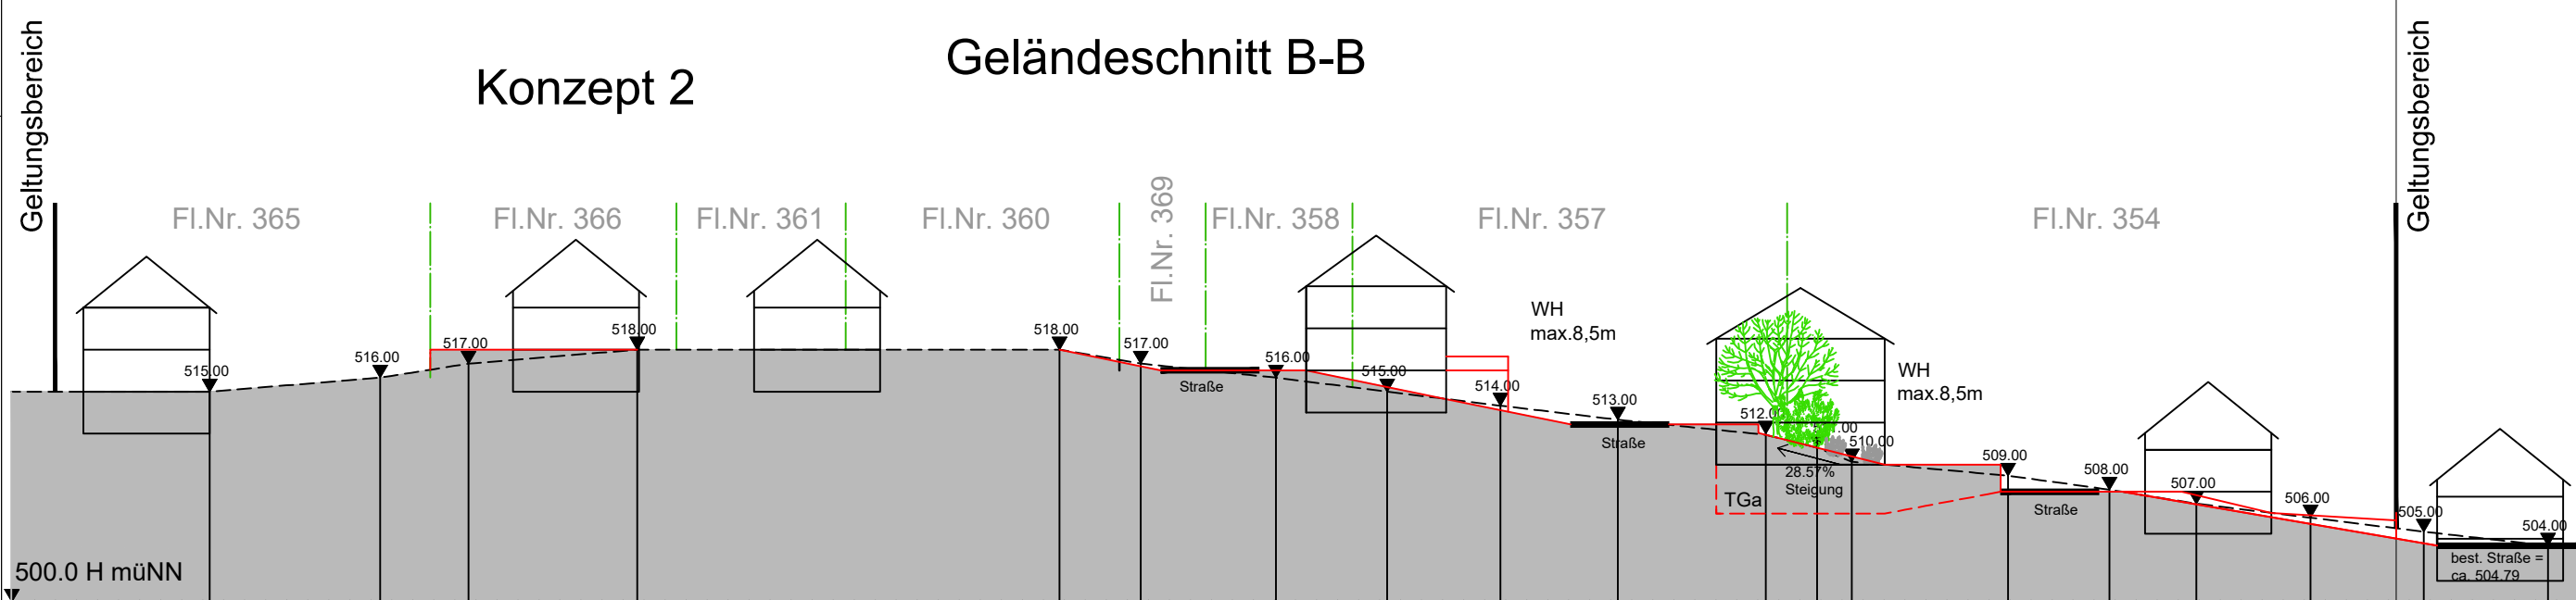

Lagesystem: UTM - Koordinaten der Zone 32



Druckdatum: 13.10.20
DIN A3 (420x297mm = 0,12 m²)
Dateiname: S:\02480-405-KCK-BBP_11_1_Gmk_Staetzling_Friedberg\20_TECHNIK_40503_TB\AutoCAD\02480-405-KCK_Gelaendeschnitt-Konzept_1.dwg, Layout: A3_SK_1