



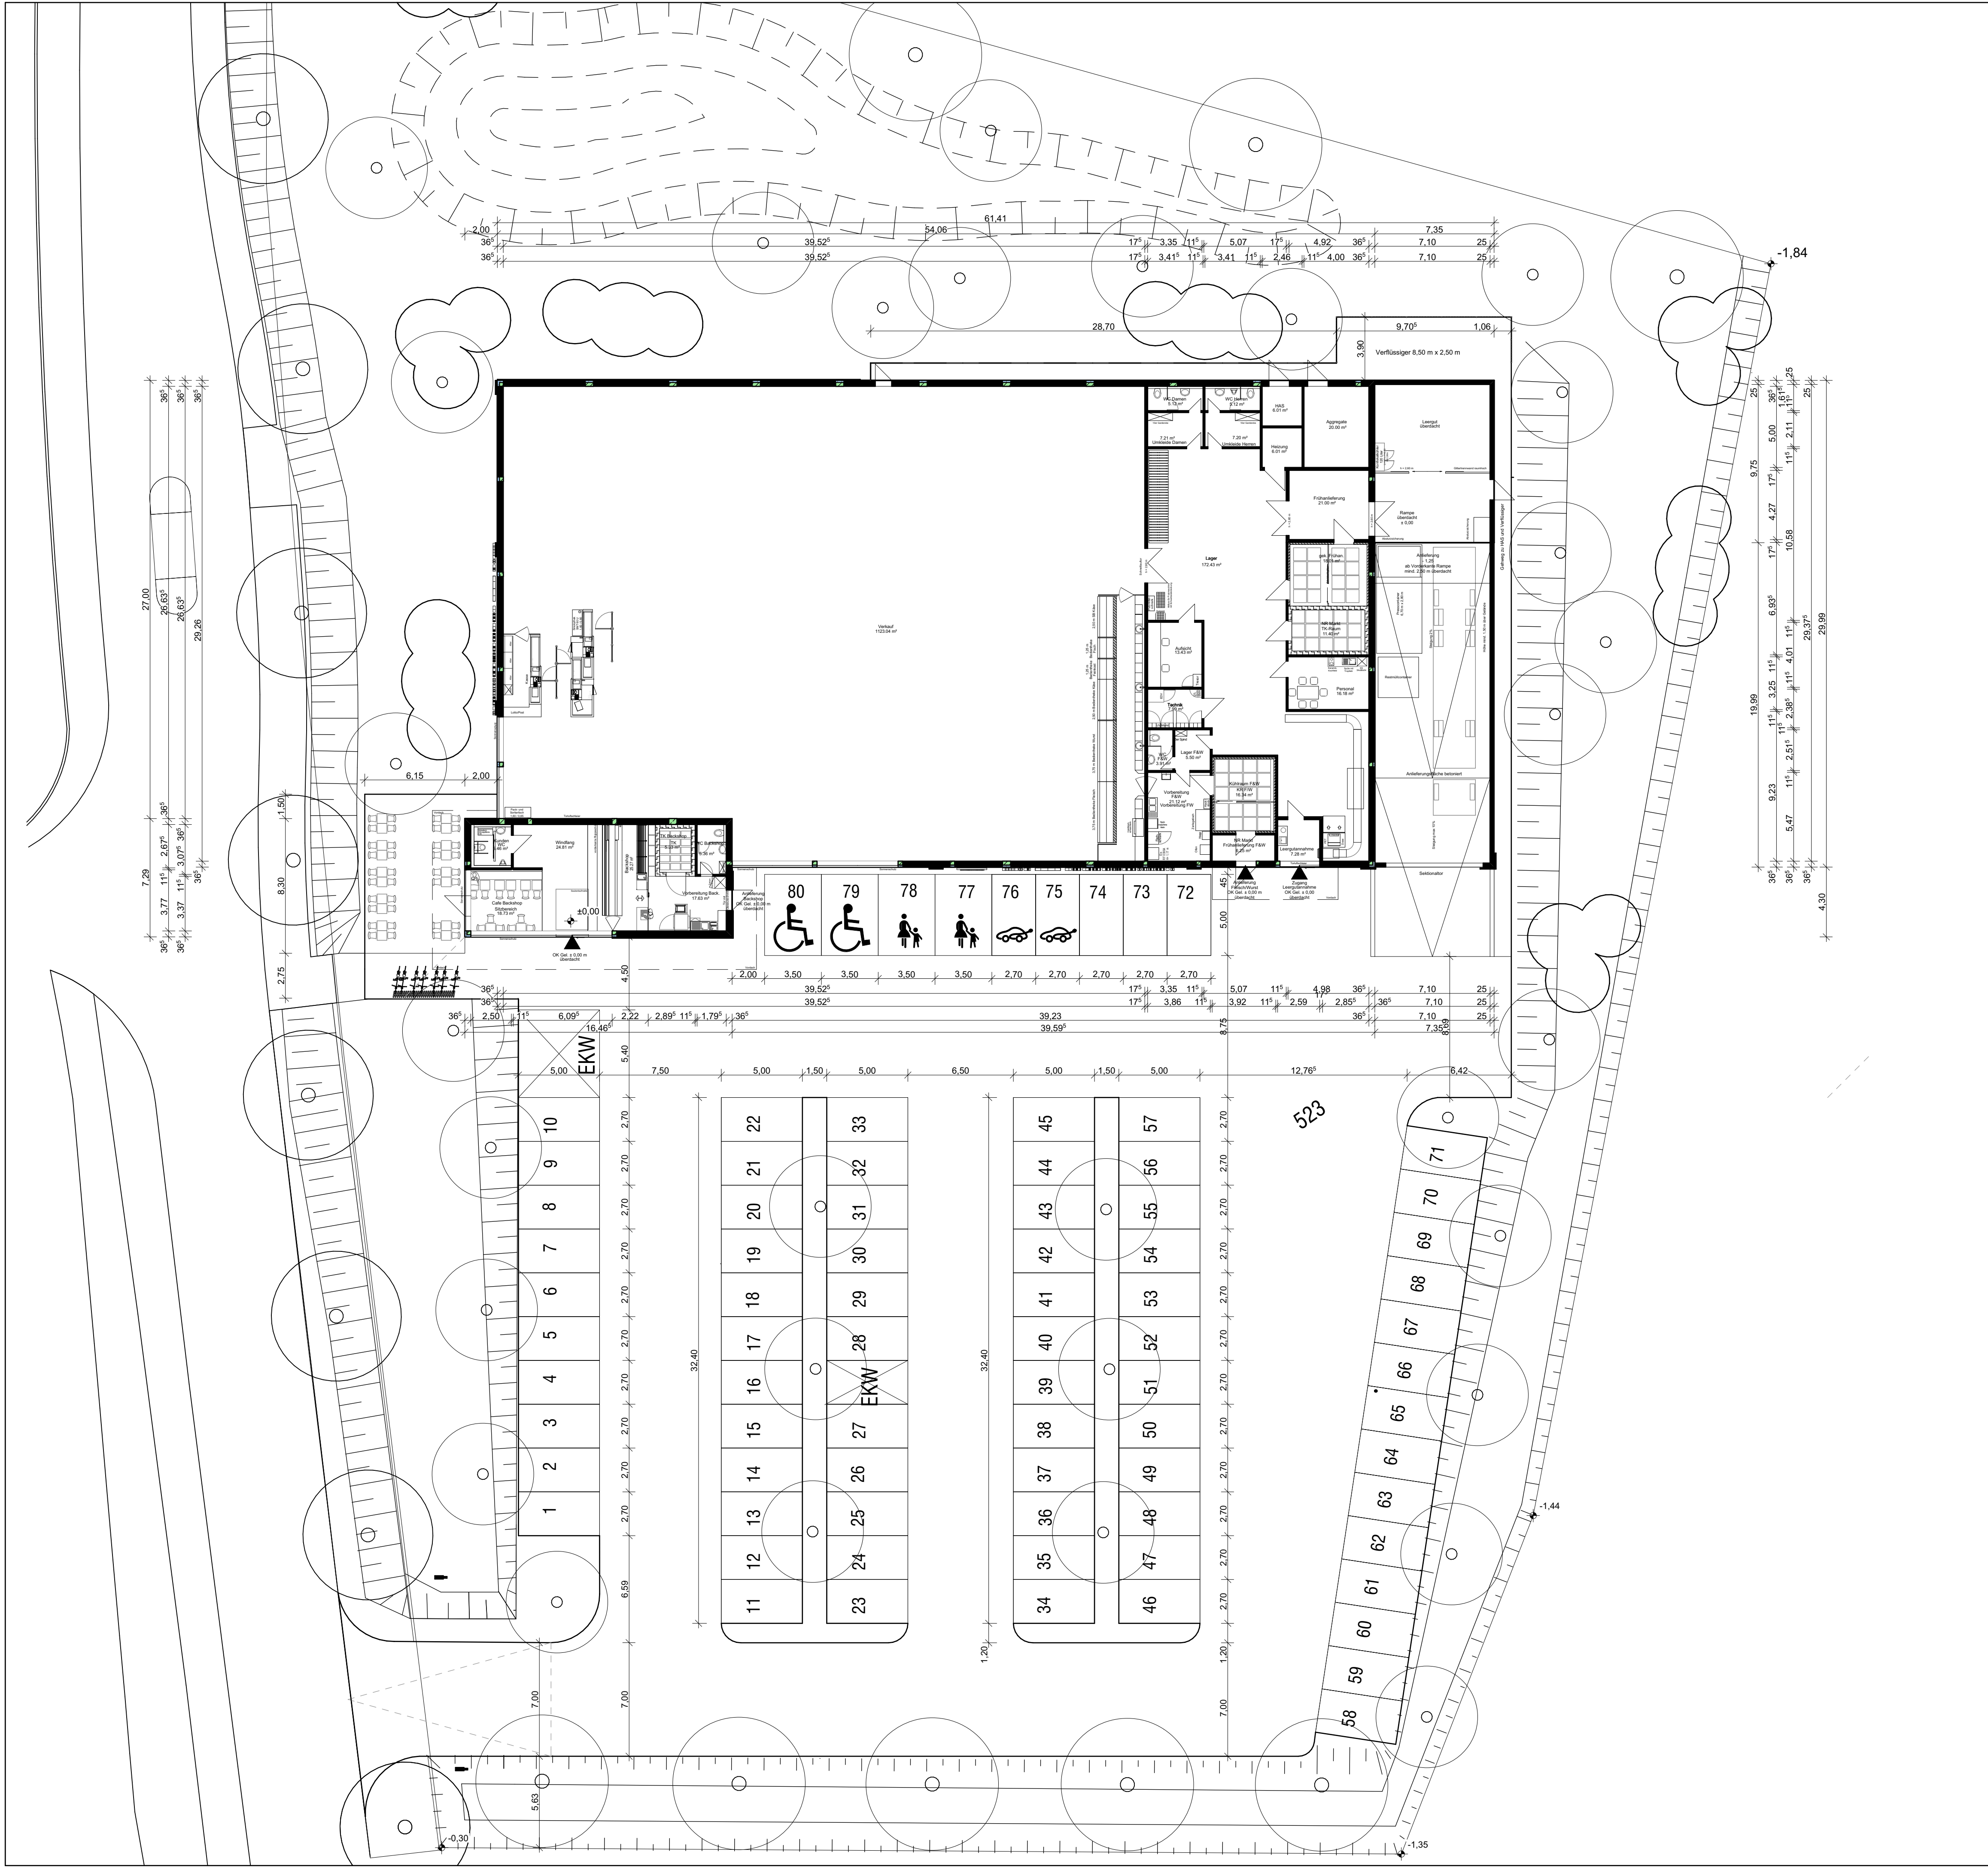

Stadt Friedberg Stadtteil Stätzing


Vorhaben- und Erschließungsplan für den Vorhabenbezogenen Bbauungsplan Nr. 3

"Neubau eines Lebensmittelvollsortimentermarktes
mit einer Verkaufsfläche von 1.200 m² und
Stellplätzen südlich der St.-Antonstraße in Stätzing"

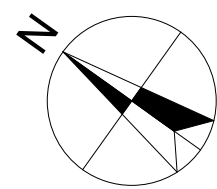

E1 Hochbau

Fassung: 03.12.2019 Maßstab 1:200

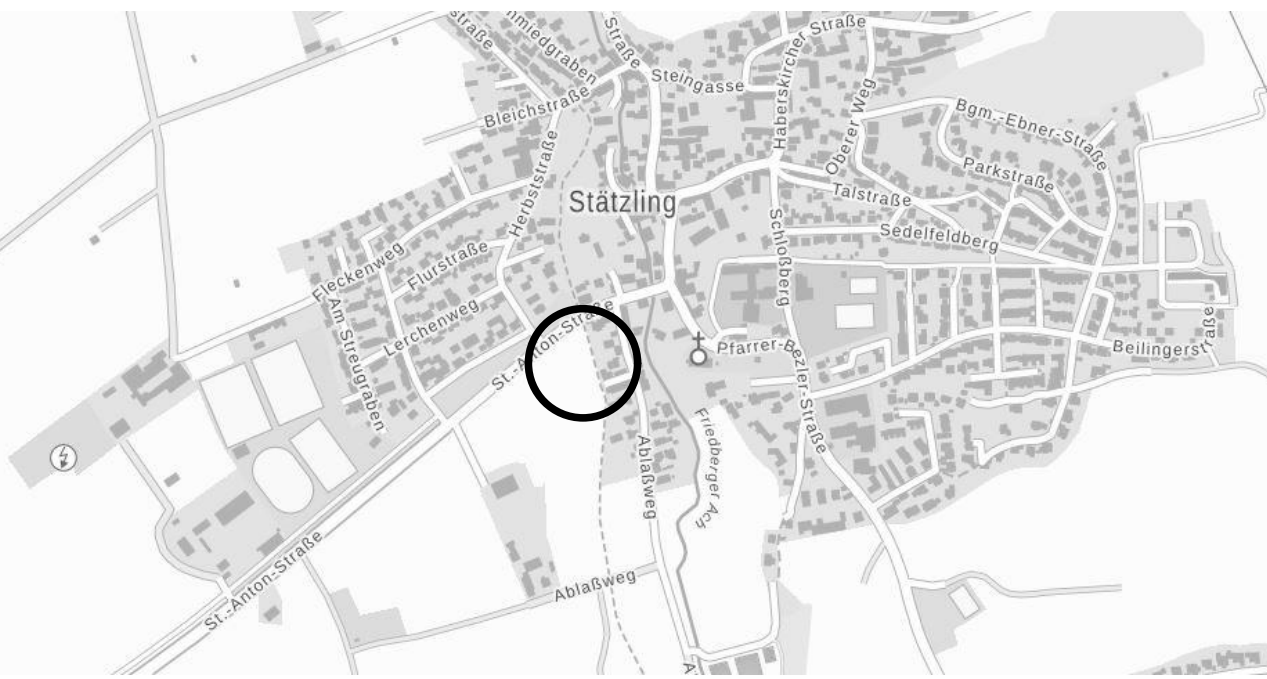

Auszug aus der Topographischen Karte Geoportal Bayern ohne Maßstab

ARCHITEKTURBÜRO: Thomas Kraus Dipl. Ing. (FH)
Am Alten Schlachthof 1
86153 Augsburg
Tel. 0821 / 58 92 0 92