

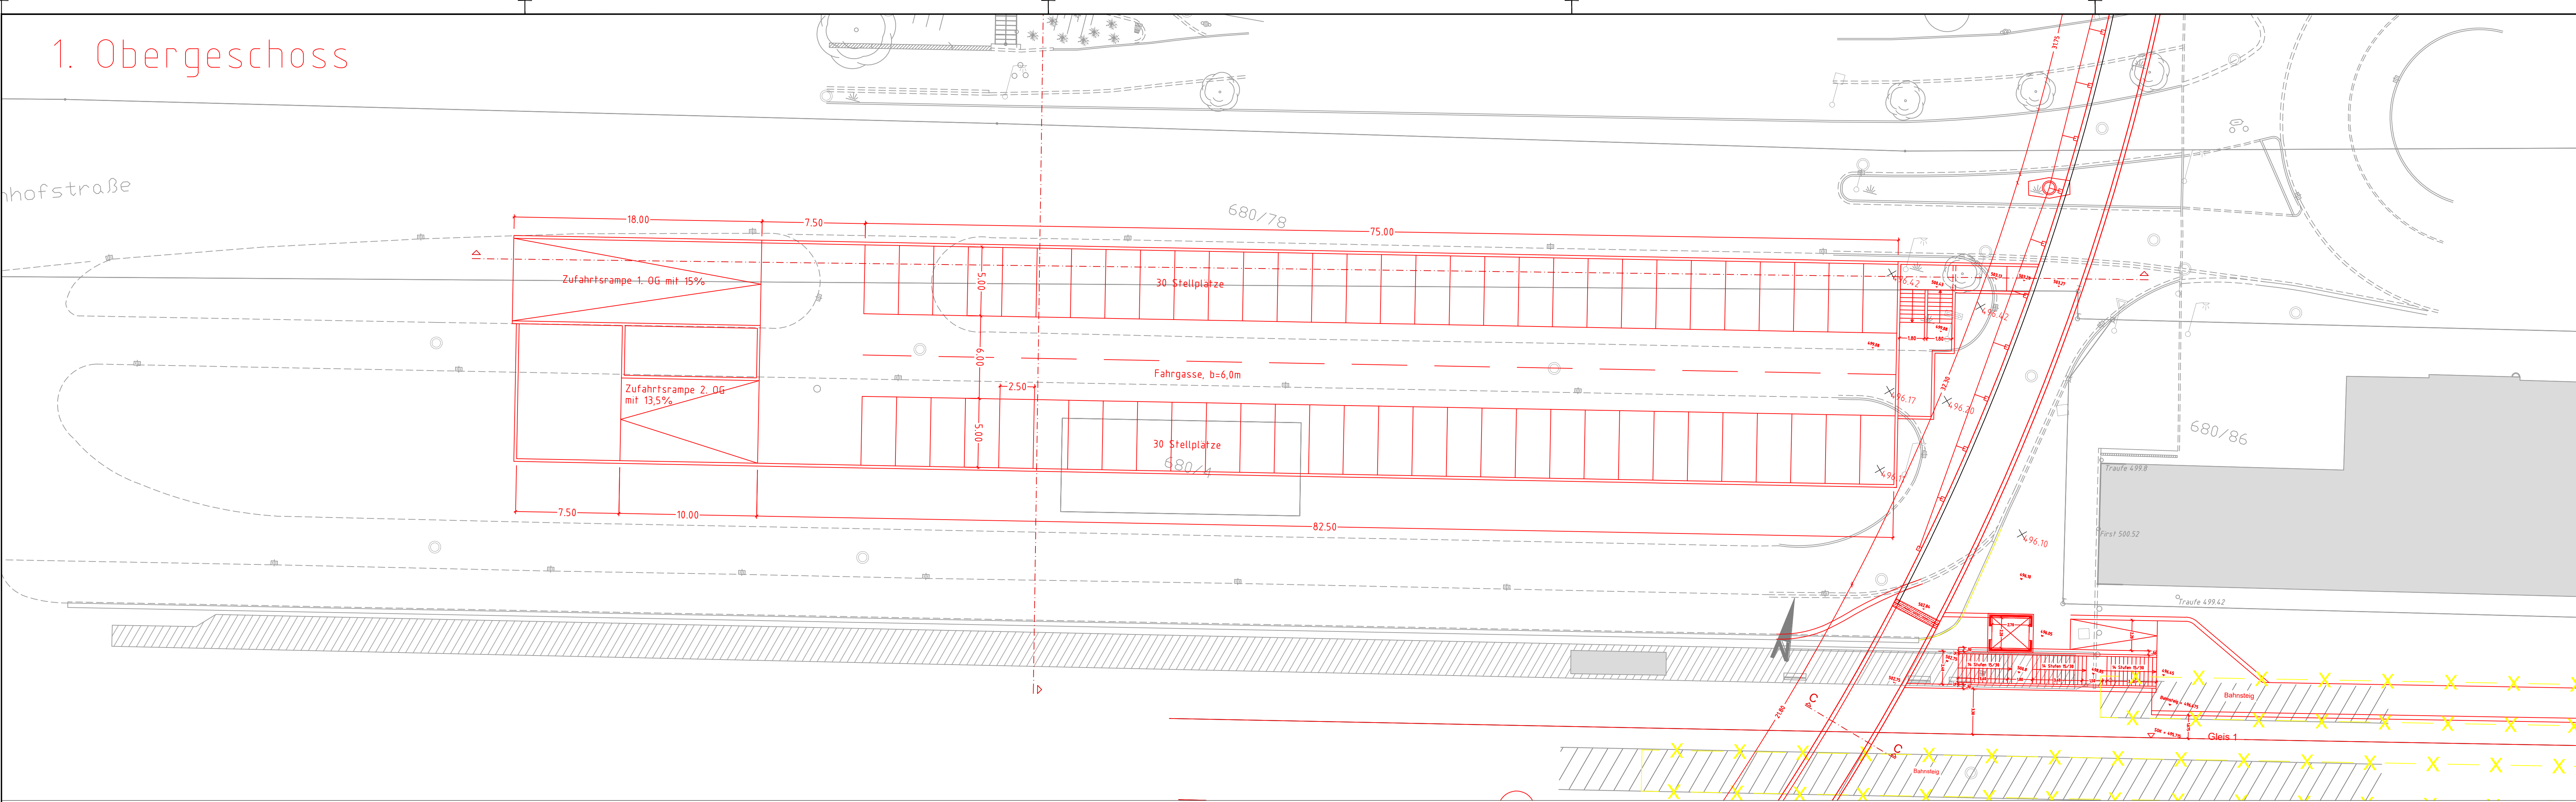


1. Obergeschoss

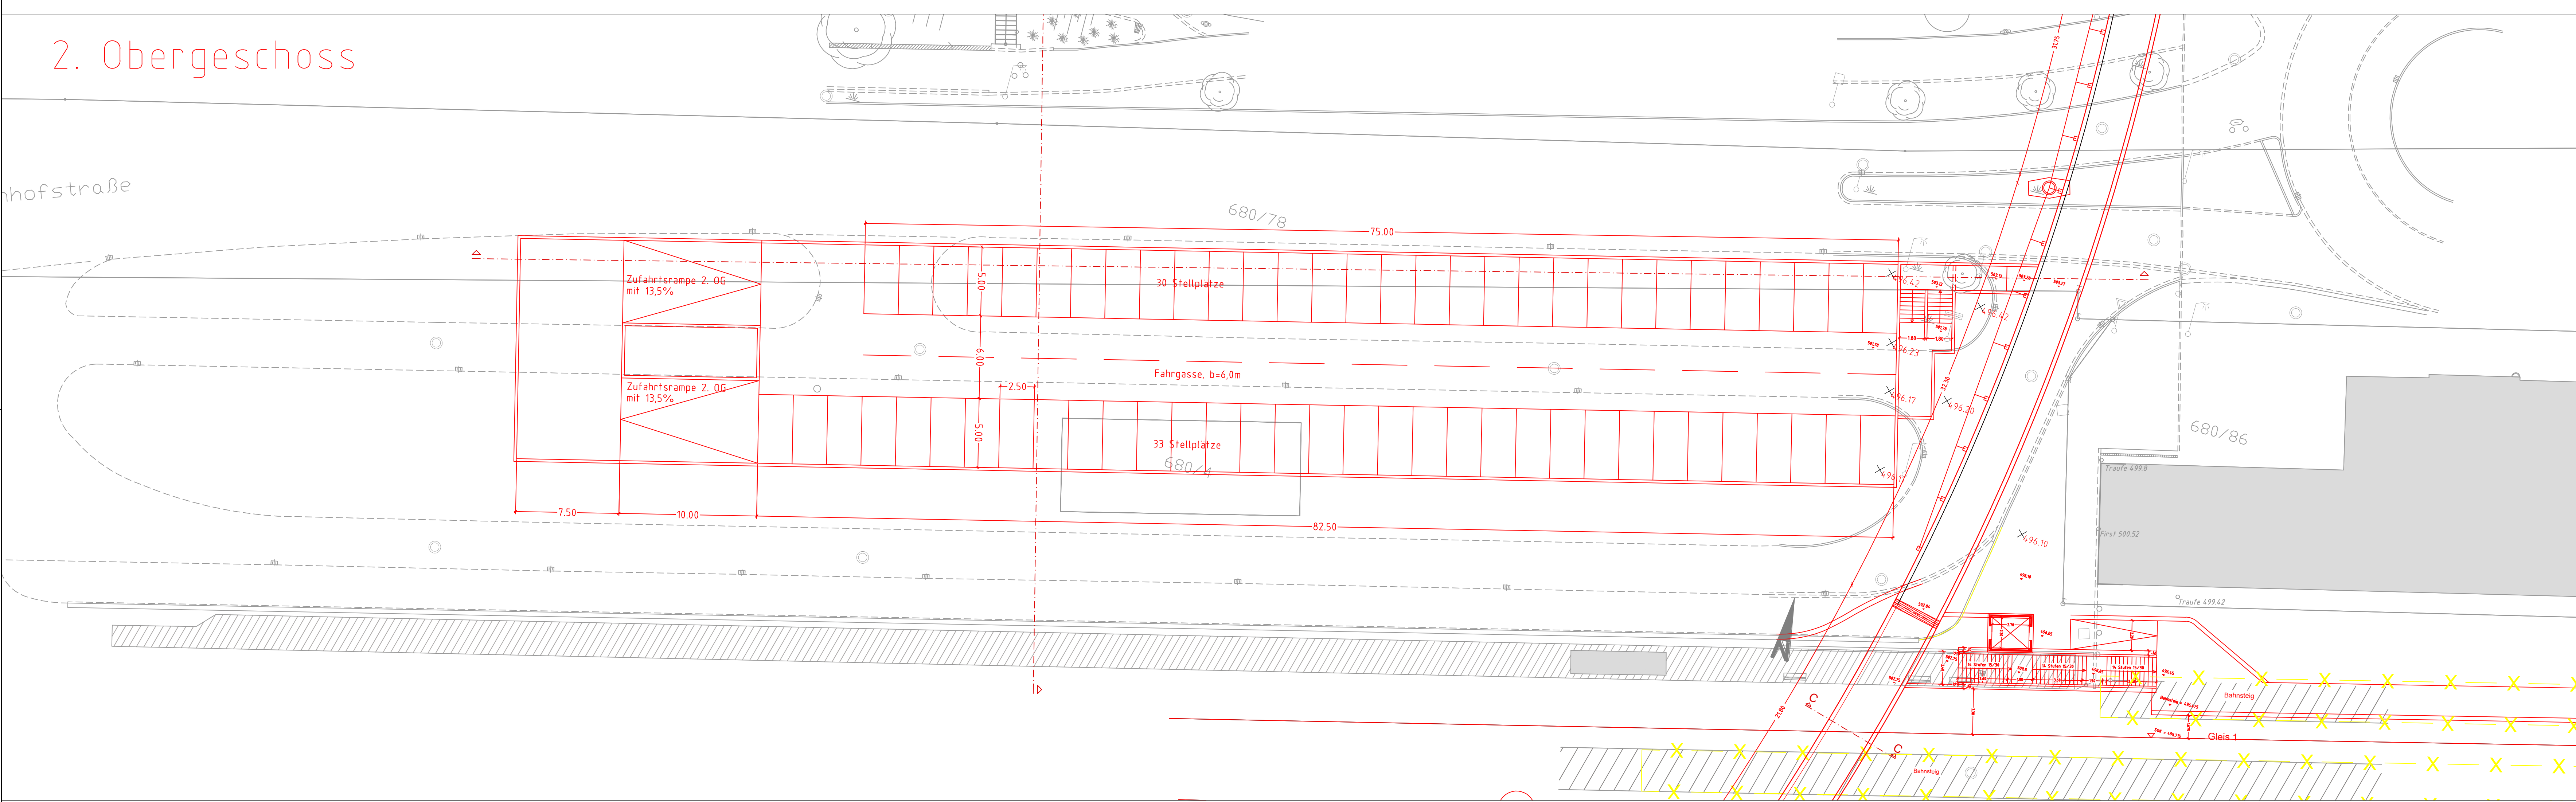

2. Obergeschoss

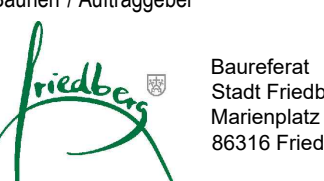

Änderung / Ergänzung	Datum	Name / Stelle	Planstatus / Prüfaufgaben	
Auftraggeber		Verwendung und Planwerk		Blatt-Nr.:
 LAHMEYER DEUTSCHLAND Standort München Akademiestraße 7, 80799 München Tel. (089) 381607-0, Fax. -50		Parkhaus P+R - Anlage		CSD-Nr.:
		Lageplan		Auftrags-Nr.:
		Aufgestellt:		
Bauherr / Auftraggeber		Datum:		Unterschrift:
 Friedberg Baureferat Stadt Friedberg Marsenplatz 7 86316 Friedberg		1:200		Bauvorhaben:
		Fuß- und Radwegbrücke Bahnhof Friedberg		Höhensystem
		ggf. weitere Projektdaten zum Bauvorhaben		Normhöhenn NN Koordinatensystem GK - System
				Planzahlen / - Nr. / Codierungen / AZ
				Machbarkeitsstudie
				Anlage 2.1