







Entwurfsverfasser

Bauherr

Friedberg, 12.11.2018

Friedberg, 12.11.2018

Projektnummer

Architekt **fußner | kühne**architekten
partnerschaft mbB

Anschrift Bahnhofstraße 35
86316 Friedberg
Tel. 0821 | 4 55 99 3-0
Fax 0821 | 4 55 99 3-10

Büro Augsburg
Ortlerstraße 85 f
86163 Augsburg
www.fussner-kuehne-architekten.de
info@fussner-kuehne-architekten.de

Projektbezeichnung

EFH & MFH
Alfrastraße 53
86316 Friedberg

Bauherr

Planungsstand

Entwurf

Maßstab

M 1:200

Datum

12.11.2018


Plannummer

E002


Planinhalt

Lageplan - Neubau


Ansicht Nord

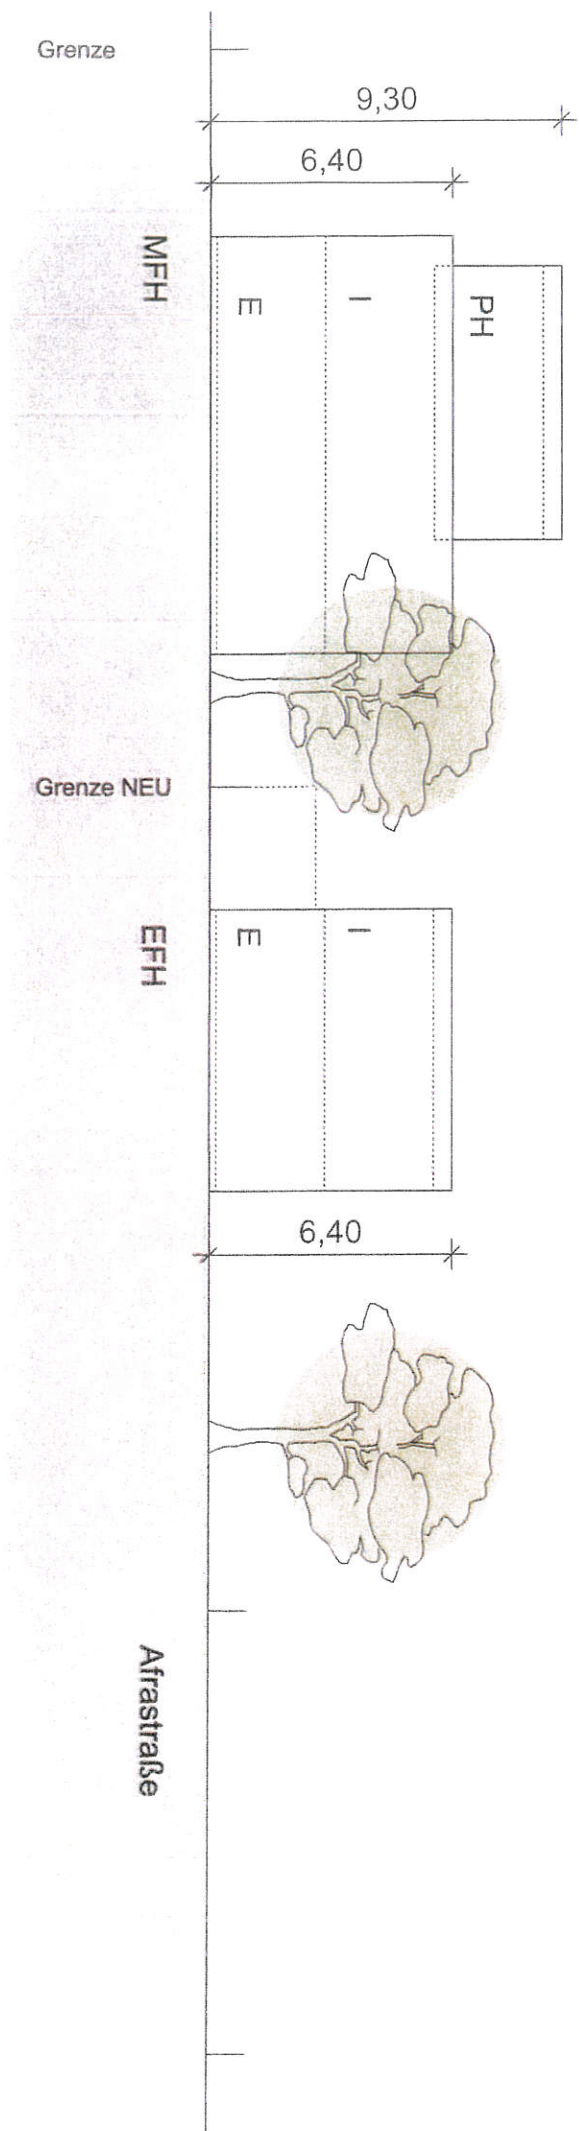

Entwurfsverfasser

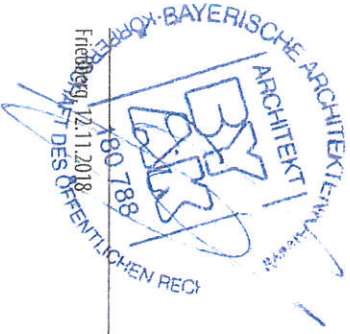

Bauherr

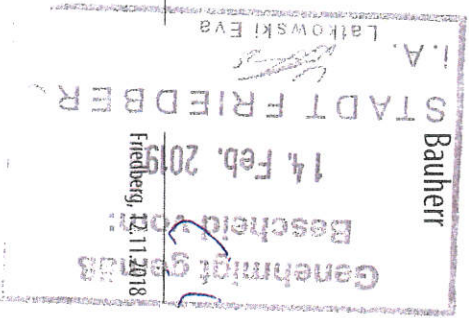

Projektnummer

Architekt

Auschnitt

Projektbezeichnung

EFH & MFH
Afrastraße 53
86316 Friedberg

Bauherr

Planungsstand

Maßstab

Datum

Plannummer

Planblatt

Ansicht Nord

V18/009



Amt für Digitalisierung, Breitband und Vermessung
Alachach


Münchener Straße 7
88551 Alachach

Karten-Nr. 2184
Gemarkung Friedberg

Gemeinde Stadt Friedberg
Landkreis Alachach-Friedberg
Region Schwaben


Auszug aus dem Liegenschaftskataster

Flurkarte 1 : 1000
zur Bauvorlage nach § 7 Abs. 1 BauVorV
Erstellt am 08.08.2019


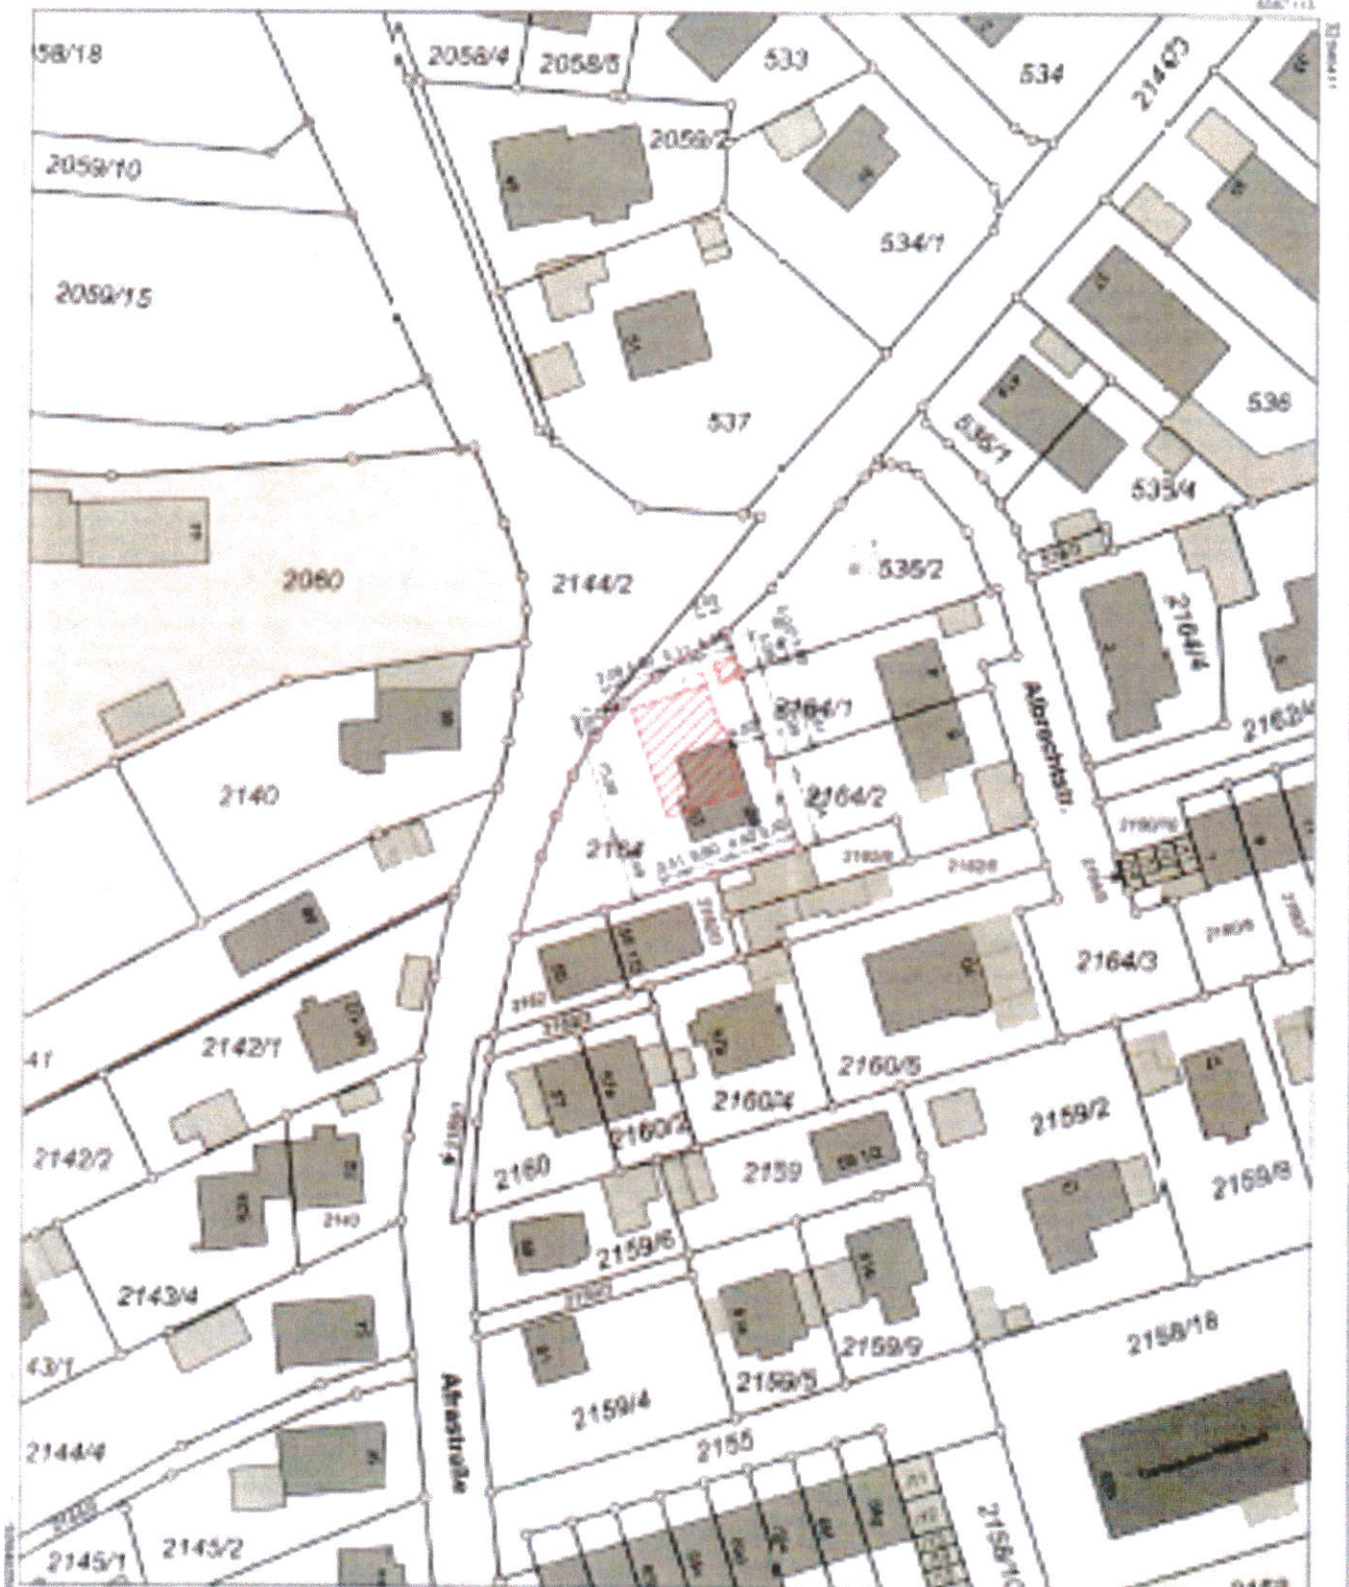


Ausschnittflächen:





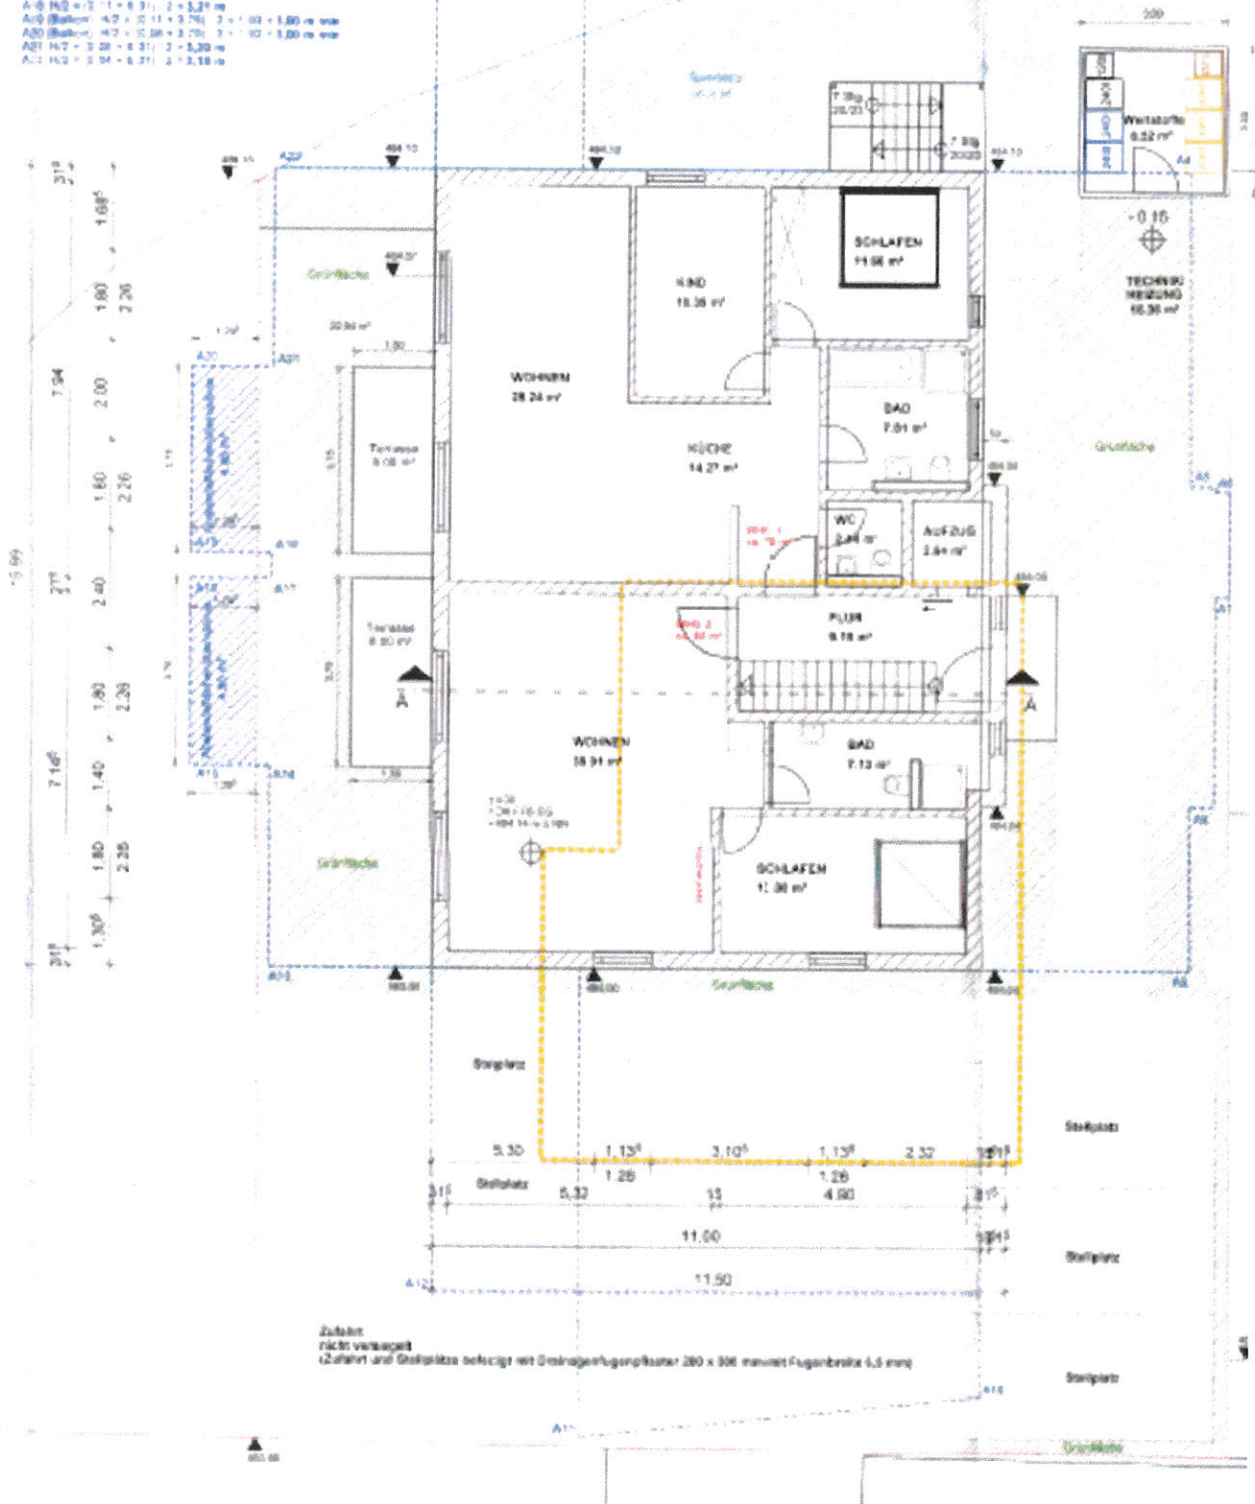


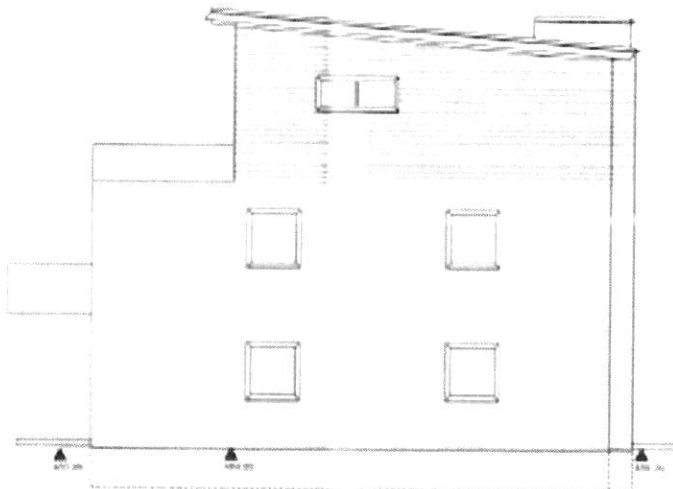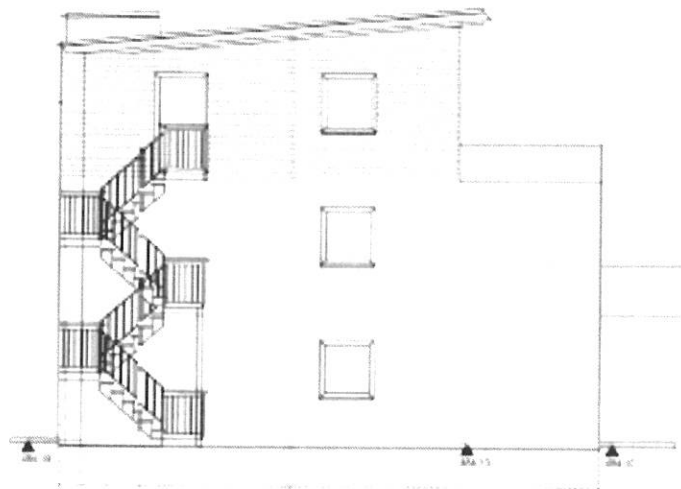

Ansicht Nord und Süd

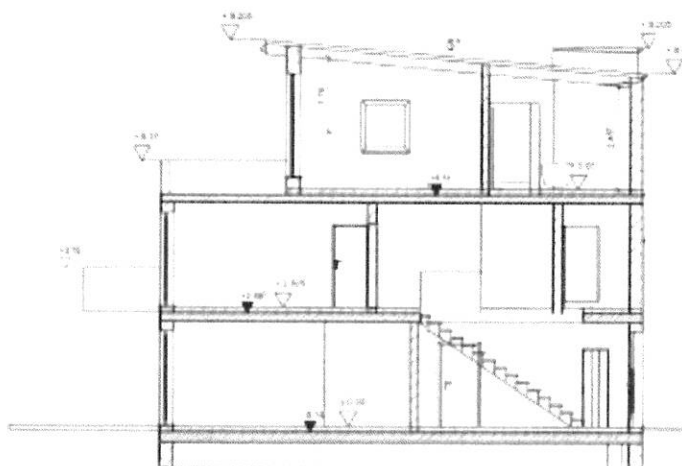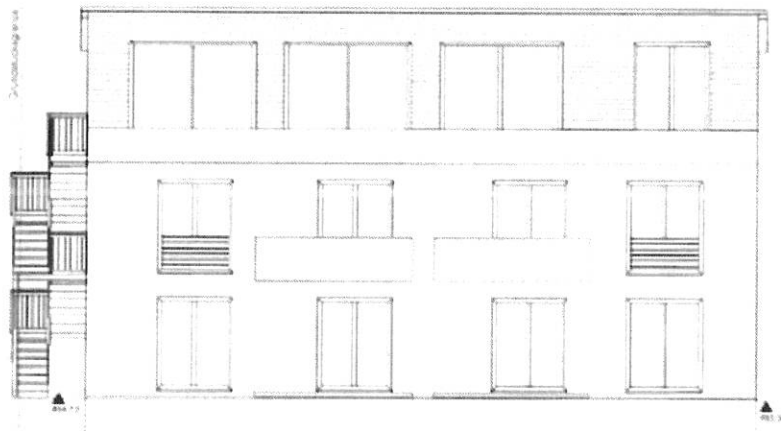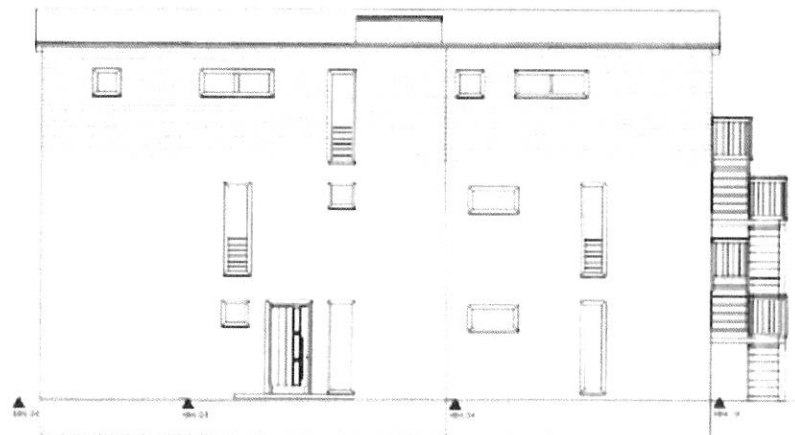

Ansicht West und Ost, Schnitt