


Unterzeller Straße

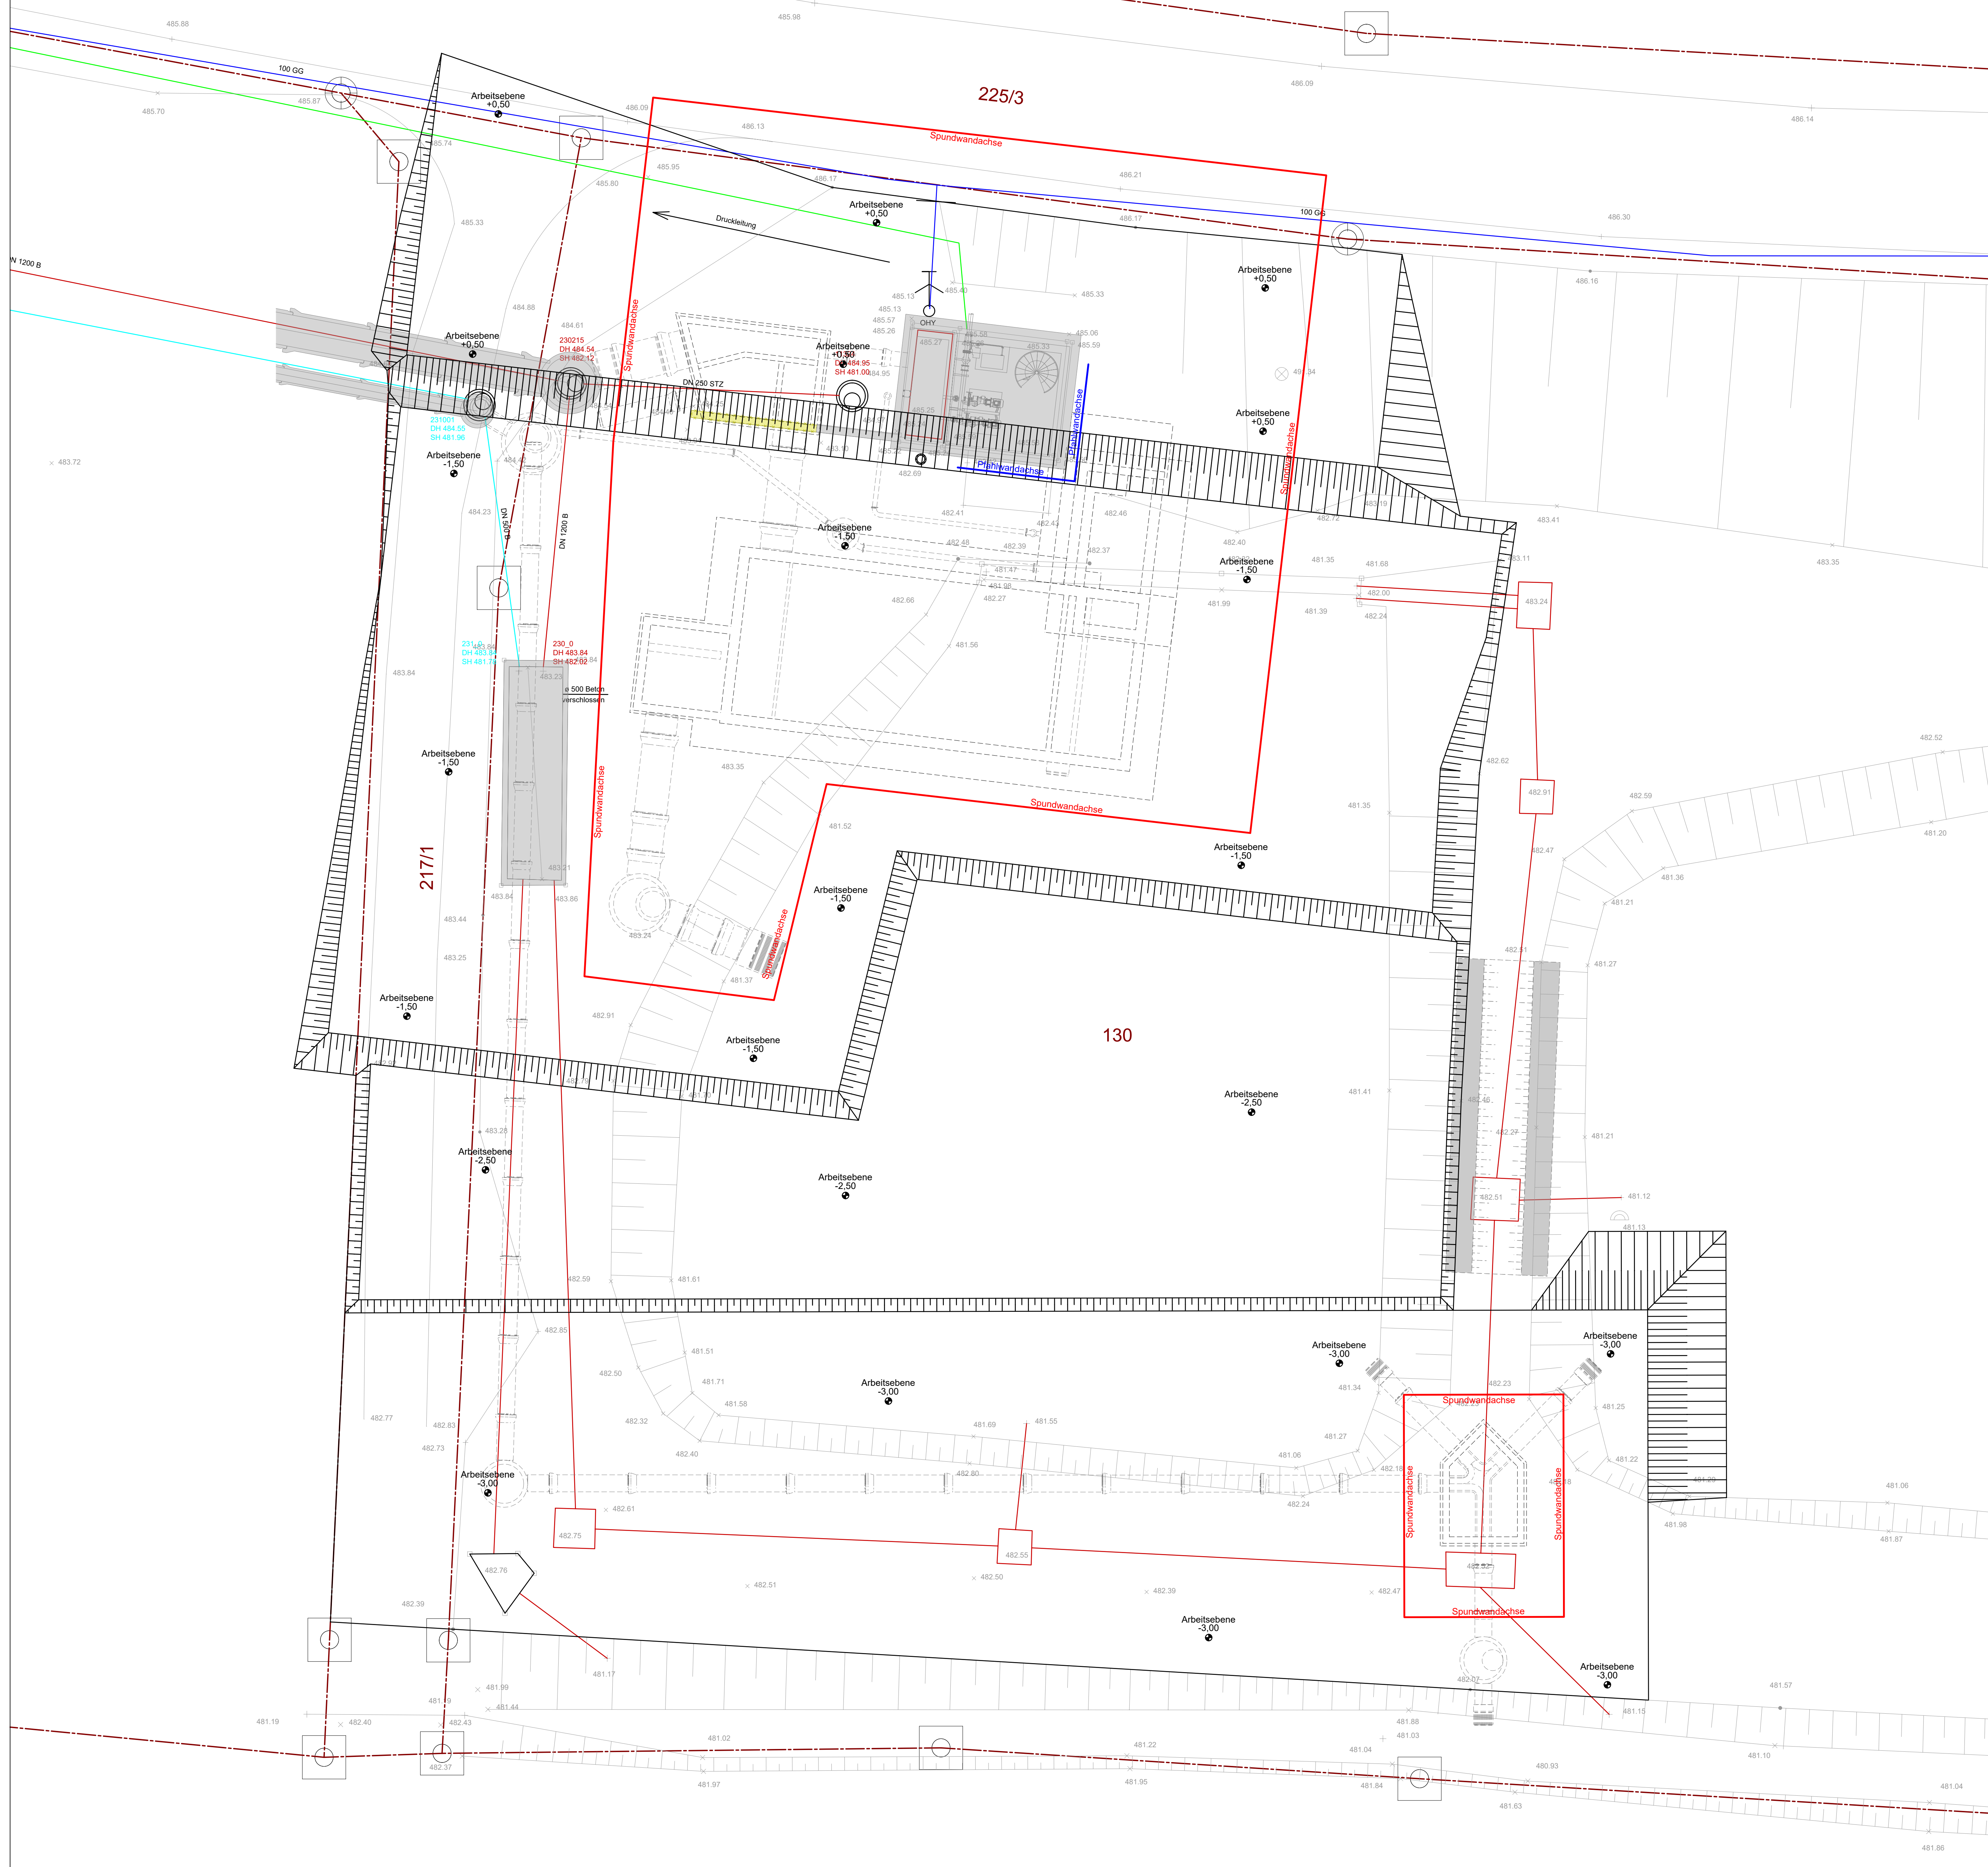

$\pm 0,00 \triangleq 485,58 \text{ m ü. NN}$

Änderung	Datum	Name	Index

——beraten | planen | überwachen

Leipziger Straße 93
Tel +49 821/74015-0
www.ige-grundbau.de

- 86169 Augsburg
- Fax +49 821/74015-15
- ige@ige-grundbau.de

**Ingenieurgesellschaft
Grundbau GmbH**

Bauherr :	Stadtwerke Friedberg Sparkassenplatz 1, 86316 Friedberg
-----------	--

Projekt :	Friedberg-Haberskirch, Unterzeller Straße Neubau Regenüberlauf- & Regenrückhaltebecken
-----------	---

Planinhalt:	Baugrubensicherung - Variante A Übersicht Arbeitsebenen
-------------	--

0,82	m²	Datum	Name	Maßstab	1:100

gezeichnet	11.11.2020	Engelhard	Projekt Nr.	79250
bearbeitet	11.11.2020	Müller	Leistungsphase	

bearbeitet	11.11.2020	Müller	Entwurfsplanung	
geprüft				
			Plan Nr.	Index

genehmigt			E12
-----------	--	--	------------



Ingenieurgesellschaft
Grundbau GmbH