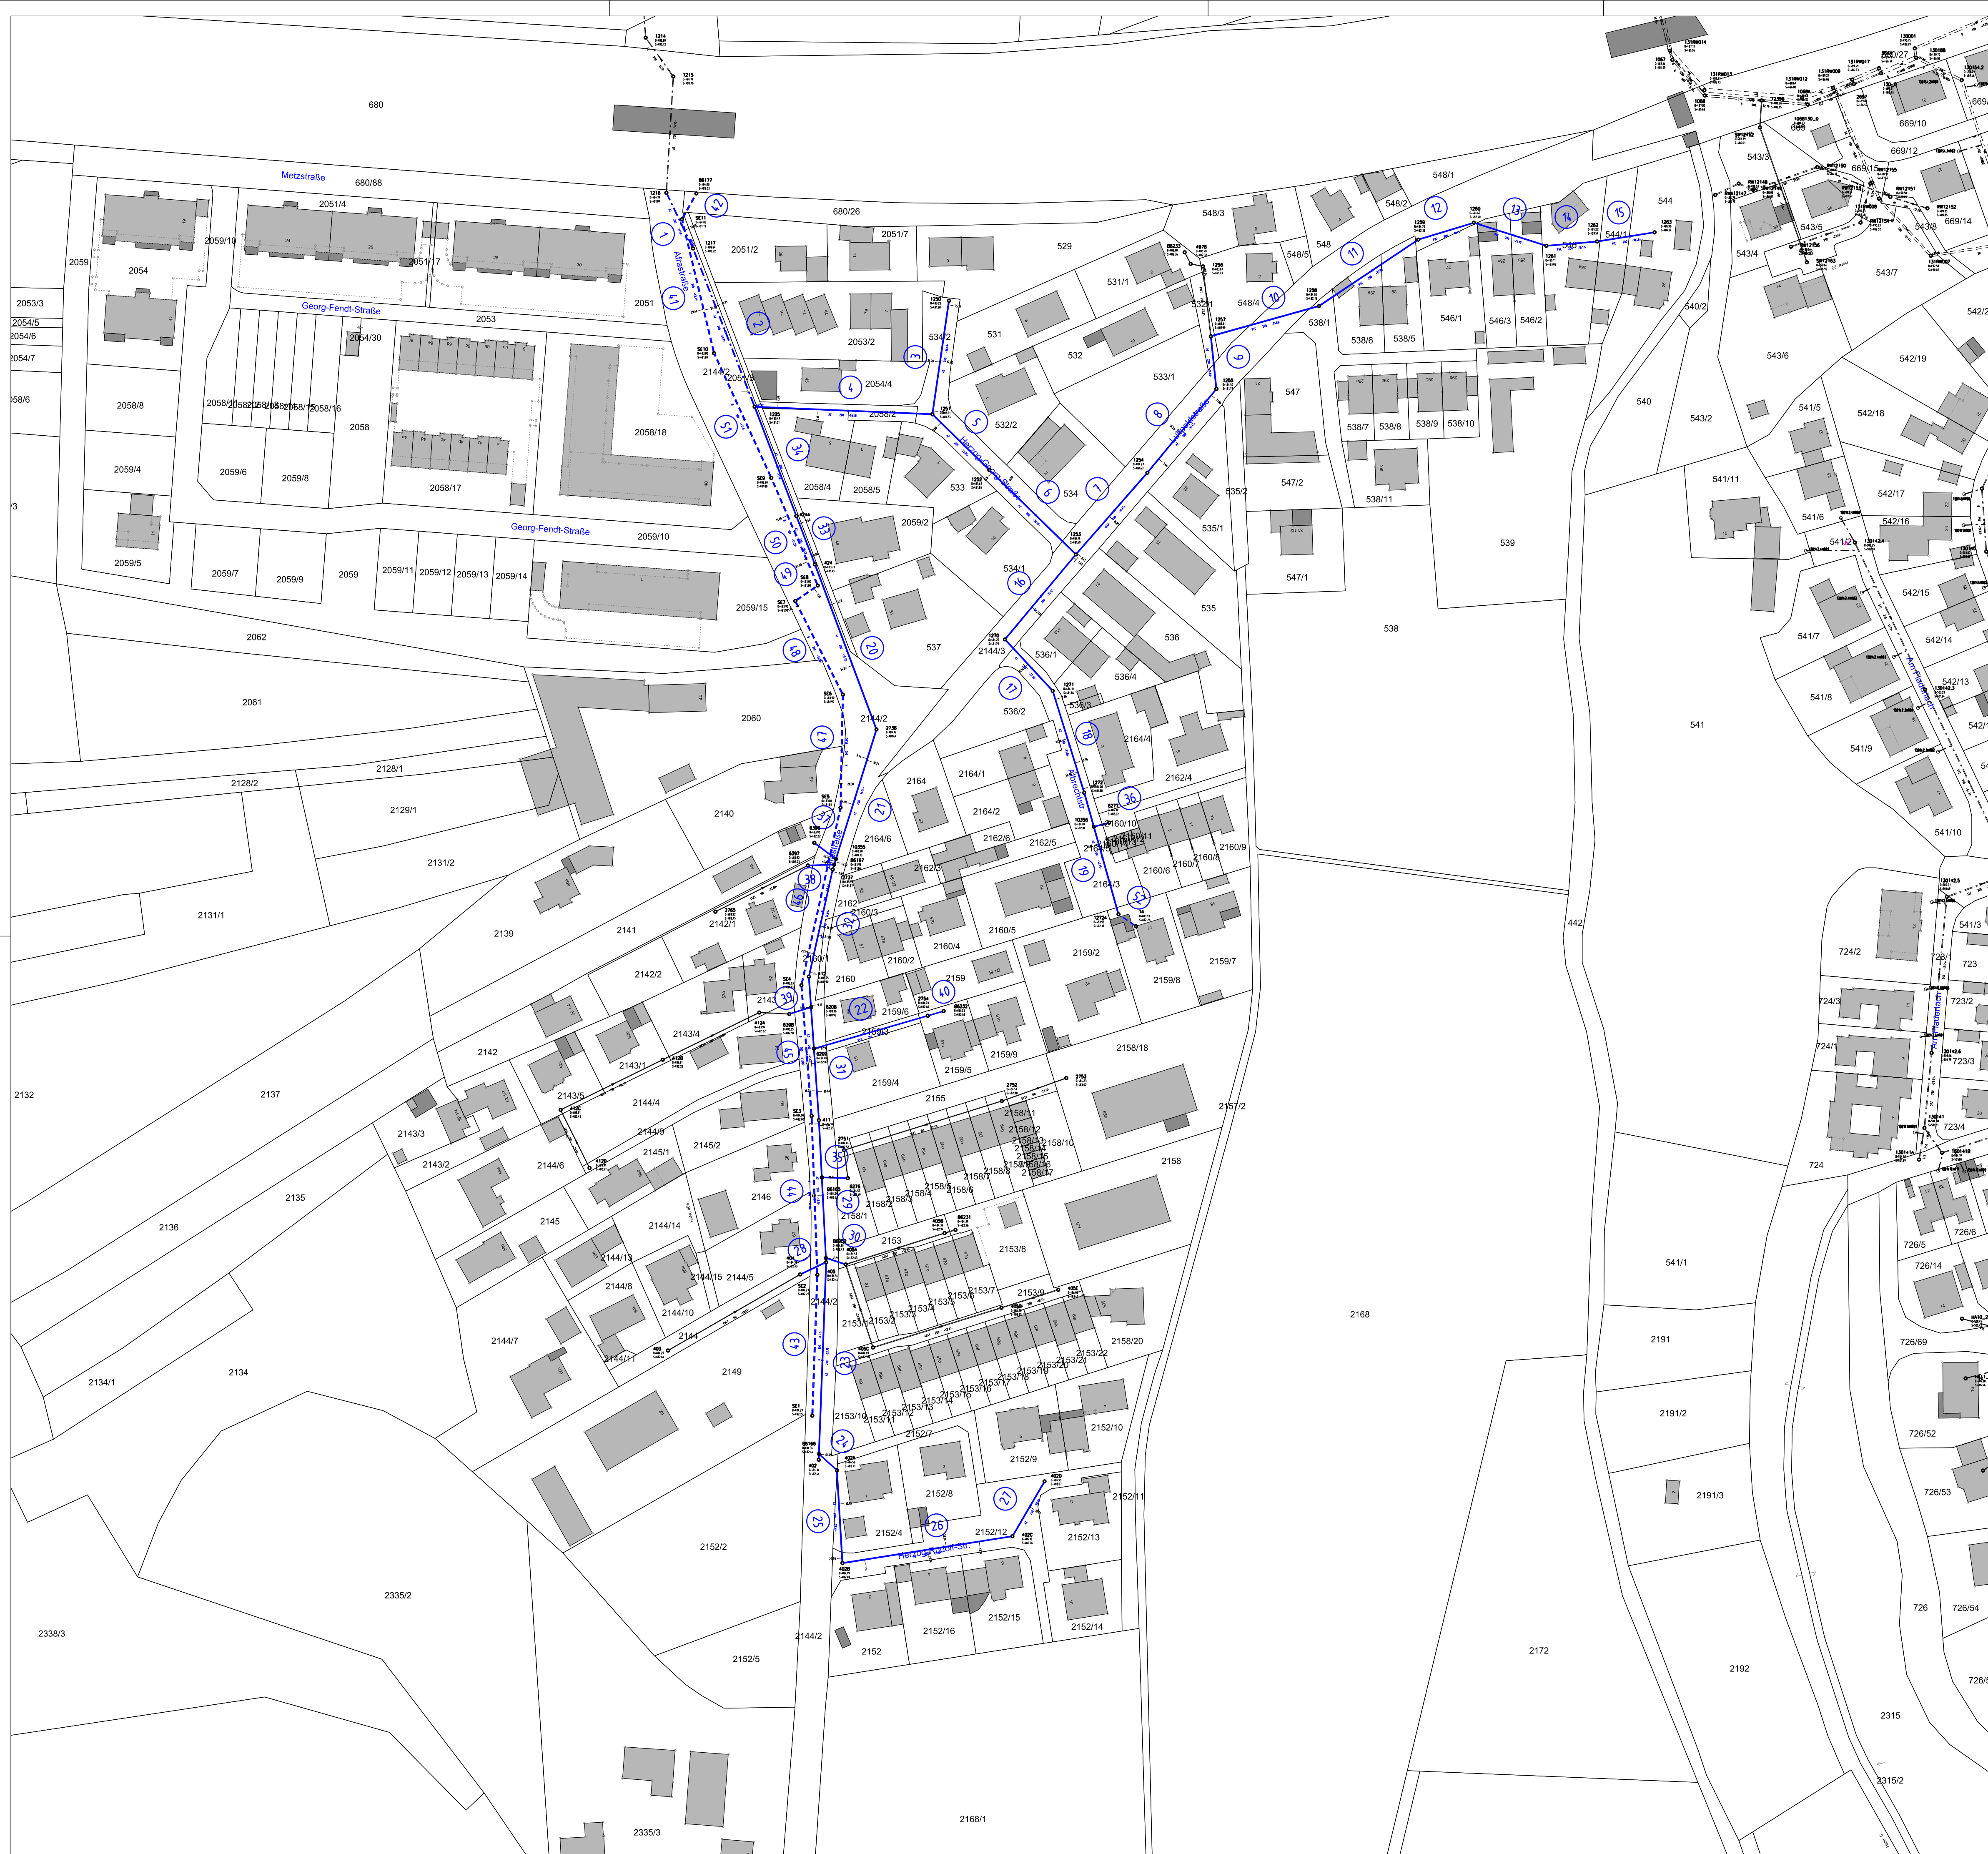


Zeichenerklärung

- Schmutzwasserhaltung - SAT-TV-Befahrung 2020
- Regenwasserhaltung - SAT-TV-Befahrung 2020
- . - . - Mischwasserhaltung - SAT-TV-Befahrung 2020
- Schmutzwasserhaltung
- ==== Regenwasserhaltung
- . - . - Mischwasserhaltung
- Anschlussleitung (Farben und Linientypen wie oben)
- ⊙ Schacht - RW, MW, SW
- 28x40 — Abzweig oder Stutzen mit Stationsangabe
- 30x40 — Abzweig oder Stutzen oben mit Stationsangabe
- 30x40 — Absturz mit Stationsangabe
- 30x40 — Abzweig oder Stutzen verschlossen
- Alle Stationsangaben gegen die Fließrichtung

Inspektionsgrundlagen

	ATV 143-2	DIN 13508:2003 DWA 149-2	DIN 13508:2003 Arbeitshilfen Abwasser	DIN 13508:2011 DWA 149-2	DIN 13508:2011 Arbeitshilfen Abwasser
H / LH / S - Isybau					
XML - DWA M150				✓	
XML - Isybau 2006					
XML - Isybau 2013					
XML - Isybau 2017					

ISAS

Ingenieure für Sanierung von Abwasser Systemen
Rupprechtstraße 3 1/2 • 87629 Füssen
Telefon 08362 / 9166-0 • www.kanalsanierung.com
Füssen • Albstadt • München • Erlangen • Düsseldorf

Maßstab 1:1.000	Vorhabensträger Stadtwerke Friedberg
Datum 19.10.2020	
Gezeichnet Dörner	Projekt SAT-TV-Inspektion Kanalsanierungskonzept "Afrastraße"
Bearbeitet Deubler	Planort Übersichtslageplan
Plannummer 3574-03-53	Planinhalt SAT-TV
Projektnummer 203574	