


ALLE BESTANDSANGABEN WURDEN AUS DEN VOM
BAUHERRN ZUR VERFÜGUNGGESTELLTEN BESTANDSPÄNEN
ENTNOMMEN UND MÜSSEN VOR ORT GEPRÜFT WERDEN !!

Anlage 3

V17	04.06.21	Bühne Mensa eingezeichnet, Möblierung ergänzt.	BM/AE
V16	26.04.21	Ergebniss Jour-Fixe 19.04.21 eingearbeitet, Küche größer, Darstellung geändert	BM/AE
V14	29.03.21	Vorschlag oJa Verschiebung Sichtfenster, Vorabzug Küchenplanung eingearbeitet	BM/AE
V13	12.02.21	Containergeändert Raumgröße 4x2,5m	BM/AE
V12	19.01.21	Keller entfällt. Wandsperre Tür 17.5cm für E-Technik. Entwurf Containerschule	BM/AE
V11	10.11.20	Brandwand eingearbeitet.	BM/AE
V09	15.10.20	Variante 3c-3 (mit Treppenhaus) eingearbeitet	BM/AE
V05	13.08.20	Ergebnisse vom 03.08. eingearbeitet	BM/AE
V04	30.07.20	Grundriss detaillierter dargestellt.	BM/AE
V03	06.07.20	Varianten 0 bis 3 für Lüftungsraum / Lüftungstechnik eingezeichnet	BM/AE
V01	10.02.20	Ergebnisse aus Besprechung vom 05.02.2020 eingearbeitet.	BM/AE
INDEX	DATUM	ÄNDERUNG	BEARB./GEPR.


OG-Variante Anbau3c 1902-302 3c-V17

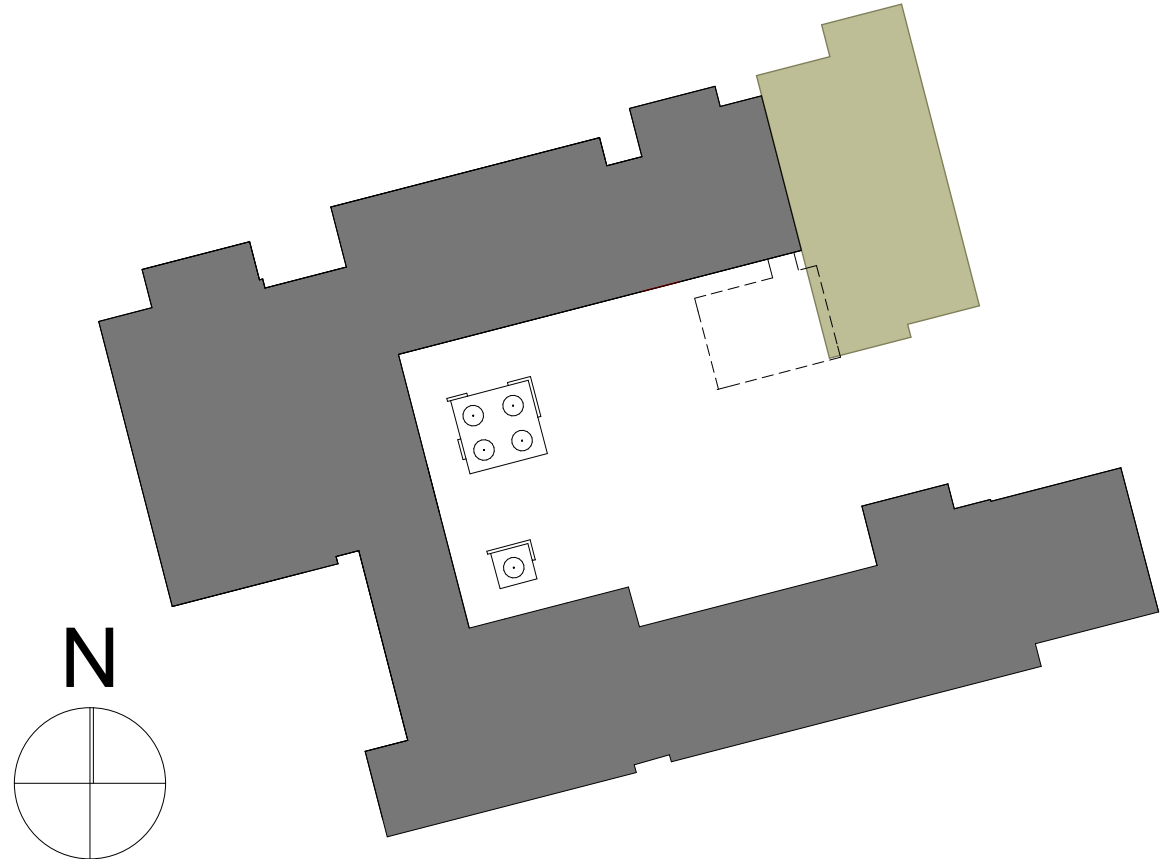

Bauvorhaben:

Erweiterung der Grundschule Friedberg Süd

Leistungsphase:	Bauteil:	
ENTWURF	OG-Variante Anbau3c	
Bauherr:	"Mensa" mit Lüftungsanlage Mensa EG + Klassen OG Süd	
Stadt Friedberg	Maßstab:	
vertreten durch den 1.Bürgermeister	1:200	
Herrn Roland Eichmann	Gewerk:	
Marienplatz 7		
86316 Friedberg		
Planer:		
obel architekten		
Teutonenweg 10		
86609 Donauwörth		
800 x 440	Datum	Ersteller
Gez.:	30.07.2020	
Gepr.:		
Erstelldatum:	02.11.2020	
Plan Nr.:	1902-302 3c-V17	

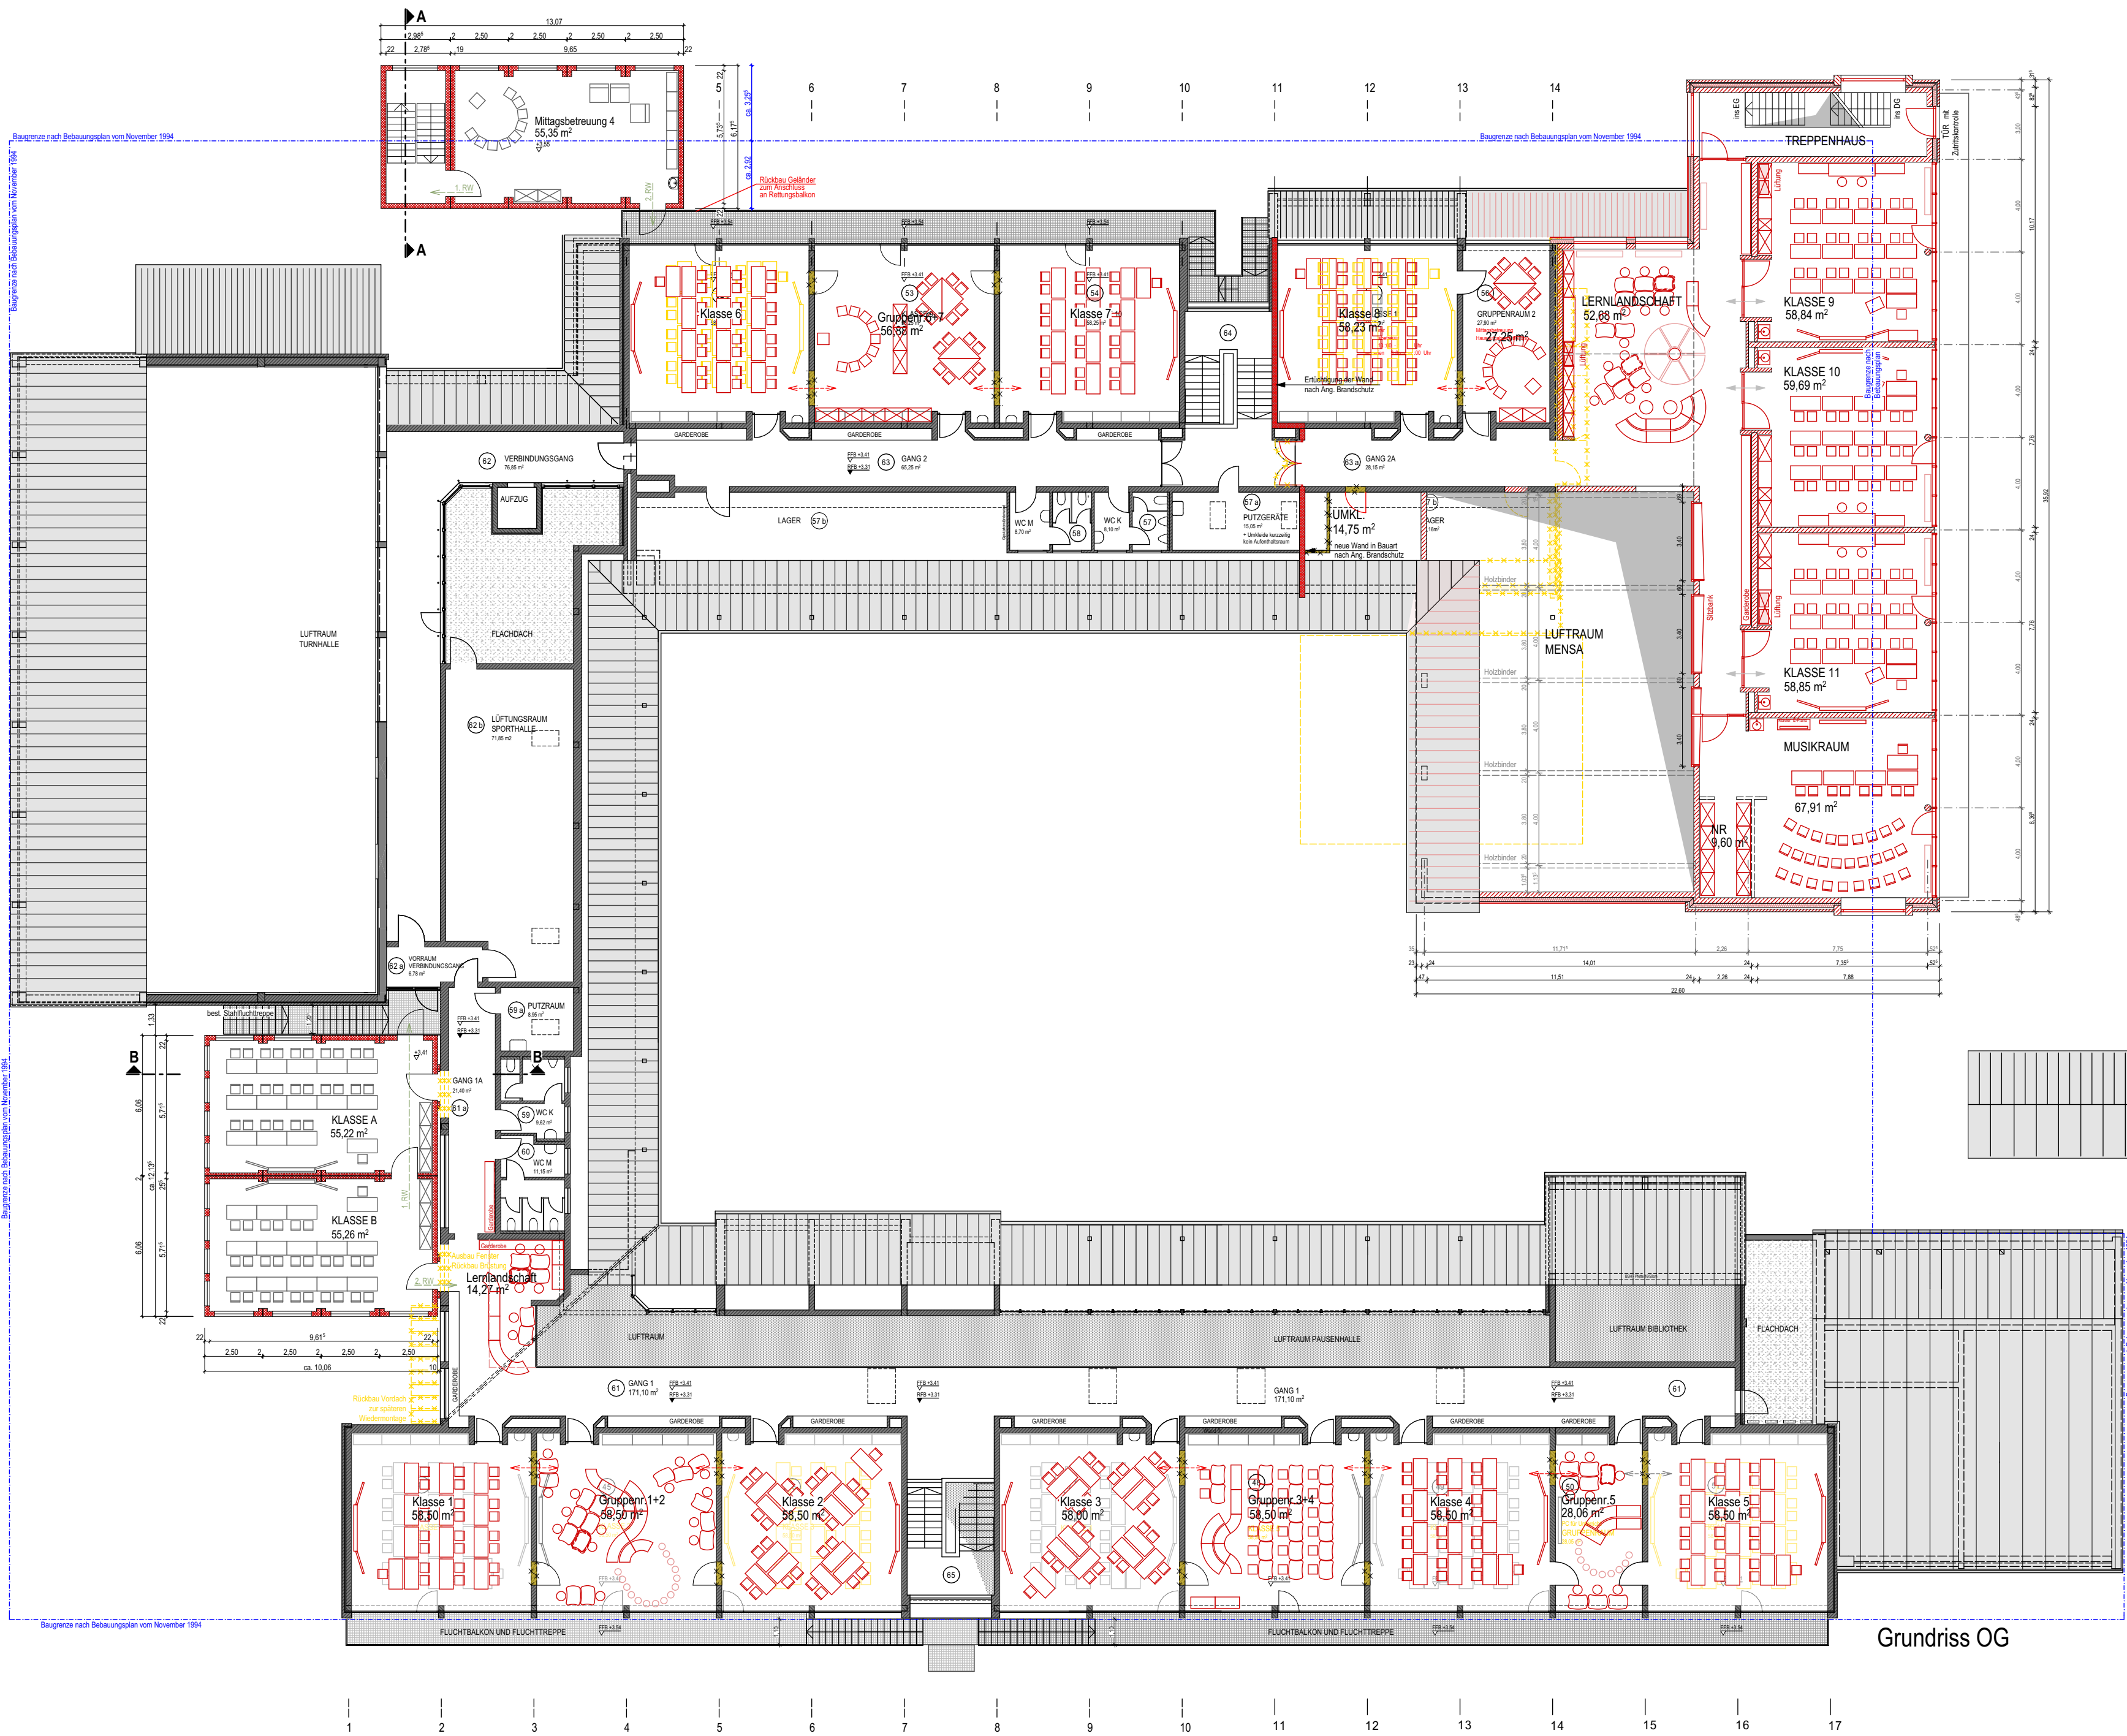

Grundriss OG