


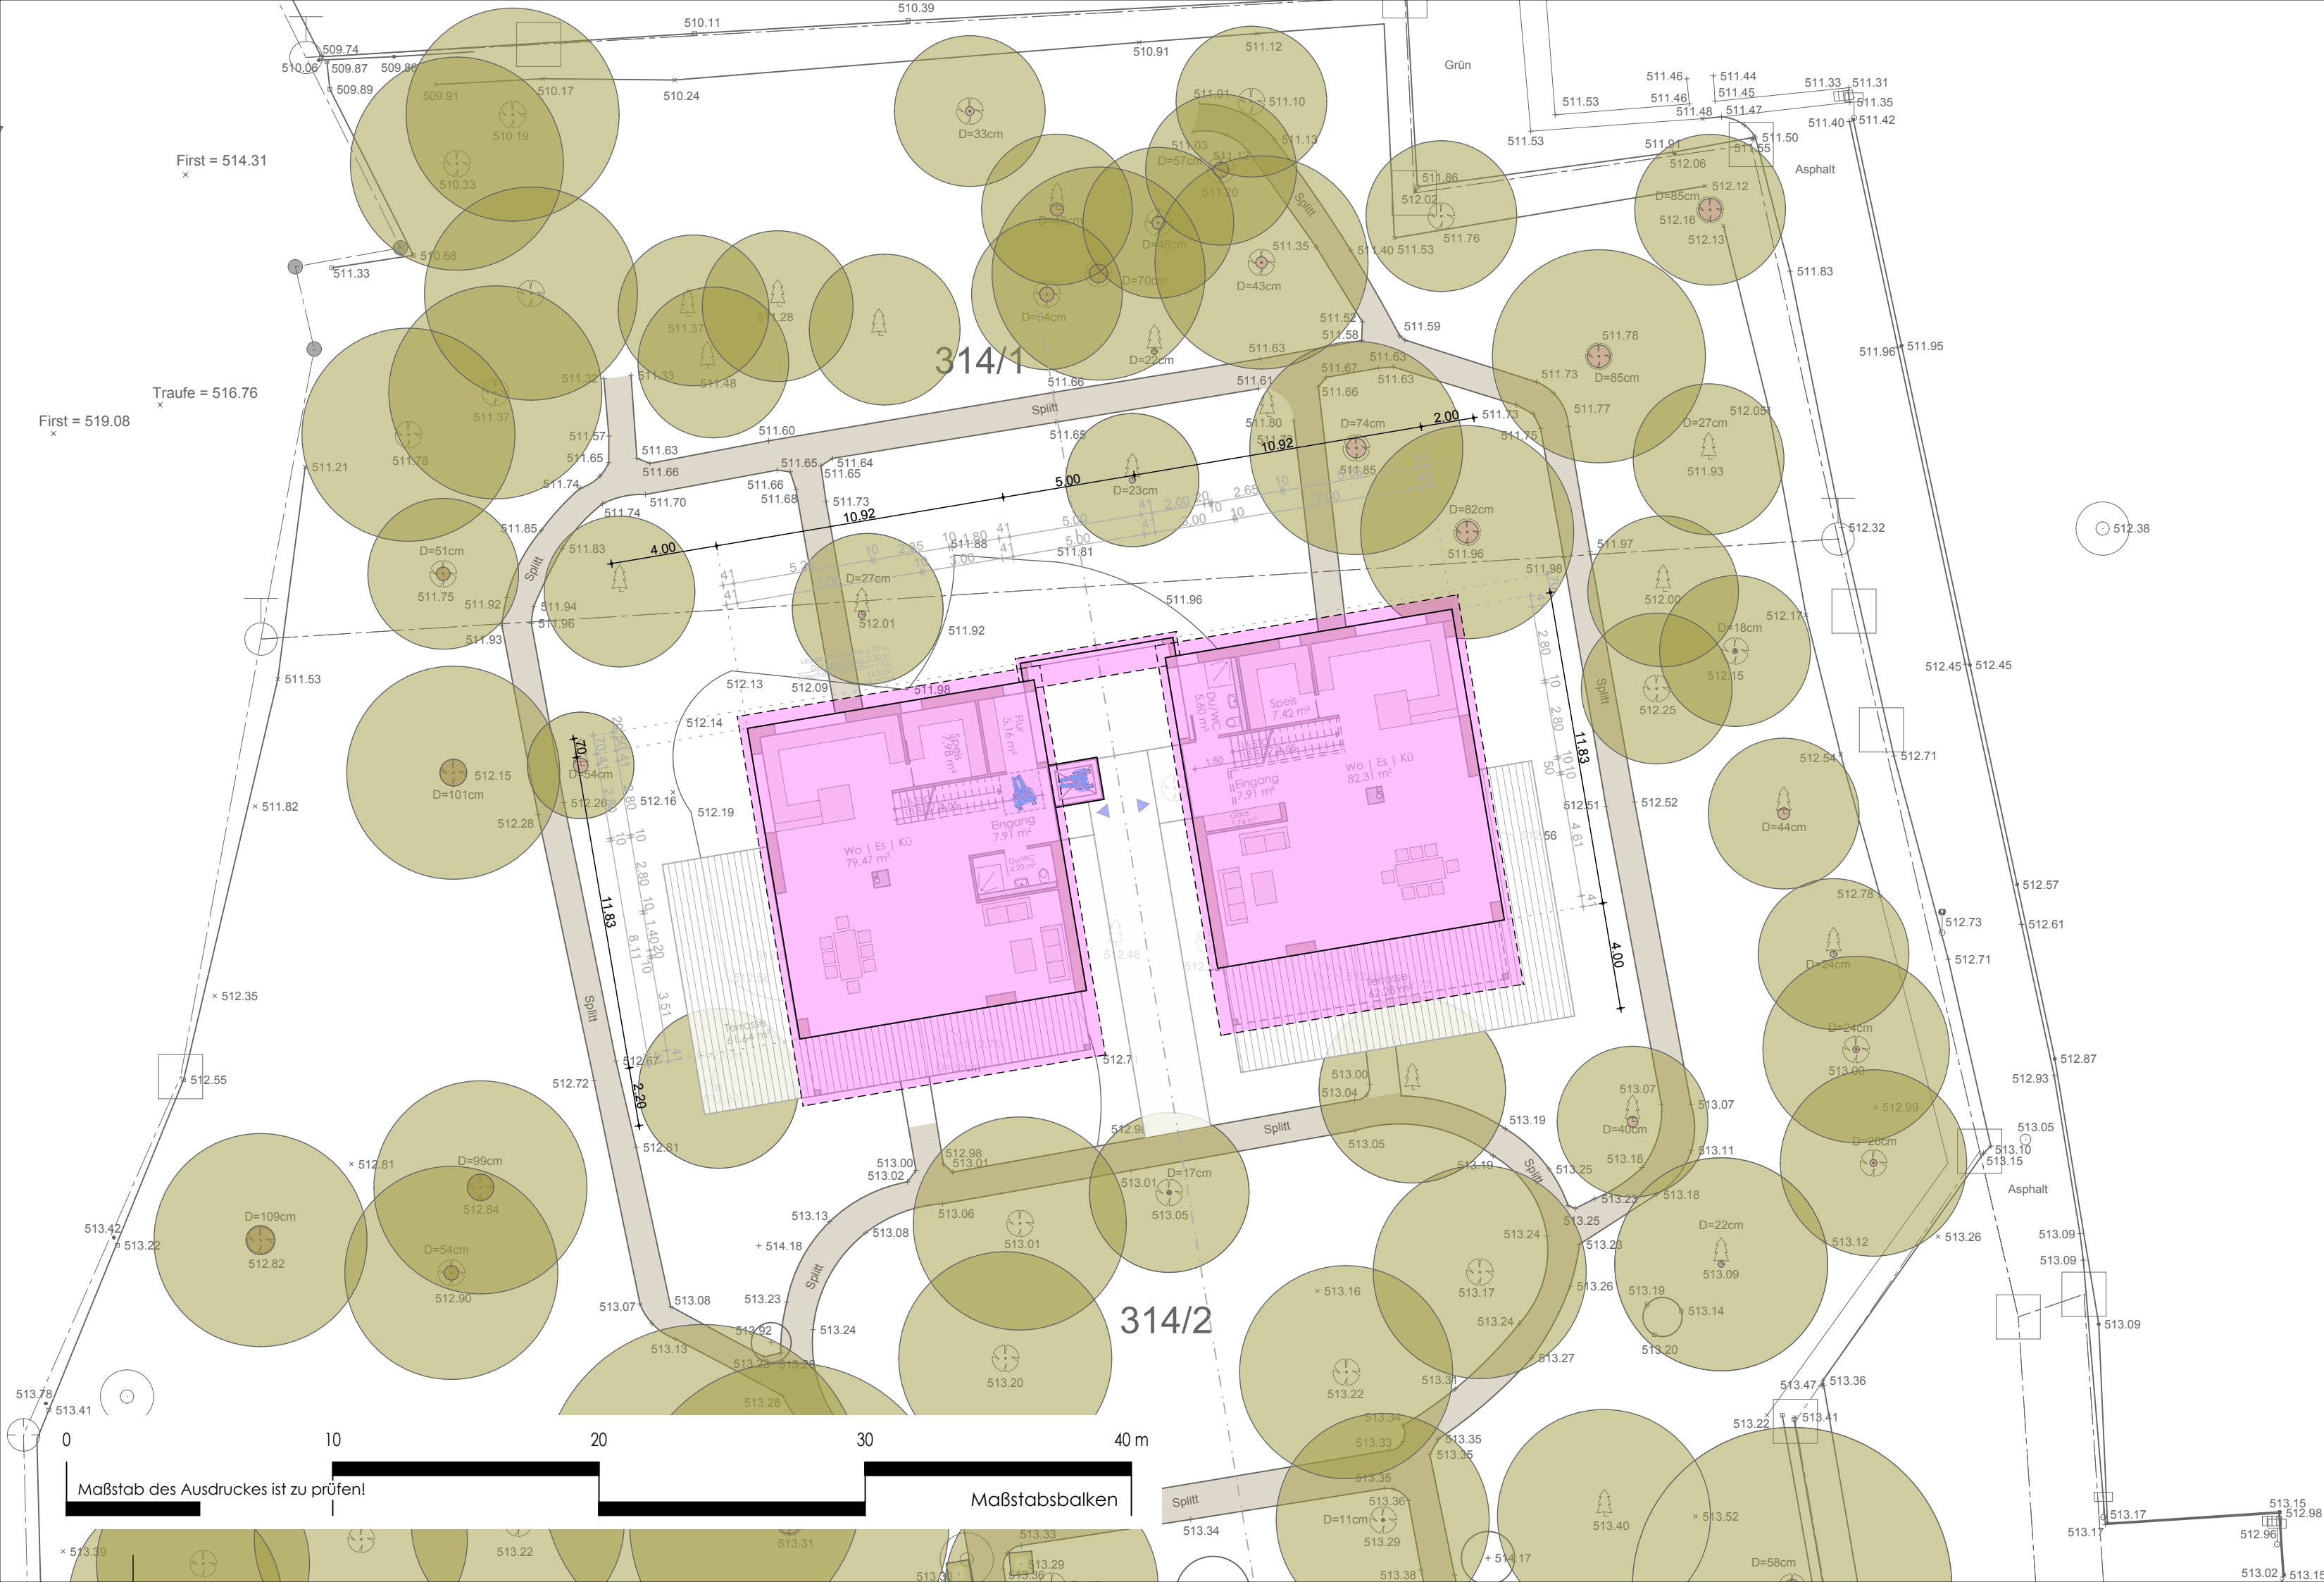

2006
03-0

Bauvoranfrage

Neubau eines Zweifamilienhauses mit Kellerersatzräumen

in der Ludwigstraße in 86316 Friedberg
auf der Fl.Nr.: 314/1 und 314/2

BAUHERR:

Dr. Philipp Wilhelm Lohmüller
Schopenhauerstraße 15
86179 Augsburg

Dr. Simon Volker Lohmüller
Trifterweg 19
86405 Herbertshofen

vertreten durch: Dr. Gerald Lohmüller

NACHBARN:
gesehen und zugestimmt

Fl.-Nr. 313 Frey, Petra	Fl.-Nr. 313 Gail, Maximilian
Fl.-Nr. 311/5 Karg, Josef Franz	Fl.-Nr. 336 Röhl, Wolfgang
Fl.-Nr. 337/2 Holzapfel, Charlotte	Fl.-Nr. 341 Kellerer, Elisabeth
Fl.-Nr. 313/4 Filsinger, Jürgen Otto	Fl.-Nr. 313/4 Ihle, Monika Maria Ida

Grundriss Erdgeschoss

M 1:200

gez. 10.12.2020 rb [0]
geä. 17.12.2020 rb [0]

entwurf:



wolgang rockelmann architekt
jesuitengasse 5 86316 friedberg
tel 0821/26099-0 fax 26099-24
e - mail ab@rockelmann.de