

Auflage 1

Grundstücksfläche	1.412,5 m²
Fl.Nr. 722/6 + 722/7	
Grundfläche z. d. Bauzweck	477,51 m²
GRZ z. d. Bauzweck	0,34
Geschossfläche	1157,68 m²
GFZ	0,82

V19/011

05. Juli 2019


Stefan Strömayr


Karl-Lindner-Straße 6 - 8
Friedberg
Bebauungskonzept
"Mehrfamilienhaus"

02.07.2019 M 1 : 500







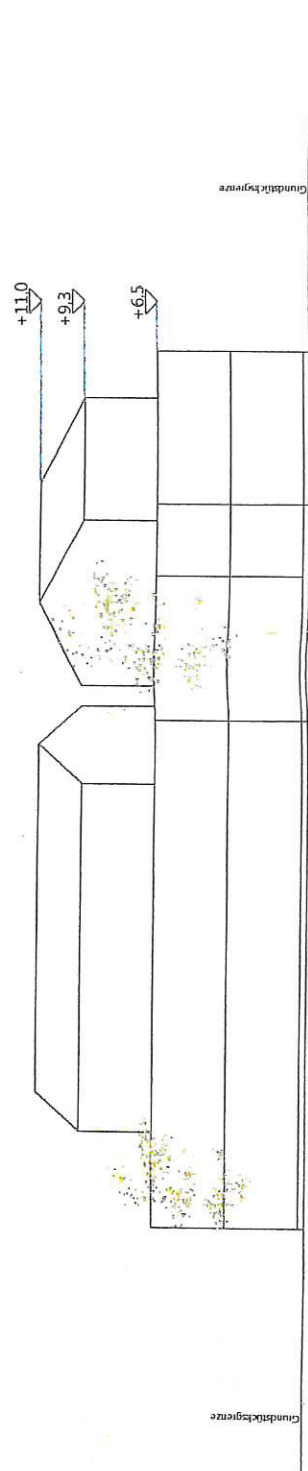

Geplanter Neubau Mehrfamilienhaus
Ansicht Karl-Lindner-Straße 1:250


Anlage 4

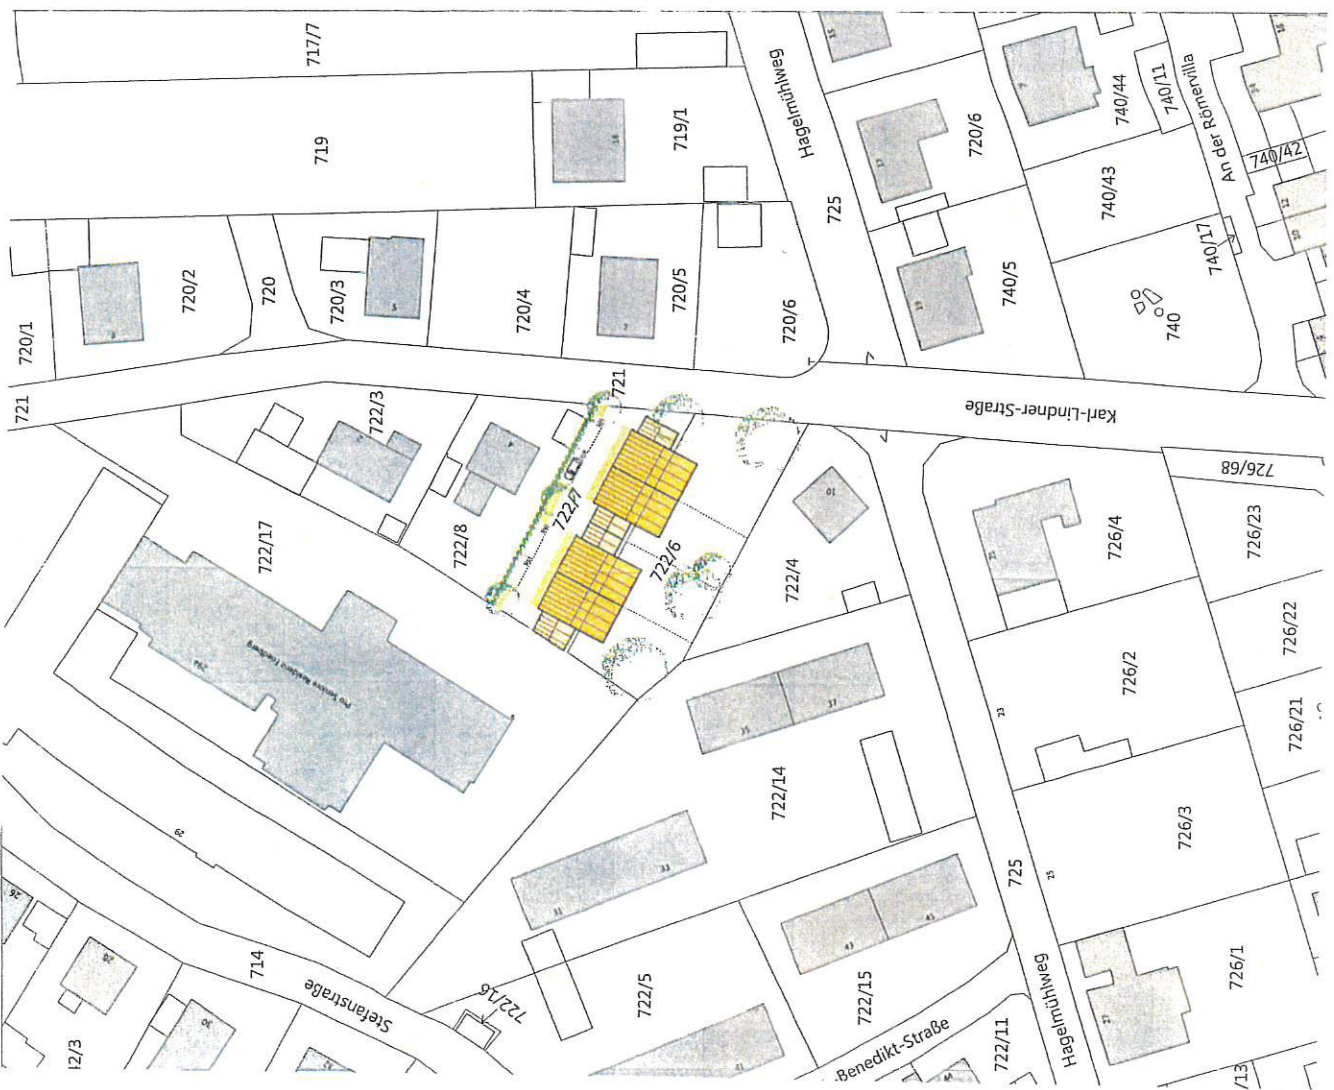

Grundstücksfläche	1.412,5 m²
Fl. Nr. 722/6 + 722/7	
Grundfläche	320,88 m²
GRZ (19. Abs. 2 BauNVO)	0,23
Geschossfläche	982,64 m²
GFZ	0,68


V19/011

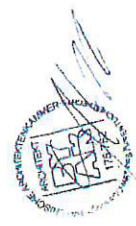

Handwritten signature

Karl-Lindner-Straße 6 - 8
Friedberg
Bebauungskonzept
"zwei Doppelhäuser"

02.07.2019 M 1 : 500





Geplante Doppelhäuser
Ansicht Karl-Lindner-Straße 1:250