



Nordansicht

BA2 ✕ BA1

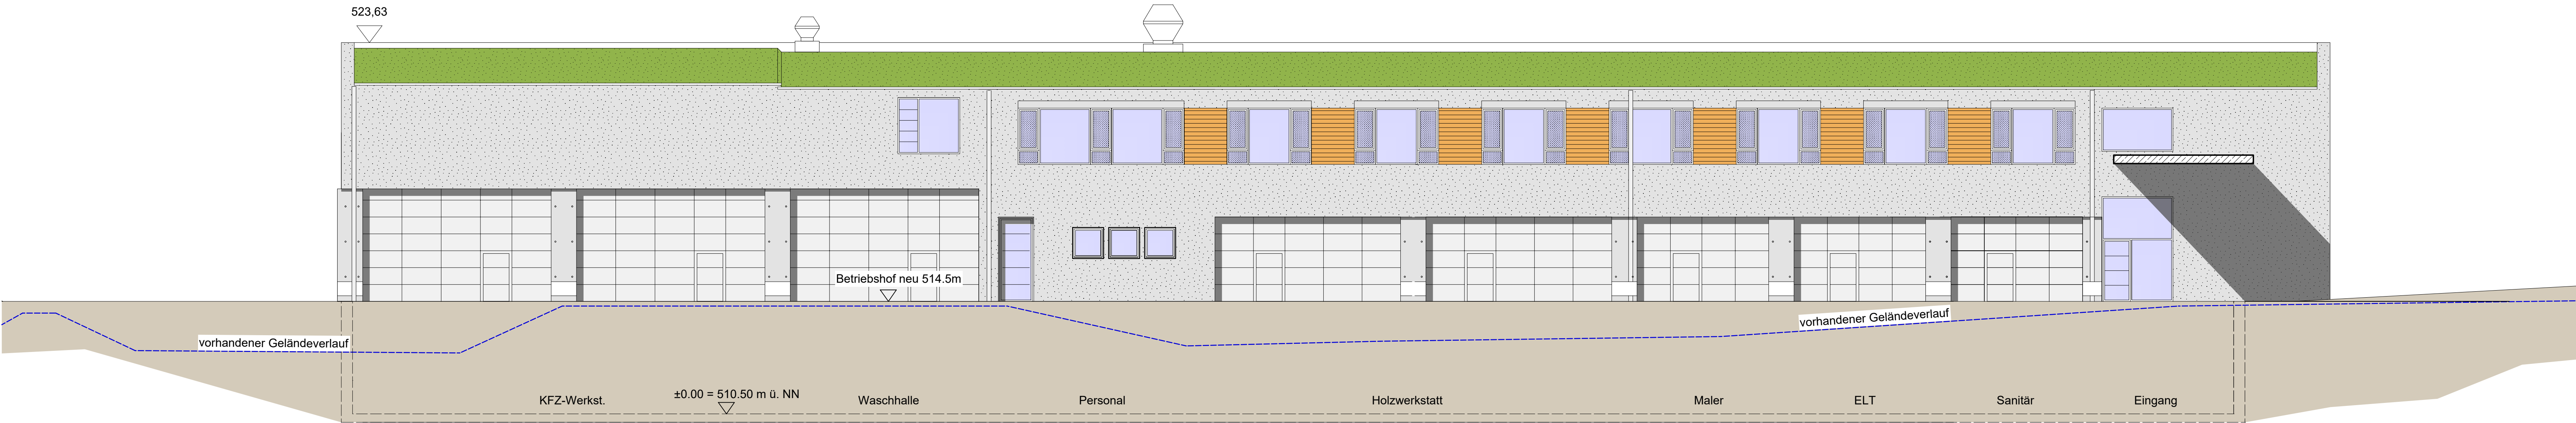

Ostansicht Betriebsgebäude

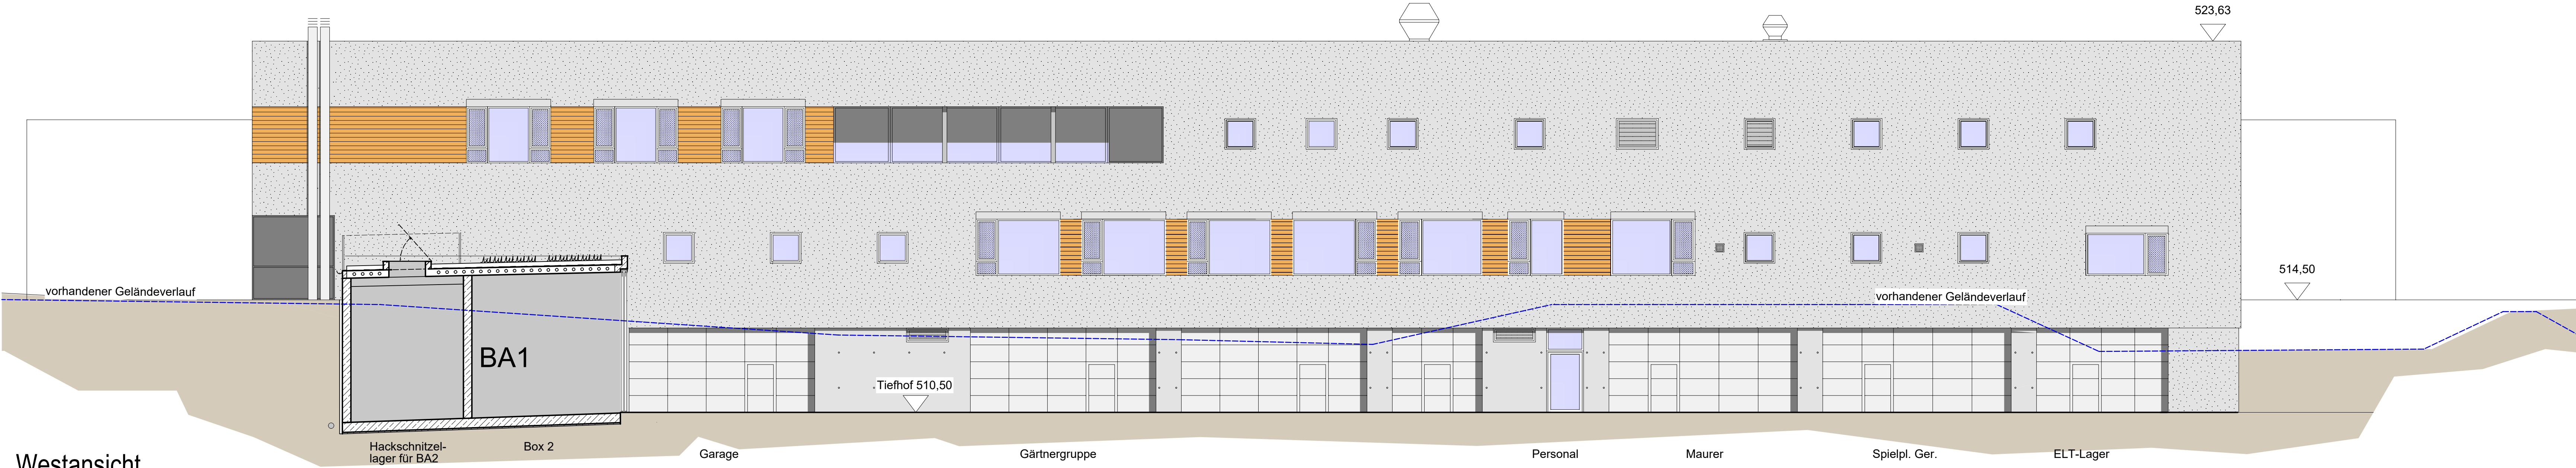


Westansicht
Betriebsgebäude

Neubau Baubetriebshof Friedberg

86316 Friedberg

FL-NR. 754/1, 757, 756

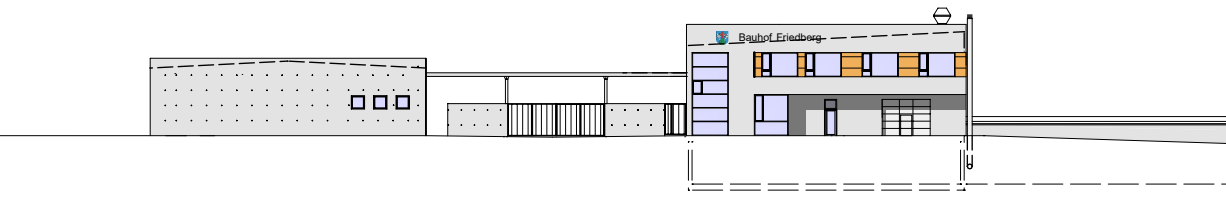

Ansichten 1

M. 1:100



Bauherr
Stadt Friedberg
vertreten durch
Bgm. Eichmann
Marienplatz 5
86316 Friedberg

Nachbarn

Architekten
Schuller+Tham Dipl. Ing. Architekten BDA
Gesundbrunnenstr.3
86152 Augsburg
Tel: 0821 37057 Fax: 0821 30668
E-Mail: info@schuller-tham.de

Augsburg, 01.04.2021

PL.-NR. 1.05

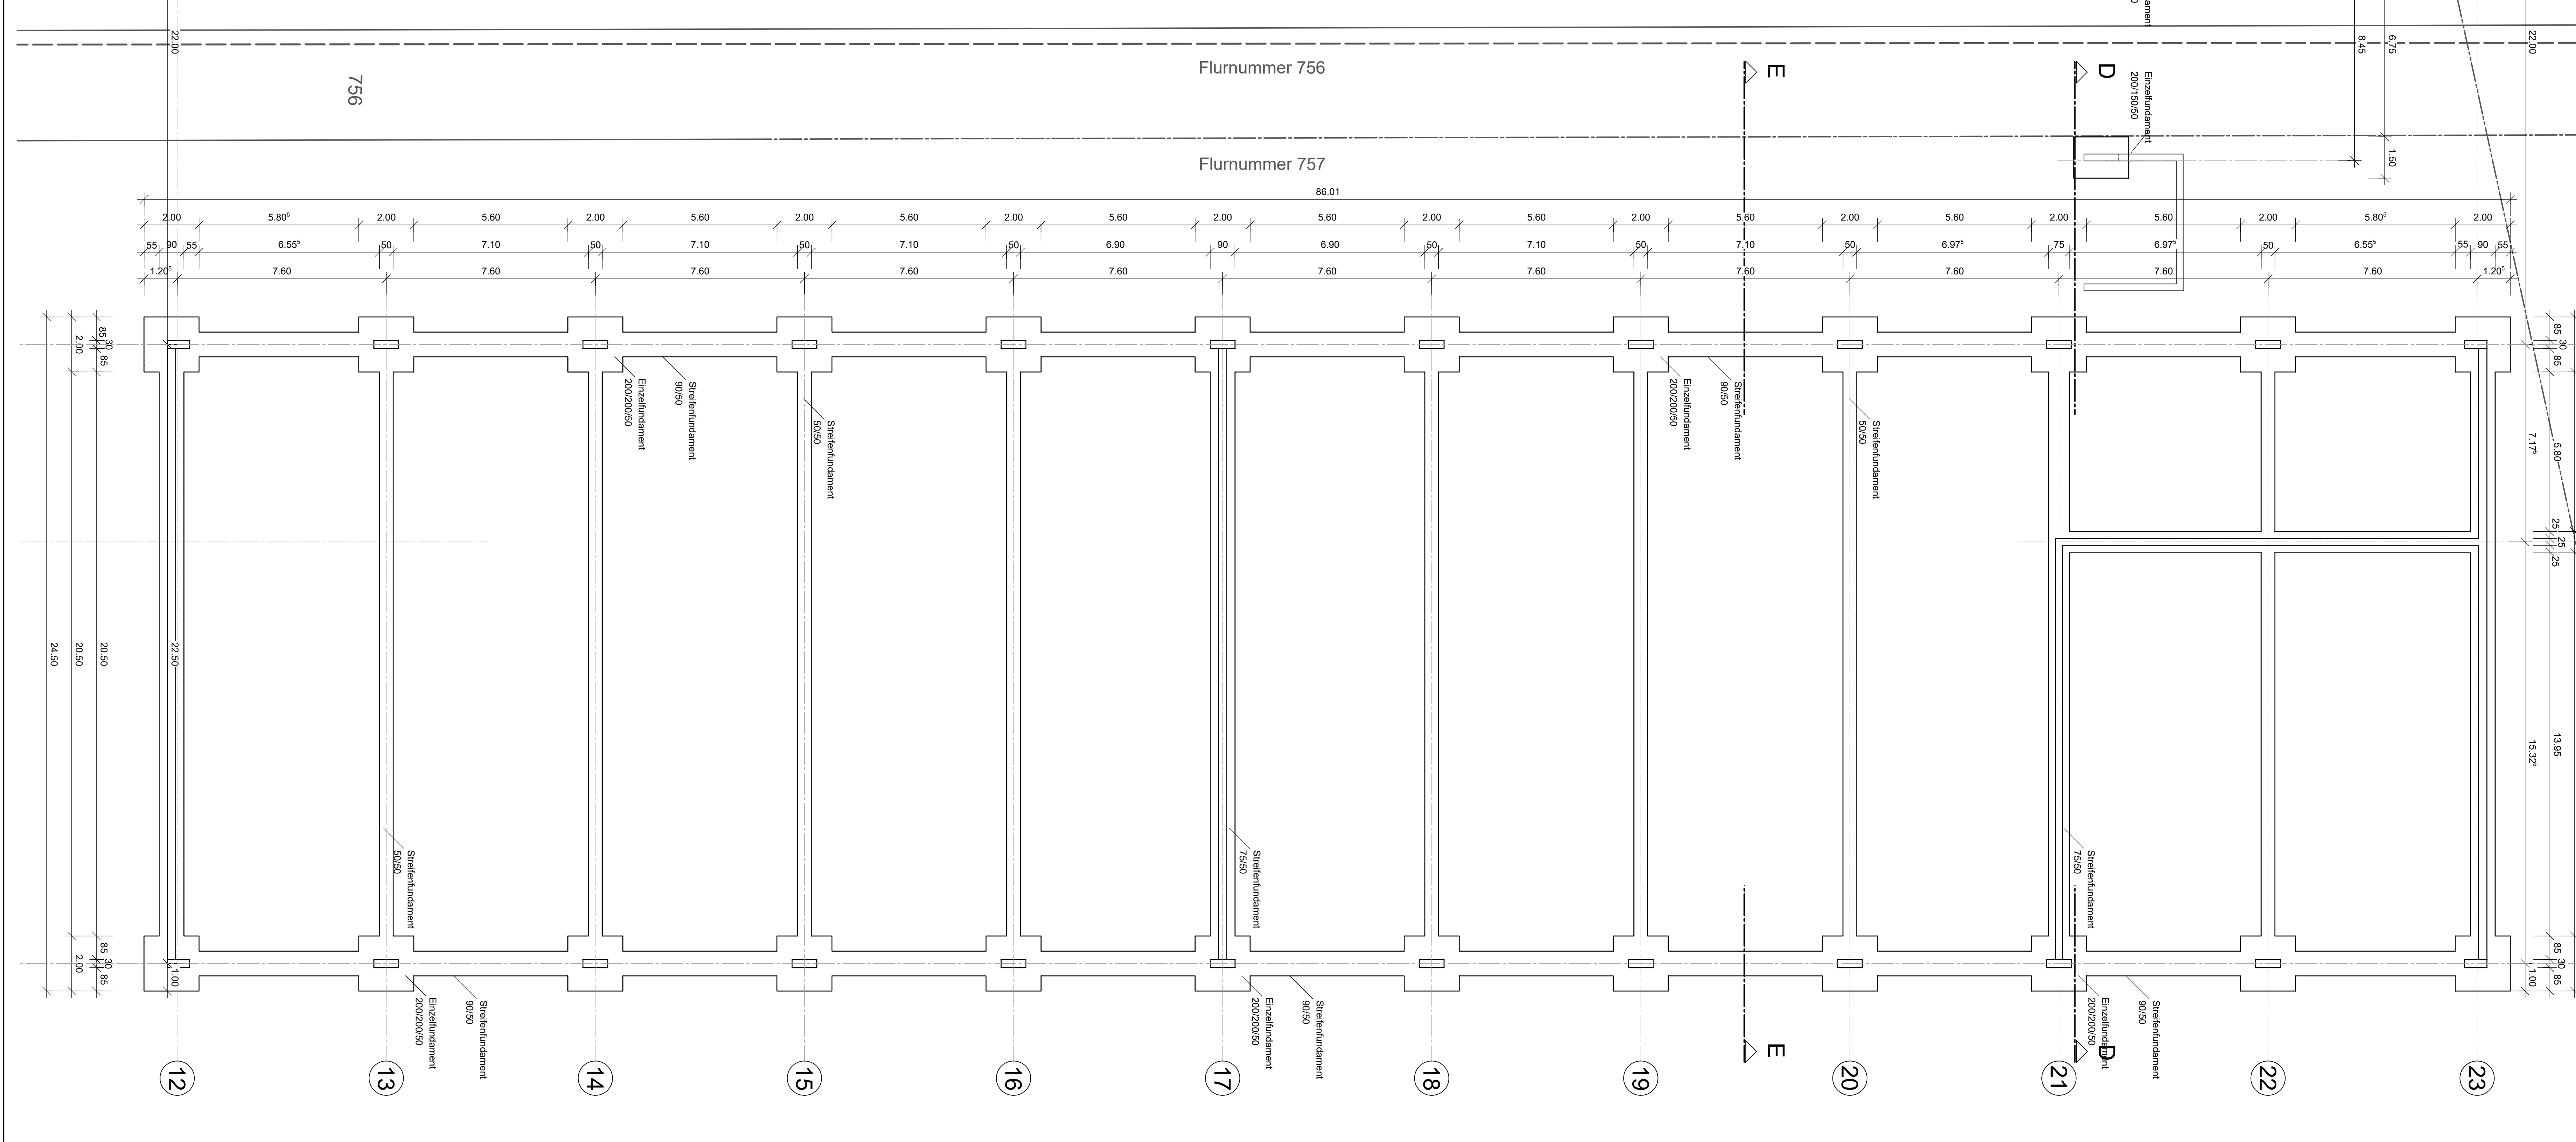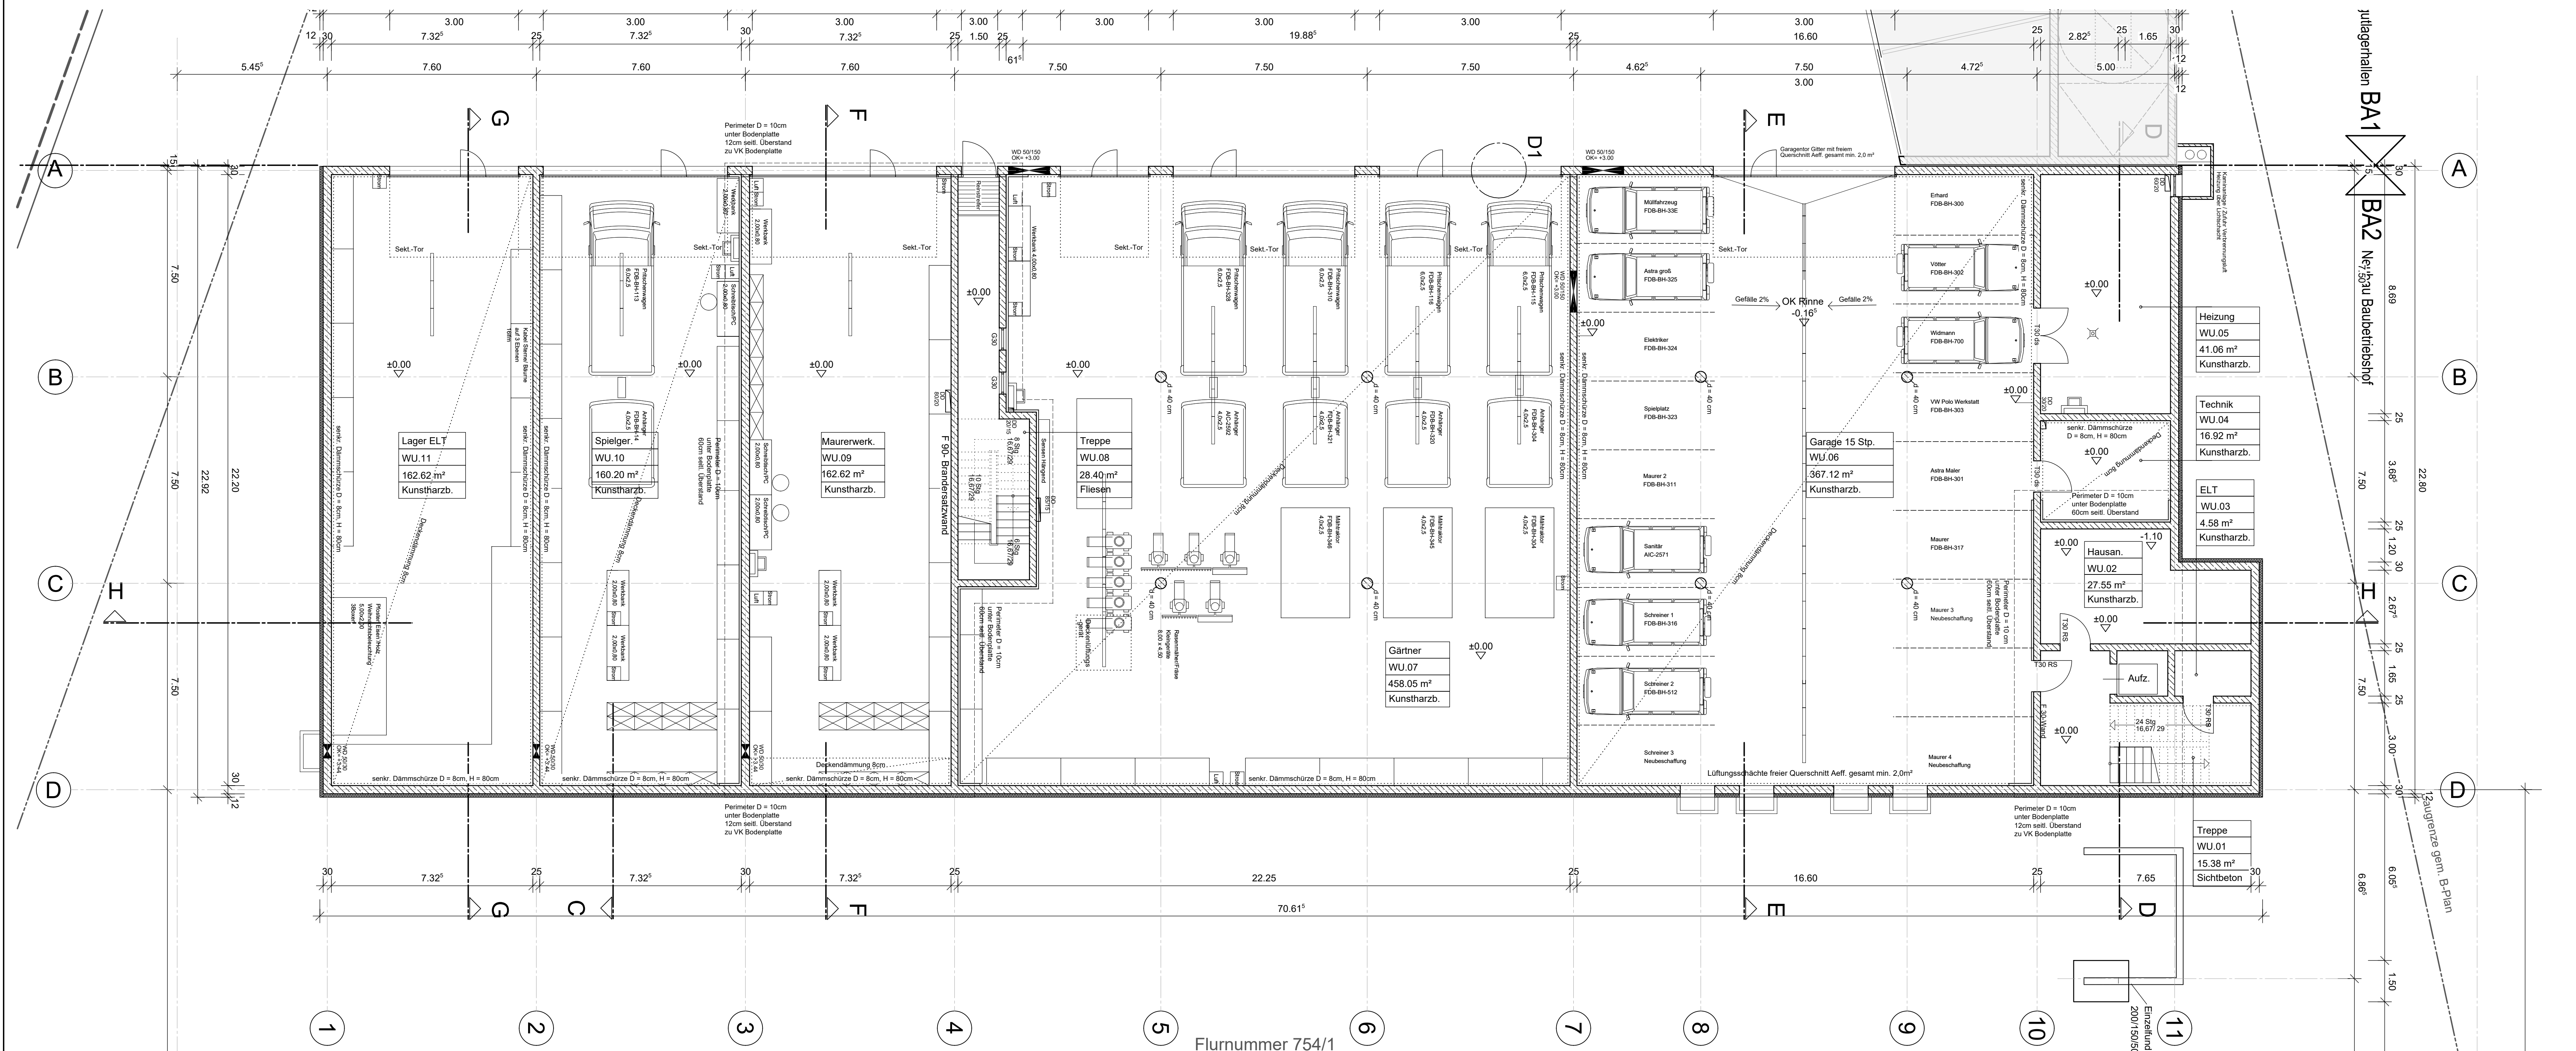

Neubau Baubetriebshof Friedberg

86316 Friedberg

FL-NR. 7541, 757, 756

Grundriss Ebene 0 M. 1:100


Bauherr: Stadt Friedberg
vertreten durch
Bgm. Eichmann
Marienplatz 5
86316 Friedberg

Nachbarn:


Architekten: Schuller+Tham Dipl. Ing. Architekten BDA
Gesundbrunnenstr. 3
86152 Augsburg
Tel: 0821 37057 Fax: 0821 30668
E-Mail: info@schuller-tham.de

Augsburg, 01.04.2021

PL-NR. 1.01

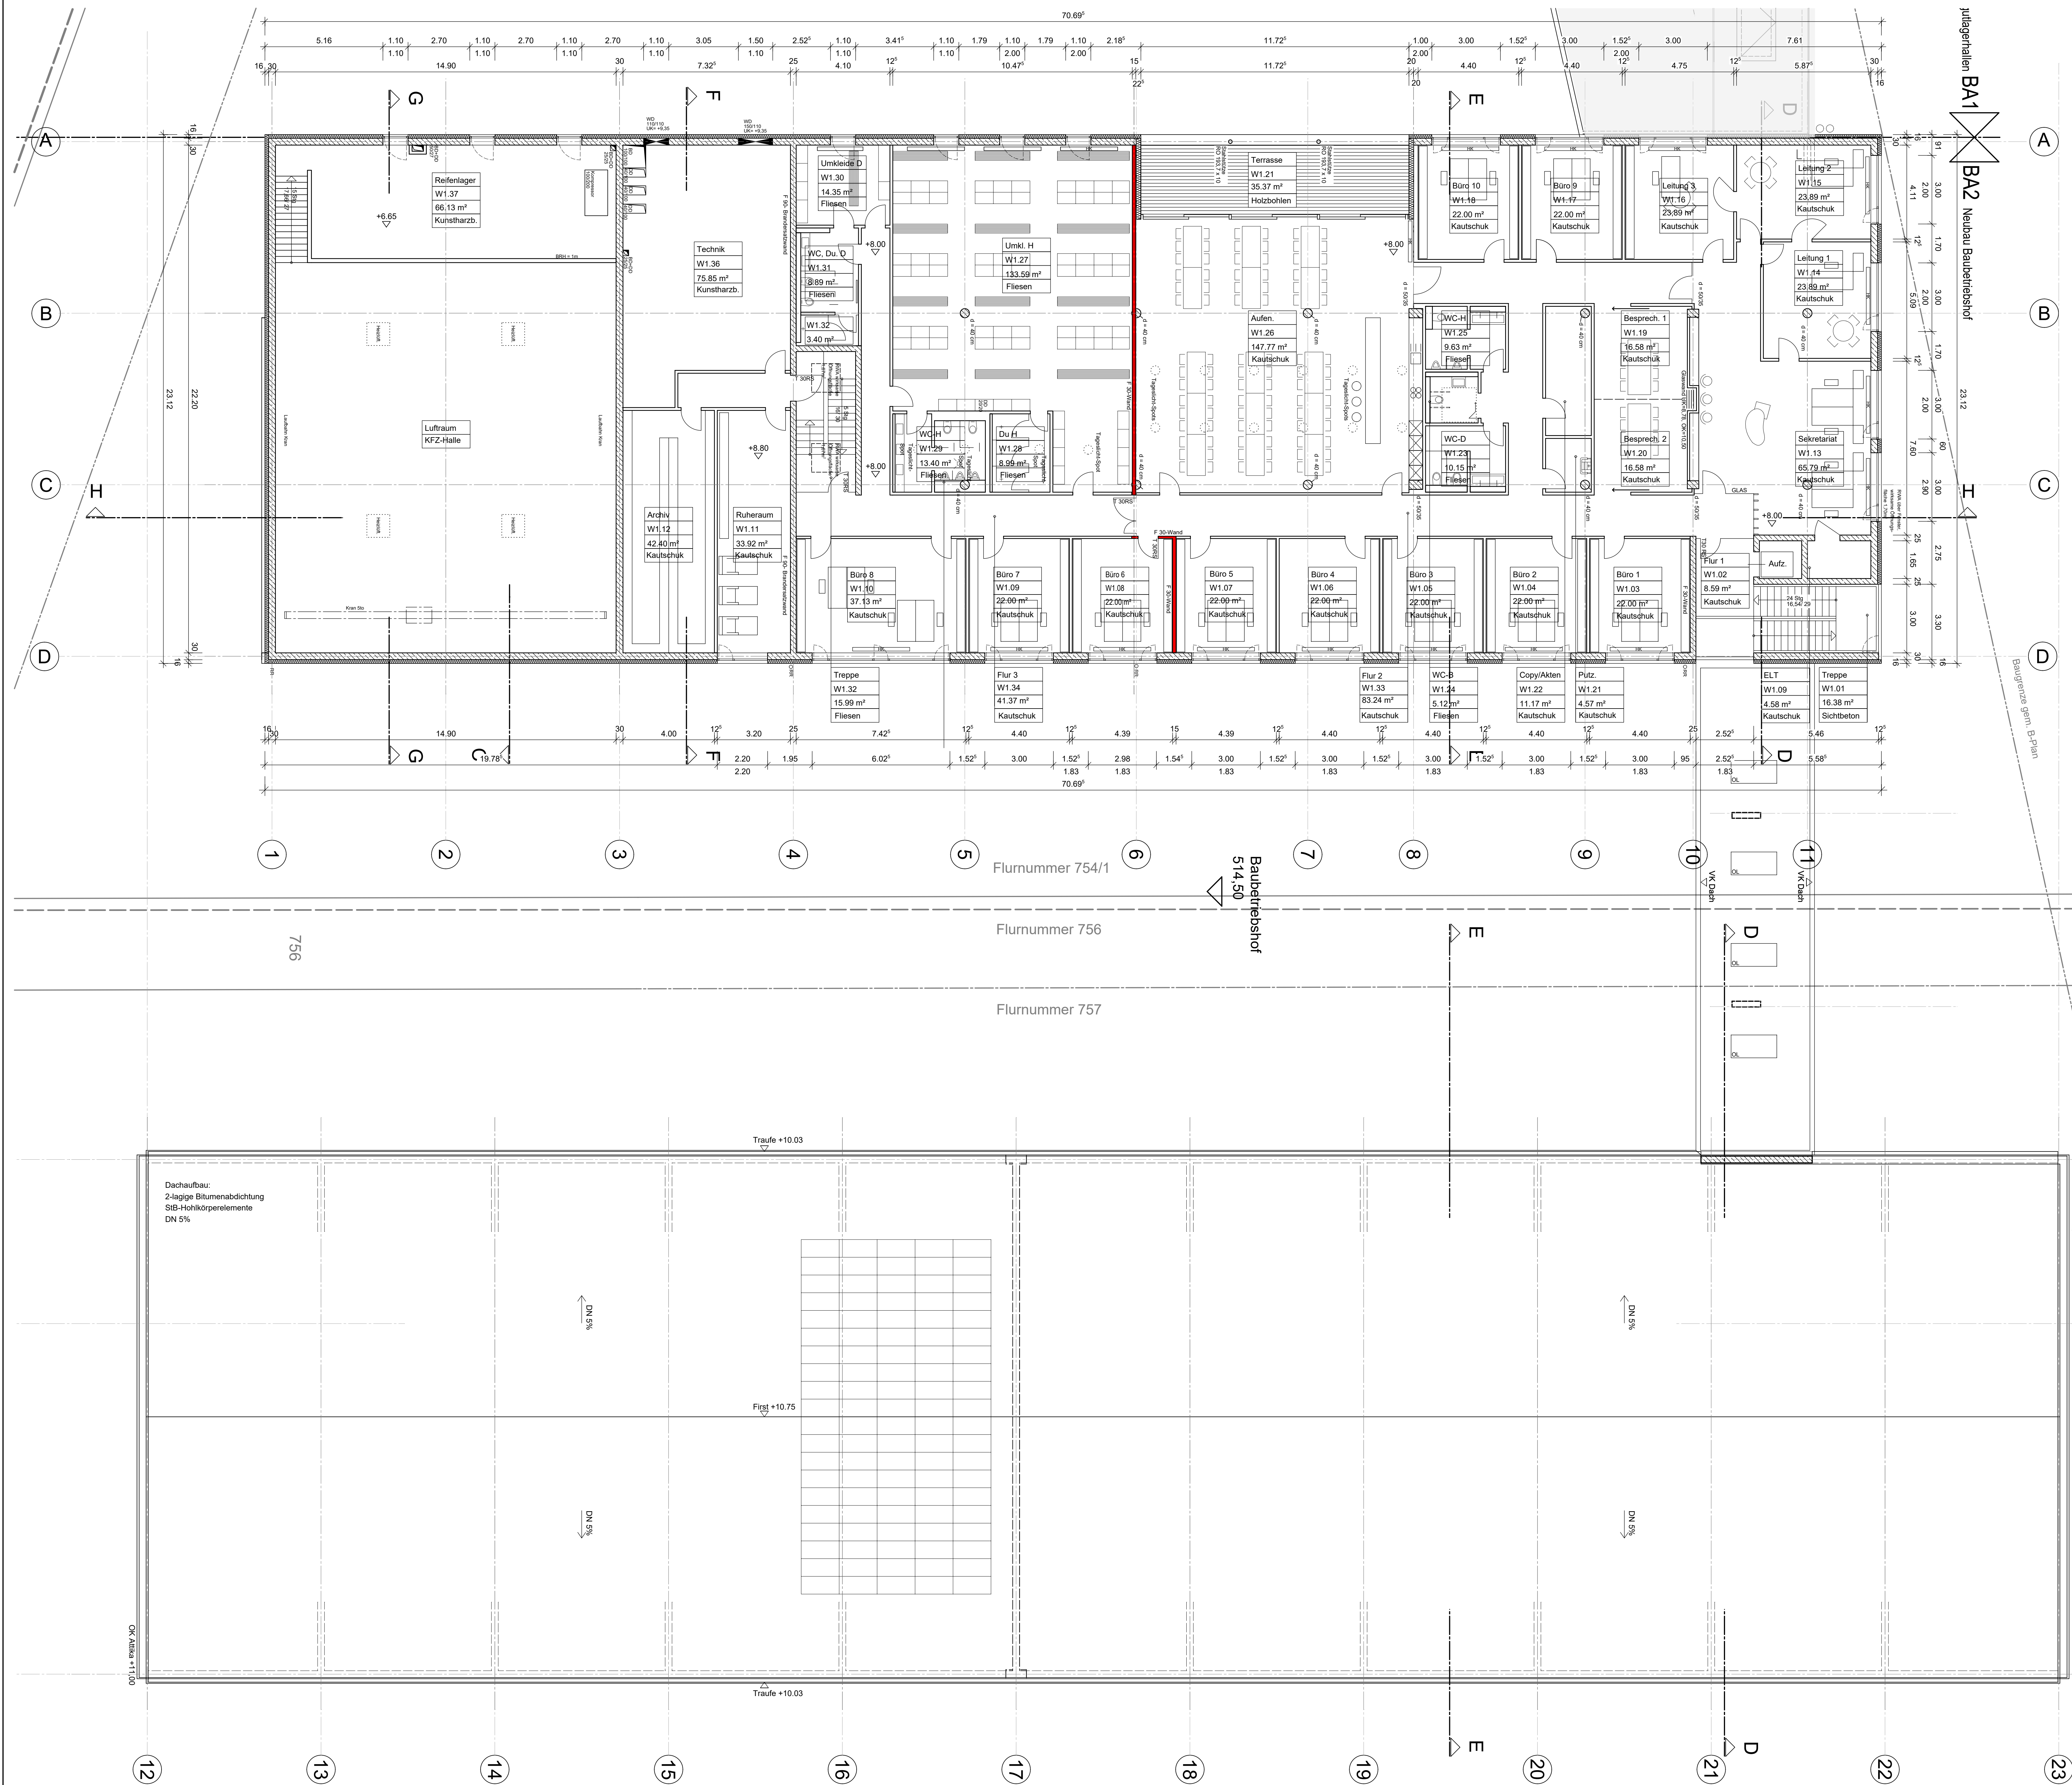


- ER ERFÜLLUNG
- GB GEWÄSSERBOGEN
- FSK FROSTSCHUTZKIES
- SB STAHLBLECH
- LBT LEICHTBLECH
- MB MÄGELBLECH
- GVV GELÄNDEVERLAUF
- FLURSTÜCKSGRENZE
- BAUGRENZE

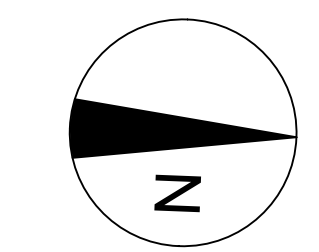

Neubau Baubetriebshof Friedberg

86316 Friedberg FL-NR. 754/1, 757, 758

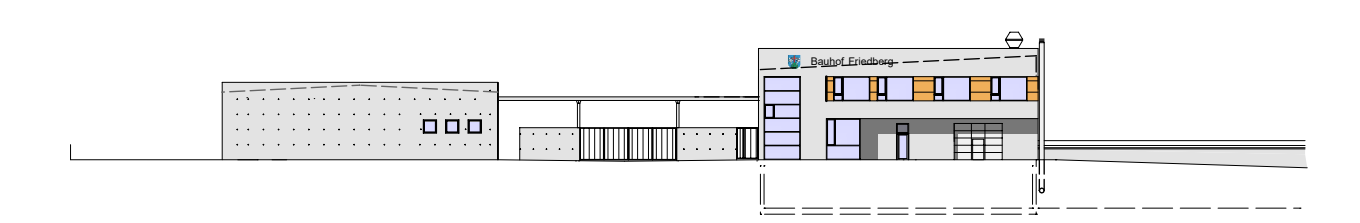


Grundriss Ebene 2 M. 1:100

Bauherr Stadt Friedberg
vertreten durch
Bgm. Eichmann
Marienplatz 5
86316 Friedberg


Nachbarn

Architekten Schuller+Tham Dipl. Ing. Architekten BDA
Gesundbrunnstr. 3
86152 Augsburg
Tel: 0821 37057 Fax: 0821 30668
E-Mail: info@schuller-tham.de


Anlage 3

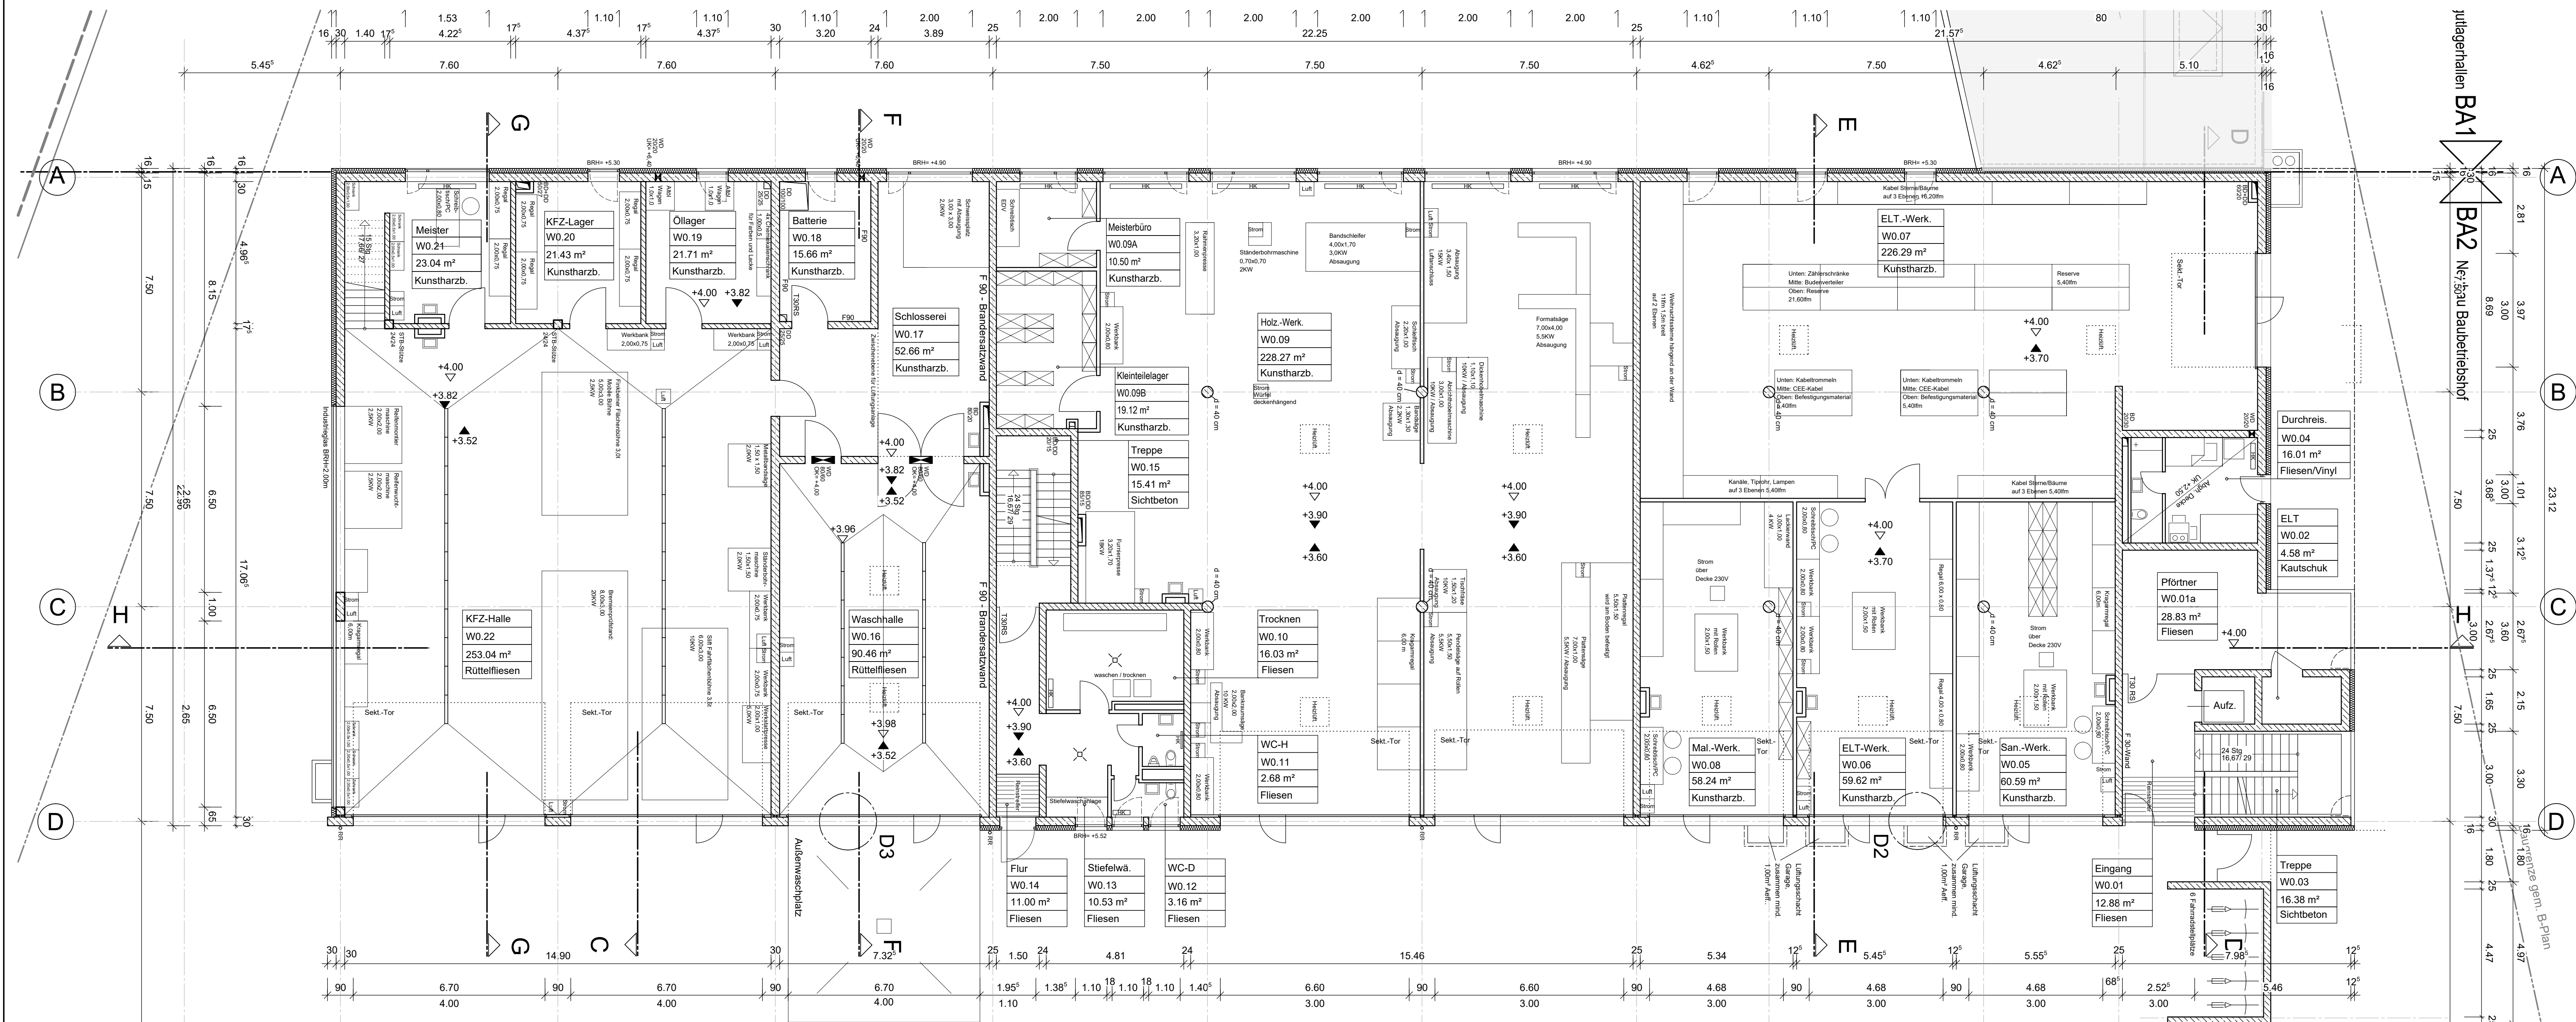

Freianlagenplanung
siehe LA Eger + Partner

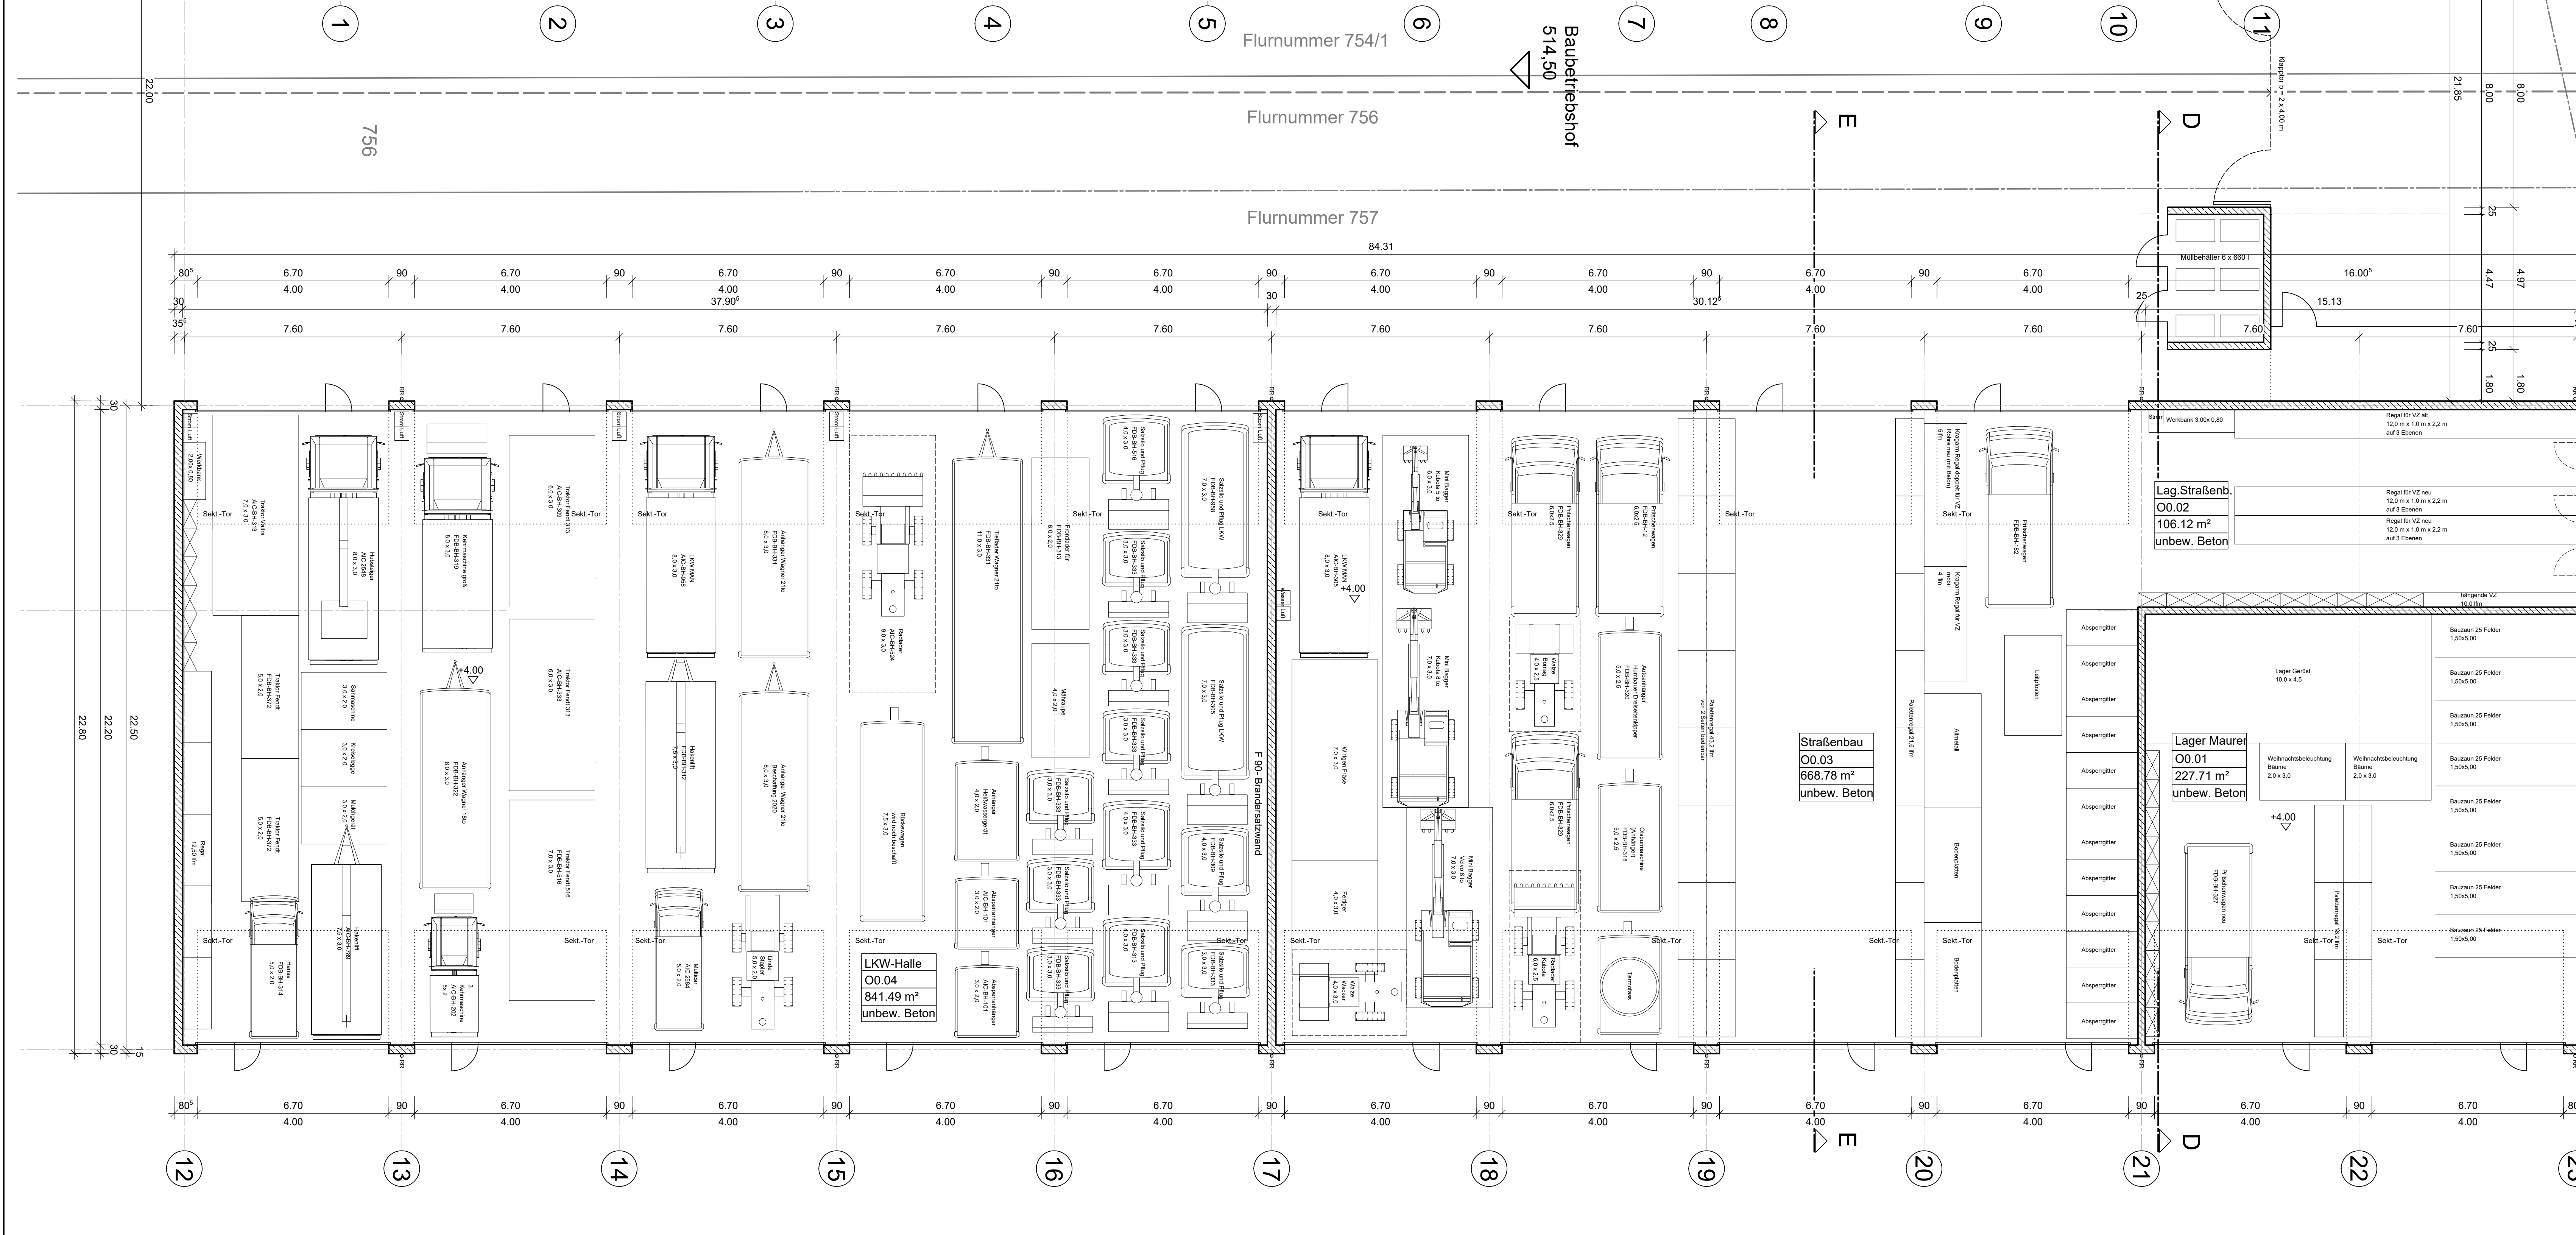


Einfügapunkt

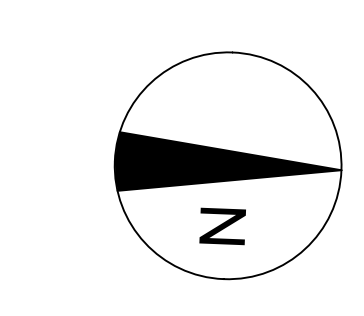

Neubau Baubetriebshof Friedberg

86316 Friedberg FL-NR. 754/1, 756

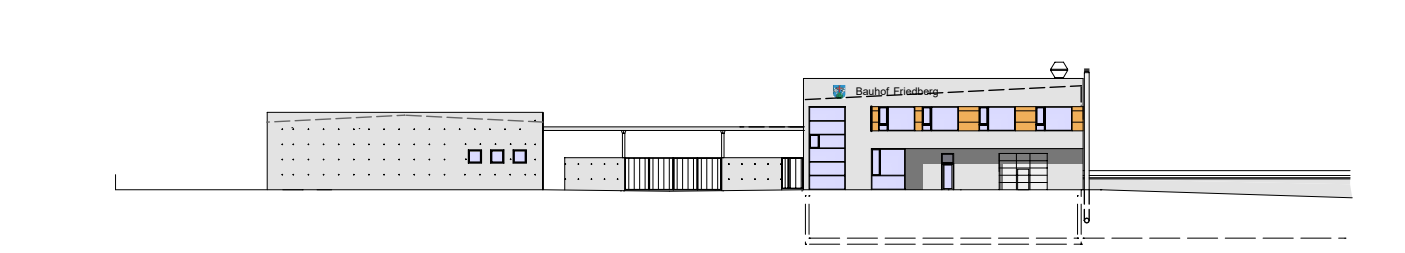



Grundriss Ebene 1 M. 1:100

Bauherr
Stadt Friedberg
vertreten durch
Bgm. Eichmann
Marienplatz 5
86316 Friedberg



Nachbarn

Architekten
Schuller+Tham Dipl. Ing. Architekten BDA
Gesundbrunnstr. 3
86152 Augsburg
Tel: 0821 37057 Fax: 0821 30668
E-Mail: info@schuller-tham.de



Anlage 3

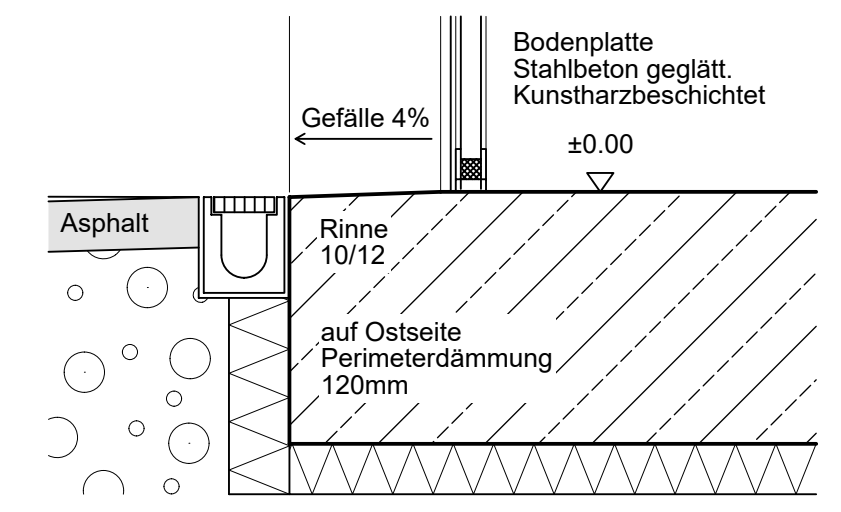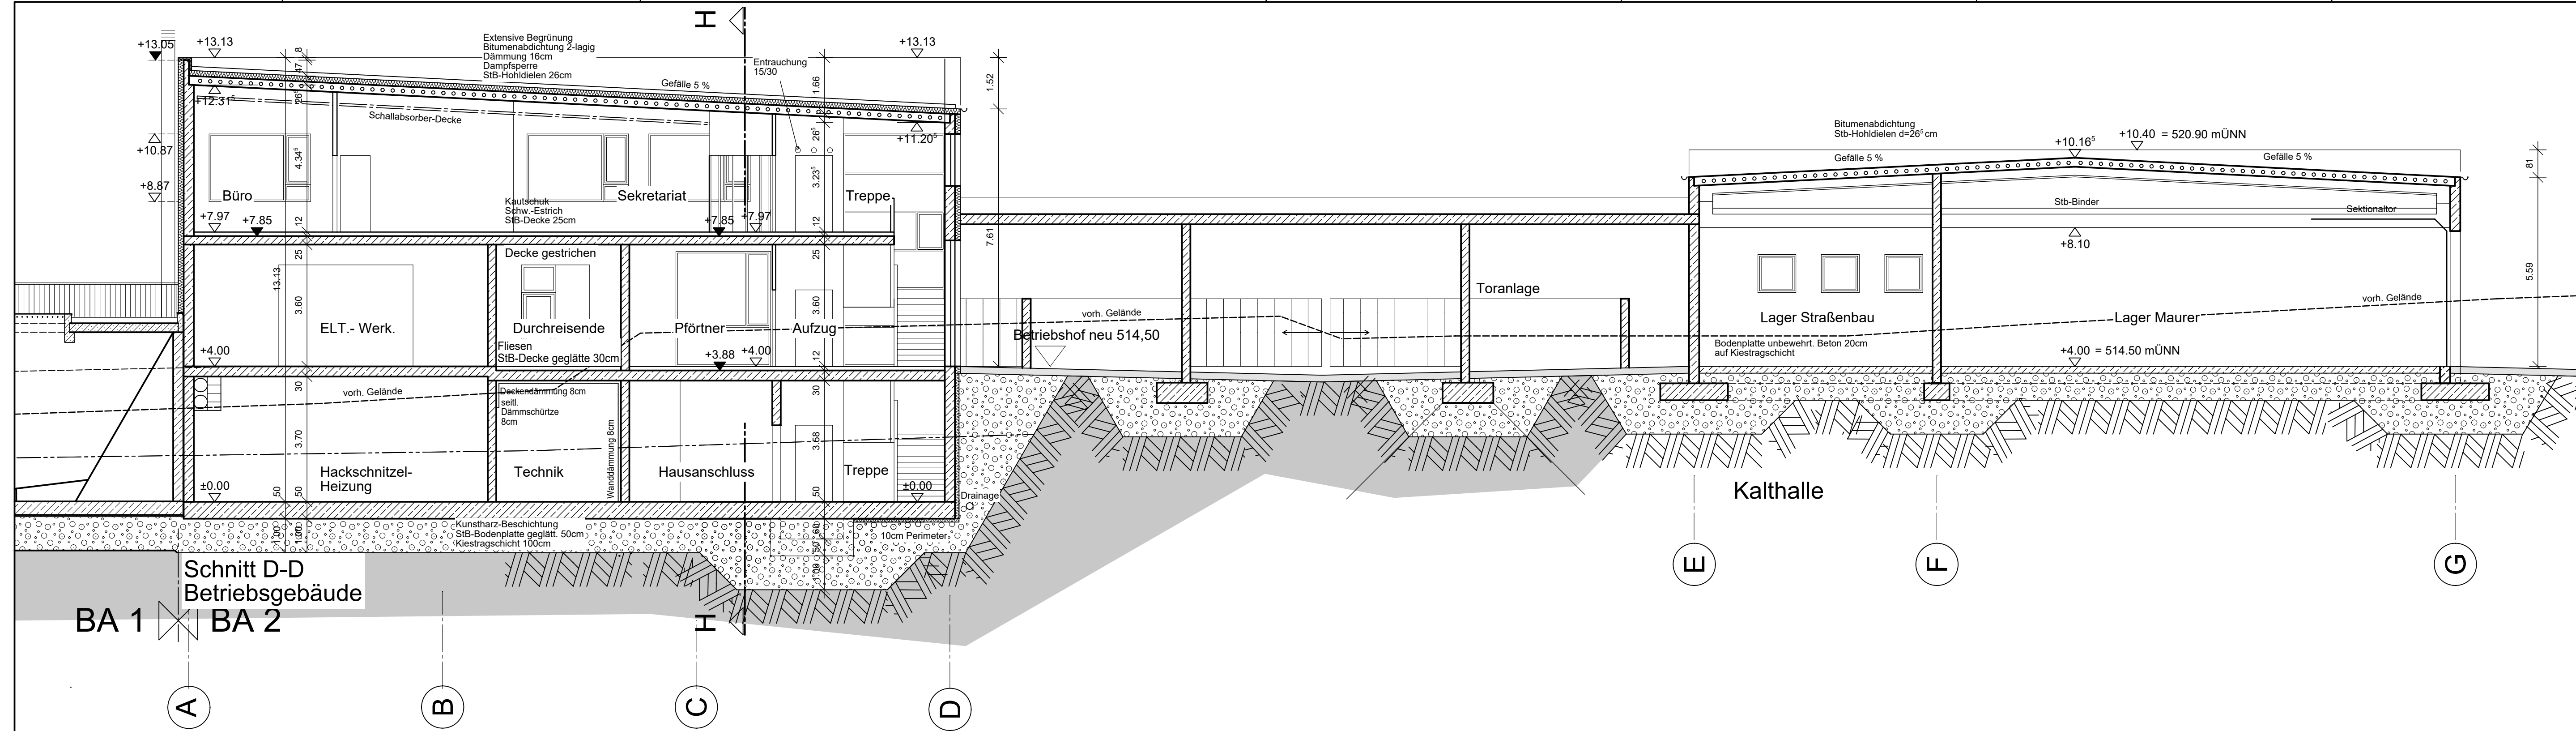



Detail D1
M 1:15

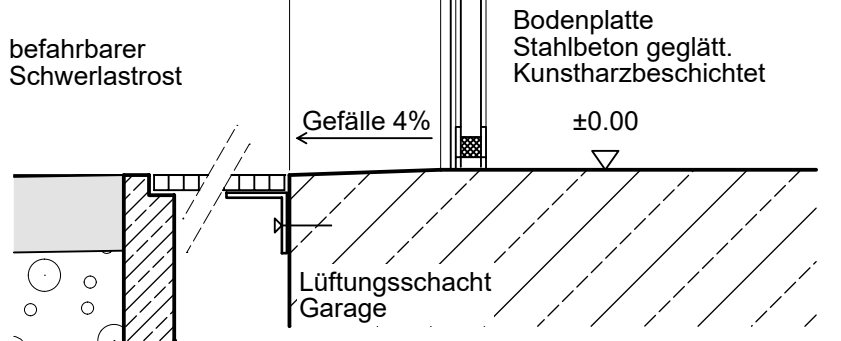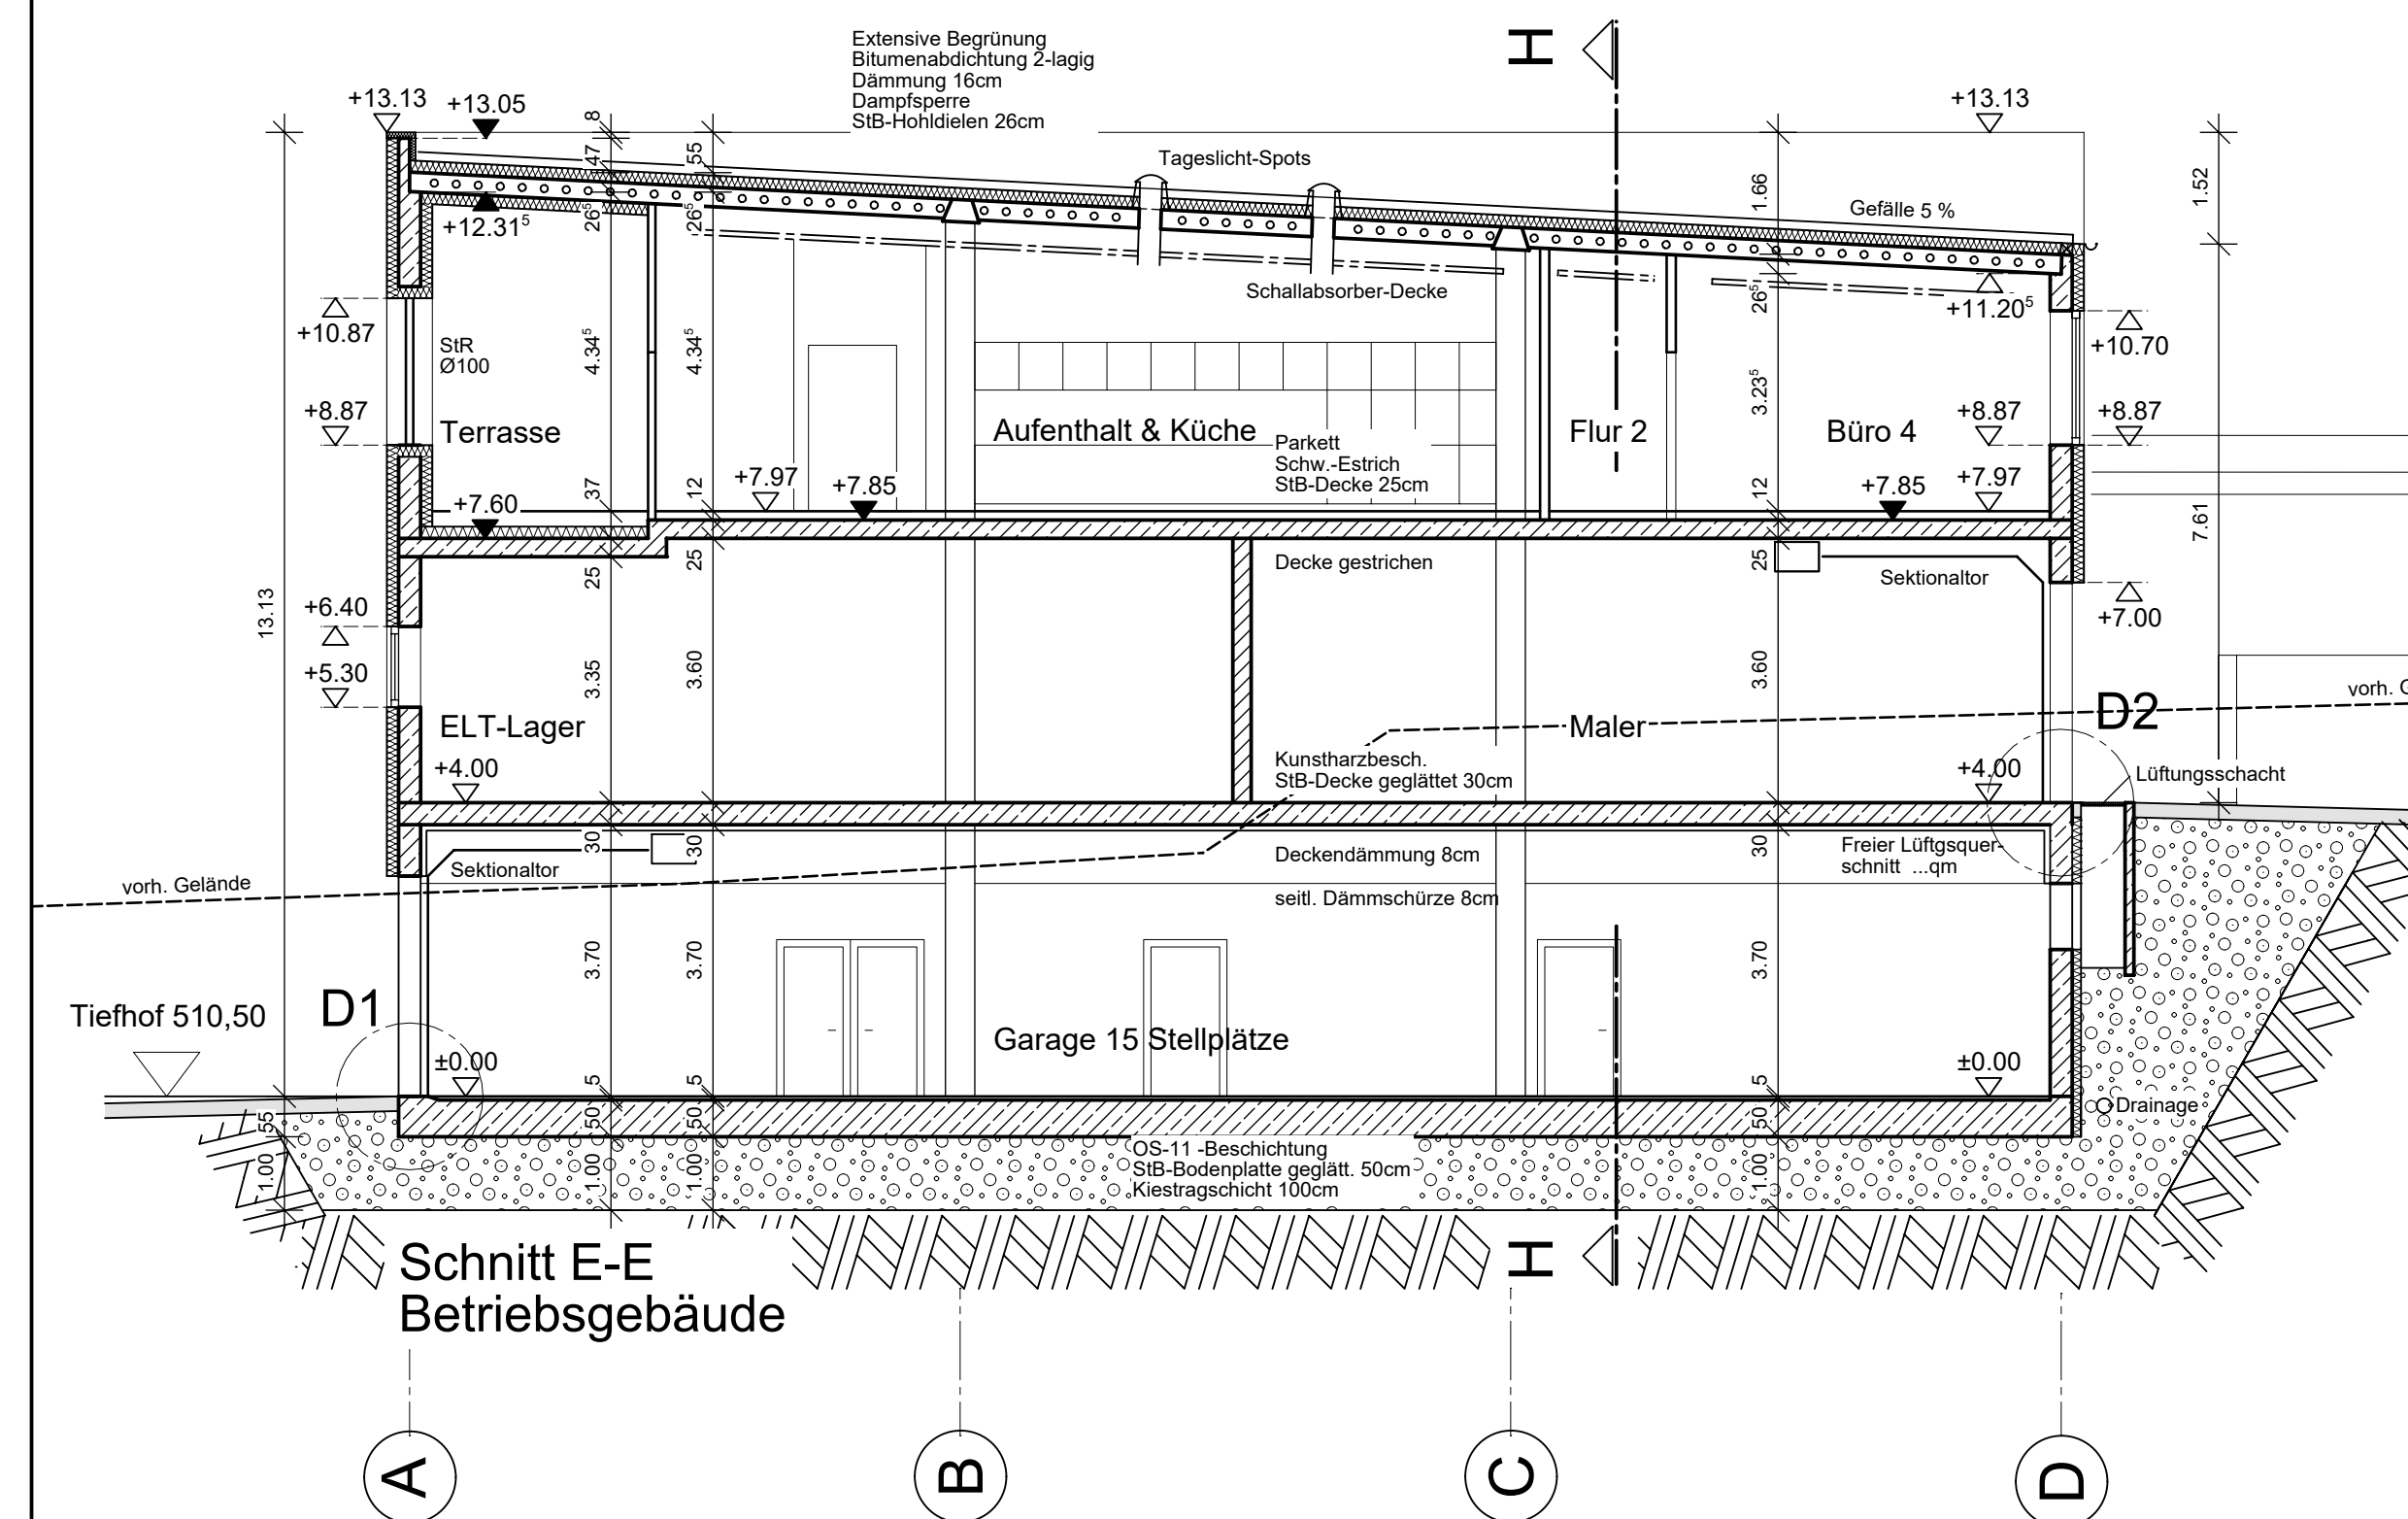


Detail D2
M 1:15

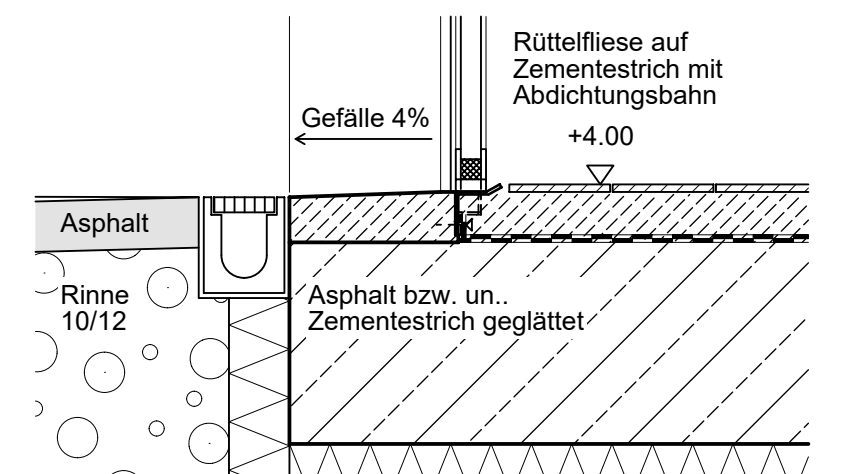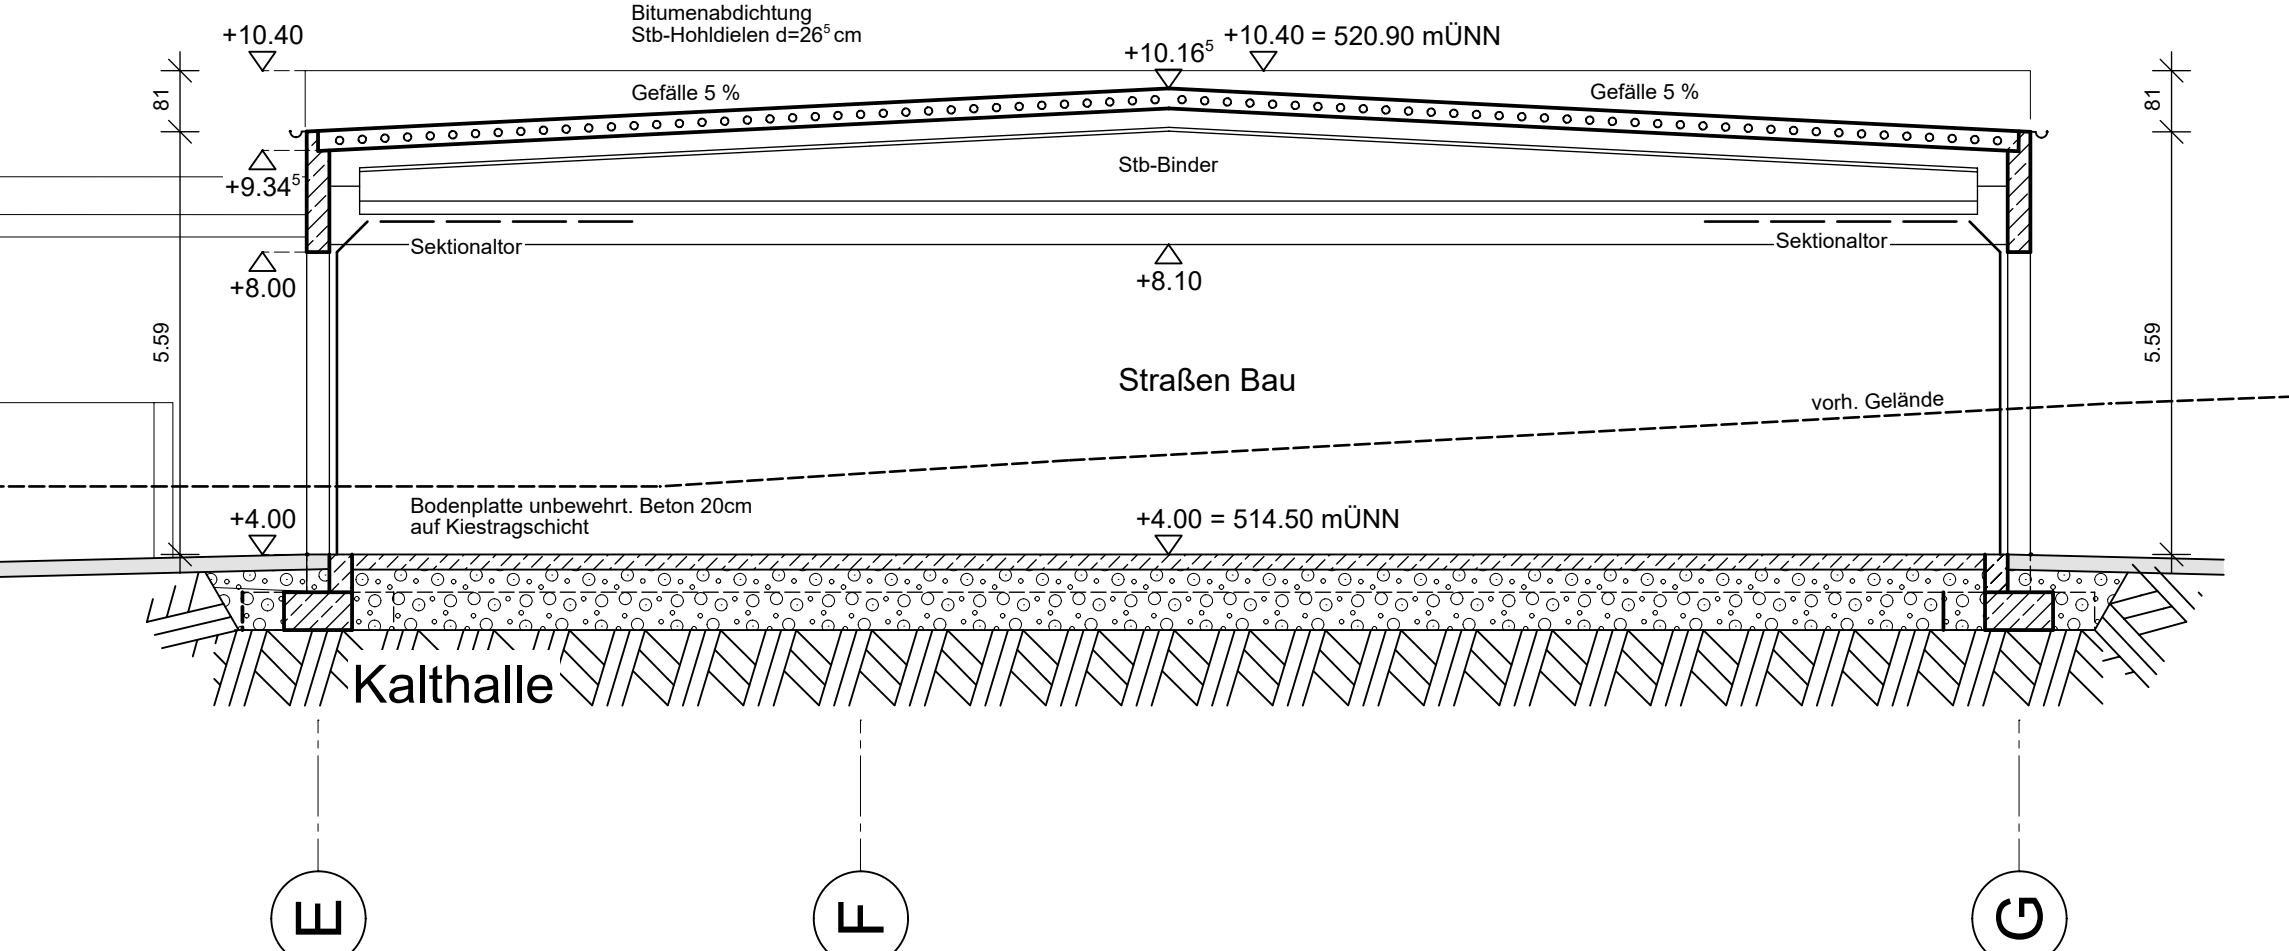

Detail D3
M 1:15

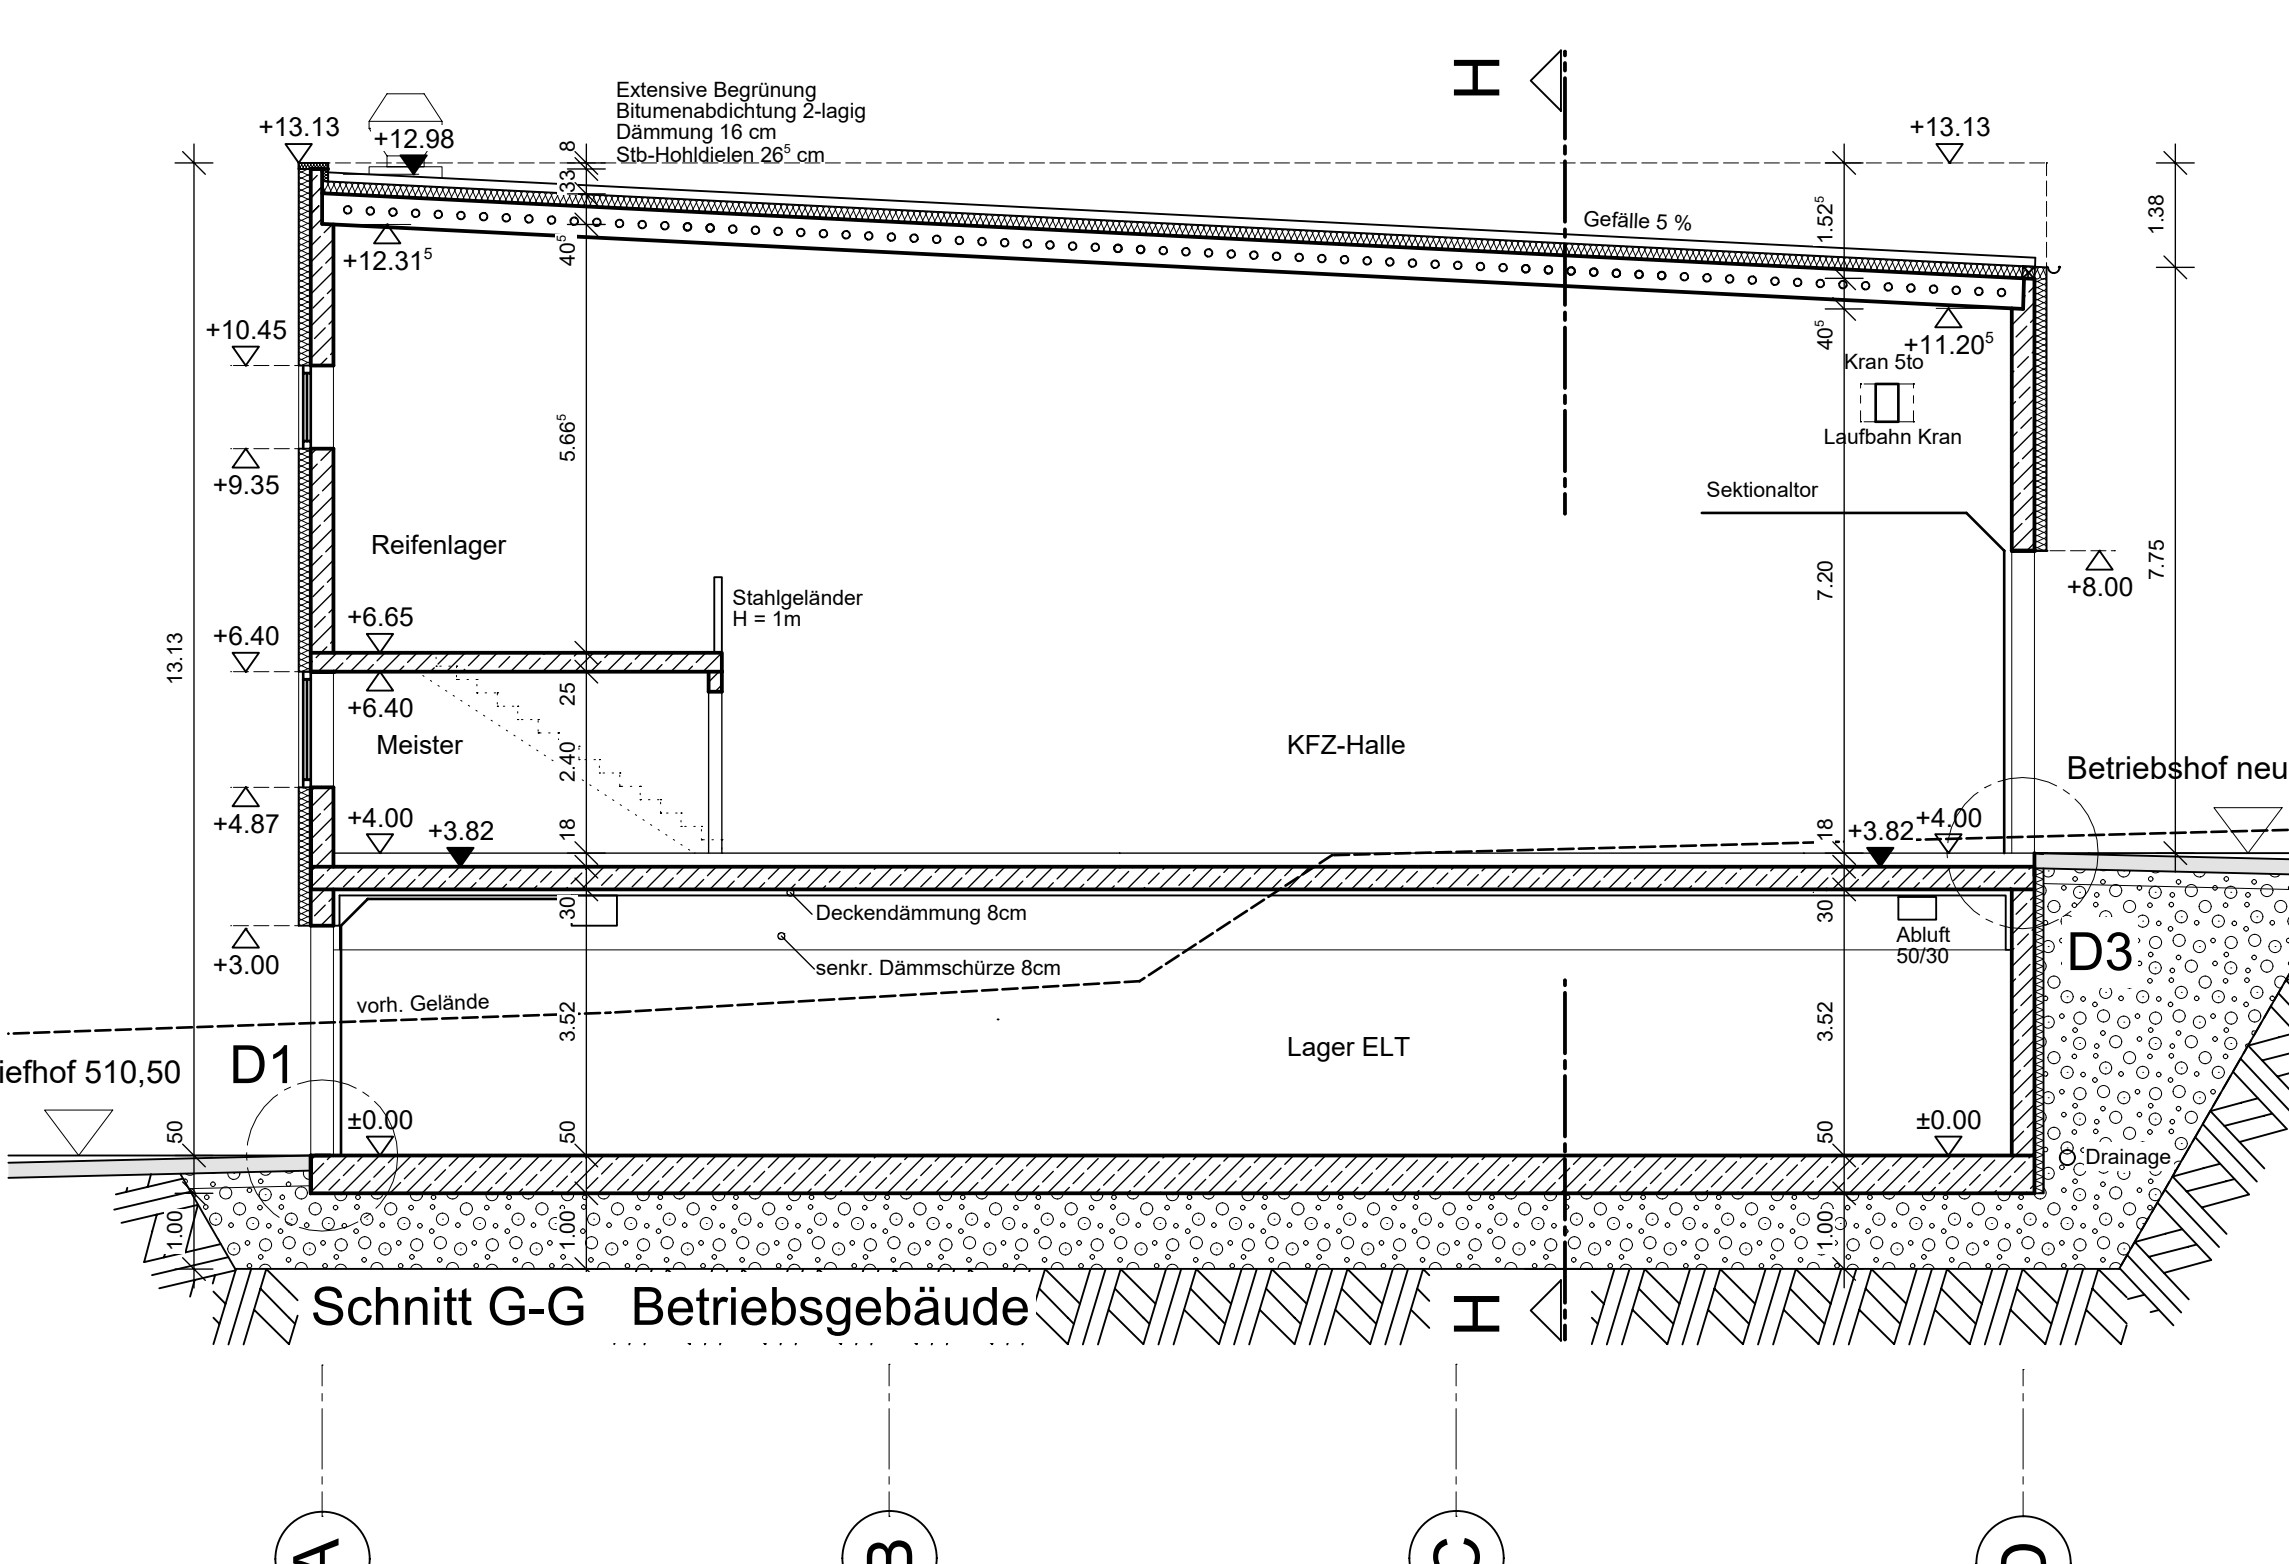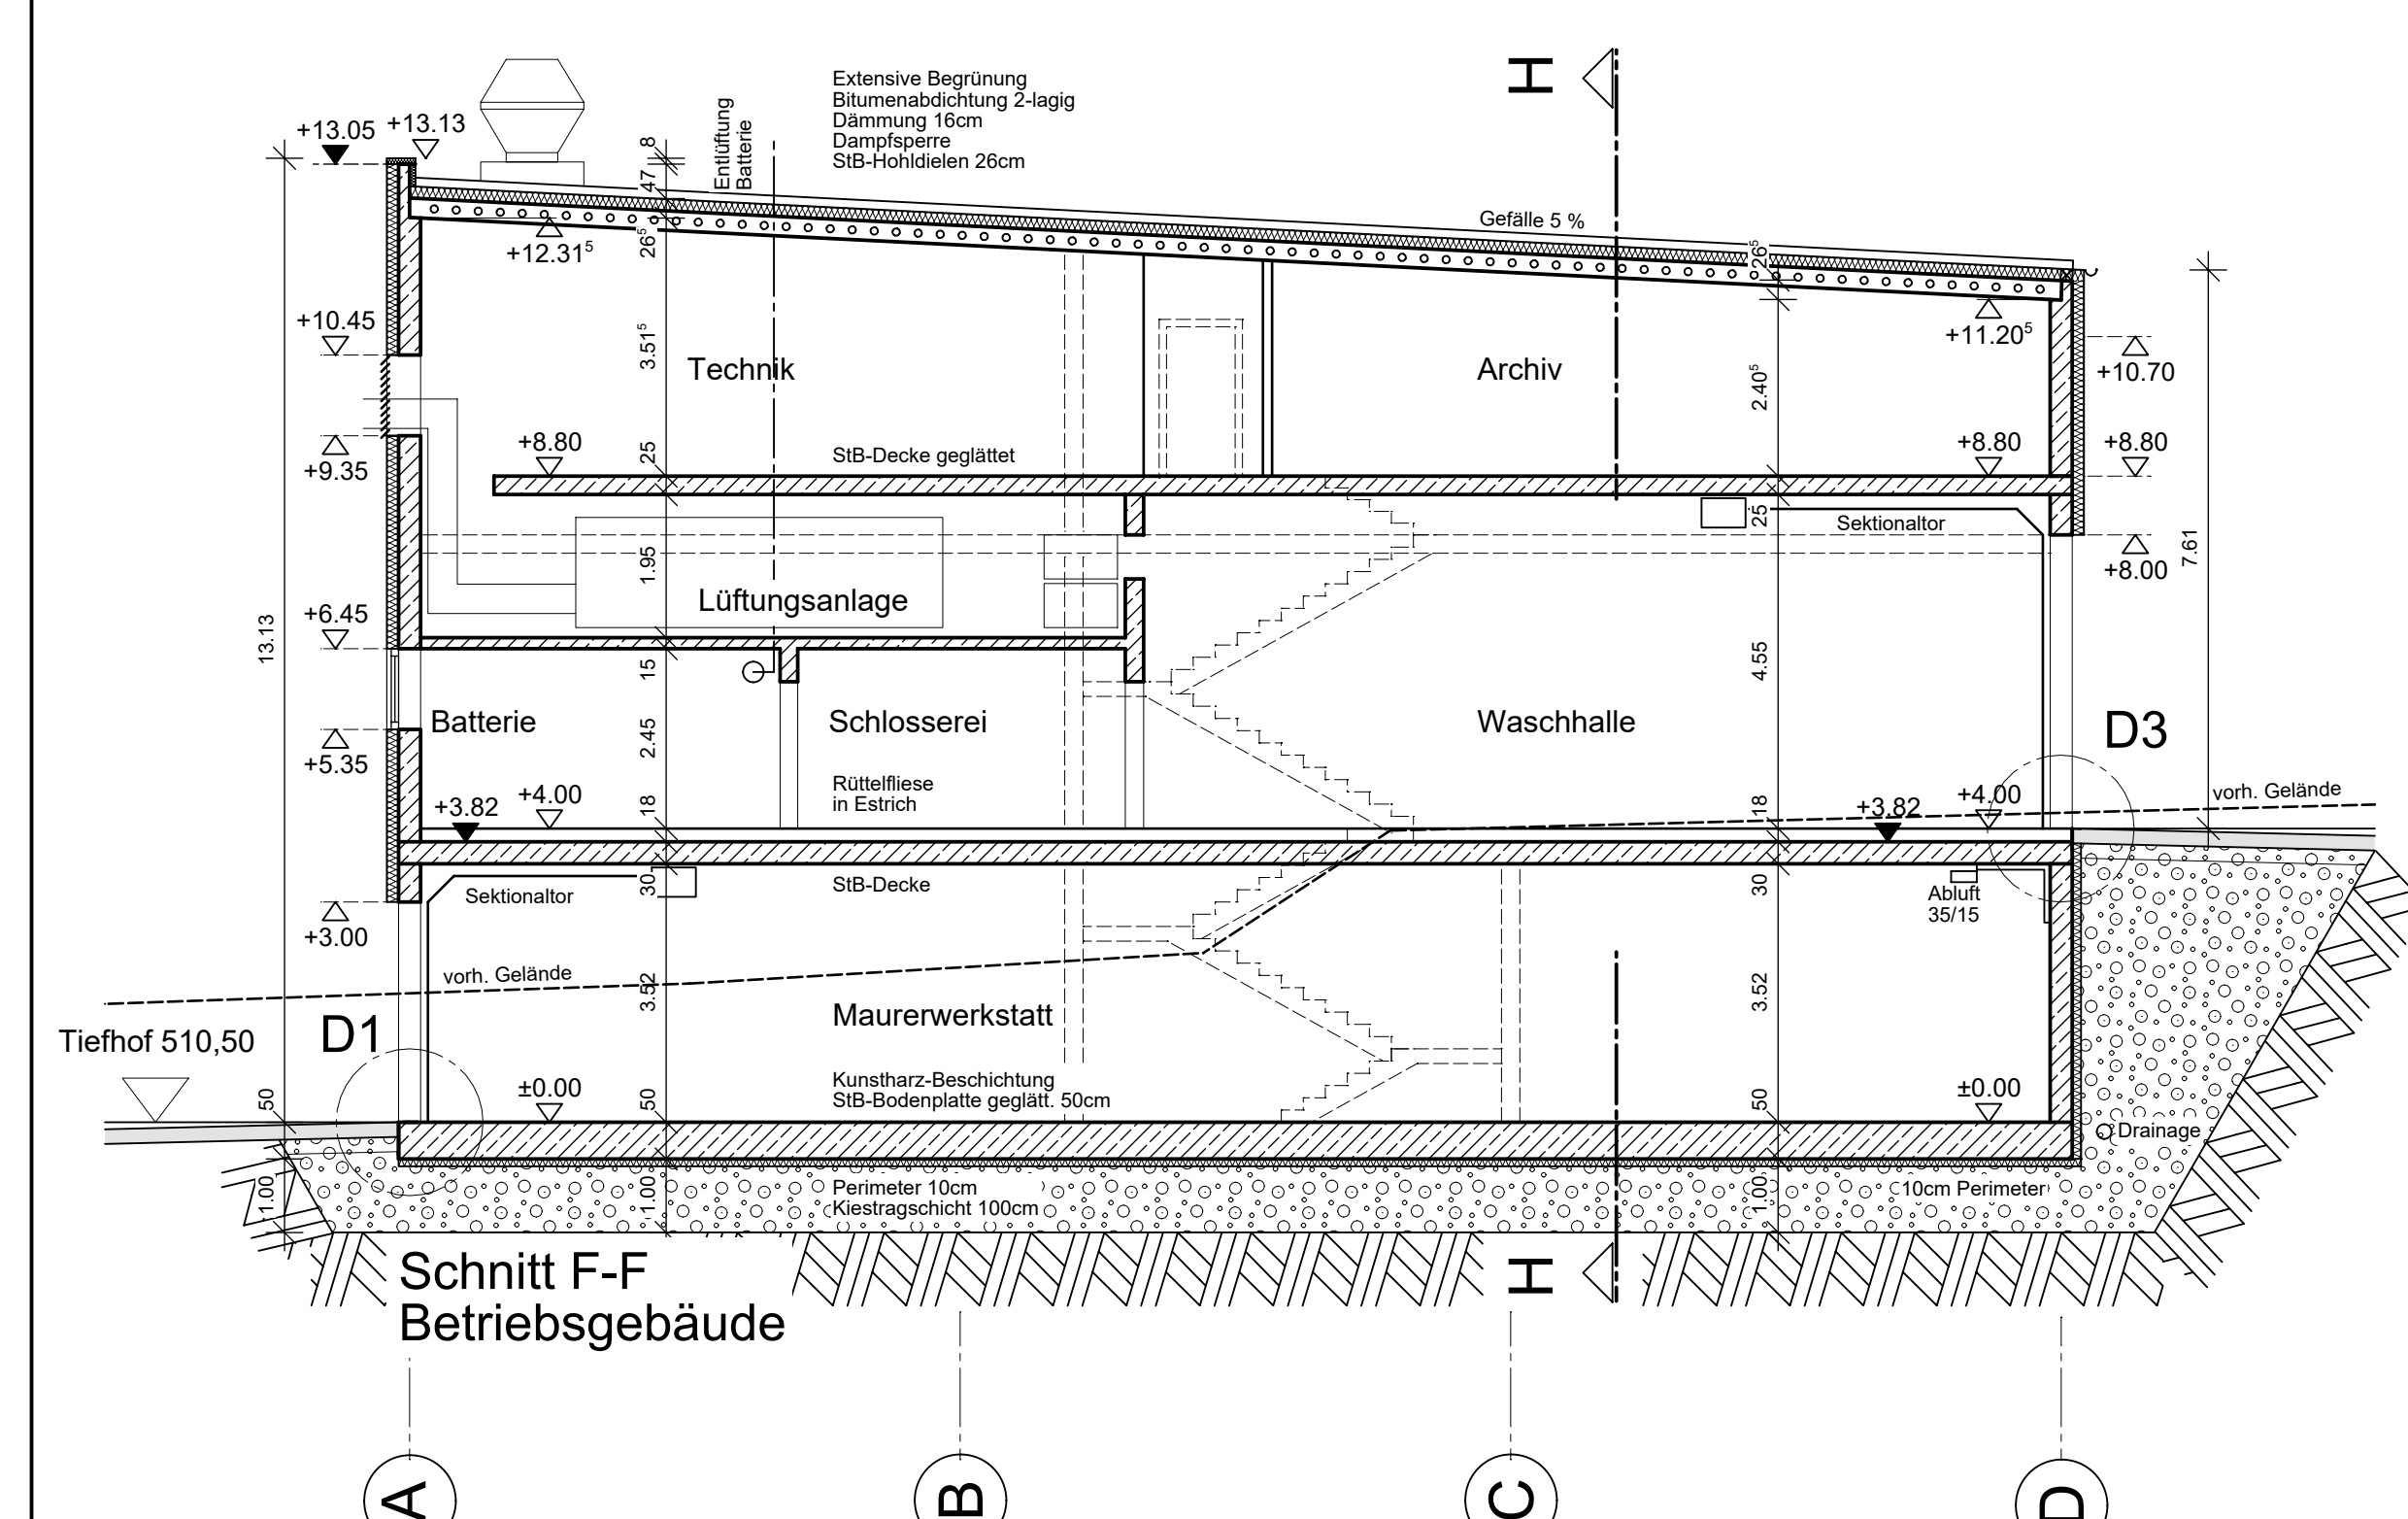

- ER ERDREICH
- GB GEWÄCHSENER BODEN
- FSK FROSTSCHUTZLINES
- SB STAHLBETON
- LBFT LEICHTBETON-FERTIGTEILE
- MB MAGERBETON
- GVV VORH. GELÄNDEVERLAUF
- FLURSTÜCKSGRENZE
- BAUGRENZE

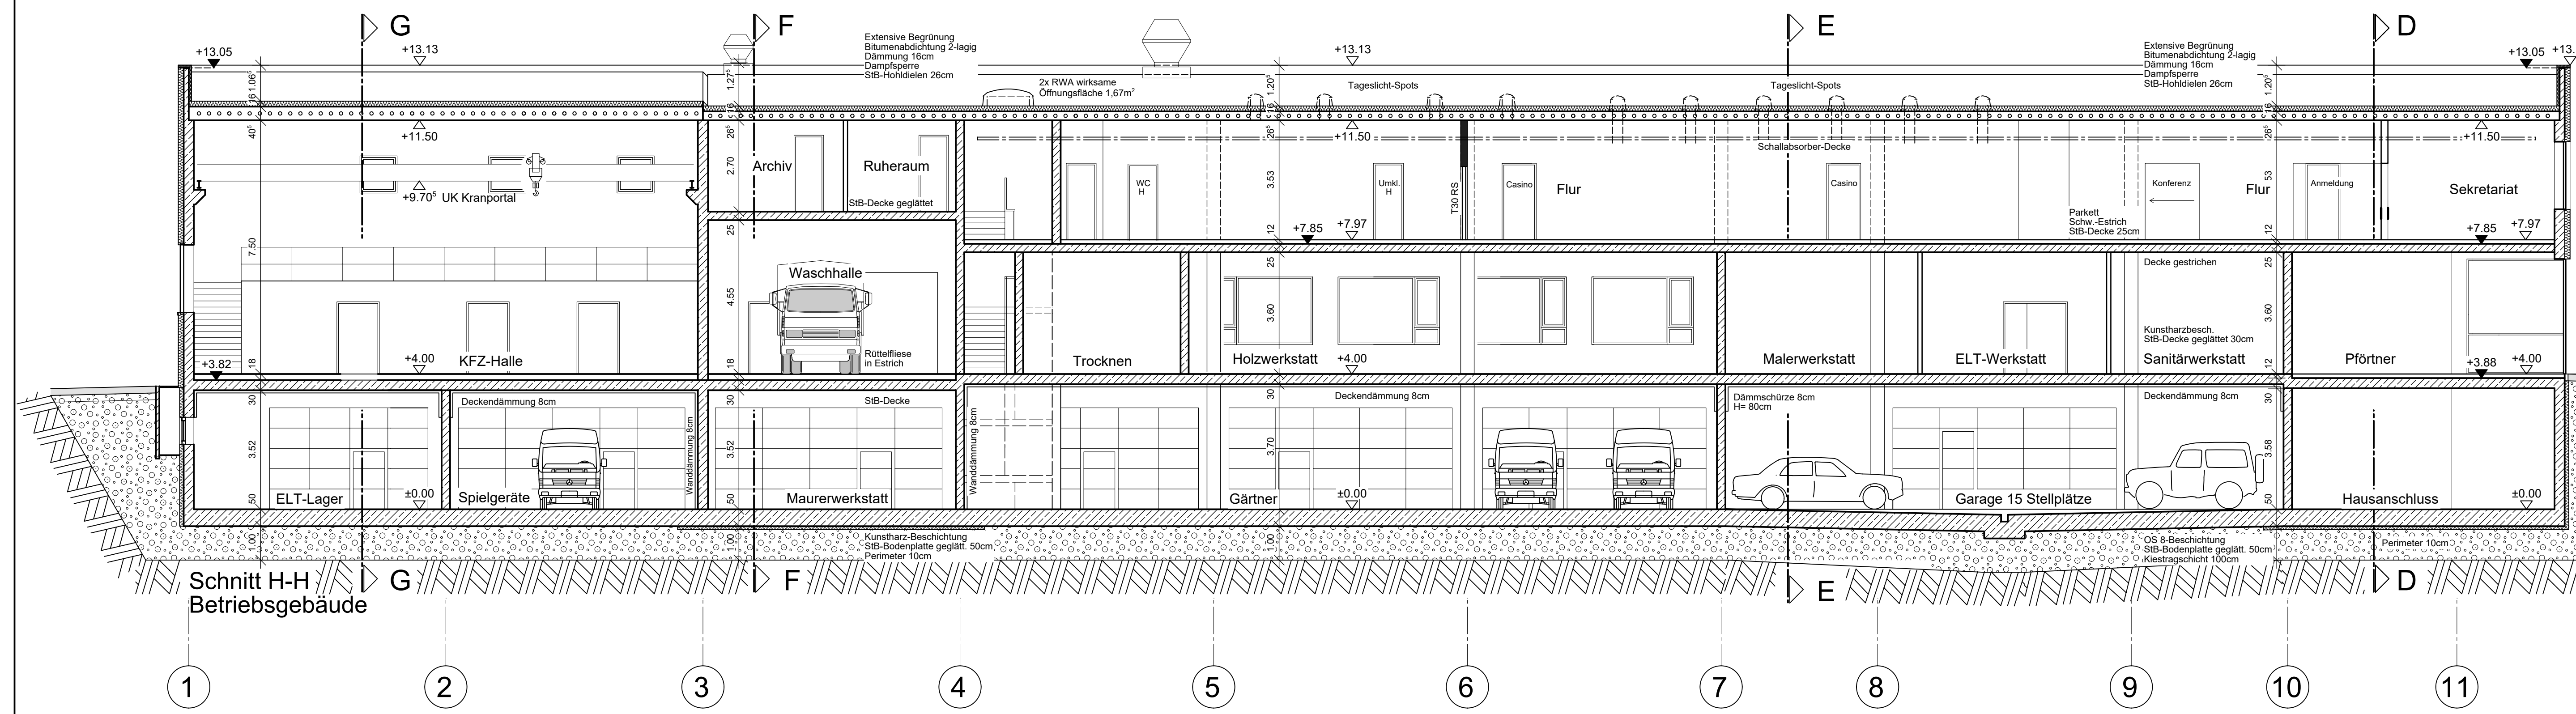

Neubau Baubetriebshof Friedberg

86316 Friedberg FL-NR. 754/1, 757, 756



Schnitte D-D bis H-H M. 1:100

Bauherr Stadt Friedberg vertreten durch Bgm. Eichmann Marienplatz 5 86316 Friedberg

Nachbarn

Architekten Schuller+Tham Dipl. Ing. Architekten BDA Gesundbrunnenstr.3 86152 Augsburg
Tel: 0821 37057 Fax: 0821 30668 E-Mail: info@schuller-tham.de


Anlage 3

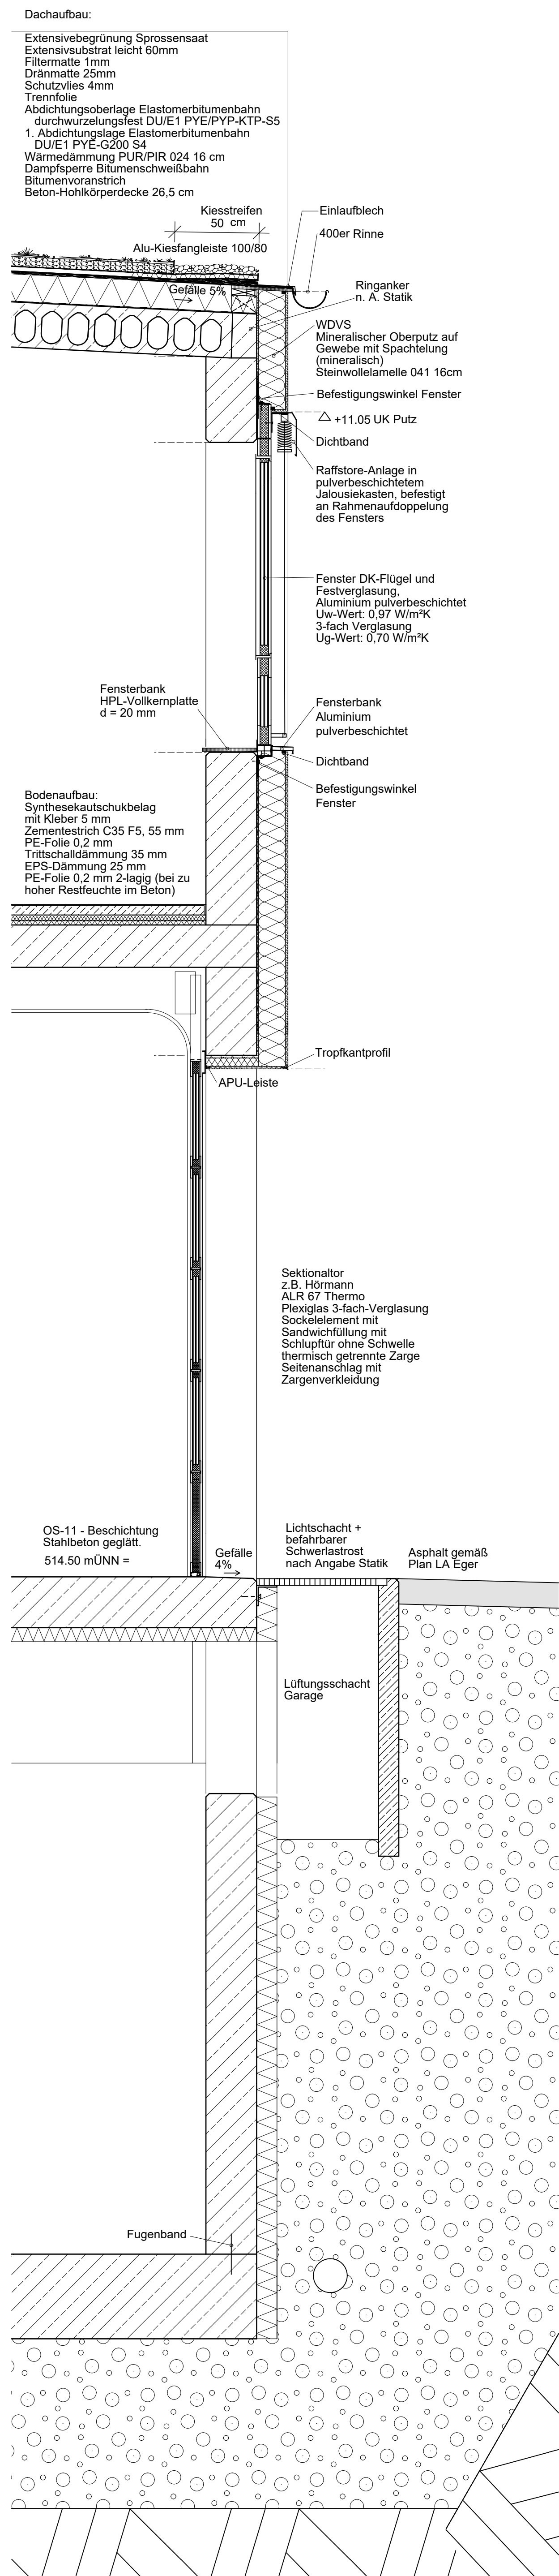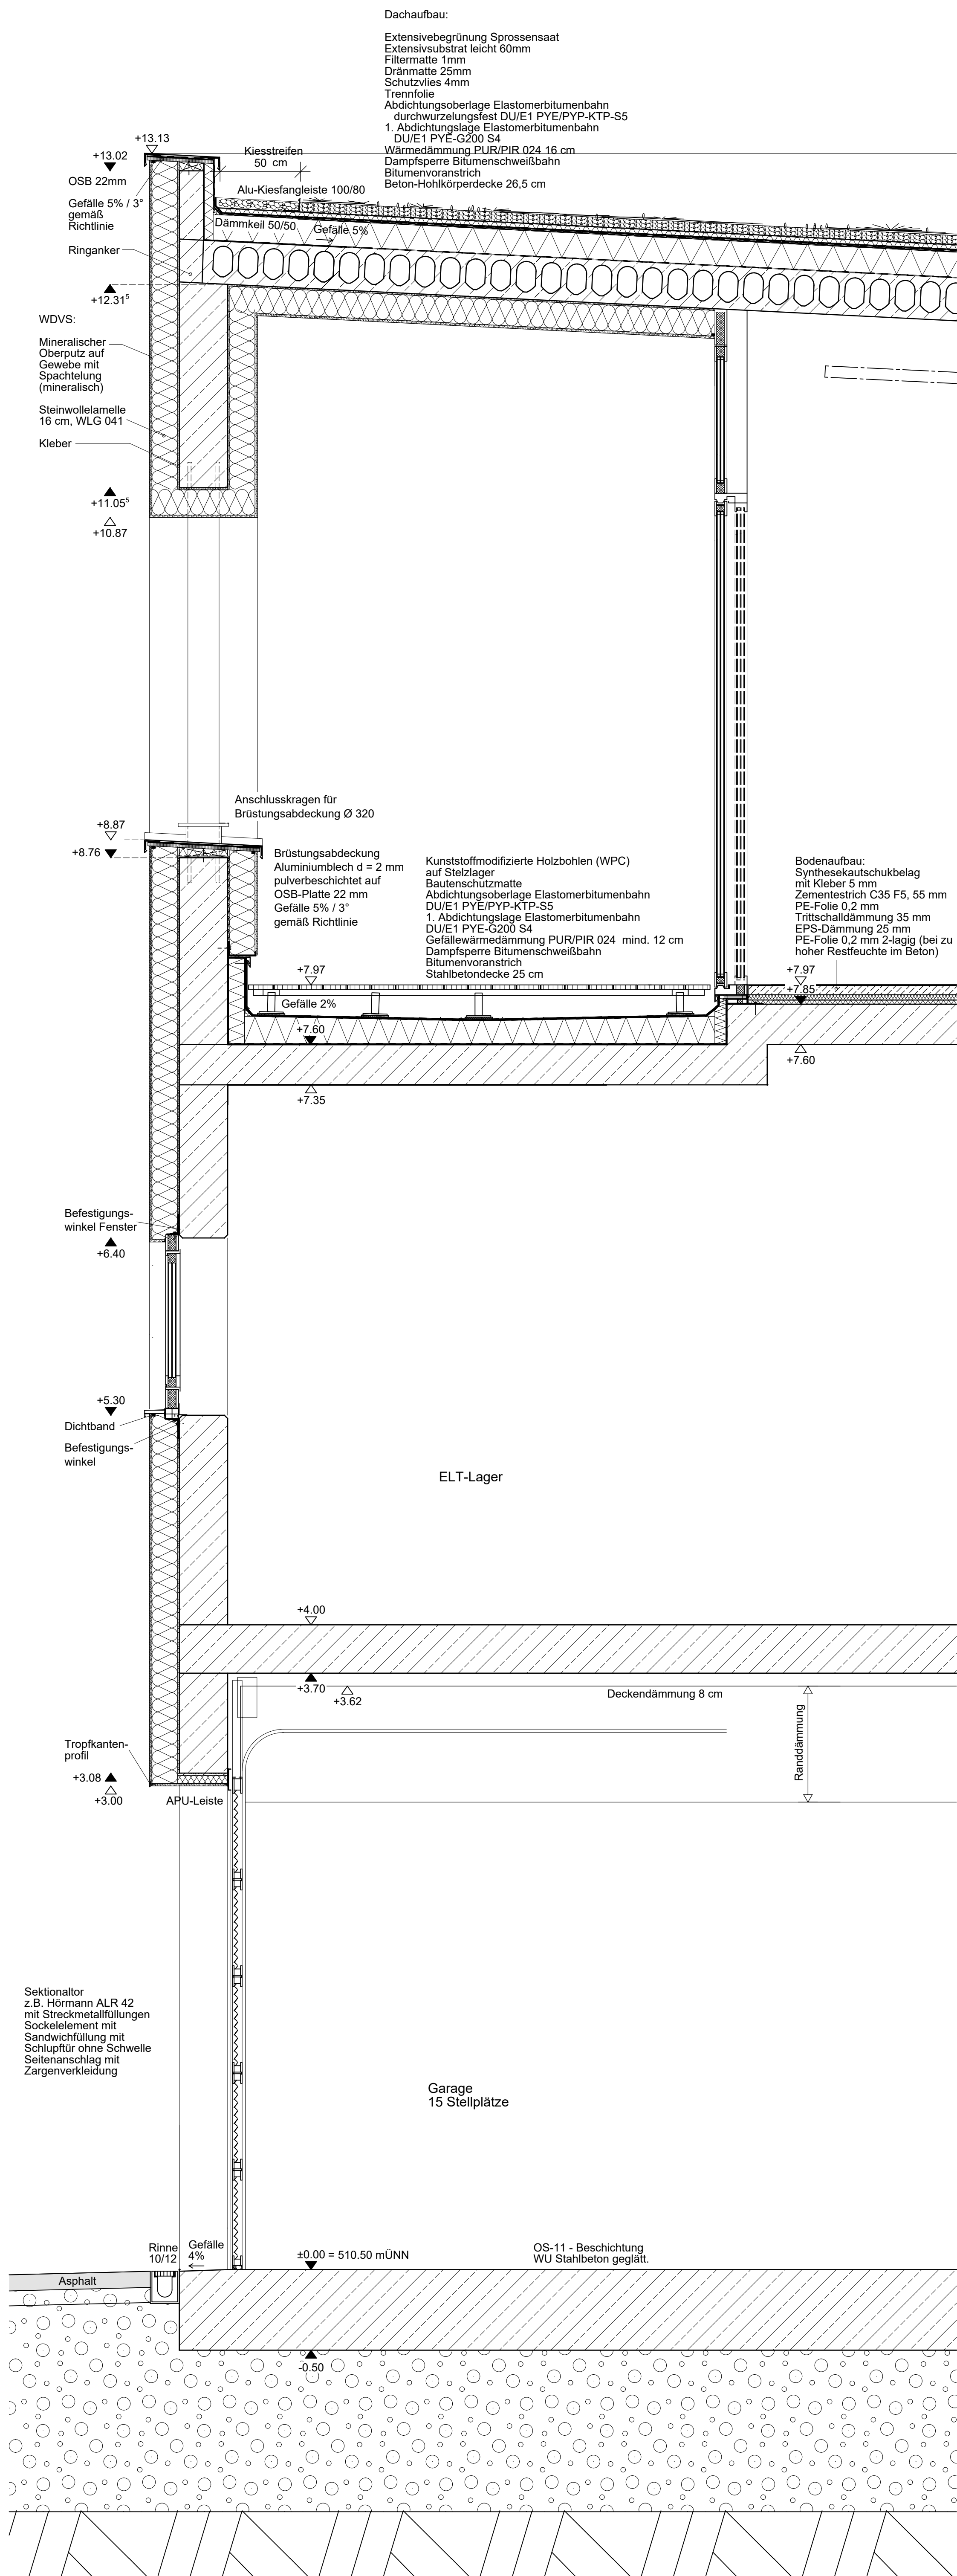

Neubau Baubetriebshof Friedberg

86316 Friedberg

FL-NR. 754/1, 757, 756

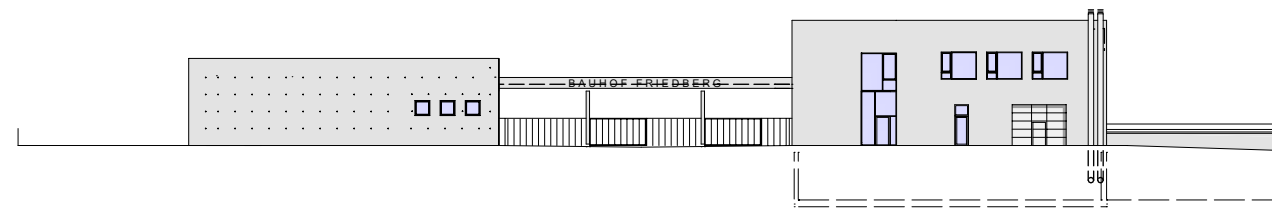

Fassadenschnitte

M. 1:20

Bauherr

Stadt Friedberg vertreten durch

Marktplatz 86316 Friedberg

Nachbarn

Architekten

Schuller+Tham Dipl. Ing. Architekten BDA
Gesundbrunnenstr.3
86152 Augsburg

Tel: 0821 37057 Fax: 0821 30668
E-Mail: info@schuller-tham.de

Augsburg, 28.08.2020

PL.-NR. 1.07