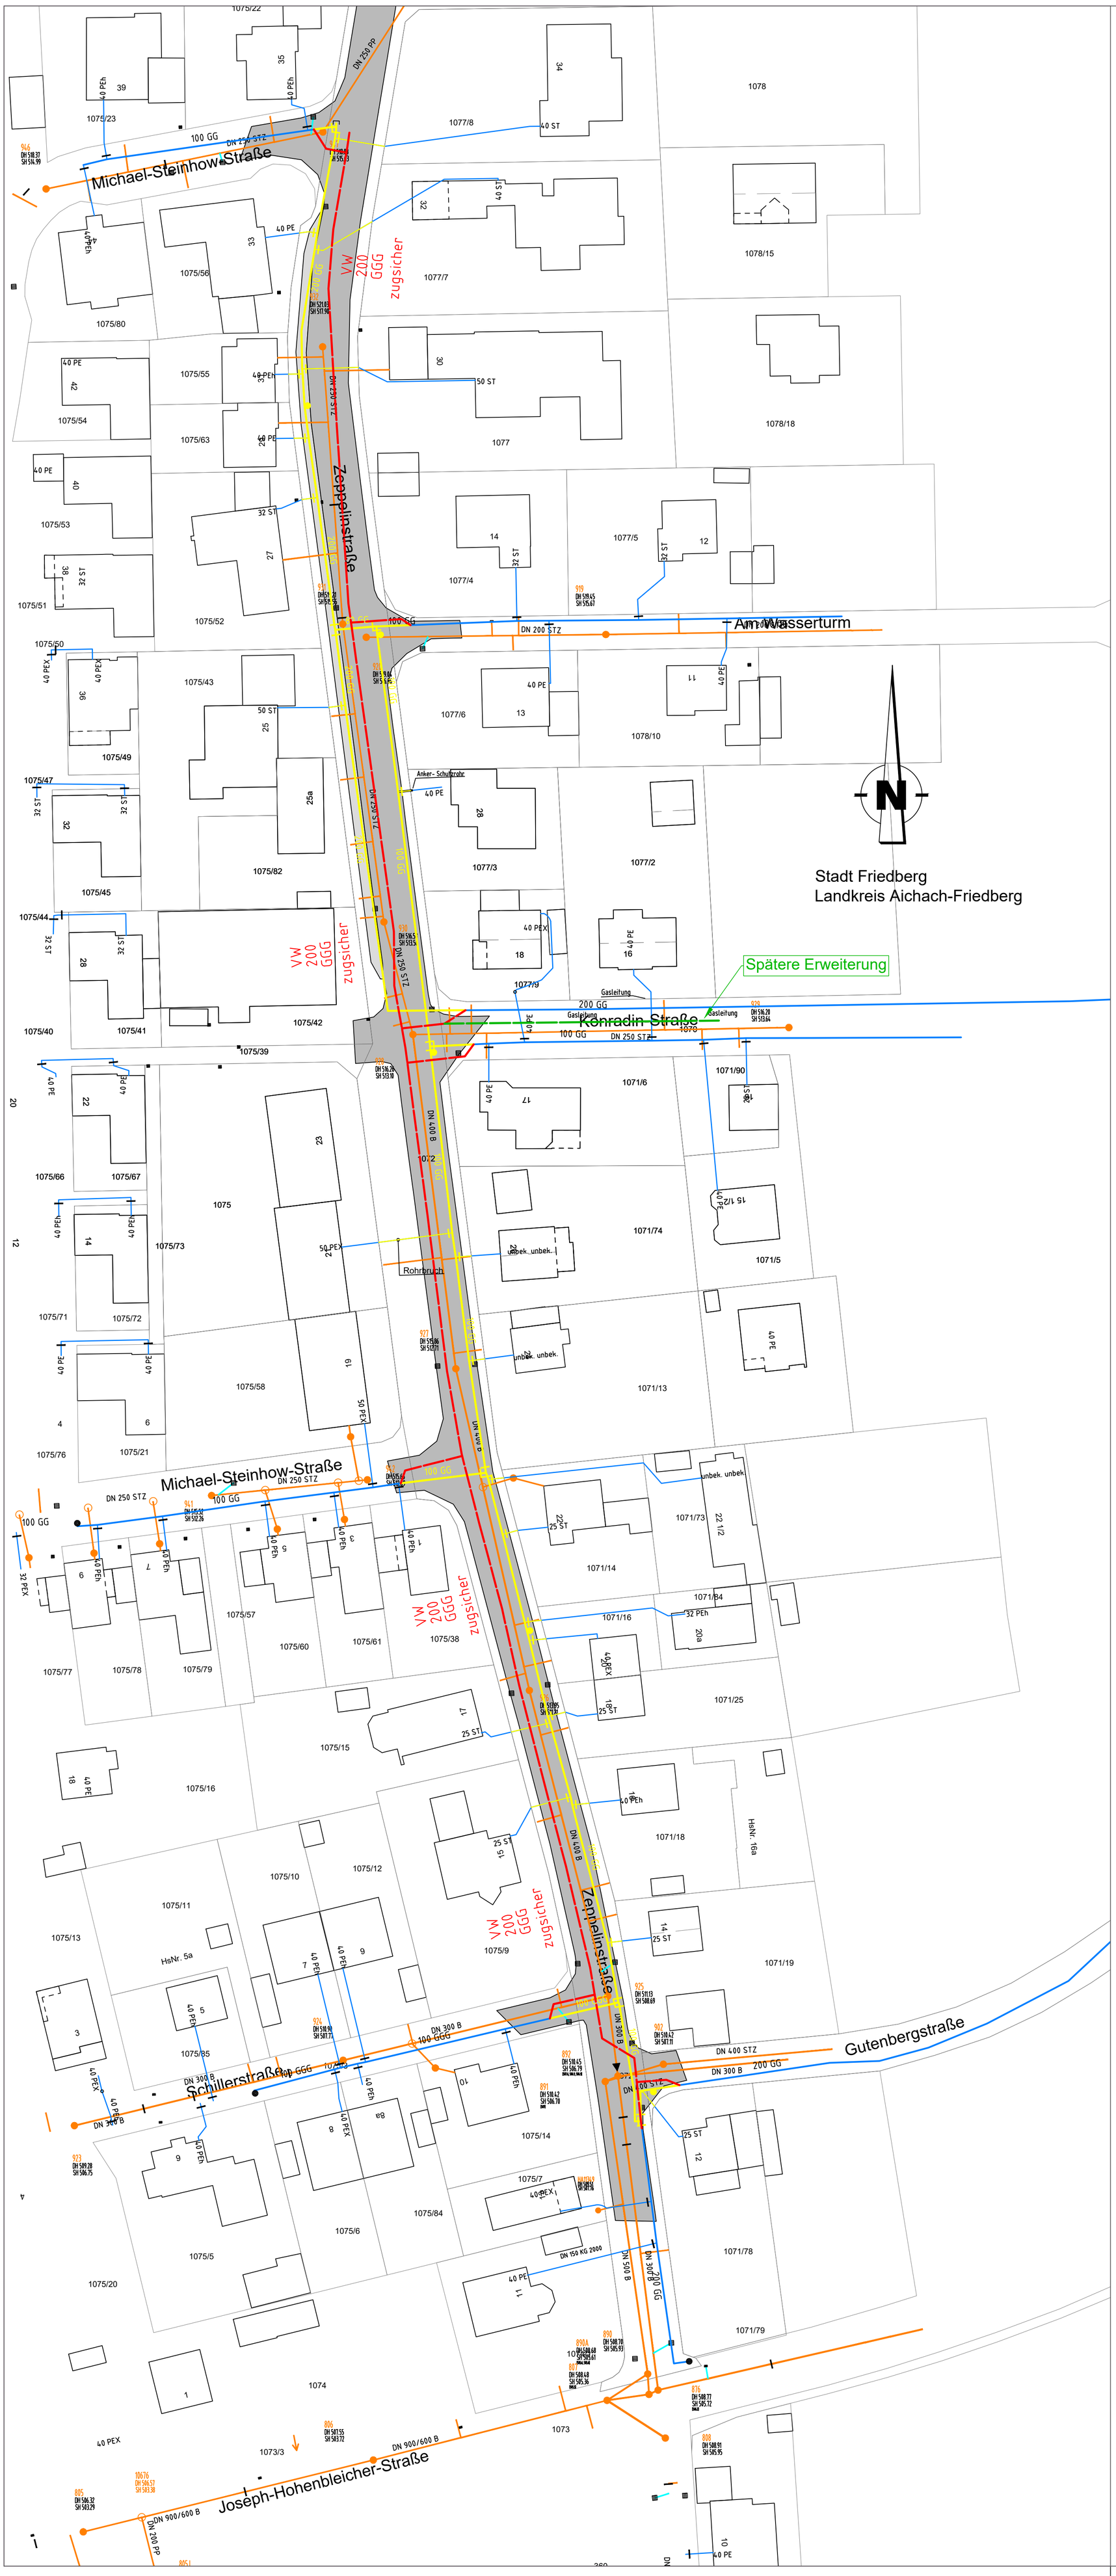

ZEICHENERKLÄRUNG

	vorhanden	geplant
Rohrleitung		
spätere Erweiterung		
Provisorische Leitung		
Rohrleitung entfällt/ stillgelegt		
Übergang in Rohrwerkstoff in der Nennweite	200 GGG / 150 PVC	200 GGG / 150 PVC
Nenndruck bei Abweichung von PN 10	150 GGG PN 12,5	150 GGG PN 12,5
Lageplan-Knoten		
Berechnungs-Knoten	36/B2 123	
Lageplan- und Berechnungsknoten	36/B2	
Schächte mit Bezeichnung		
A = Abzweig		ADW
D = Druckminder		
E = Entlüfter		
Sp = Spülschacht mit DN der Spülleitung	Sp	Sp
S = Schieber		
W = Wasserzähler		
R = Rohrbruchsicherung		
E = Entleerung		
Absperrschieber		
Unterflurhydrant seitlich des Rohres und als Tiefpunkt mit Schieber und lfd. Nr.	3 1	3 1
Oberflurhydrant seitlich des Rohres mit Schieber, Angabe der Anschlussnennweite, des Löschwasserdargebotes und lfd. Nr.	6 m³/h	6 m³/h
Straßenquerung Unterführung mit Schutzrohr		
Grundstückanschlüsse bzw. Schutzrohre		
Höhenfestpunkt, Höhenangabe NN + m		469,20
Gemeindegrenze		
Gemarkungsgrenze		
Grenze des räumlichen Geltungsbereiches des Bebauungsplanes		

V e r s o r g e r :

Gasleitung -swa	Gas
Telefonleitung -Telekom	Telekom
Stromleitung -Lew	Strom
Kabel Deutschland -Vodafone	Kabel De
Versorgungsleitung	
Abwasserleitung	

Nr.	Grundlage	Stand	Erstellt von
1	Wasser + Kanal	29.04.2021	Stadtwerke Friedberg

VORPLANUNG

Plan-Nr. **26601701 VE LP 02**
Datei: 26601701 VE LP.dwg
Plangröße: 0,46 m²

Vorhaben

Stadtwerke Friedberg

Wasserversorgung Friedberg

RL-Erneuerung Zeppelinstraße

Stadt Friedberg, Landkreis Aichach-Friedberg

Beilage Nr. 2
zur Vorplanung
vom 18.06.2021

gez.	Juni 2021	hu
gepr.	Juni 2021	en

Plan/Bauteil

Lageplan 01

Maßstab

1:500

Entwurfsverfasser

INGENIEURBÜRO KIENLEIN
WASSERVERSORGUNG UMWELTTECHNIK BÄDERBAU

Flurstraße 6, 84172 Buch am Erlbach, Tel. 08709 94313-0 Fax 08709 94313-10
Zweigstelle: Mettener Straße 23a, 94469 Deggendorf, Tel. 0991 2898871
E-Mail: info@ib-kienlein.de Internet: www.ib-kienlein.de

Vorhabensträger
Stadtwerke Friedberg
Sparkassenplatz 1
86316 Friedberg

Tel. 0821 6002 500
E-Mail stadtwerke@friedberg.de

Gemäß §§ 1,2 und 11 des Urhebergesetzes und § 823 BGB sind für diesen Plan alle Rechte vorbehalten!
© Nachdruck, Vervielfältigung oder Veröffentlichung, auch auszugsweise, ist nur mit schriftlicher Genehmigung des Verfassers gestattet.

14.06.2021 14.25.47 hu