


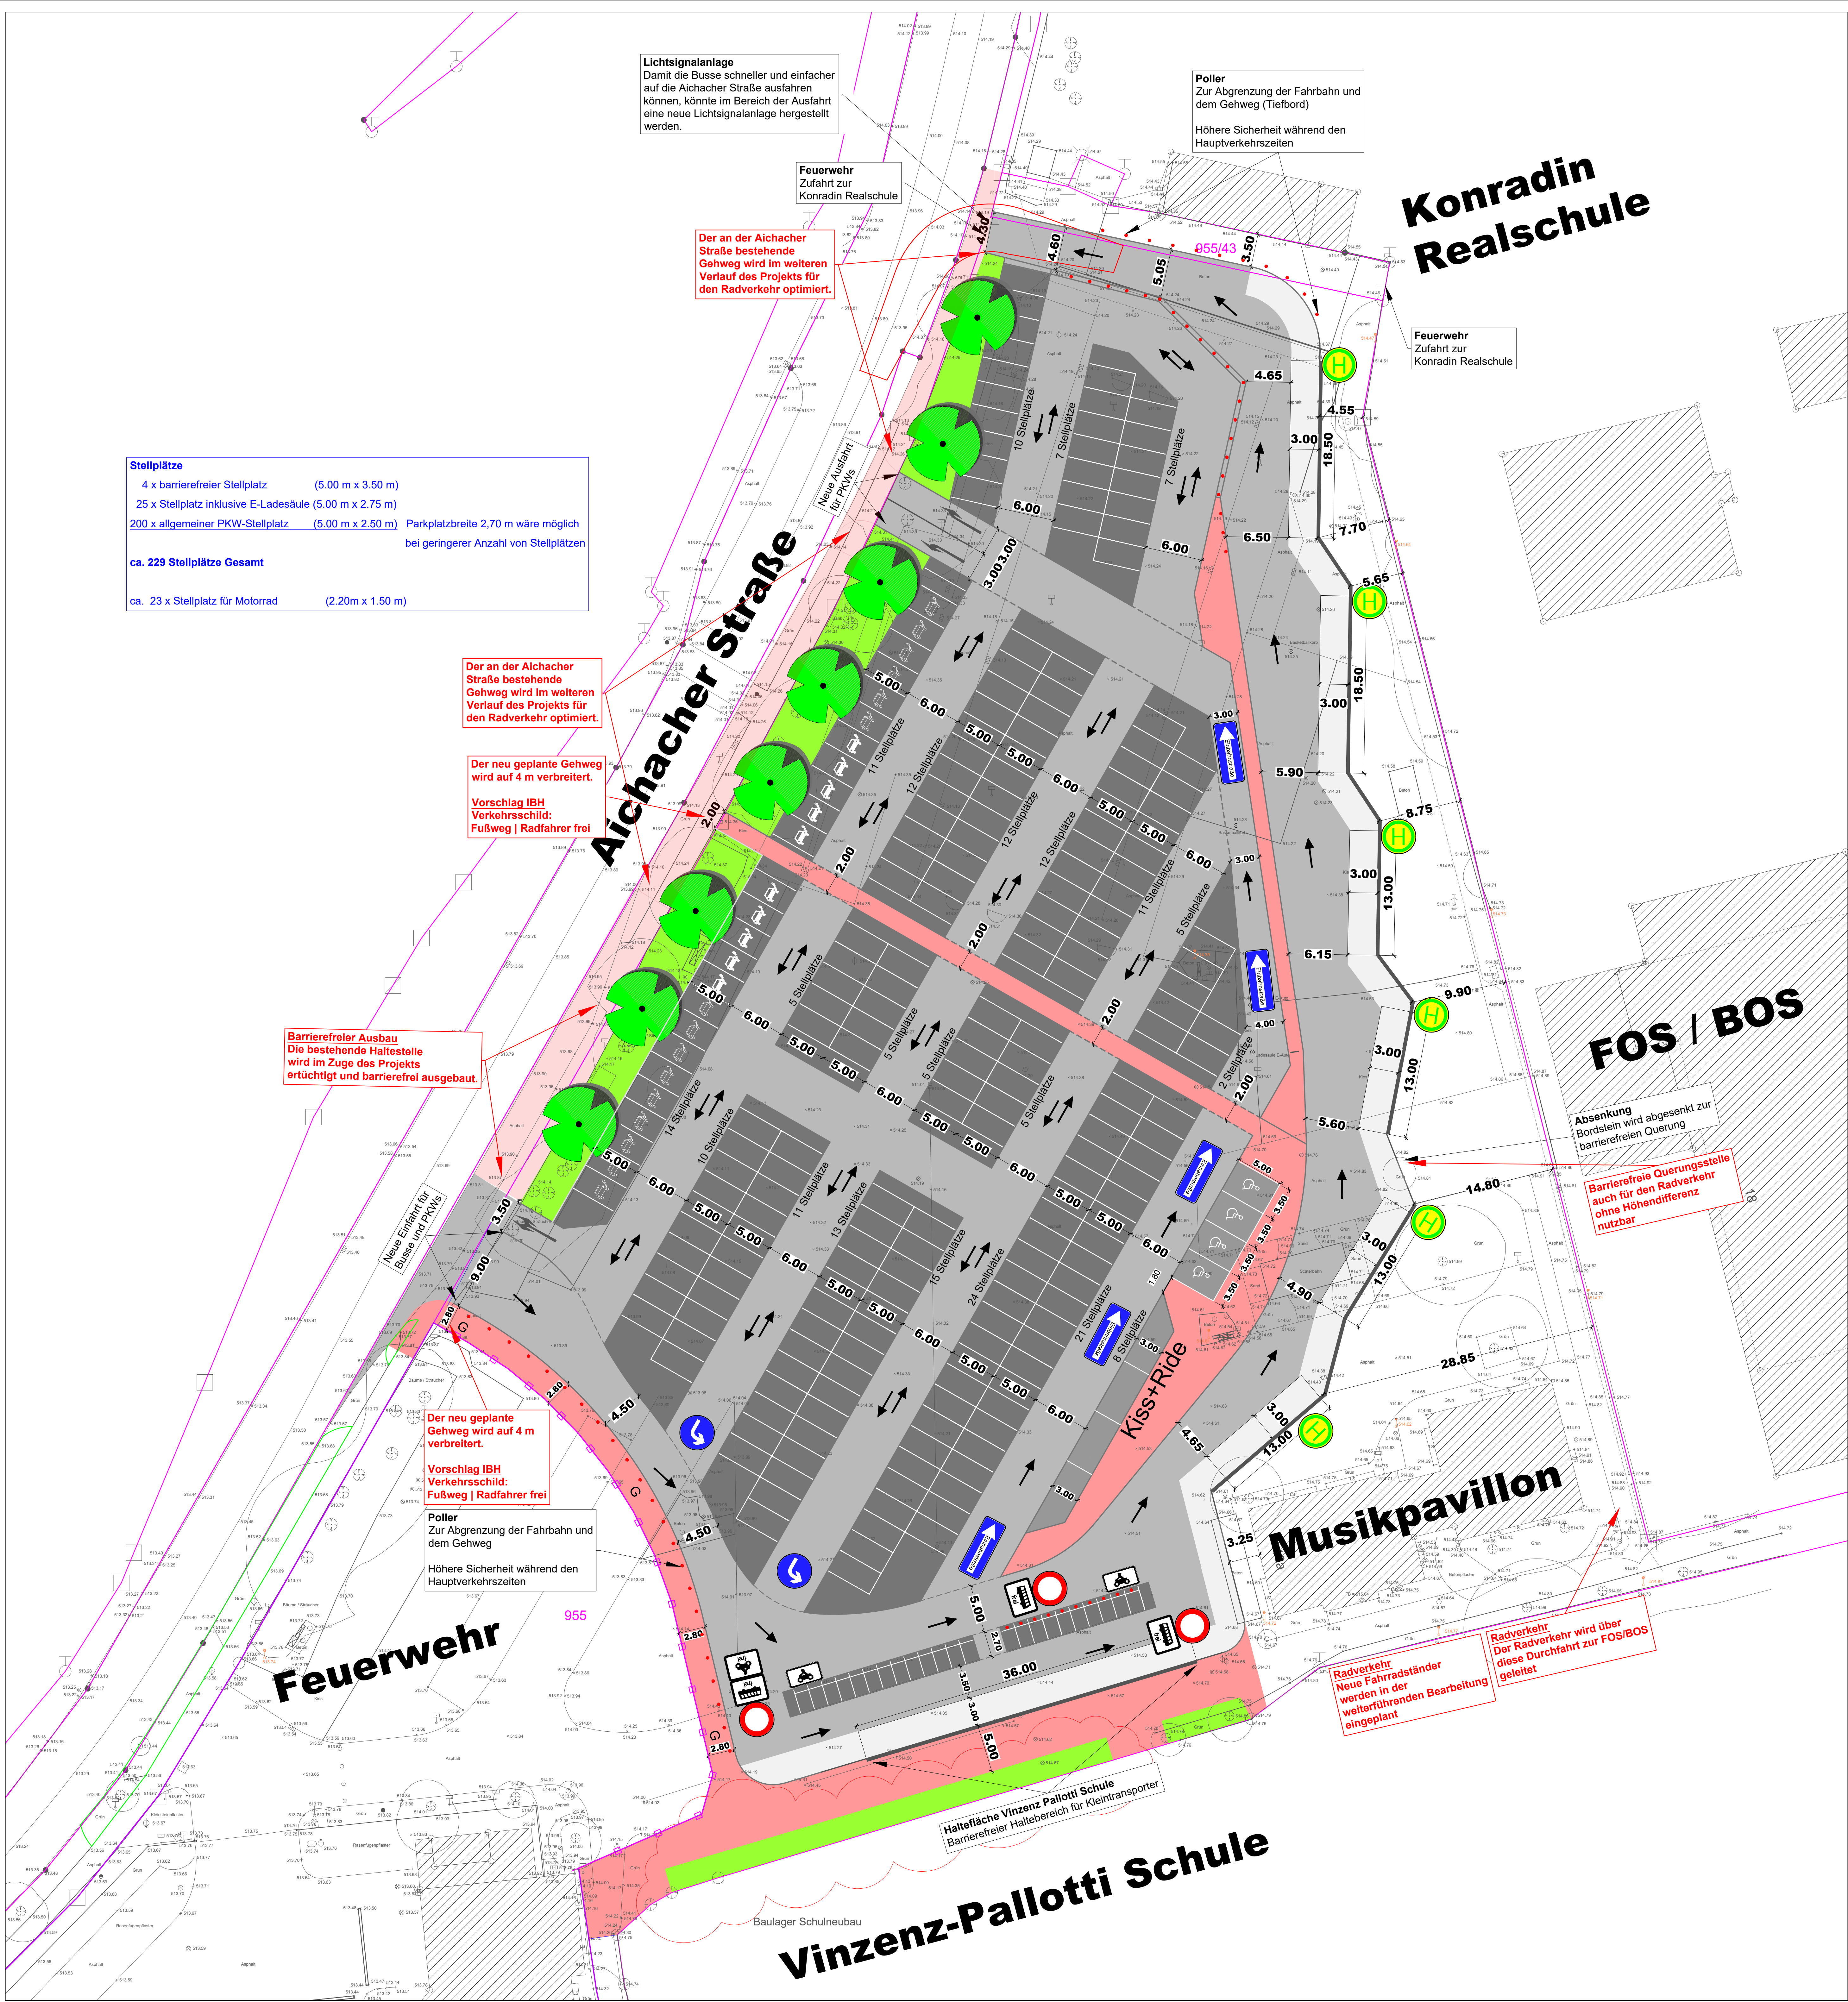

Legende:

Grundstücksgrenze

Straßenbestand

1062/60

Flurnummer

Verkehrsflächen - Asphalt

Stellplätze - Asphalt

Bushaltestelle - Beton

Gehweg - Asphalt

Grünfläche

Anpassungen (Aichacher Str.)

Bushaltestelle - 18 cm Hochbord


Hochbord - Granit

Tiefbord - Granit

Mobile Poller

Mobiler Pflanztrog

Neuer Baum

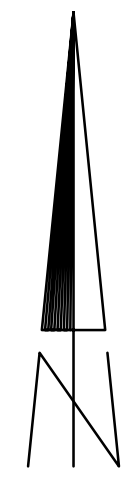

INGENIEURBÜRO
HERBERT HEINHAUS

VERKEHR | STADT | UMWELT
INHABER: ALEXANDER SCHWINDEL Dipl.-Ing. (FH)
PROVINOSTRASSE 52 86153 AUGSBURG
TELEFON 0821 / 70 40 70
TELEFAX 0821 / 74 13 87
E-MAIL post@h-heinhaus.de
INTERNET www.h-heinhaus.de

Auftraggeber:

Stadt Friedberg

Projekt:

Umbau Volksfestplatz

Planbezeichnung:

Lageplan - Variante A | Parkplätze Asphalt + Ausfahrt

Leistungsphase:

	Datum	Zeichen
bearbeitet	01.04.2022	AD
gezeichnet	01.04.2022	AD
geprüft	01.04.2022	AS

Nr.	Art der Änderung	Datum	Zeichen

30.02.EWP_Planung_V3_2022_04_01_zusätzliche AUFsahrt.dwg

1 April 2022

30.02.EWP_Planung_V3_2022_04_01_zusätzliche AUFsahrt.dwg