


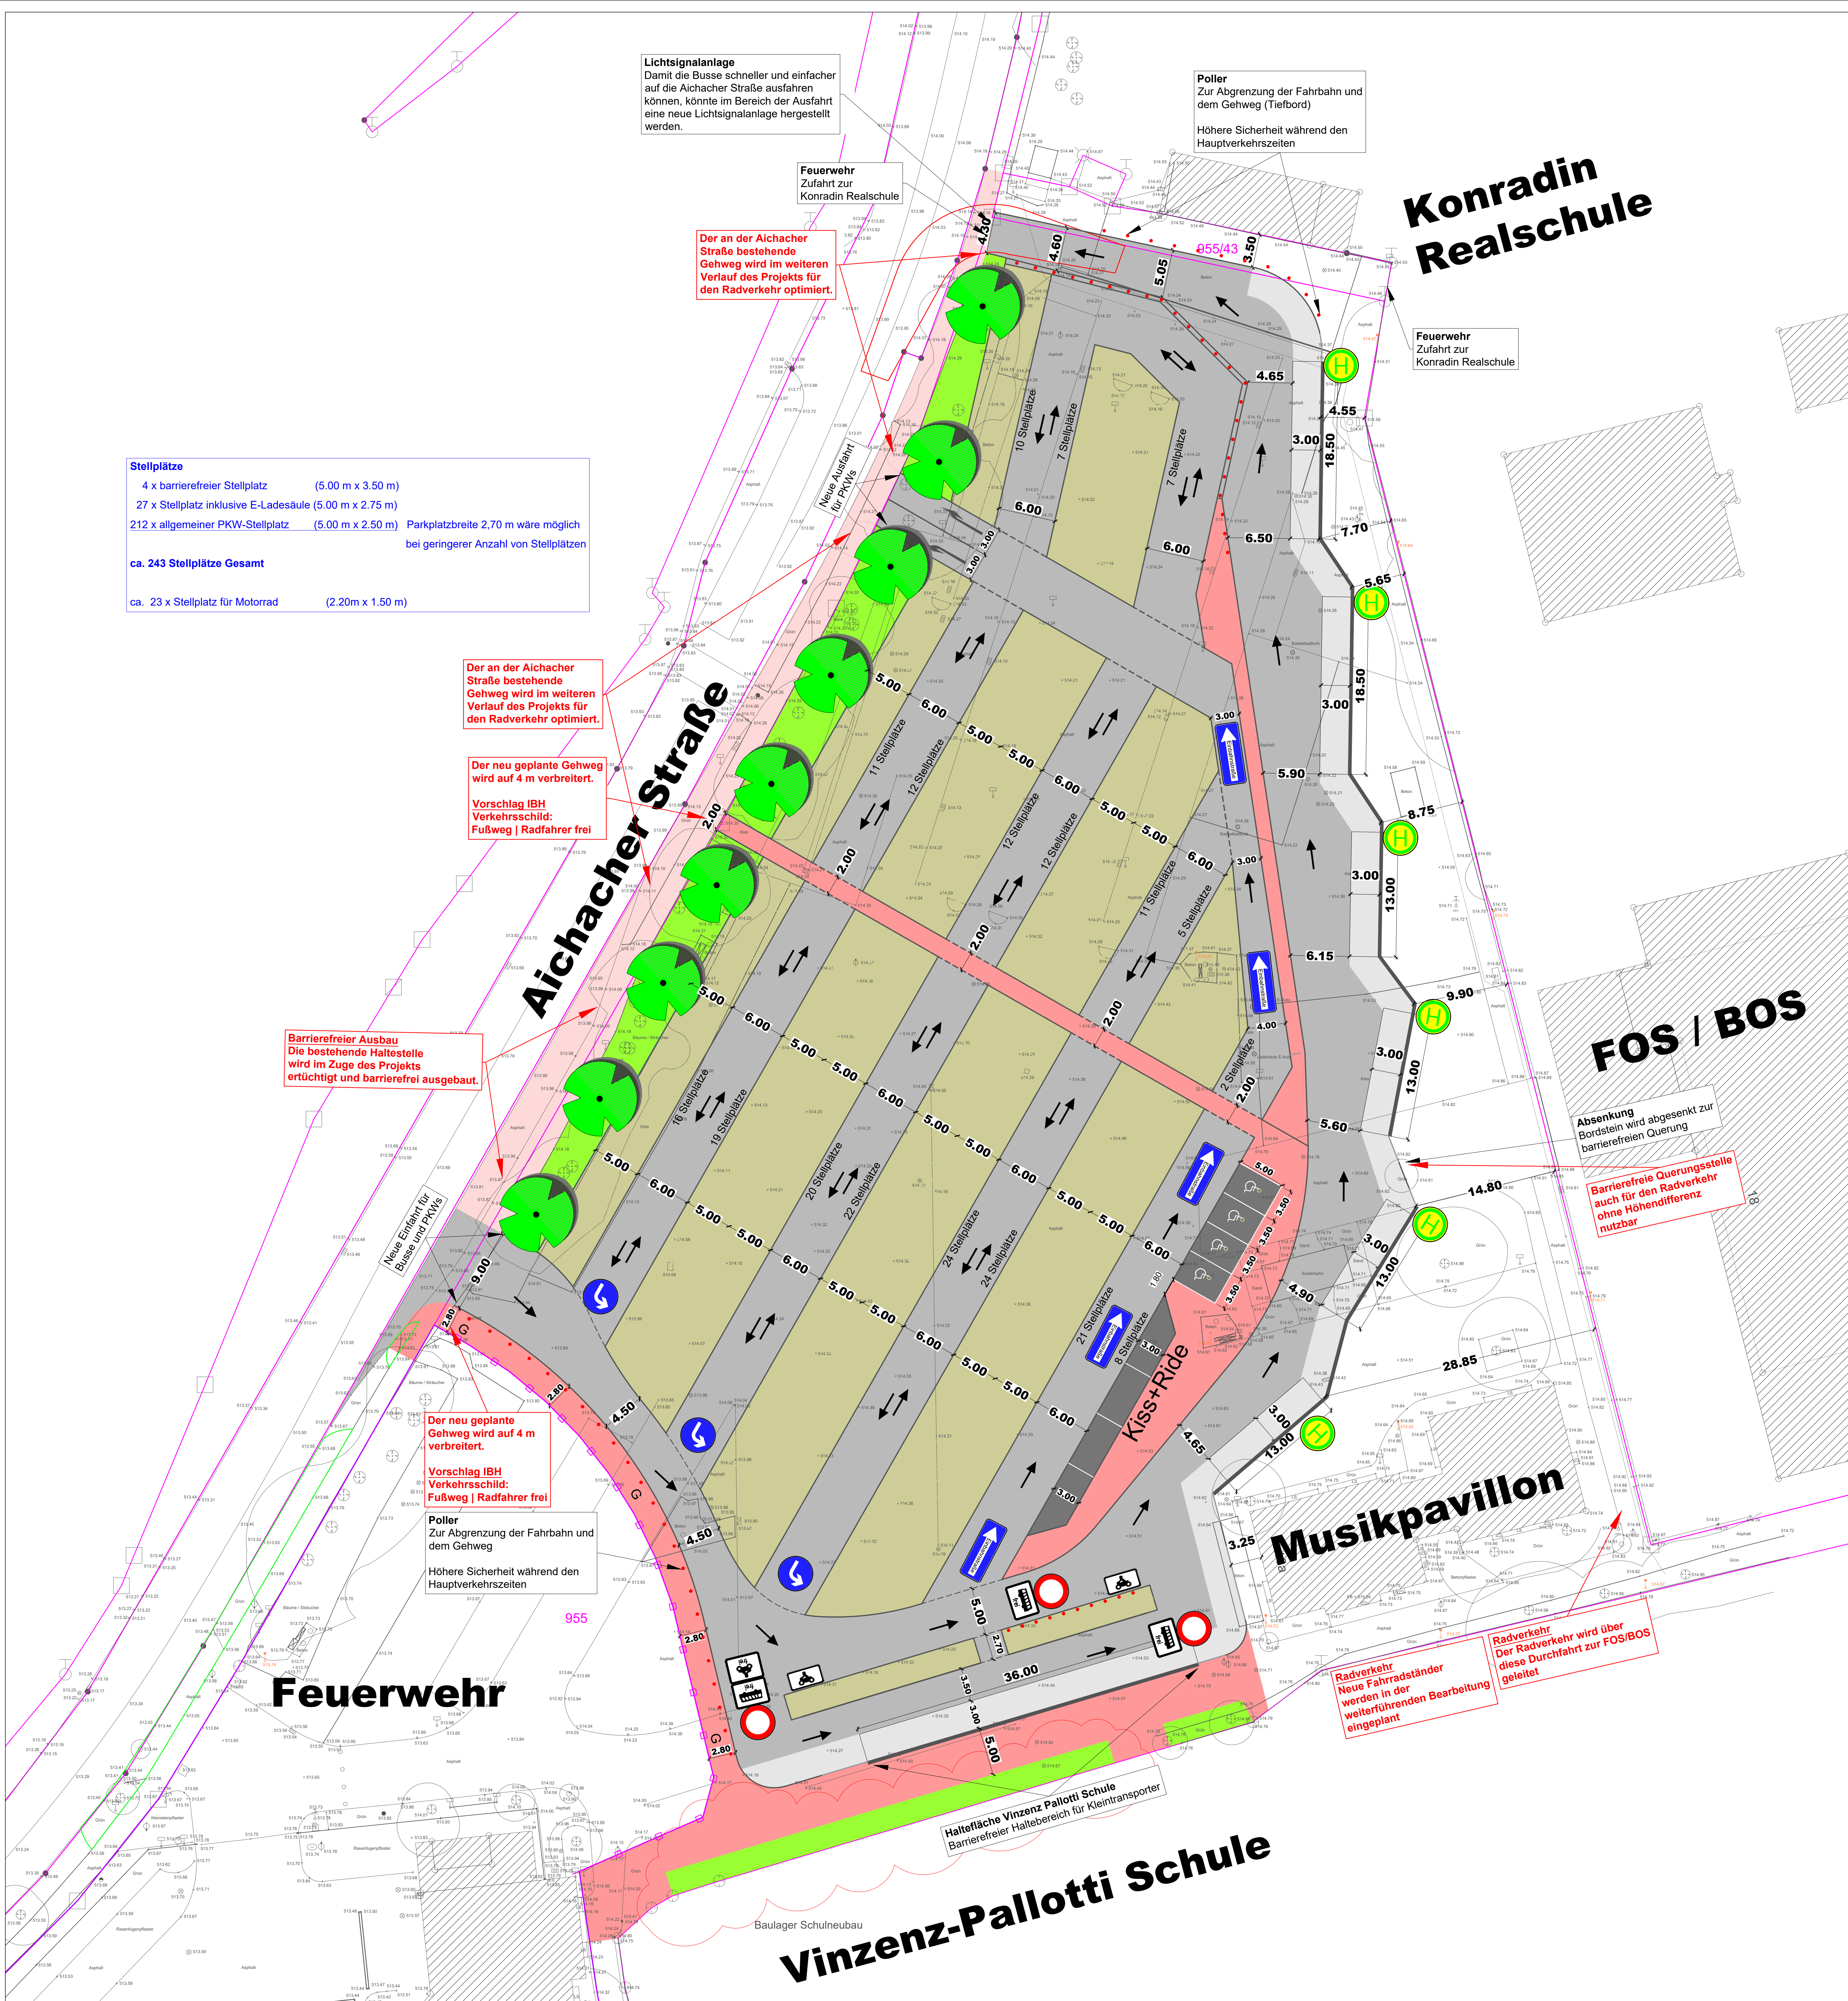


Legende:


- Grundstücksgrenze
- Straßenbestand
- Flurnummer
- Verkehrsflächen - Asphalt
- Stellplätze - Asphalt
- Stellplätze - Schotterrassen
- Bushaltestelle - Beton
- Gehweg - Asphalt
- Grünfläche
- Anpassungen (Aichacher Str.)
- Bushaltestelle - 18 cm Hochbord
- Hochbord - Granit
- Tiefbord - Granit
- Mobile Poller
- Neuer Baum

Der Planungsumgriff des Ingenieurbüros Heinhaus umfasst alle dargestellten Farbflächen.

Die Freianlagen östlich von den Bushaltestellen werden von der Sweco GmbH geplant und sind somit nicht Teil dieser Planung.

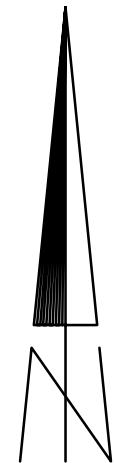

**INGENIEURBÜRO
HERBERT HEINHAUS**

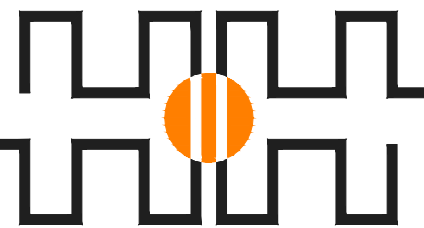

VERKEHR | STADT | UMWELT

INHABER: ALEXANDER SCHWINDEL Dipl.-Ing. (FH)
PROVINOSTRASSE 52 86153 AUGSBURG
TELEFON 0821 / 70 40 70
TELEFAX 0821 / 74 13 87
E-MAIL post@hheinhaus.de
INTERNET www.hheinhaus.de

Auftraggeber:

Stadt Friedberg

Projekt:

Umbau Volksfestplatz

Planbezeichnung:

Lageplan - Variante B | Parkplätze Schotterrassen

Leistungsphase:

	Datum	Zeichen
bearbeitet	01.04.2022	AD
gezeichnet	01.04.2022	AD
geprüft	01.04.2022	AS

Nr.	Art der Änderung	Datum	Zeichen
