


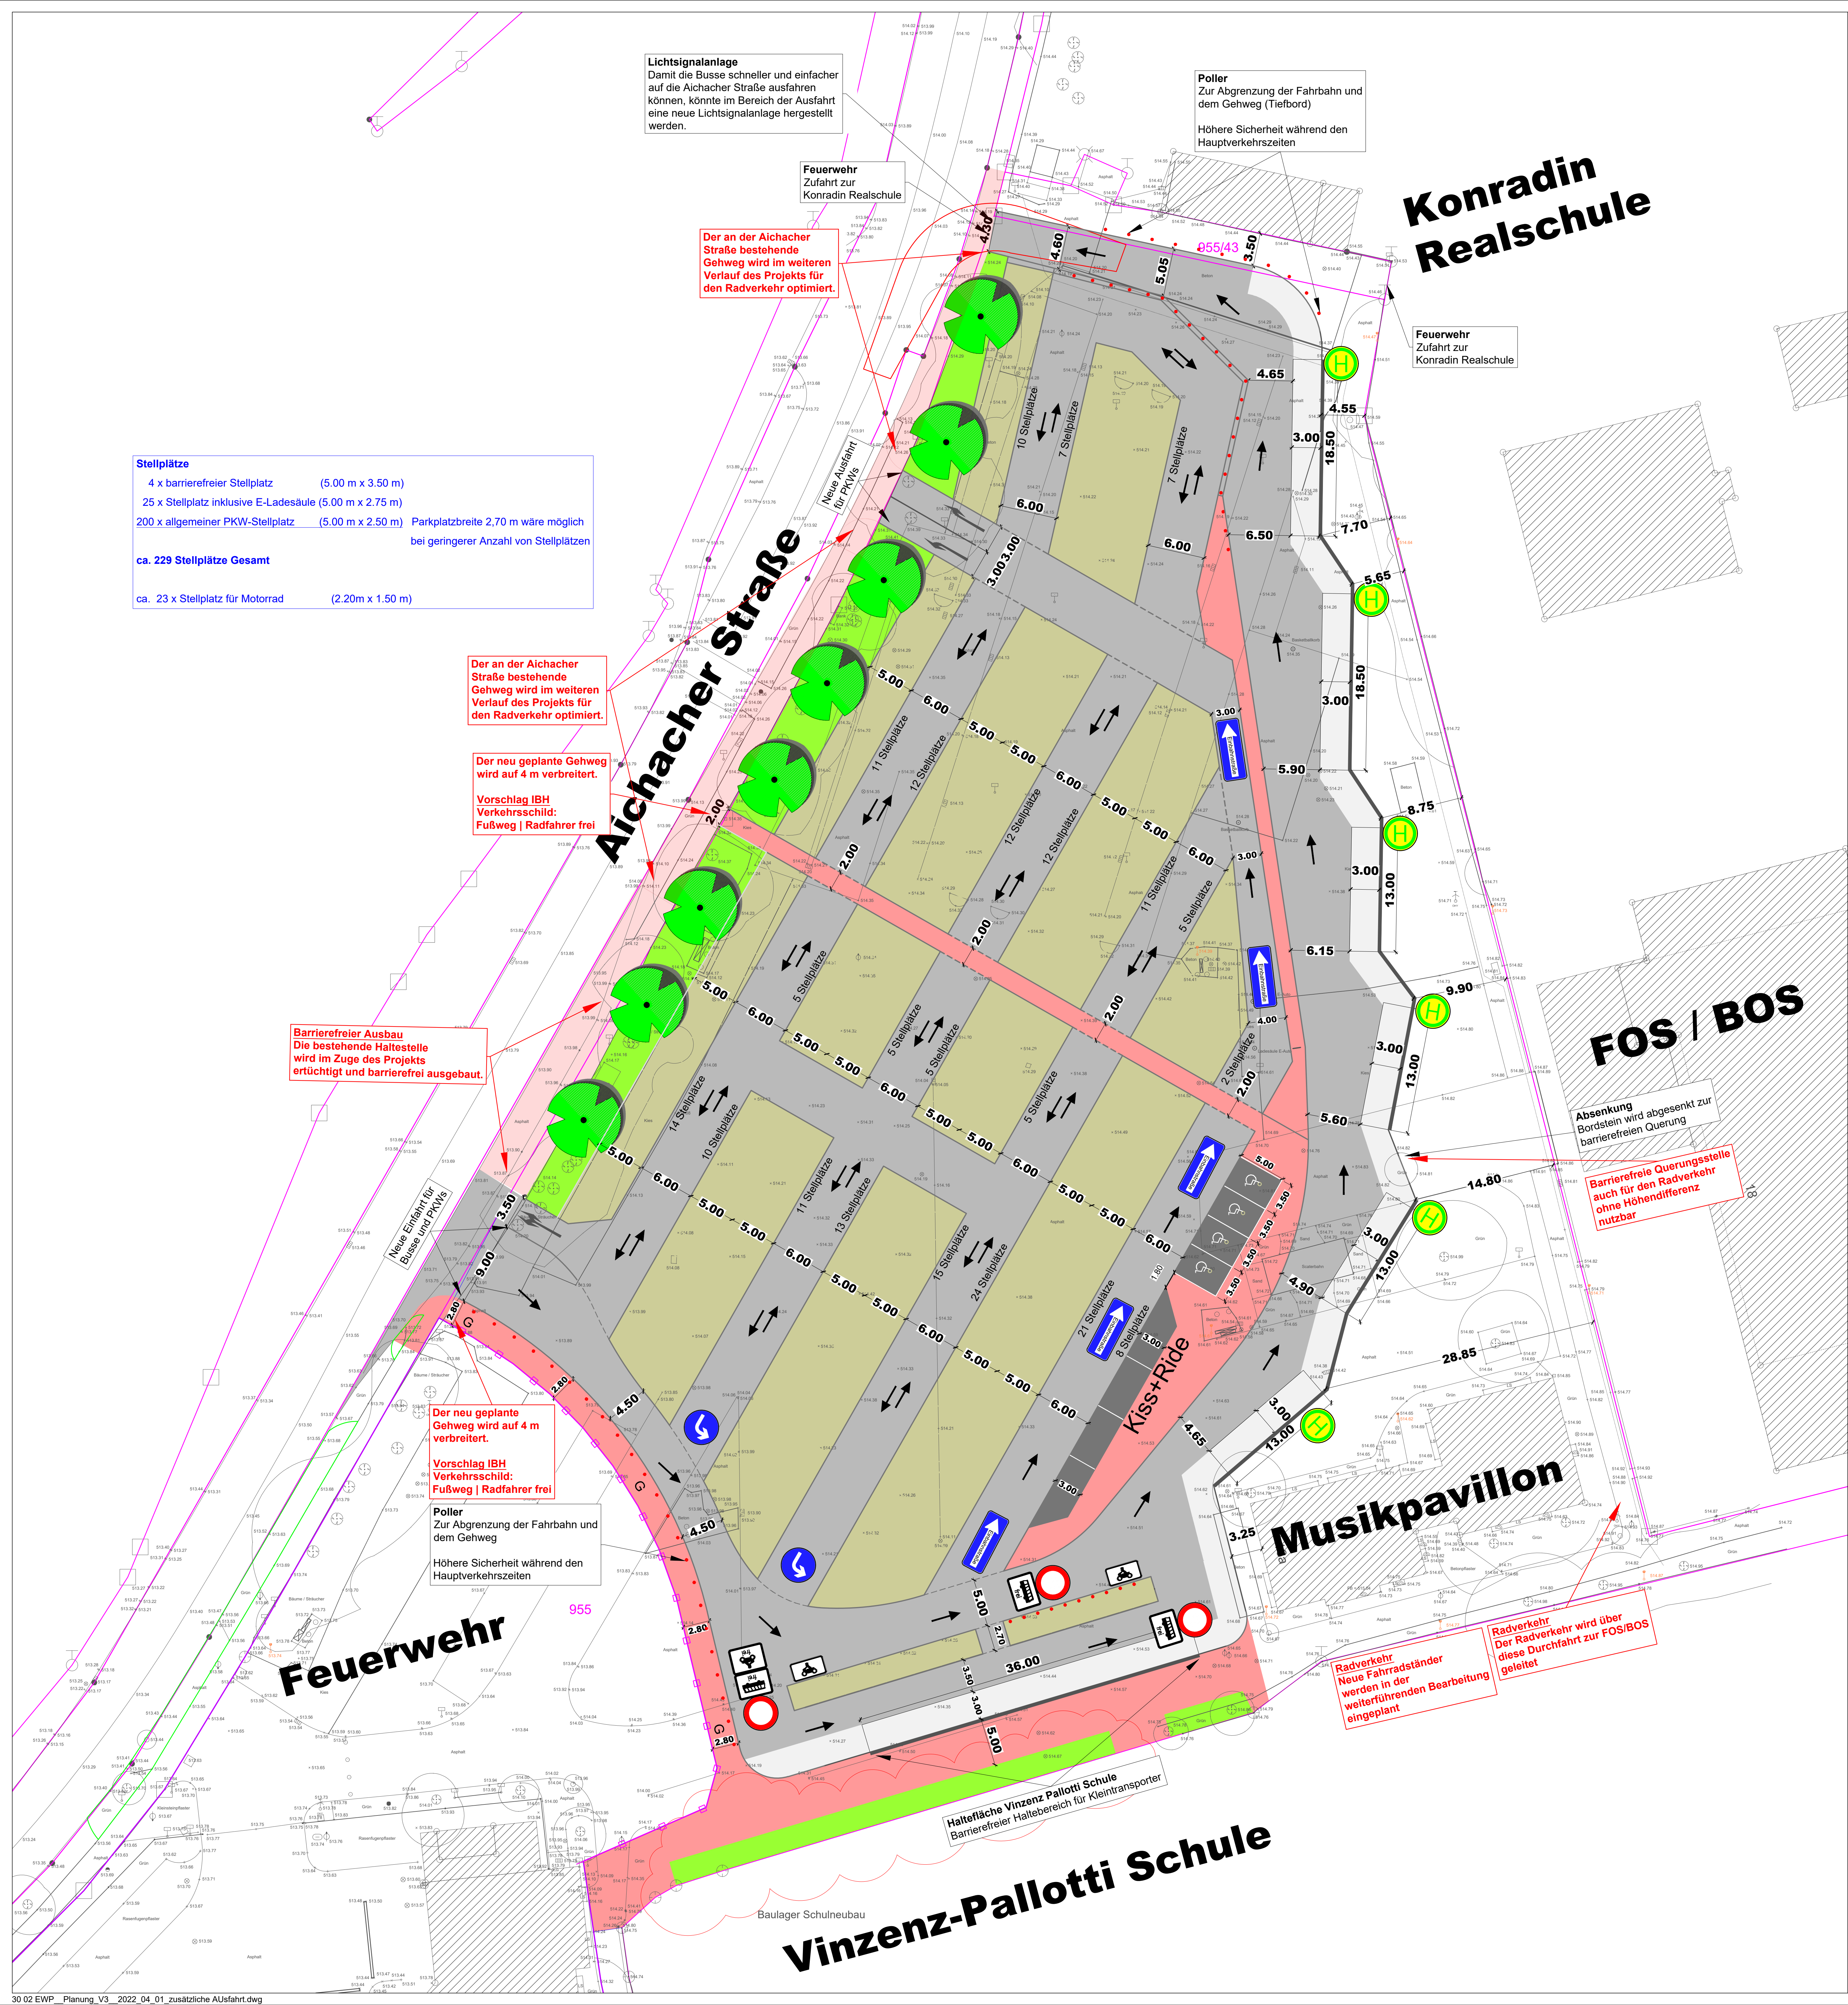

Legende:

- Grundstücksgrenze
- Straßenbestand
- Flurnummer
- Verkehrsflächen - Asphalt
- Stellplätze - Asphalt
- Stellplätze - Schotterrassen
- Bushaltestelle - Beton
- Gehweg - Asphalt
- Grünfläche
- Anpassungen (Aichacher Str.)
- Bushaltestelle - 18 cm Hochbord
- Hochbord - Granit
- Tiefbord - Granit
- Mobile Poller
- Neuer Baum

Der Planungsumgriff des Ingenieurbüros Heinhaus umfasst alle dargestellten Farbflächen.

Die Freianlagen östlich von den Bushaltestellen werden von der Sweco GmbH geplant und sind somit nicht Teil dieser Planung.

INGENIEURBÜRO
HERBERT HEINHAUS

VERKEHR | STADT | UMWELT

INHABER: ALEXANDER SCHWINDEL Dipl.-Ing. (FH)

PROVINOSTRASSE 52 86153 AUGSBURG

TELEFON 0821 70 40 70

TELEFAX 0821 74 13 87

E-MAIL post@hheinhaus.de

INTERNET www.hheinhaus.de

Auftraggeber:

Stadt Friedberg

Projekt:

Umbau Volksfestplatz

Planbezeichnung:

Lageplan - Variante B | Parkplätze Schotterrassen + Ausfahrt

Leistungsphase:

	Datum	Zeichen
bearbeitet	01.04.2022	AD
gezeichnet	01.04.2022	AD
geprüft	01.04.2022	AS

Nr.	Art der Änderung	Datum	Zeichen

30.02 EWP_Planung_V3_2022_04_01_zusätzliche AUFs.dwg

1 April 2022