


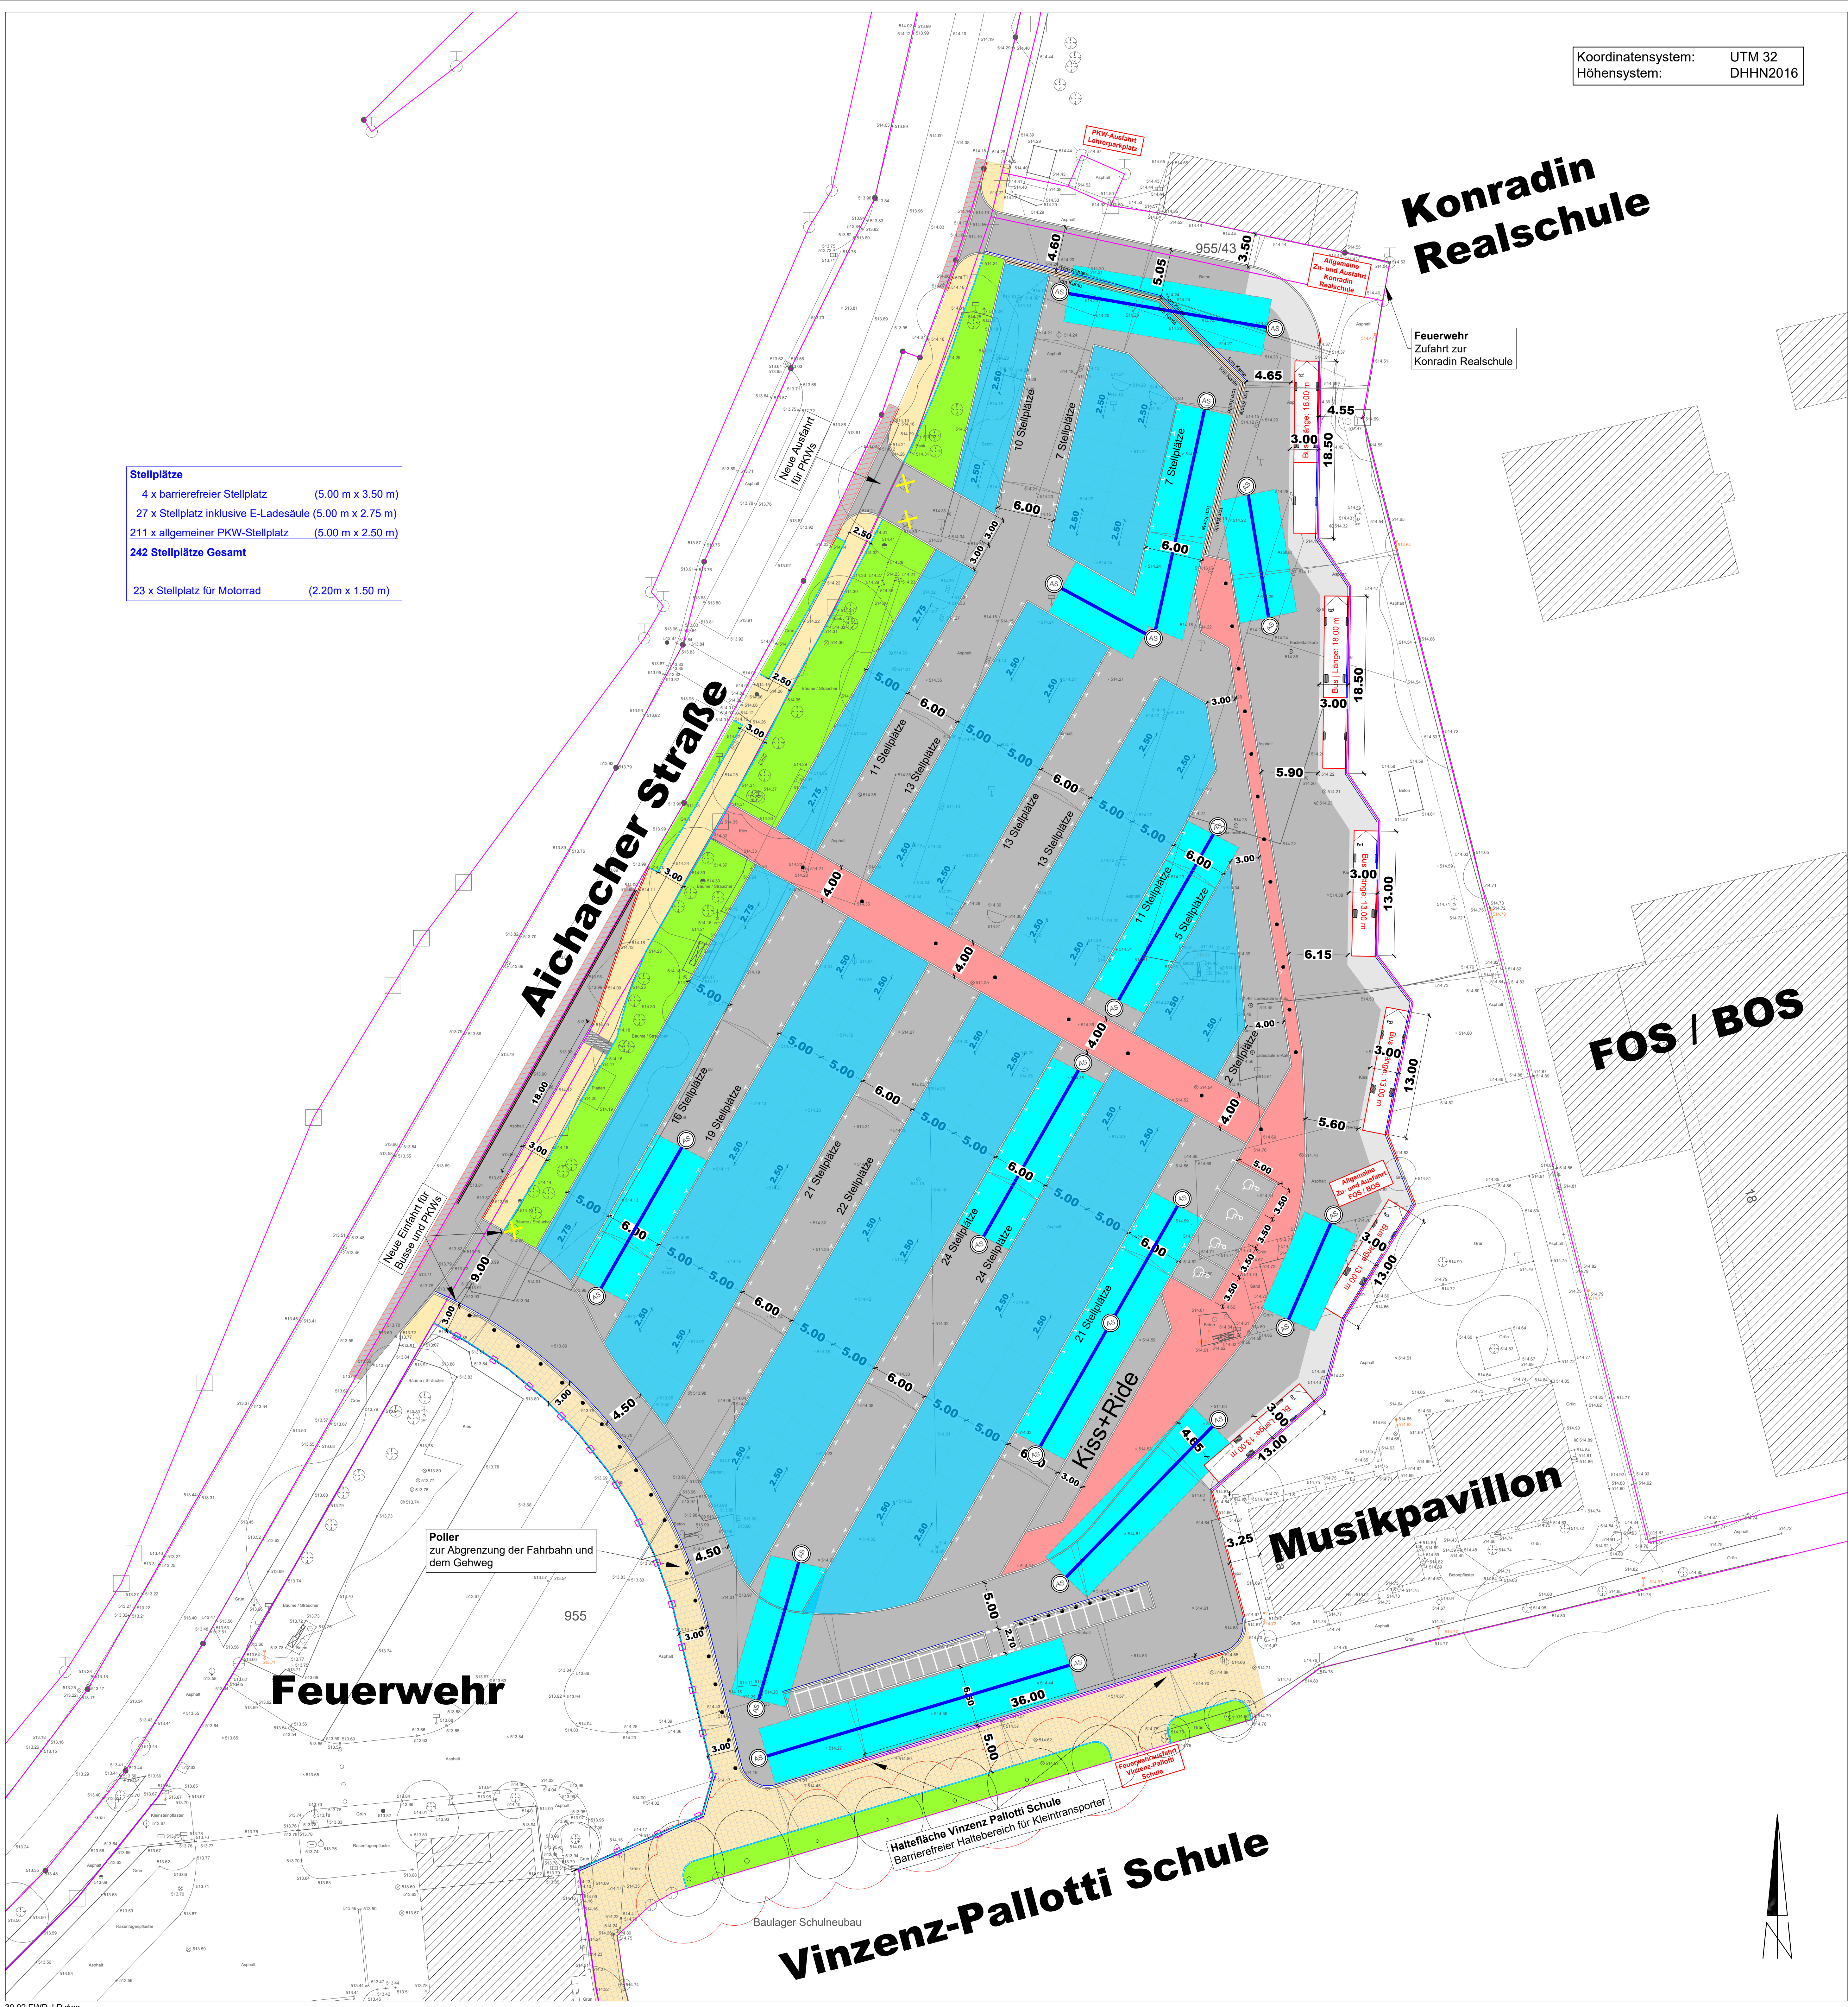

Koordinatensystem: UTM 32
Höhensystem: DHHN2016

Legende:

- Grundstücksgrenze
- Straßenbestand
- Flurnummer 1062/60
- Verkehrsflächen - Asphalt
- Stellplätze - Schotterrassen
- Bushaltestelle - Beton
- Gehweg - Asphalt
- Gehweg - Pflaster
- Grünfläche
- Anpassungsbereiche
- Hochbord - Granit (18 cm)
- Bushaltestelle
- Hochbord - Granit
- Tiefbord - Granit
- 1-Zeiler - Granit
- 2-Zeiler - Granit
- Borddiele - Beton
- Mobile Poller
- Rigolenentwässerung mit Sickerrohr, Sickerkiespackung und Schächten
- Flächenentwässerung (Schotterrassen)

Der Planungsumgriff des Ingenieurbüros Heinhaus umfasst alle dargestellten Farbflächen.

Die Freianlagen östlich von den Bushaltestellen werden von der Sweco GmbH geplant und sind somit nicht Teil dieser Planung.

INGENIEURBÜRO
HERBERT HEINHAUS

VERKEHR | STADT | UMWELT
INHABER: ALEXANDER SCHWINDEL Dipl.-Ing. (FH)
PROVINOSTRASSE 52 86153 AUGSBURG
TELEFON 0821 / 70 40 70
TELEFAX 0821 / 74 13 87
E-MAIL post@h-heinhaus.de
INTERNET www.h-heinhaus.de

Stadt Friedberg

Umbau Volksfestplatz

Planbezeichnung:
Lageplan Planung mit Entwässerung

bearbeitet	Datum	Zeichen
	05.09.2022	AD

gezeichnet	Datum	Zeichen
	05.09.2022	AD

geprüft	Datum	Zeichen
	05.09.2022	AS

Nr.	Art der Änderung

Nr.	Art der Änderung

