




Zufahrt Feuerwehr: Konradin Realschule

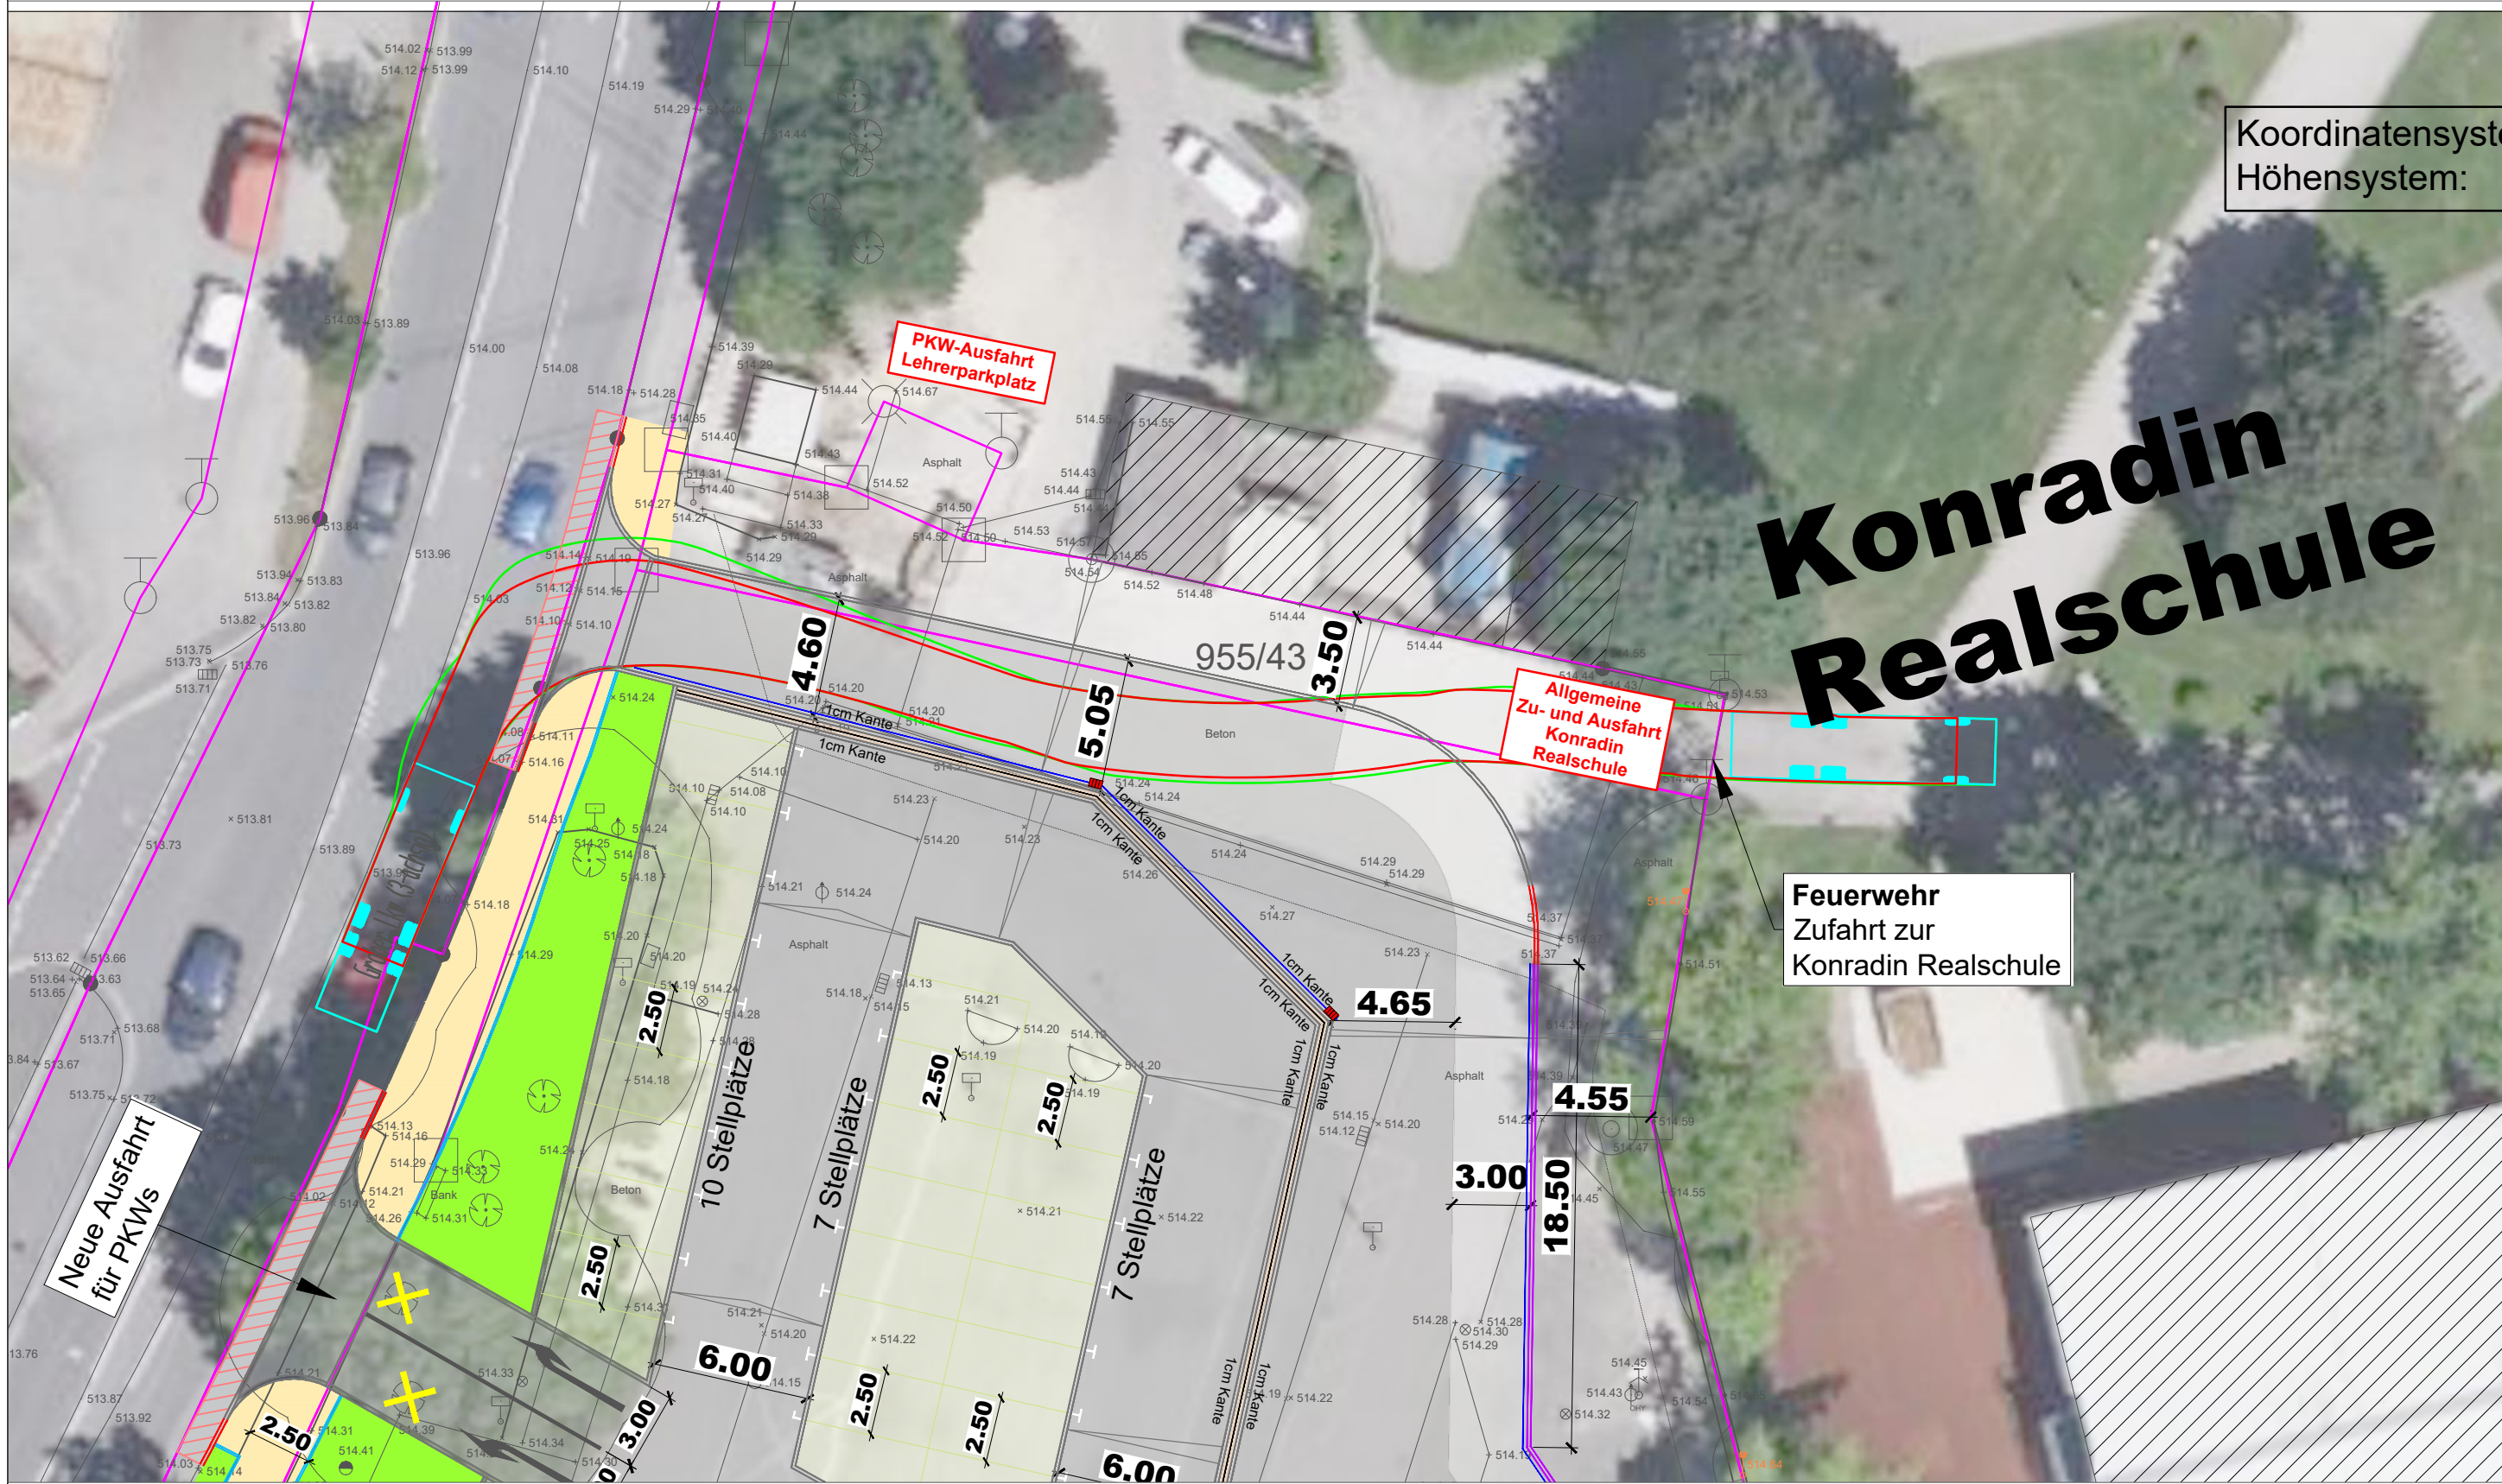


Ausfahrt Feuerwehr: Konradin Realschule

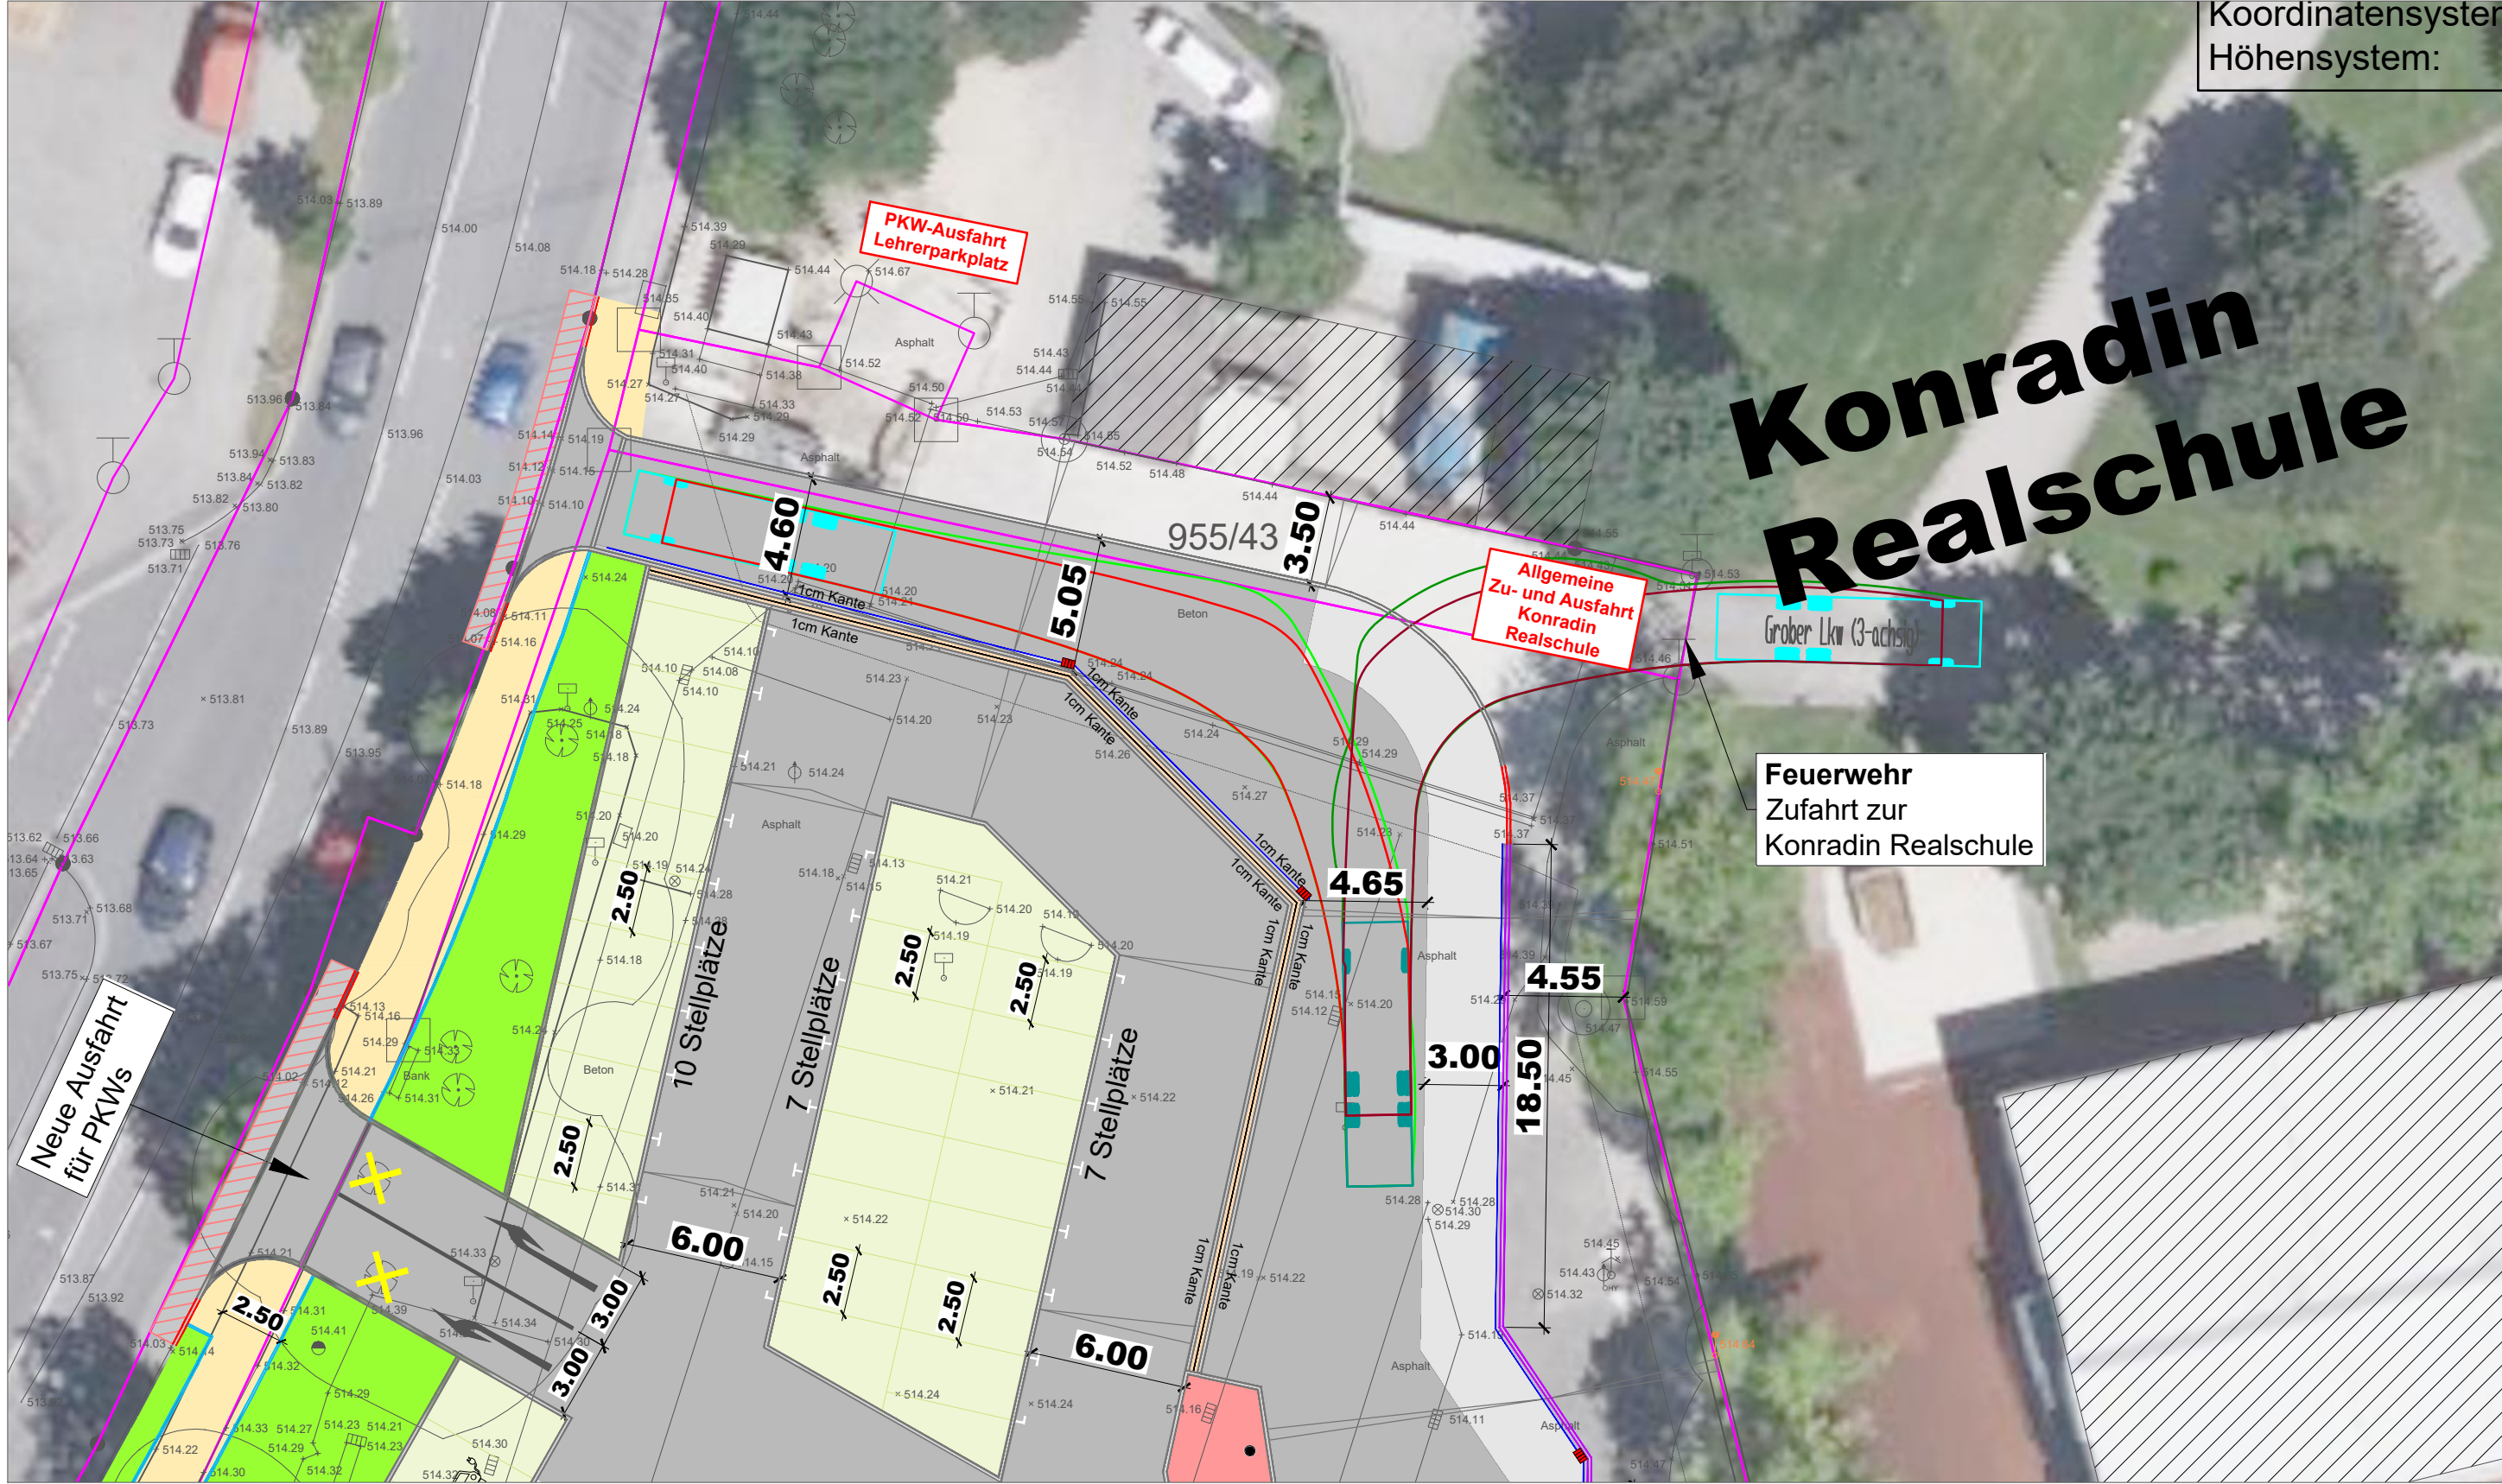


Zufahrt Feuerwehr: FOS / BOS

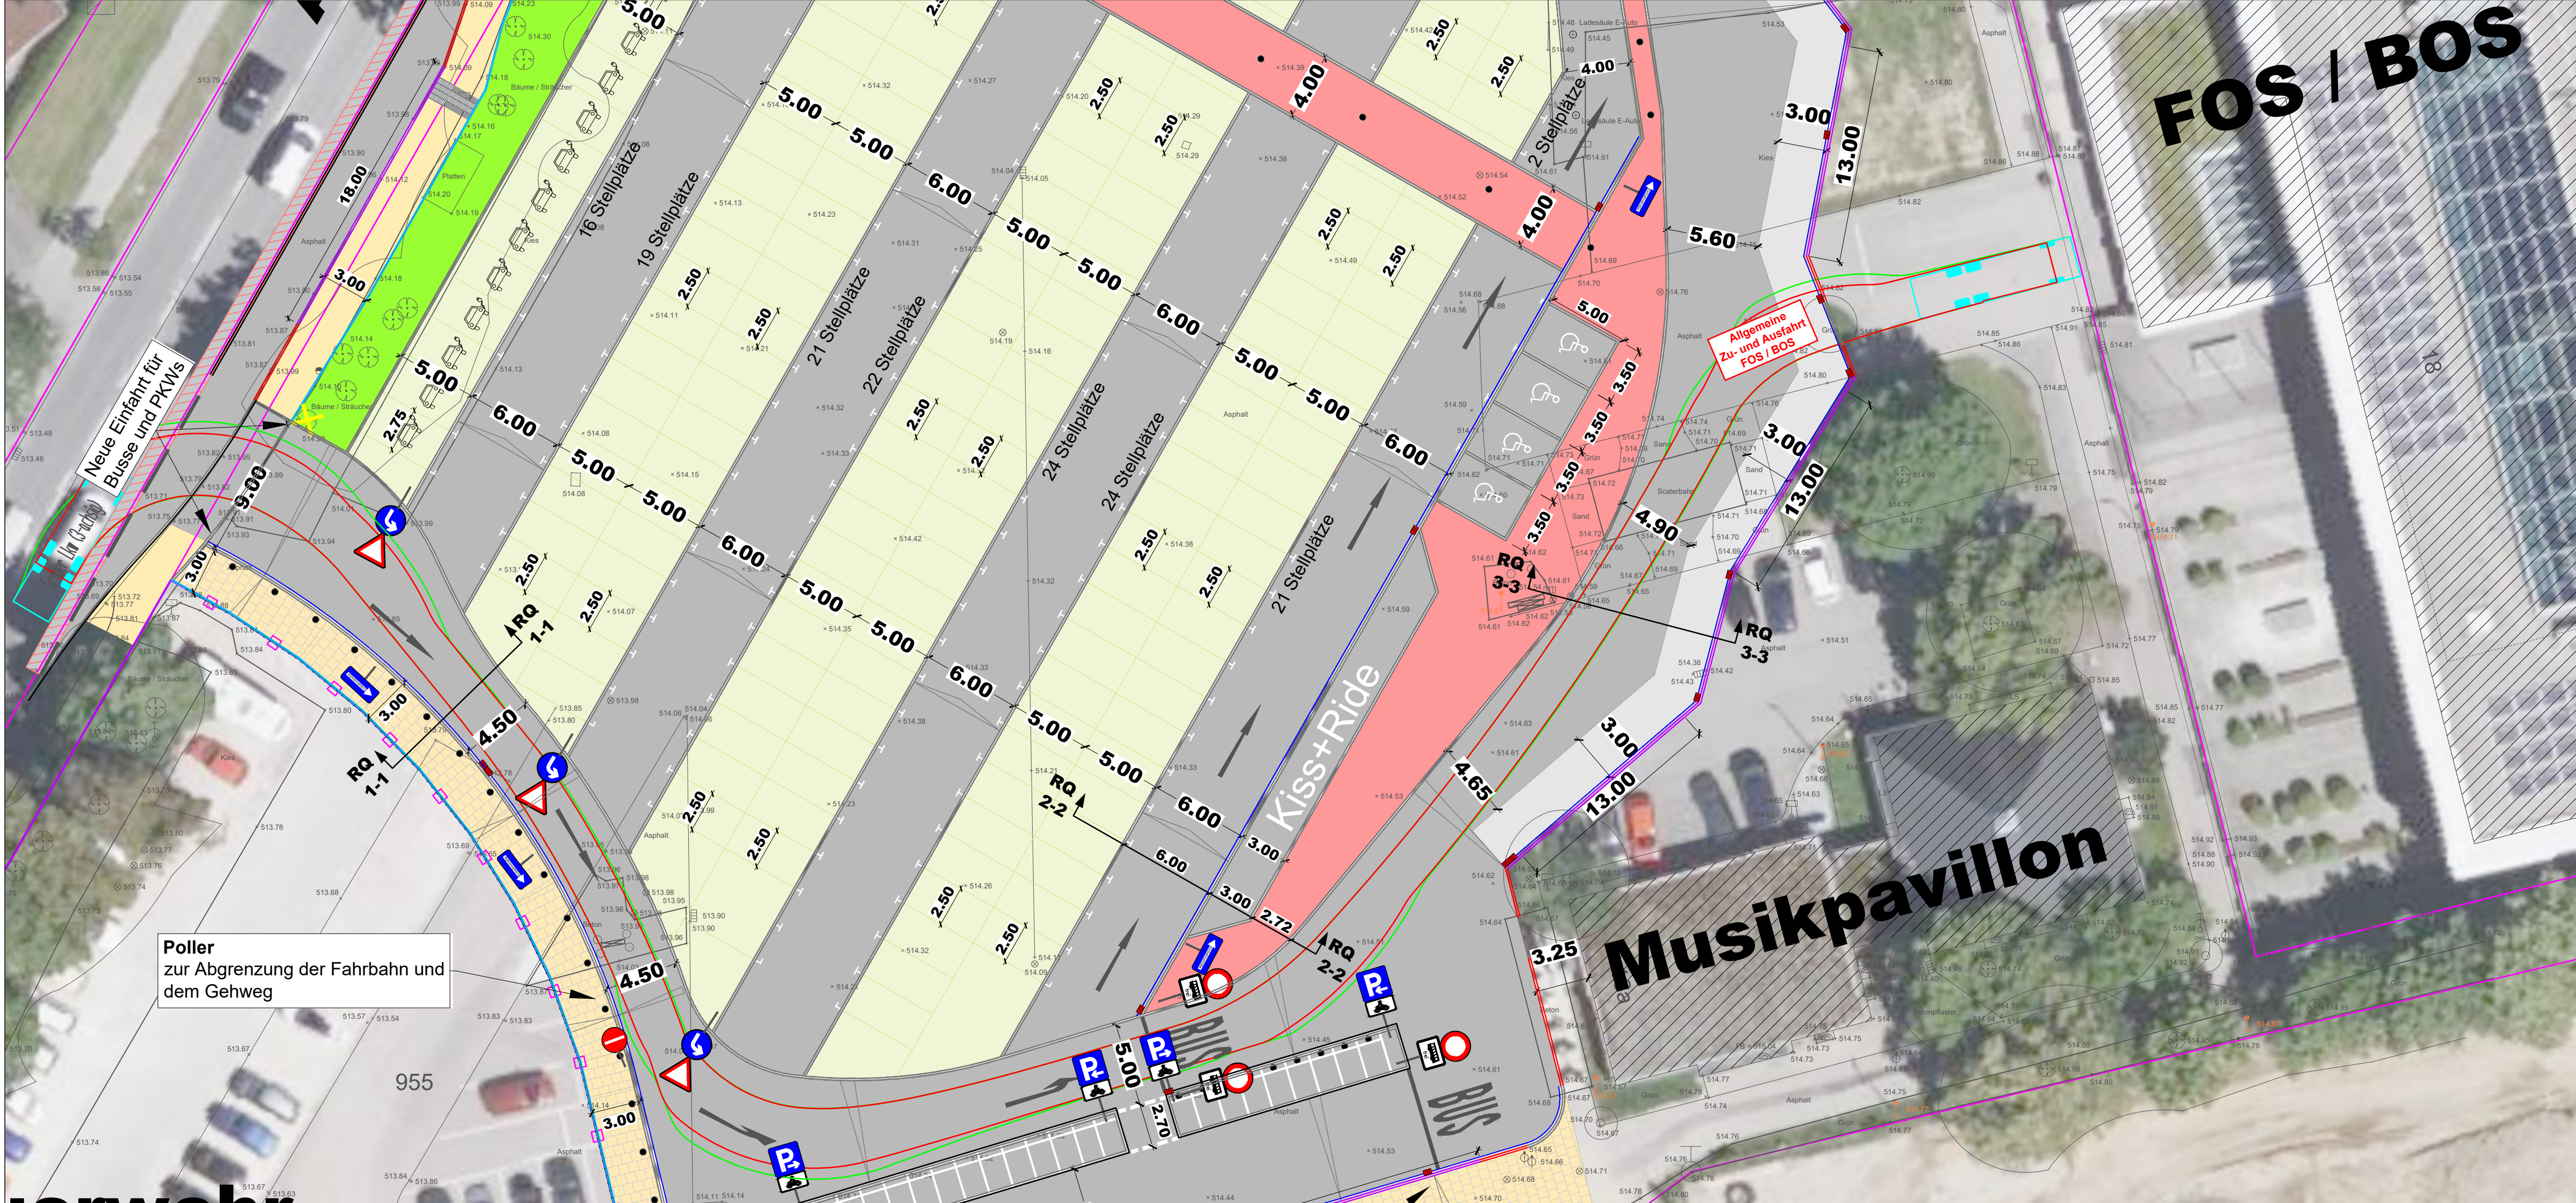

Ausfahrt Feuerwehr: Konradin Realschule

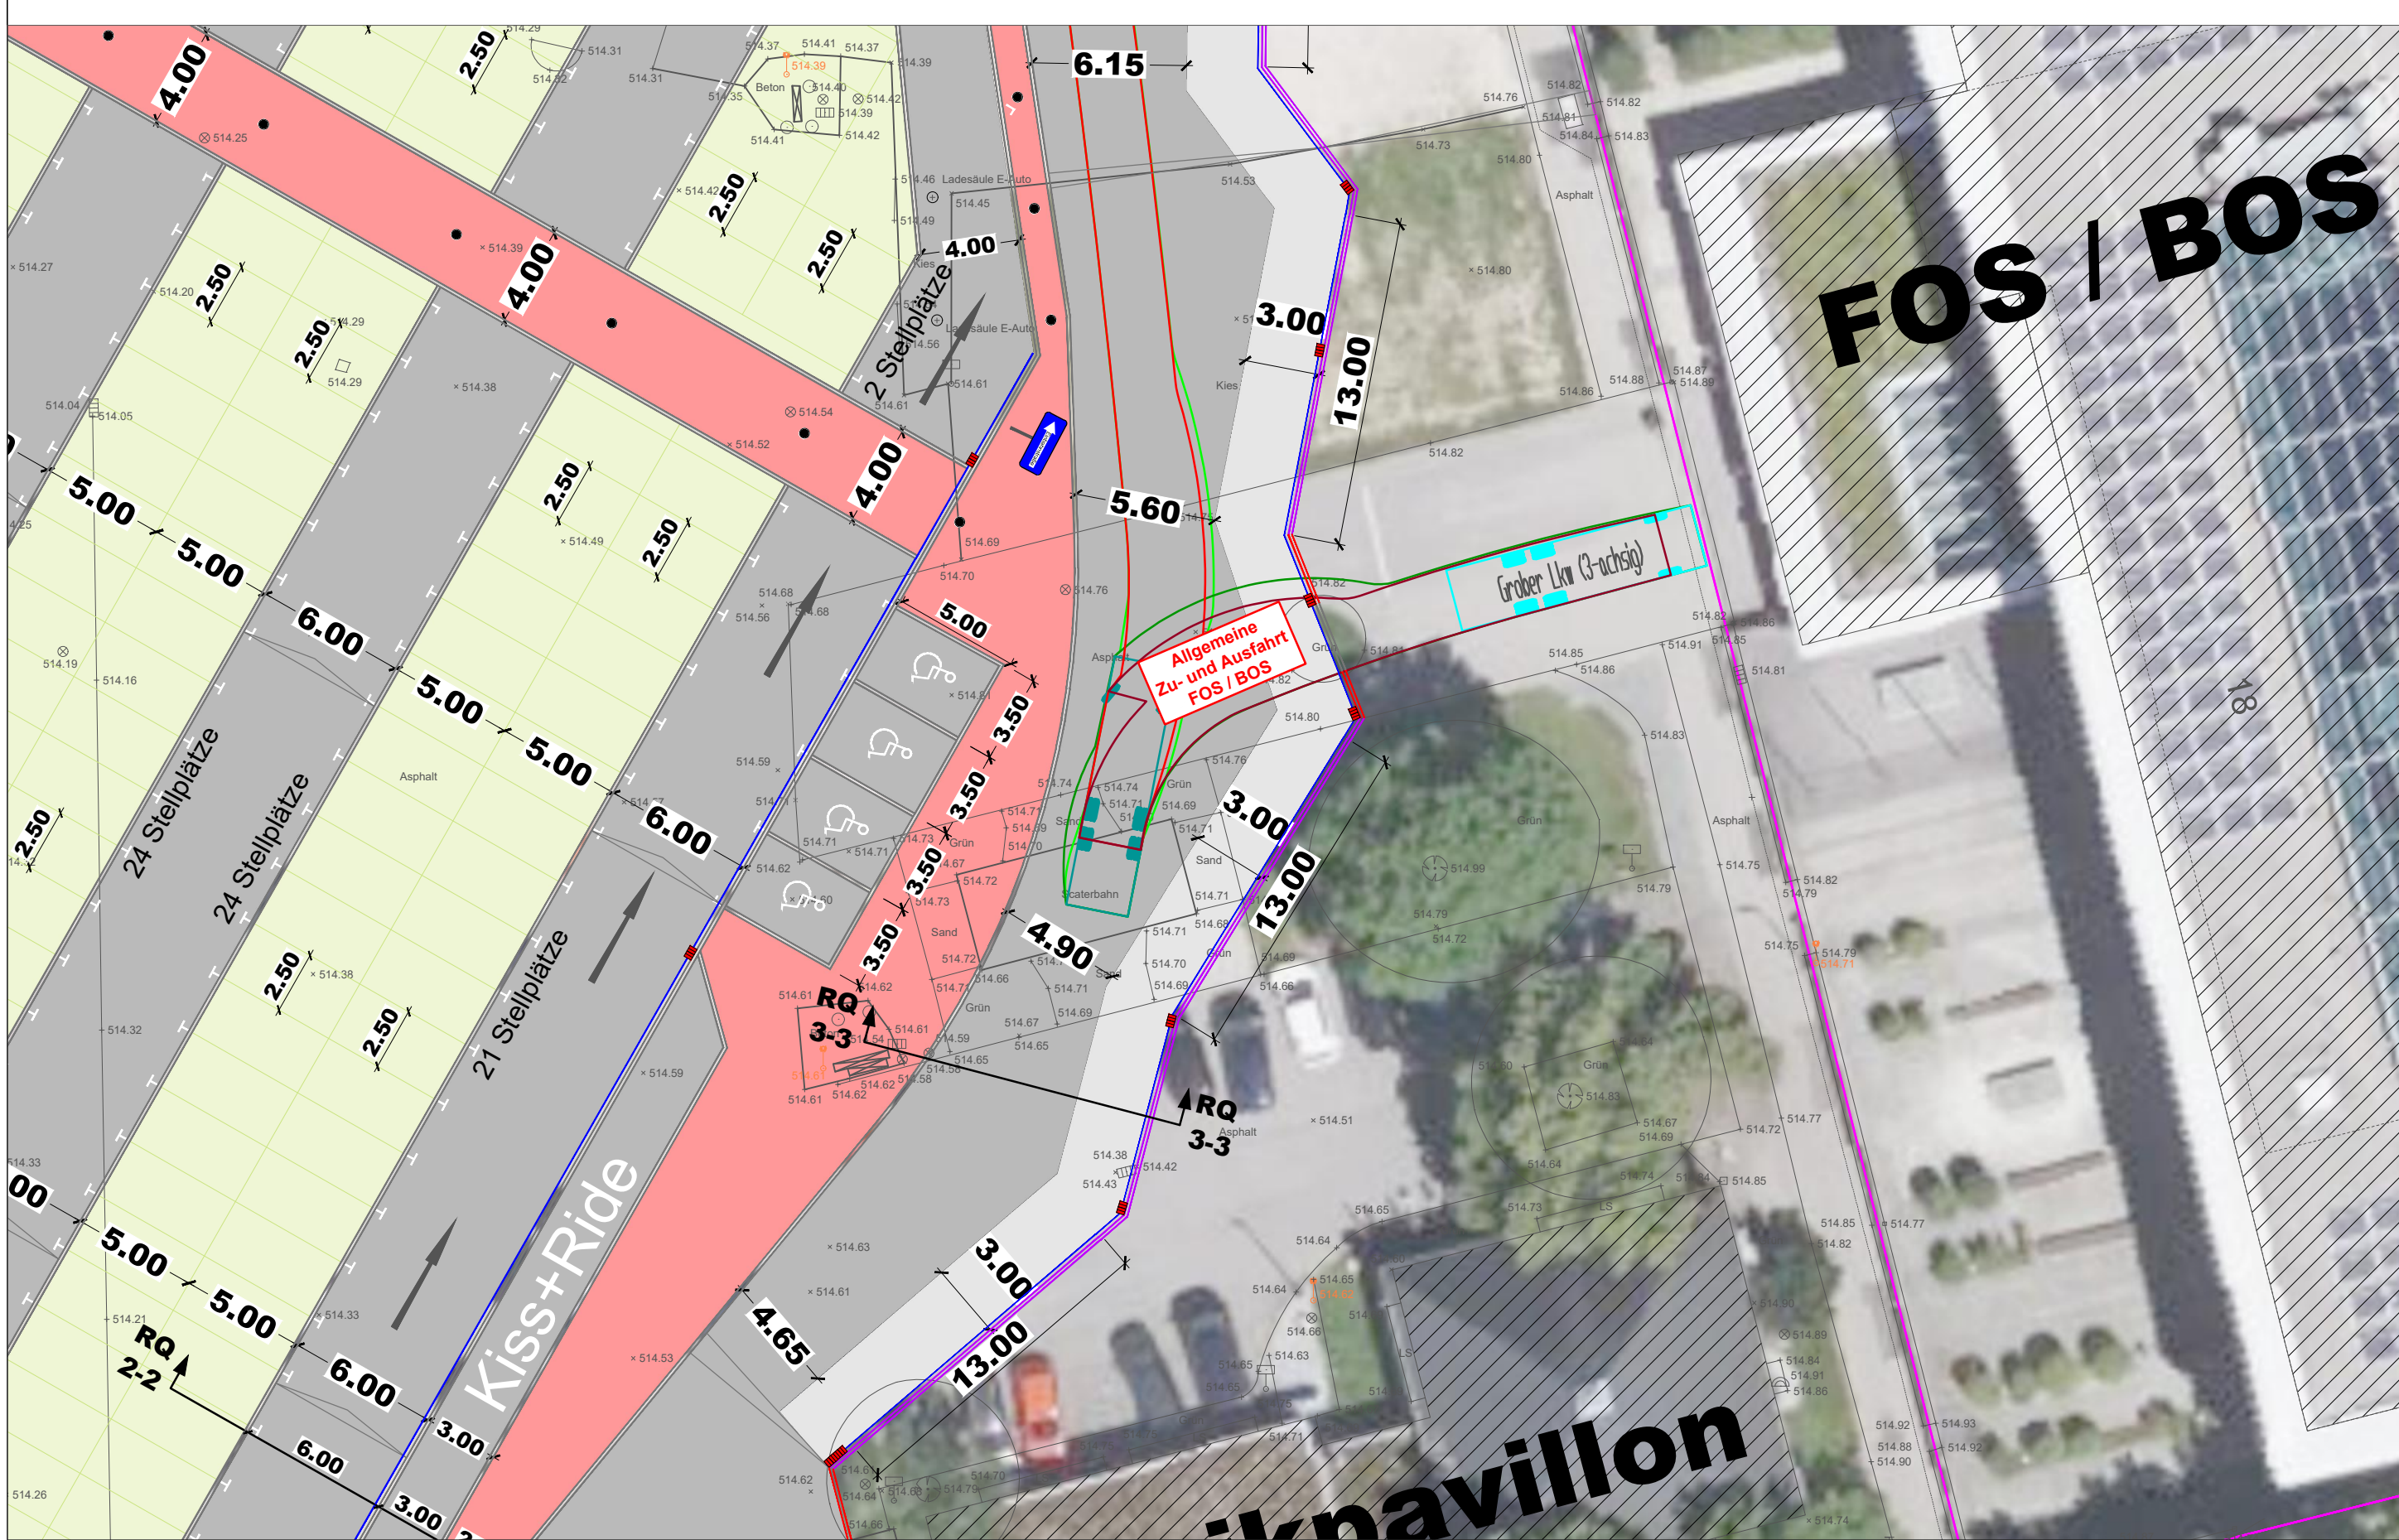

Ausfahrt Feuerwehr: Vinzenz-Pallotti Schule

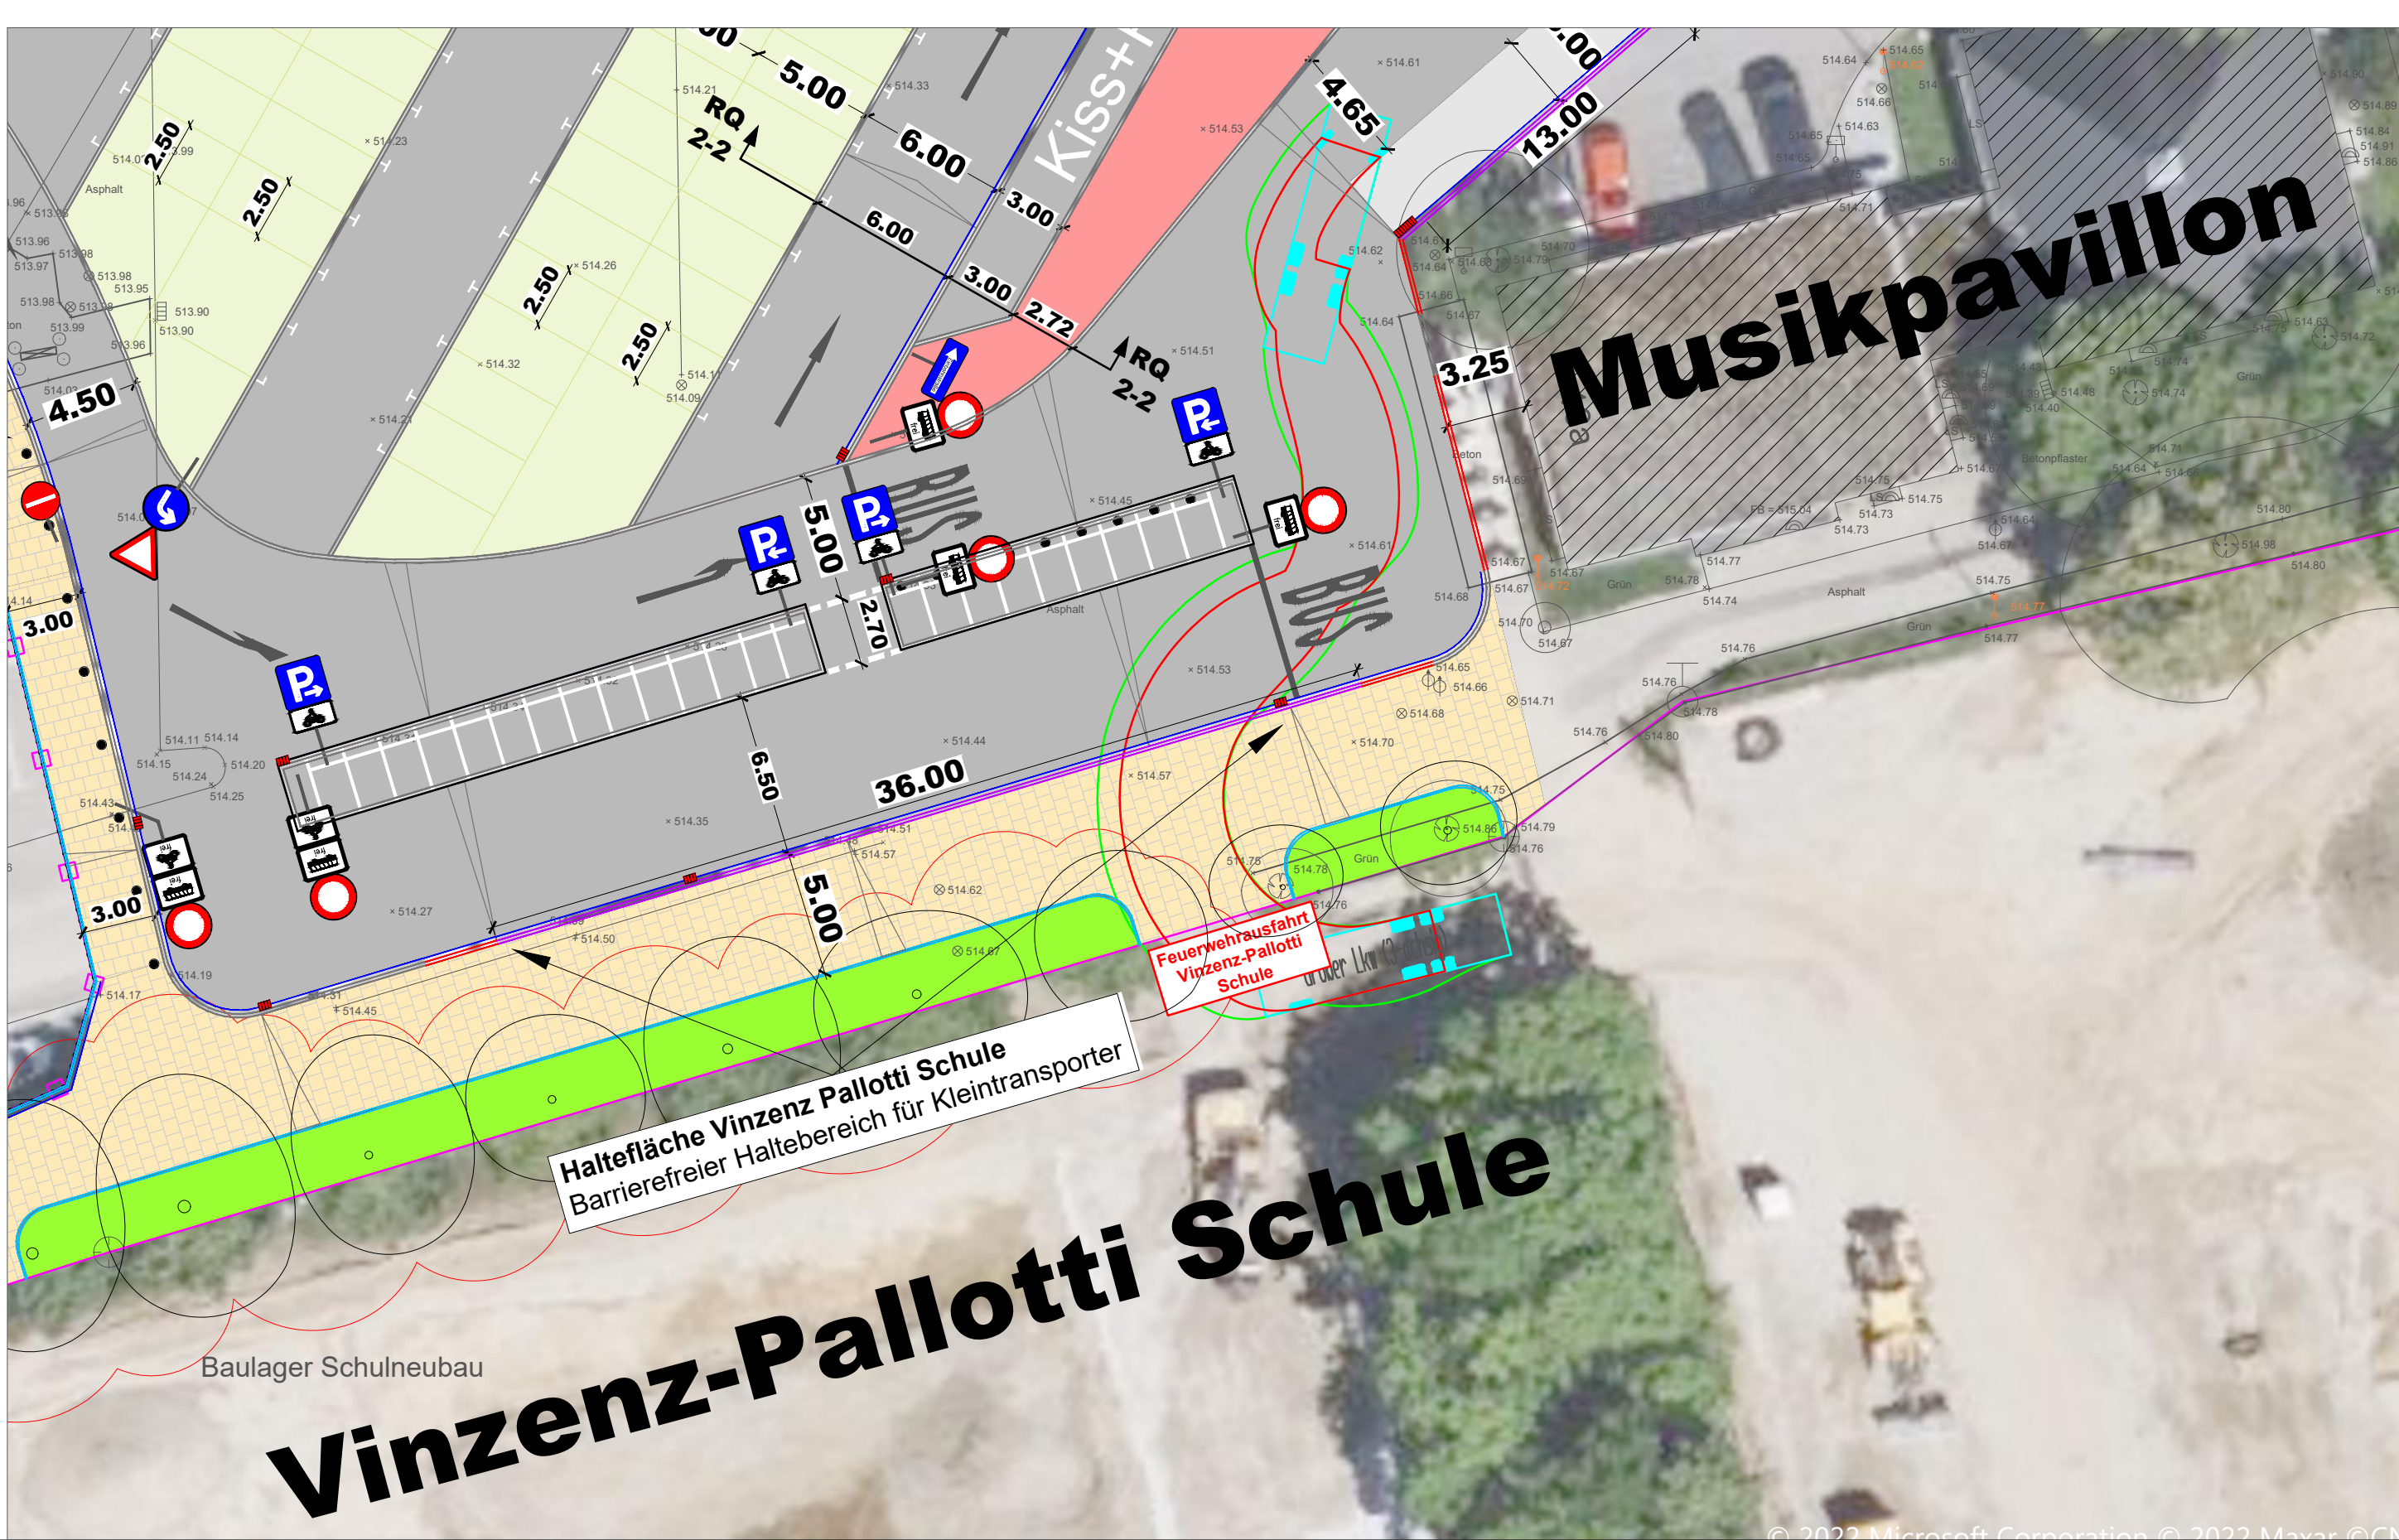

Legende:

- Grundstücksgrenze
- Straßenbestand
- Flurnummer
- Verkehrsflächen - Asphalt
- Stellplätze - Schotterrasen
- Bushaltestelle - Beton
- Gehweg - Asphalt
- Gehweg - Asphalt (Farbe: Rot)
- Gehweg - Pflaster
- Grünfläche
- Anpassungsbereiche
- Hochbord - Granit (18 cm)
- Bushaltestelle
- Hochbord - Granit
- Tiefbord - Granit
- 1-Zeiler - Granit
- 2-Zeiler - Granit
- Borddiele - Beton
- Mobile Poller

Der Planungsumgriff des Ingenieurbüros Heinhaus umfasst alle dargestellten Farbflächen.

Die Freianlagen östlich von den Bushaltestellen werden von der Sweco GmbH geplant und sind somit nicht Teil dieser Planung.

INGENIEURBÜRO  
HERBERT HEINHAUS

VERKEHR | STADT | UMWELT

INHABER: ALEXANDER SCHWINDEL Dipl.-Ing. (FH)

PROVINCSTRASSE 52 86153 AUGSBURG

TELEFON 0821 70 40 70

TELEFAX 0821 74 13 87

E-MAIL post@h-heinhaus.de

INTERNET www.h-heinhaus.de

Stadt Friedberg

Umbau Volksfestplatz

Lageplan Planung - Schleppkurven Feuerwehr

Entwurfsplanung

Nr.

Art der Änderung

Datum

Zeichen

30.02

2.1

1:250

30.02

2.1

1:250