


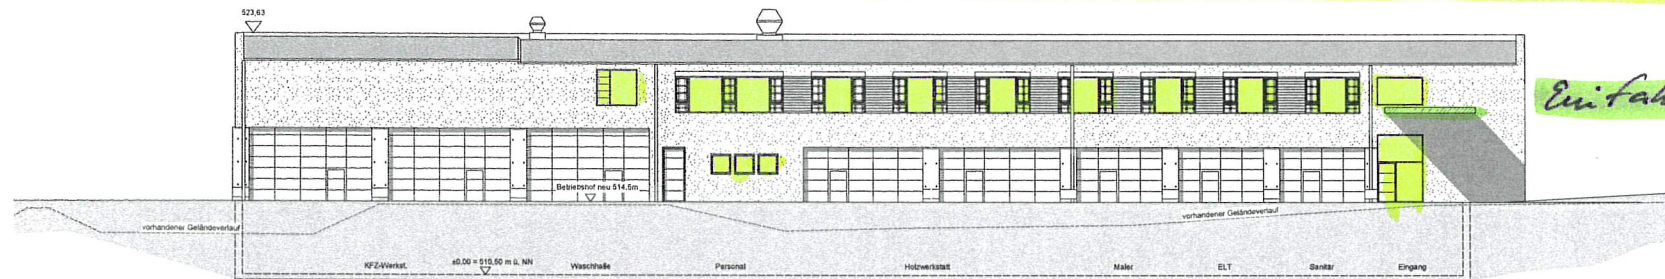

Nordansicht


BA2 X BA1

Aluminium - Fenster + Fassade - Konstruktion > SV. 3.1



Ostansicht Betriebsgebäude

Aluminium - Schiebetür - Konstruktion > SV. 3.2

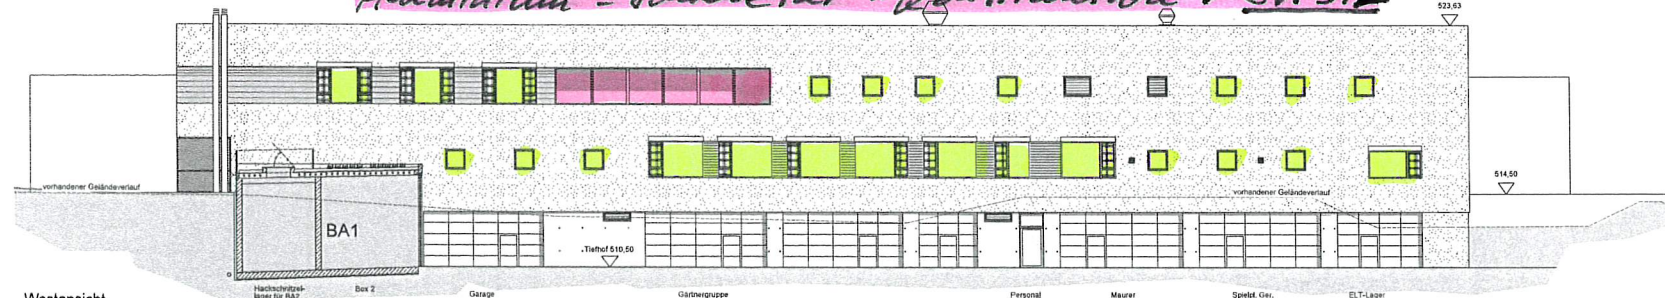

Westansicht
Betriebsgebäude

Neubau Baubetriebshof Friedberg

86316 Friedberg

FL-NR. 7541.757.756



Ansichten 1 M. 1:100

Bauherr
Stadt Friedberg
vertreten durch
Bgm. Eichmann
Marienplatz 5
86316 Friedberg

Nachbarn

Architekten
Schüller+Tham Dipl. Ing. Architekten BDA
Gesundbrunnstr. 3
86152 Augsburg
Tel: 0821 37057 Fax: 0821 30668
E-Mail: info@schueller-tham.de

Augsburg, 01.04.2021 PL-NR. 1.05

Planungsstand Entwurf gemäß Umweltschaden 15.07.2021


Terrasse > SV. 3.3

A Kautschuk-
Bodenbelag
Verwaltungsbereich
> SV. 3.4

Einfahrtsportal
> SV. 3.5

Einfügpunkt

Neubau Baubetriebshof Friedberg

86316 Friedberg

FL-NR. 754/1, 757, 758

Grundriss Ebene 2

M. 1:100

Bauherr
Stadt Friedberg
vertreten durch
Bgm. Eichmann
Marienplatz 5
86316 Friedberg



Nachbarn

Architekten
Schüller+Tham Dipl. Ing. Architekten BDA
Gesundbrunnstr. 3
86152 Augsburg
Tel: 0821 37057 Fax: 0821 30668
E-Mail: info@schueller-tham.de

Augsburg, 01.04.2021

PL-NR. 1.03



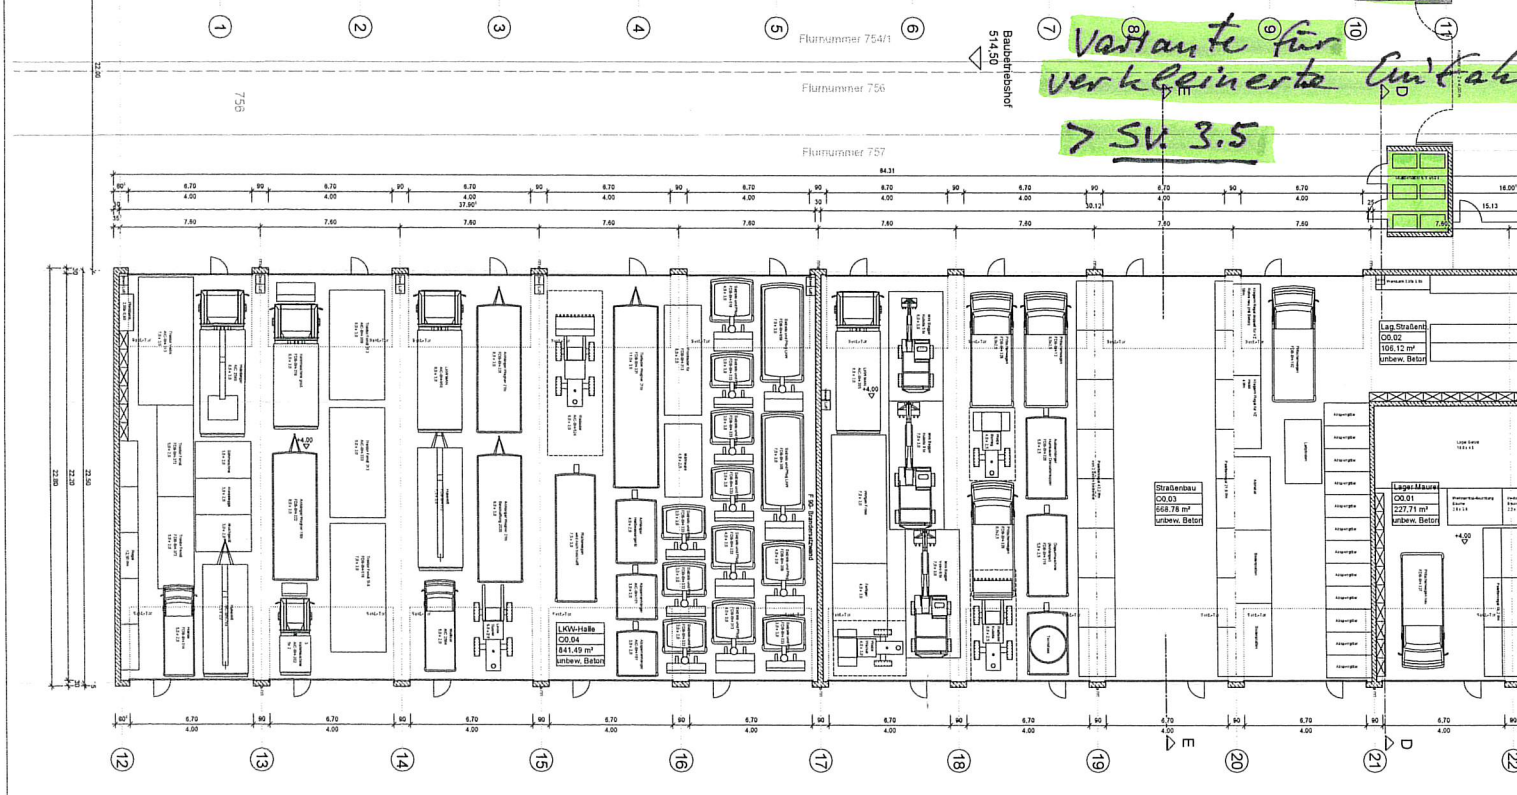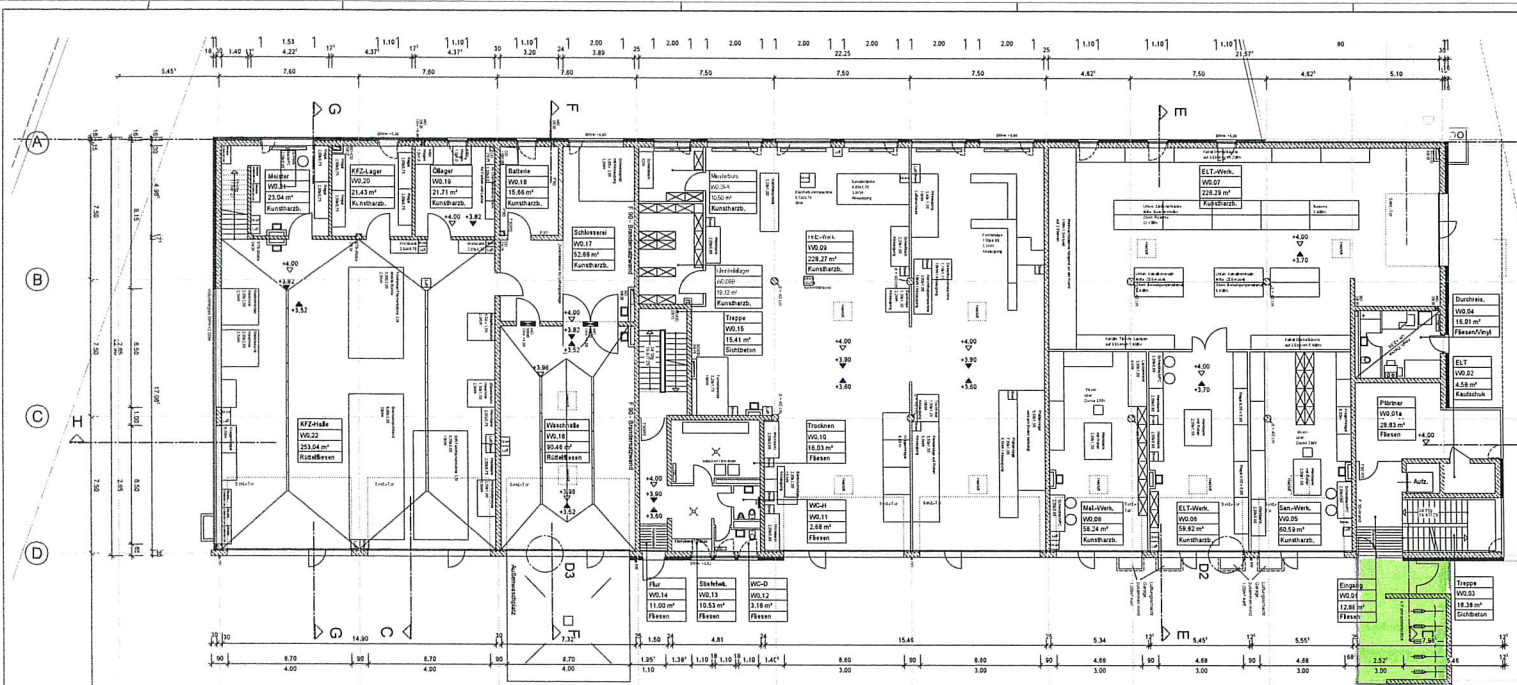

Variante für
 verkleinerte Einfahrt über Dach
 > SV 3.5

Freianlagenplanung
 siehe LA Eger + Partner


Neubau Baubetriebshof Friedberg

86316 Friedberg FL-NR. 7541, 755



Grundriss Ebene 1 M. 1:100

Bauherr: Stadt Friedberg
 vertreten durch
 Bgm. Eichmann
 Marienplatz 5
 86316 Friedberg

Nachbarn

Architekten: Schüller + Tham Dipl. Ing. Architekten BDA
 Geandstr. 3
 86152 Augsburg
 Tel. 0821 37057 Fax: 0821 30668
 E-Mail: info@schueller-tham.de