


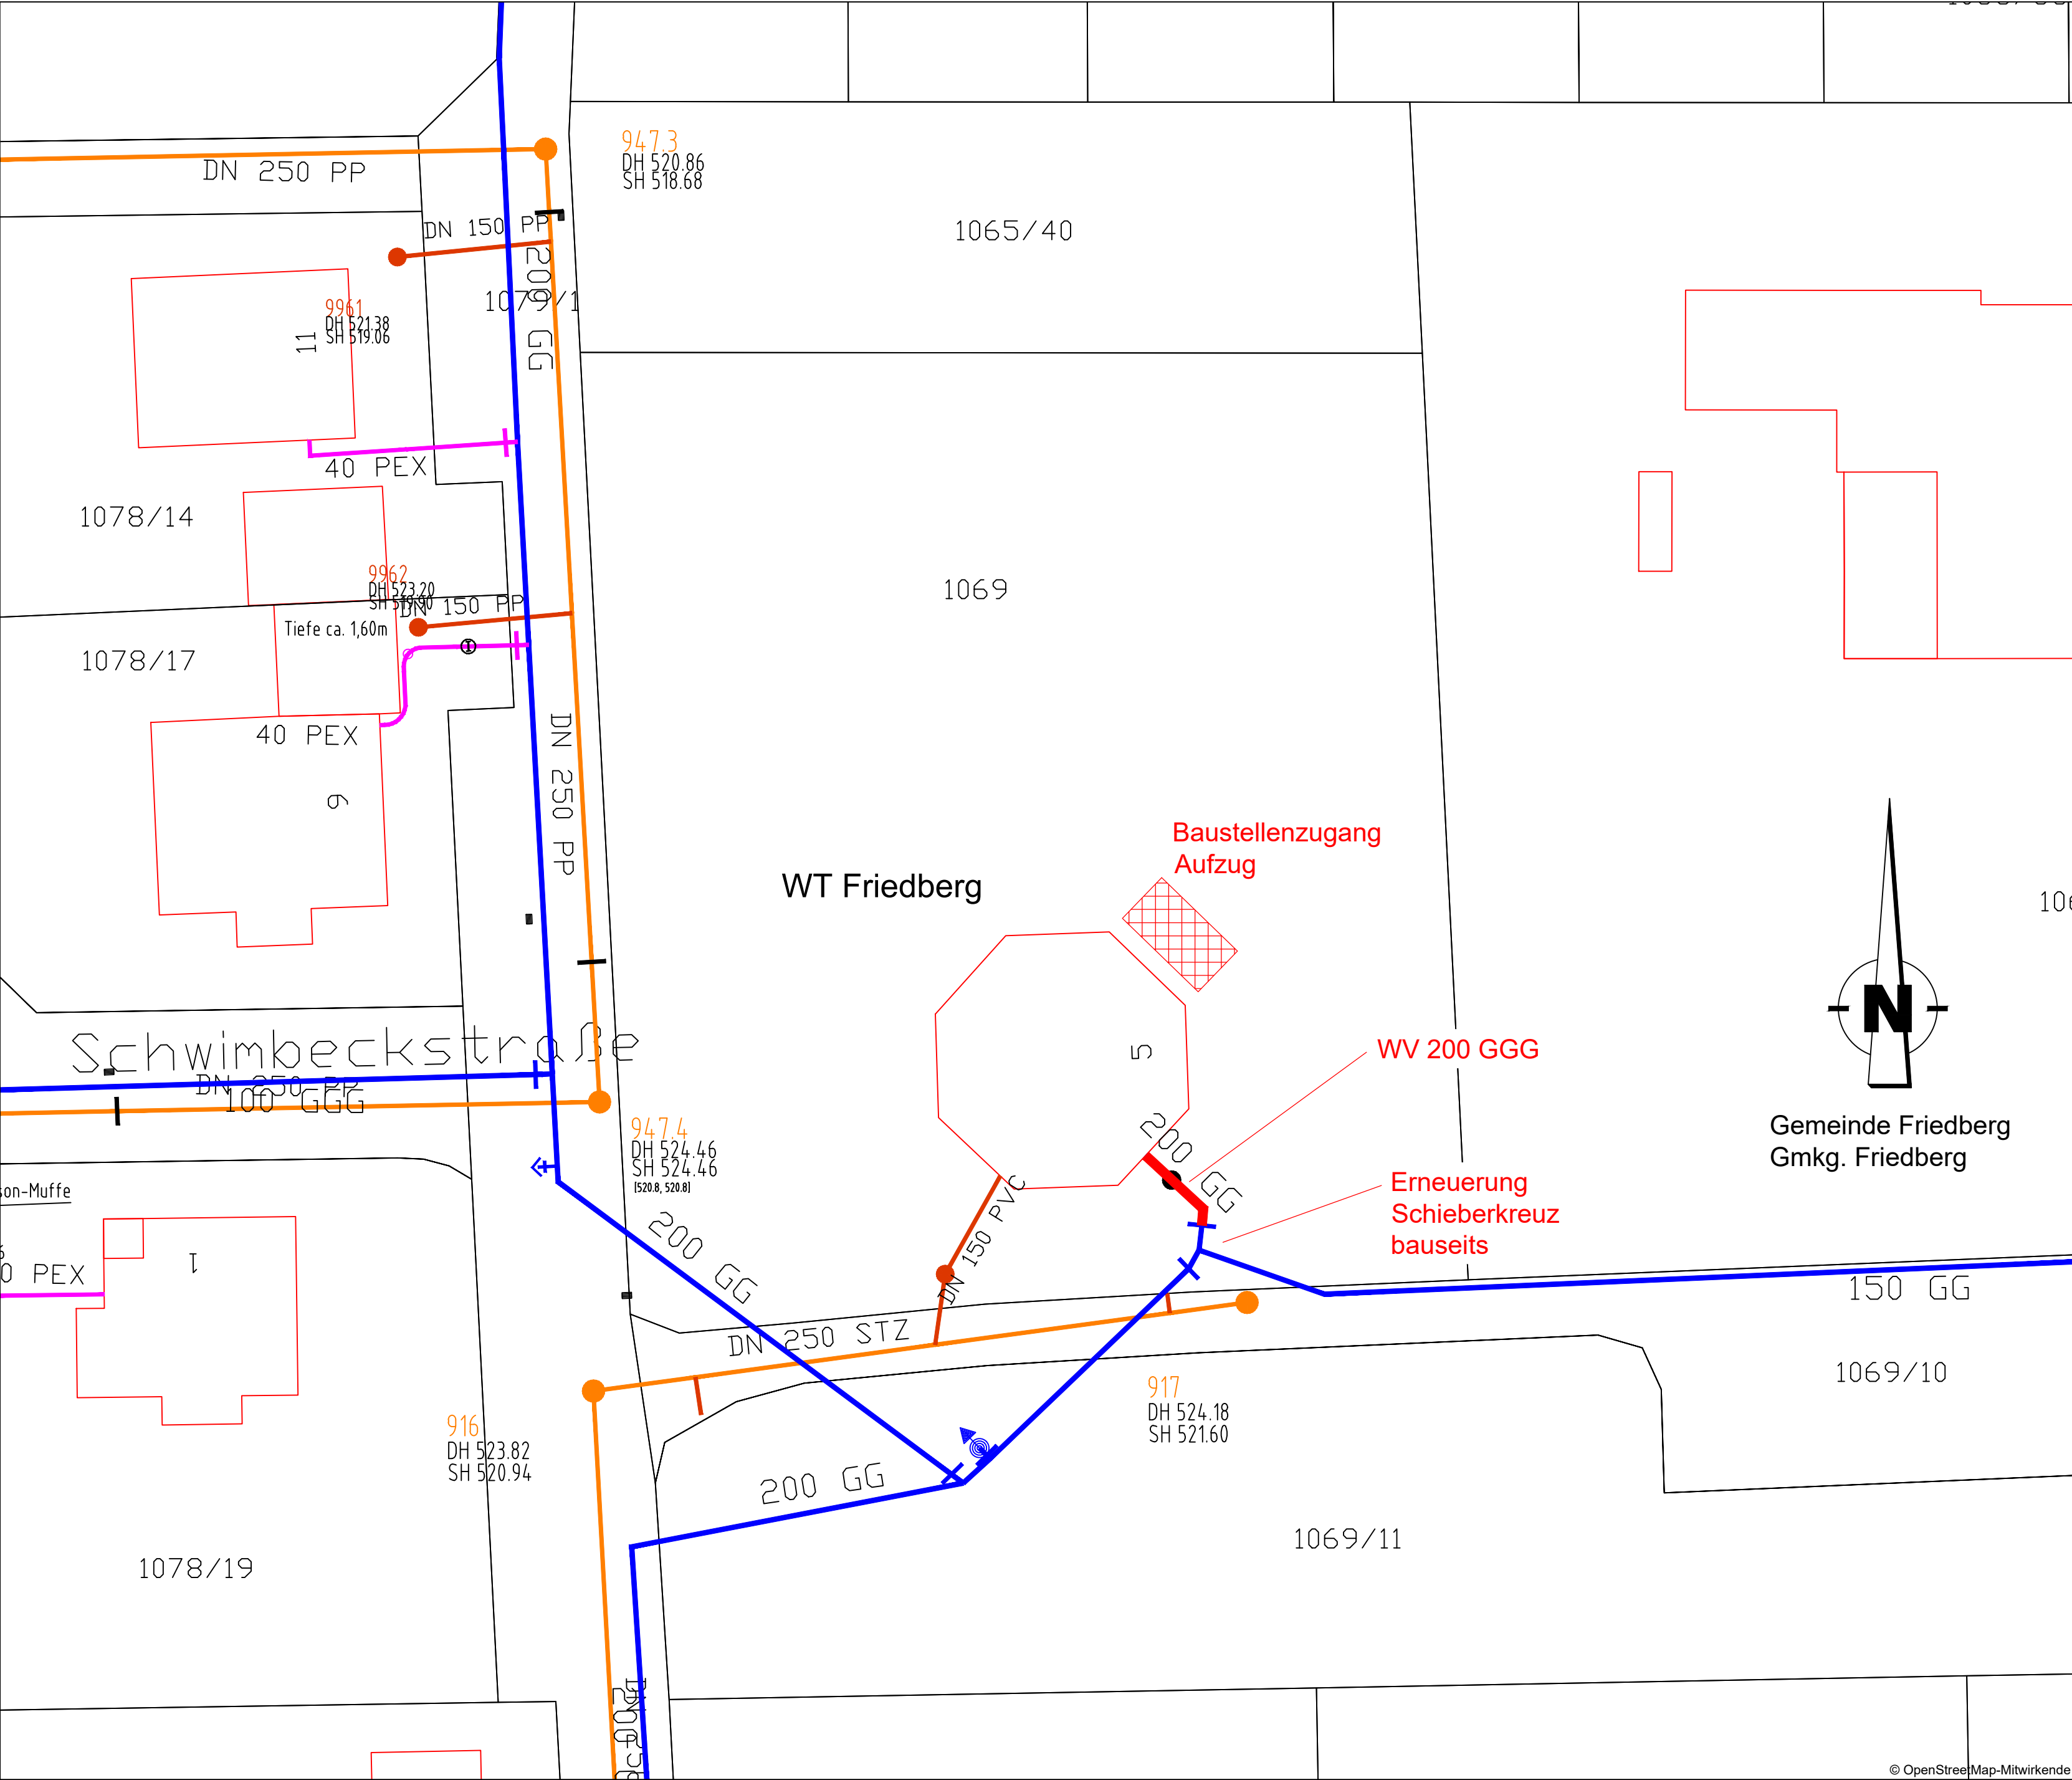

ENTWURFSPLANUNG				Plan-Nr. 26601801 EP AA 01		
Vorhaben  Stadtwerke Friedberg Sanierung WT Friedberg Inhalt: 1x 250m³, 1x 225m³				Datei: 26601801 EP_AA.dwg		
				Plangröße: 0,25 m²		
				Beilage Nr.: 2		
				zum Entwurf vom 05.10.2022		
				gez.	Sep. 2022	dn
				gepr.	Sep. 2022	ka
Plan/Bauteil				Maßstab		
Infrastrukturplan				1:250		
Entwurfsverfasser  INGENIEURBÜRO KIENTLEIN WASSERVERSORGUNG UMWELTECHNIK BÄDERBAU Flurstraße 6, 84172 Buch am Erlbach, Tel. 08709 94313-0 Fax 08709 94313-10 Zweigstelle: Mettener Straße 23a, 94469 Deggendorf, Tel. 0991 2898871 E-Mail: info@ib-kienlein.de Internet: www.ib-kienlein.de				Vorhabensträger		
				Stadtwerke Friedberg Sparkassenplatz 1 86316 Friedberg Telefon: 0821 6002 501 Telefax: 0821 6002 591 E-Mail: stadtwerke@friedberg.de		
Gemäß §§ 1,2 und 11 des Urhebergesetzes und § 823 BGB sind für diesen Plan alle Rechte vorbehalten! © Nachdruck, Vervielfältigung oder Veröffentlichung, auch auszugsweise, ist nur mit schriftlicher Genehmigung des Verfassers gestattet.						