


Zeichenerklärung	
—	Objektklasse 0 und 1
—	Objektklasse 2
—	Objektklasse 3
—	Objektklasse 4
—	schadensfreie
—	Zuordnung durch Wasser- bzw. Farbttest
—	keine Inspektion erfolgt
—	außerhalb des Untersuchungsbereichs
—	Inspektionsabbruch – Farbe Objektklasse wie oben
—	Schmutzwasserhaltung
—	Regenwasserhaltung
—	Mischwasserhaltung
—	Anschlussleitung (Farben und Linientypen wie oben)
—	Anschlussleitungsverlauf schematisch dargestellt
○	Schacht (Farben wie oben)
○	Abzweig oder Stutzen mit Stationsangabe
○	Abzweig oder Stutzen oben mit Stationsangabe
○	Absturz mit Stationsangabe
○	Abzweig oder Stutzen verschlossen
—	Alle Stationsangaben gegen die Fließrichtung

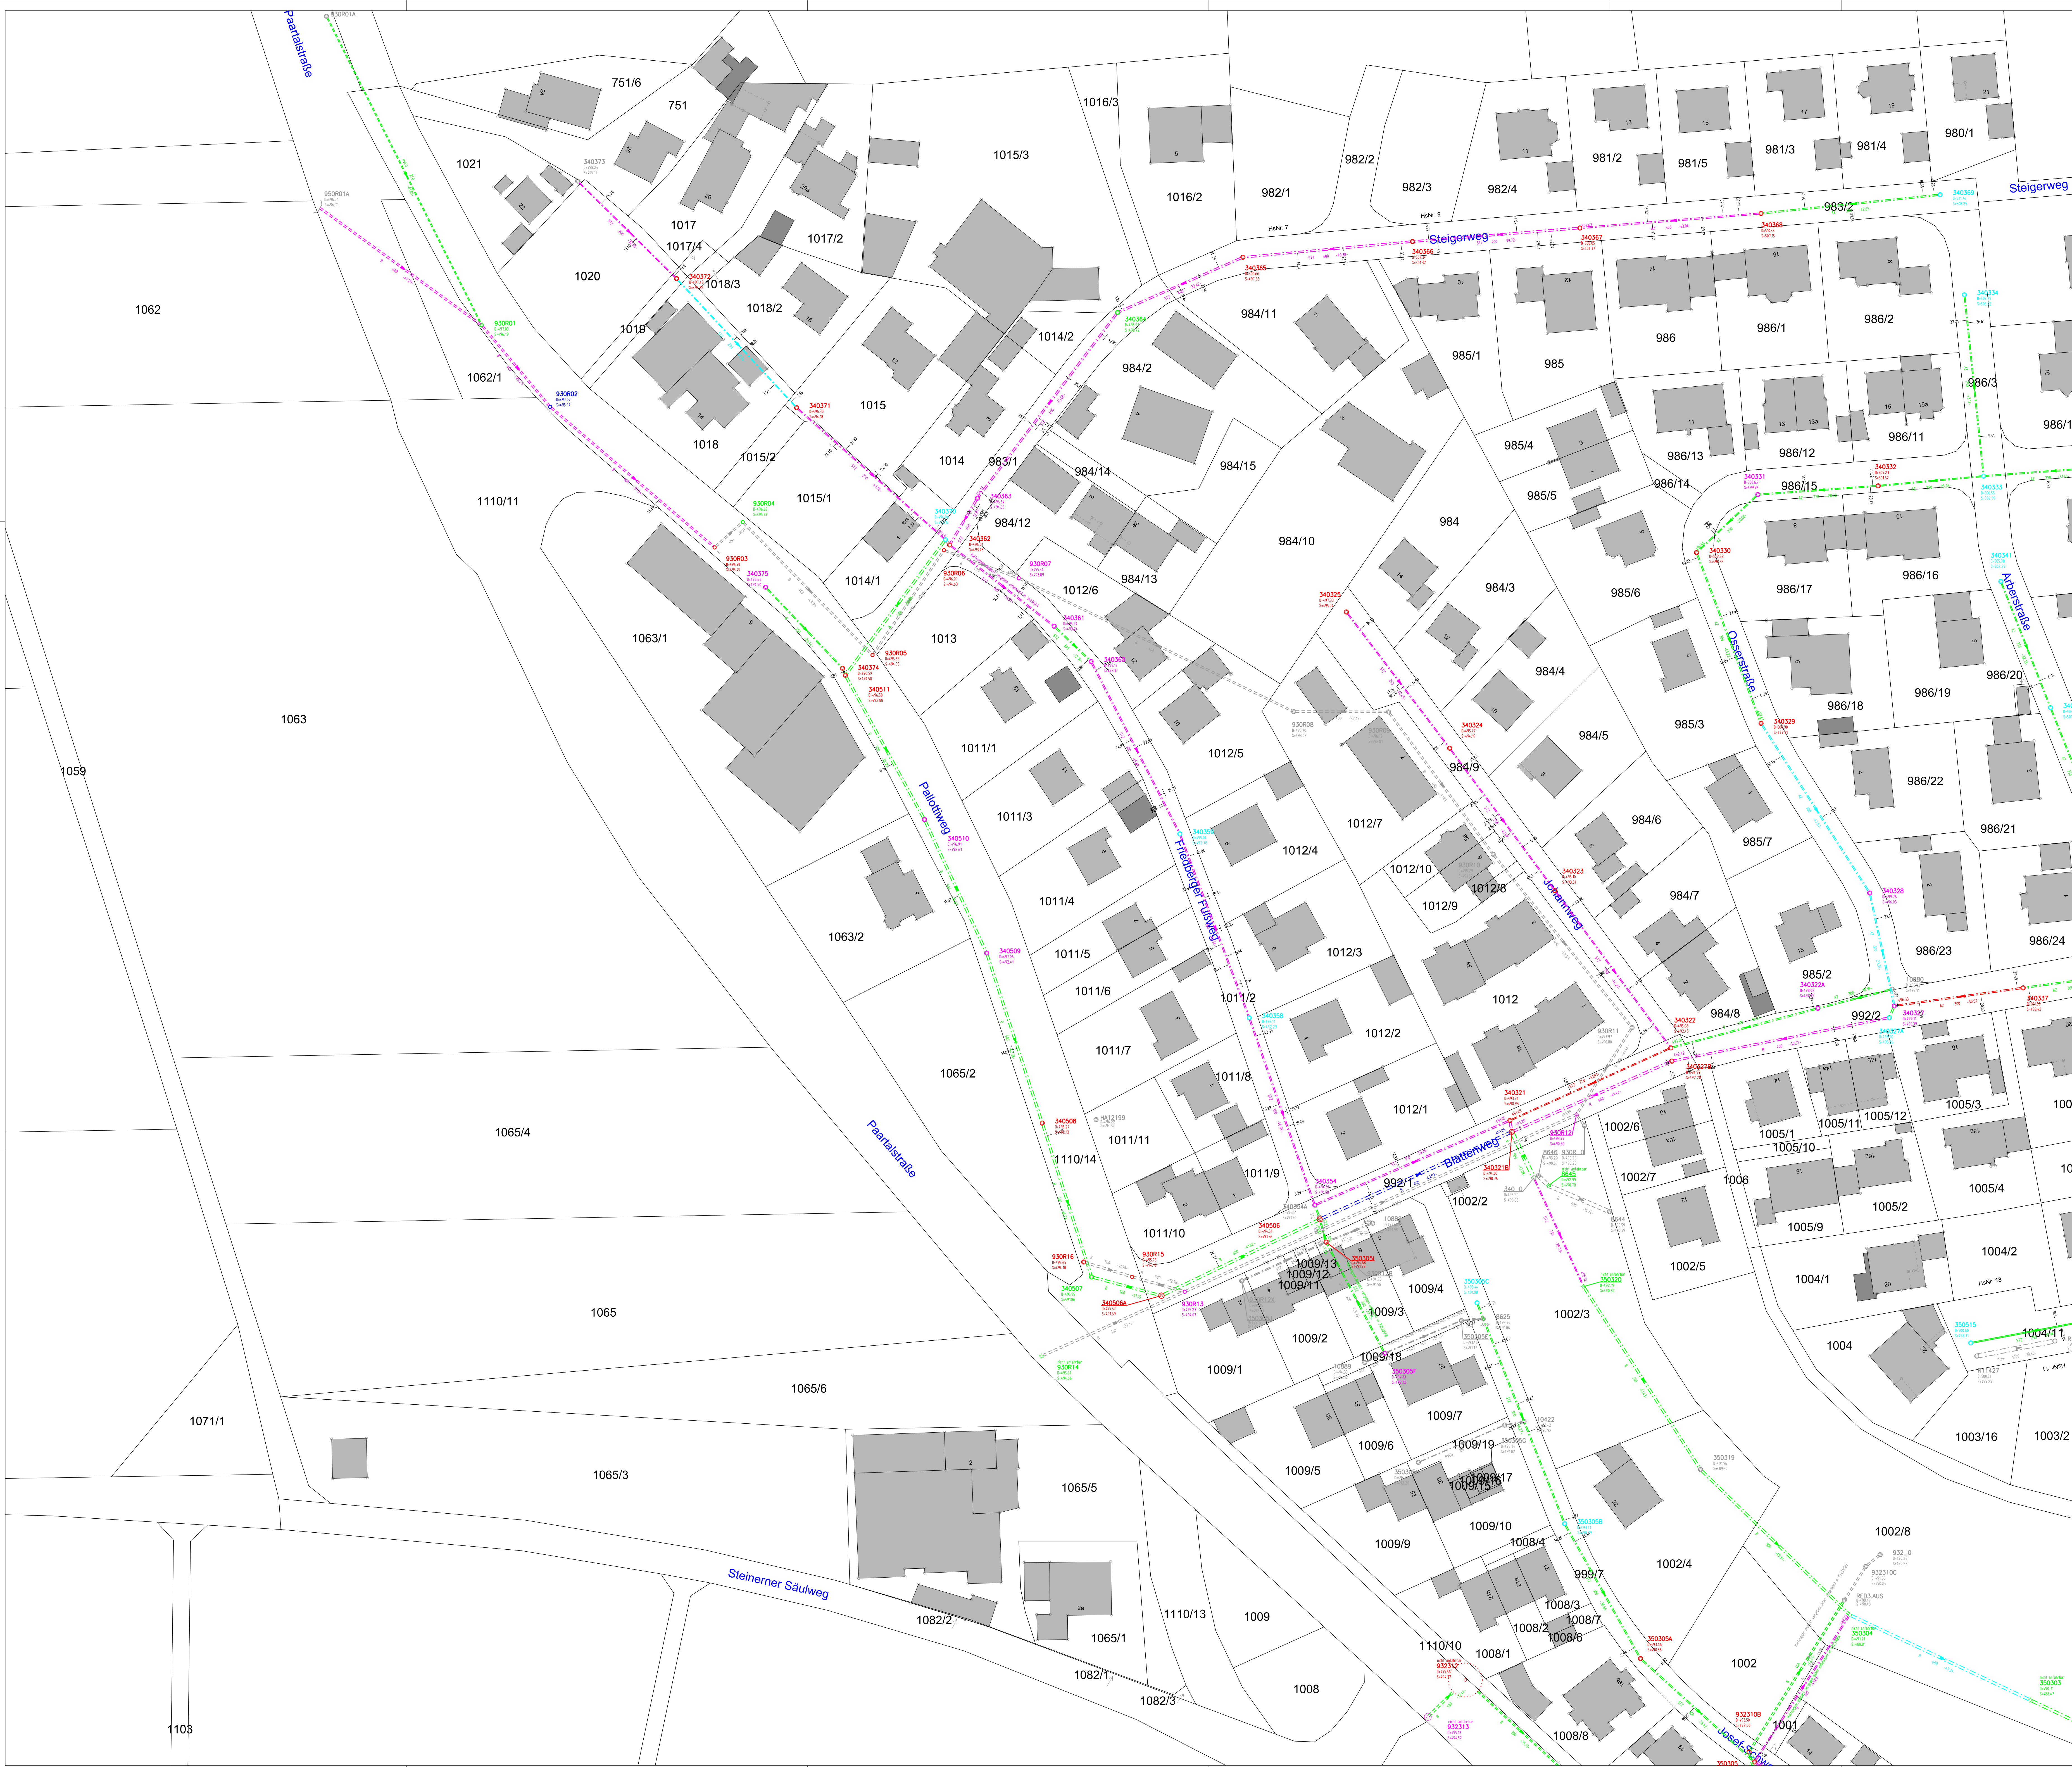

ISAS		Ingenieure für Sanierung von Abwasser Systemen	
Maßstab: 1:500		Vorhabensträger: Stadtwerke Friedberg	
Datum: 28.09.2022		Projekt: Kanalsanierungsprojekt OT Rederzhäusen	
Gezeichnet: Schöller		Planart: Zustandplan	
Bearbeitet: Schöller		Planinhalt: Teil 1 von 7	
Plannummer: 3981-03-01			
Projektnummer: 223981			