Anlage 5

V 19 / 010

Amt für Digitalisierung, Breitband und Vermessung Aichach

Münchener Straße 7
86551 Aichach

Auszug aus dem Liegenschaftskataster

Flurkarte 1 : 1000
zur Bauvorlage nach § 7 Abs. 1 BauVorlV
Erstellt am 06.06.2019

EINGANG Abt. 31
25 Juni 2019

Flurstück: 362
Gemarkung: Harthausen

Gemeinde: Stadt Friedberg
Landkreis: Aichach-Friedberg
Bezirk: Schwaben

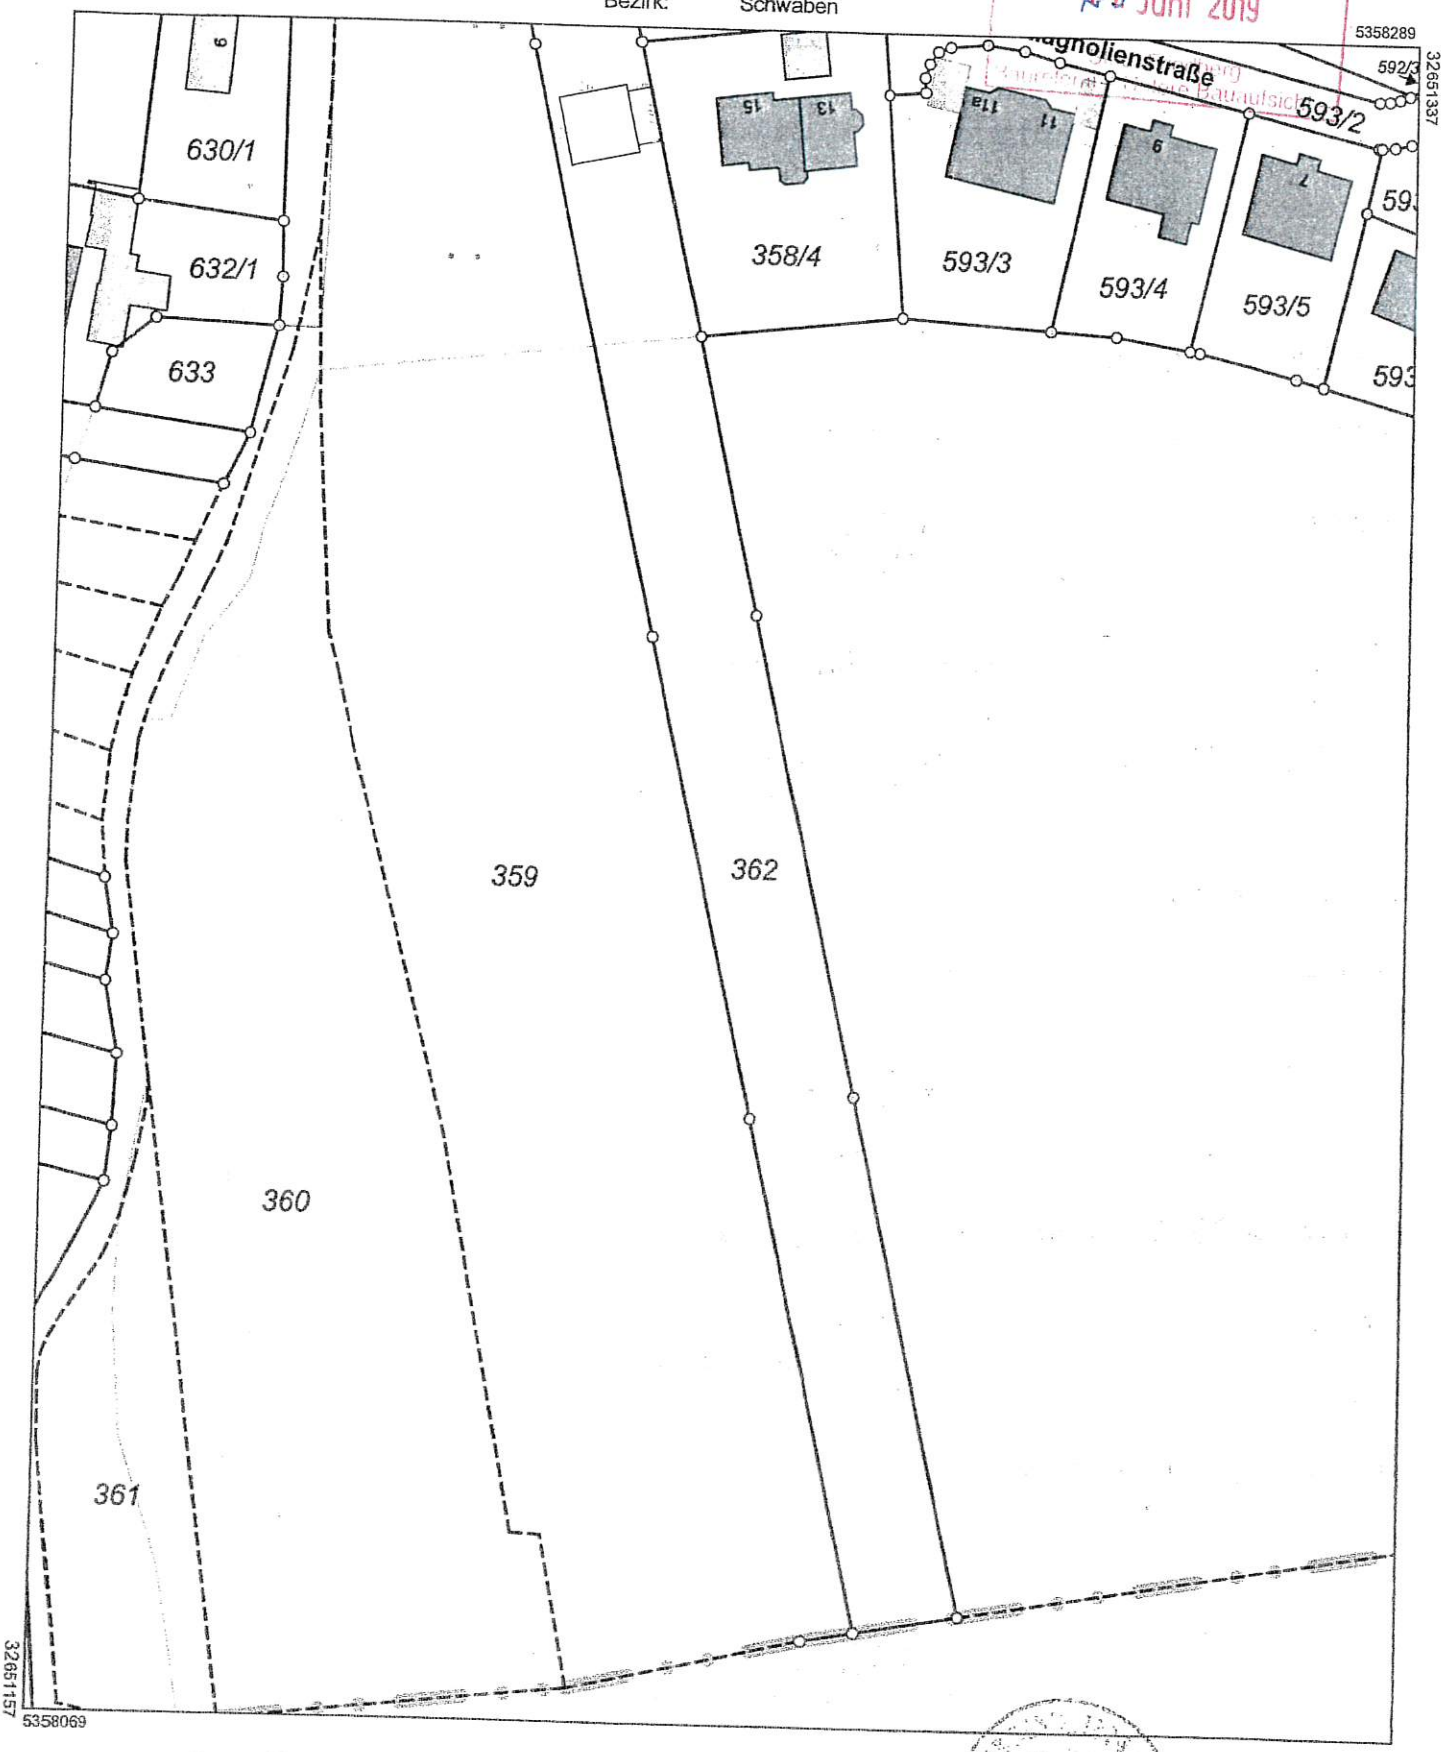

Maßstab 1:1000 0 10 20 30 Meter

Vervielfältigung nur in analoger Form für den eigenen Gebrauch.
Zur Maßentnahme nur bedingt geeignet.

Geschäftszeichen: 20190606

Stadt Friedberg
Bauamt
– Untere Bauaufsicht –
Marktplatz 7
86316 Friedberg