




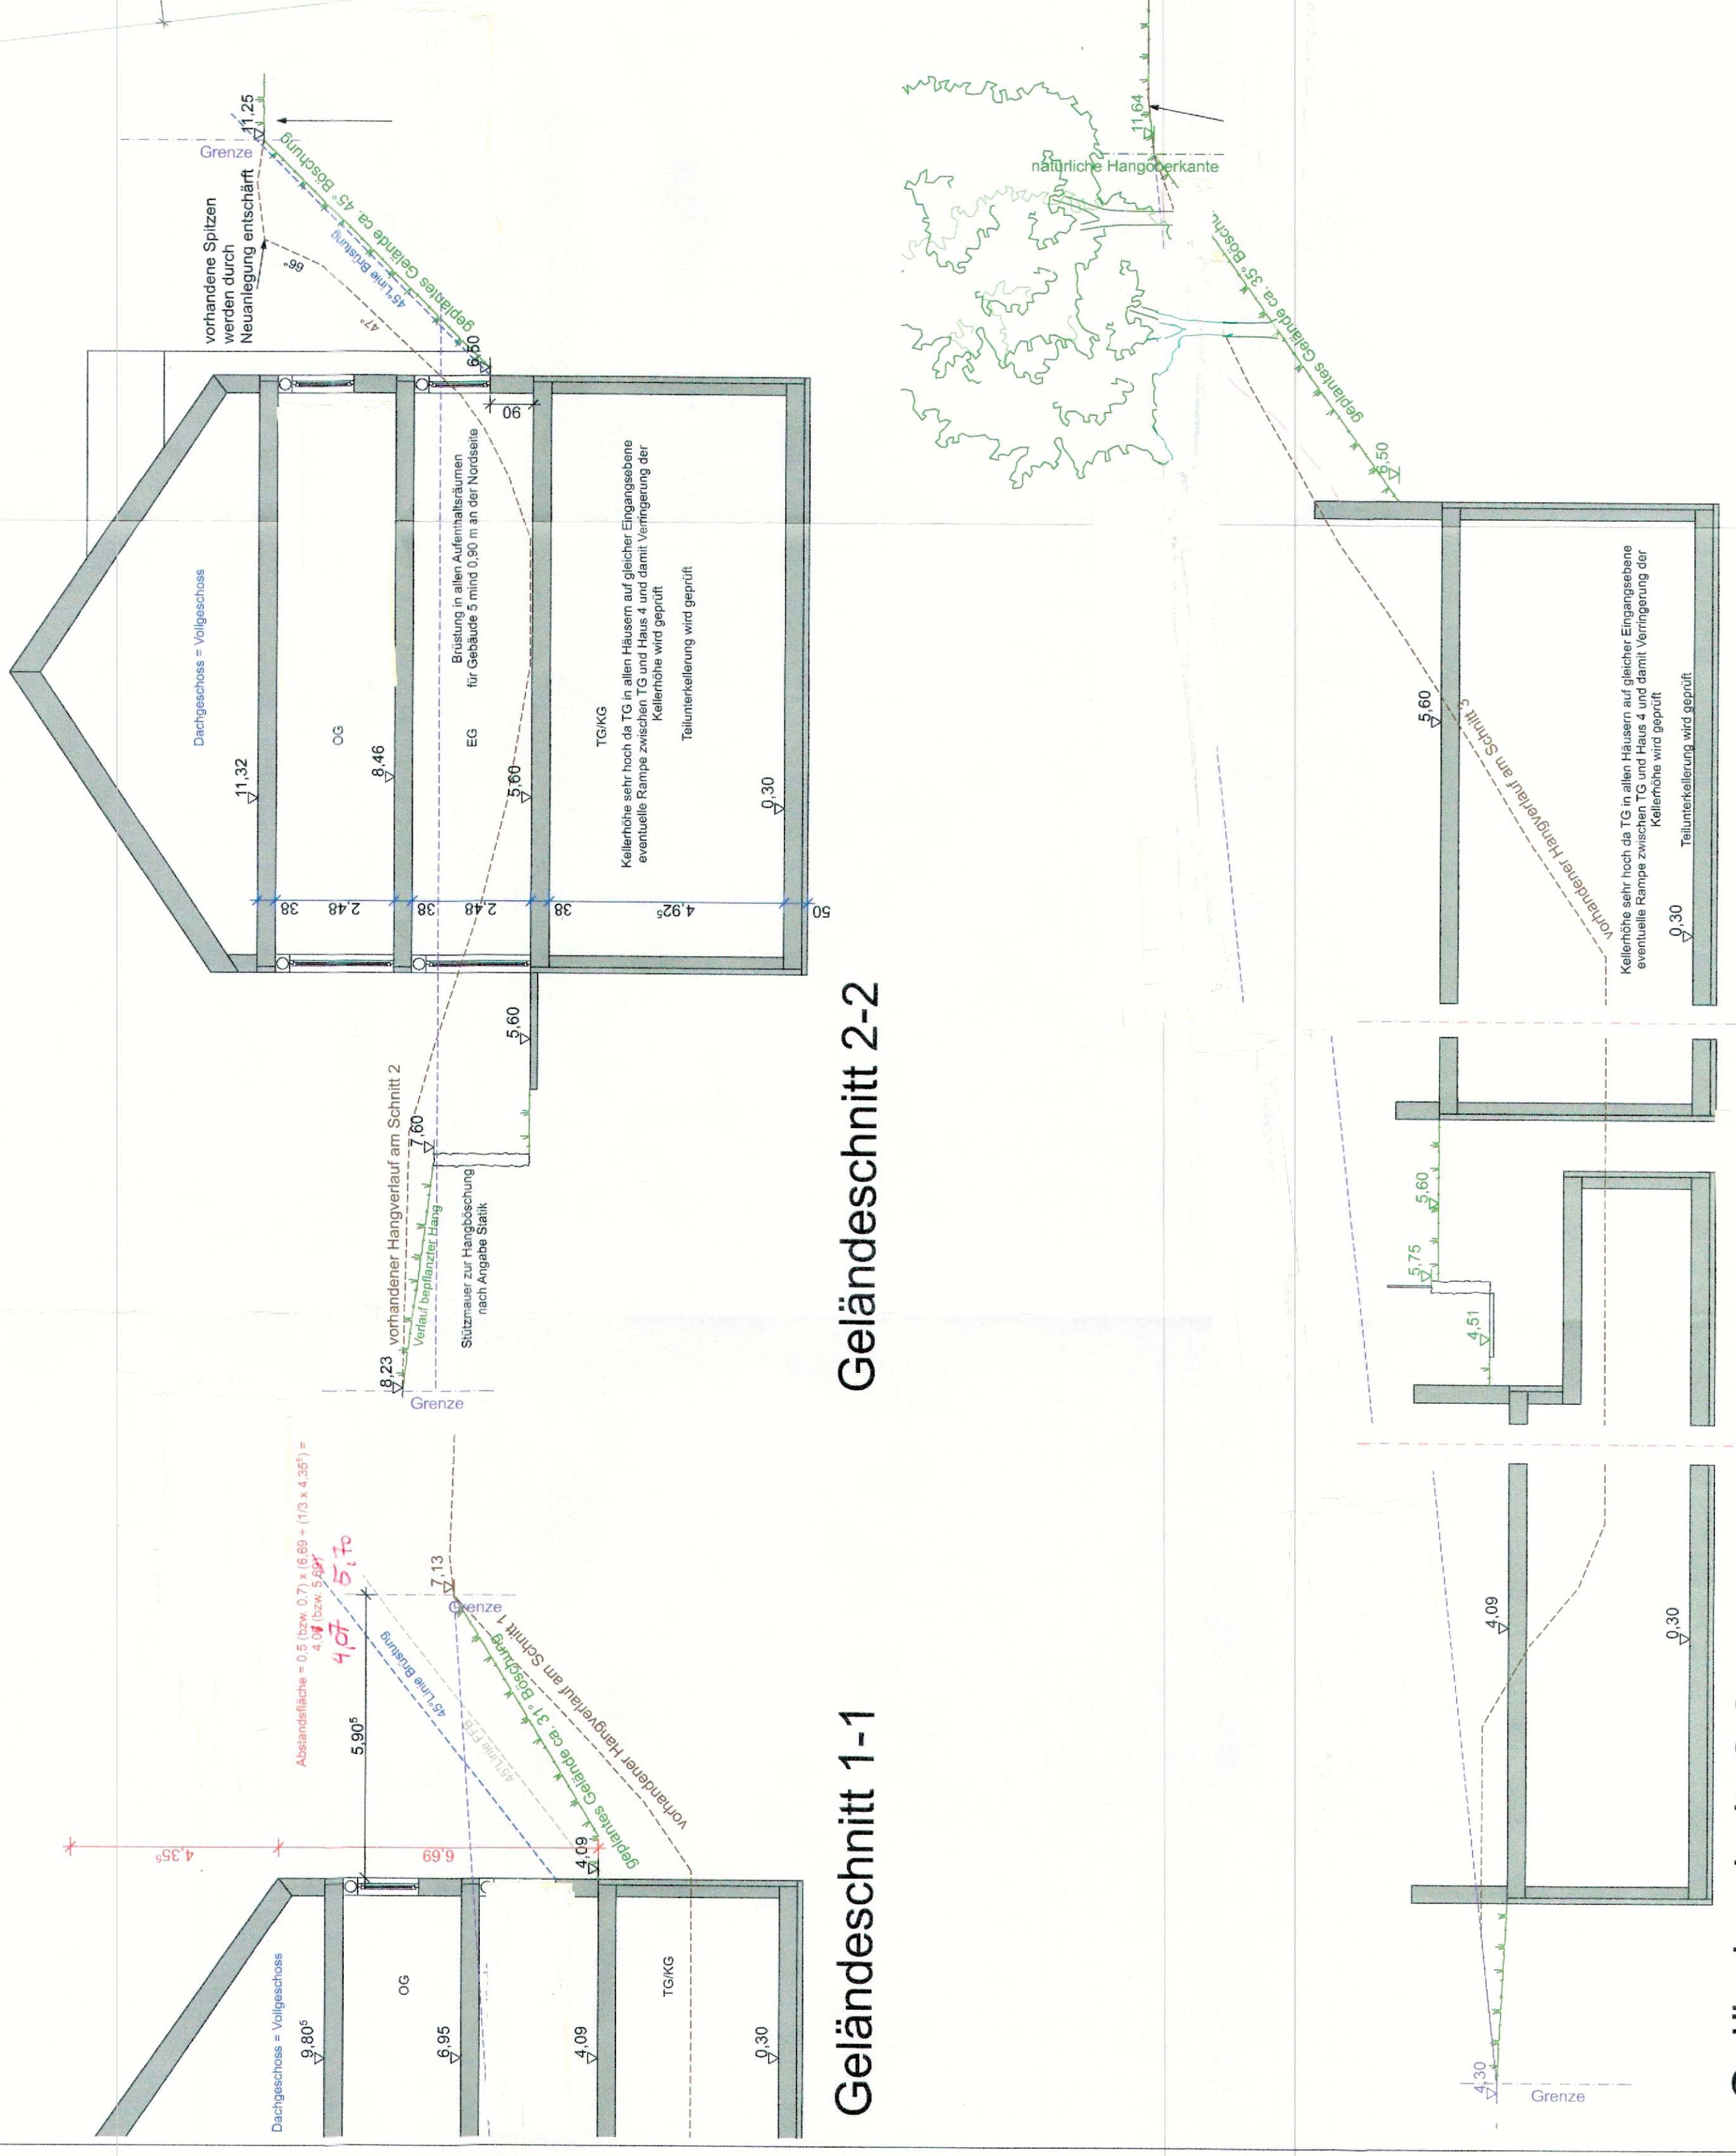

TG Geschoss
(maßstablos, Teilunterkellerung wird aufgrund großer Kellerflächen geprüft)

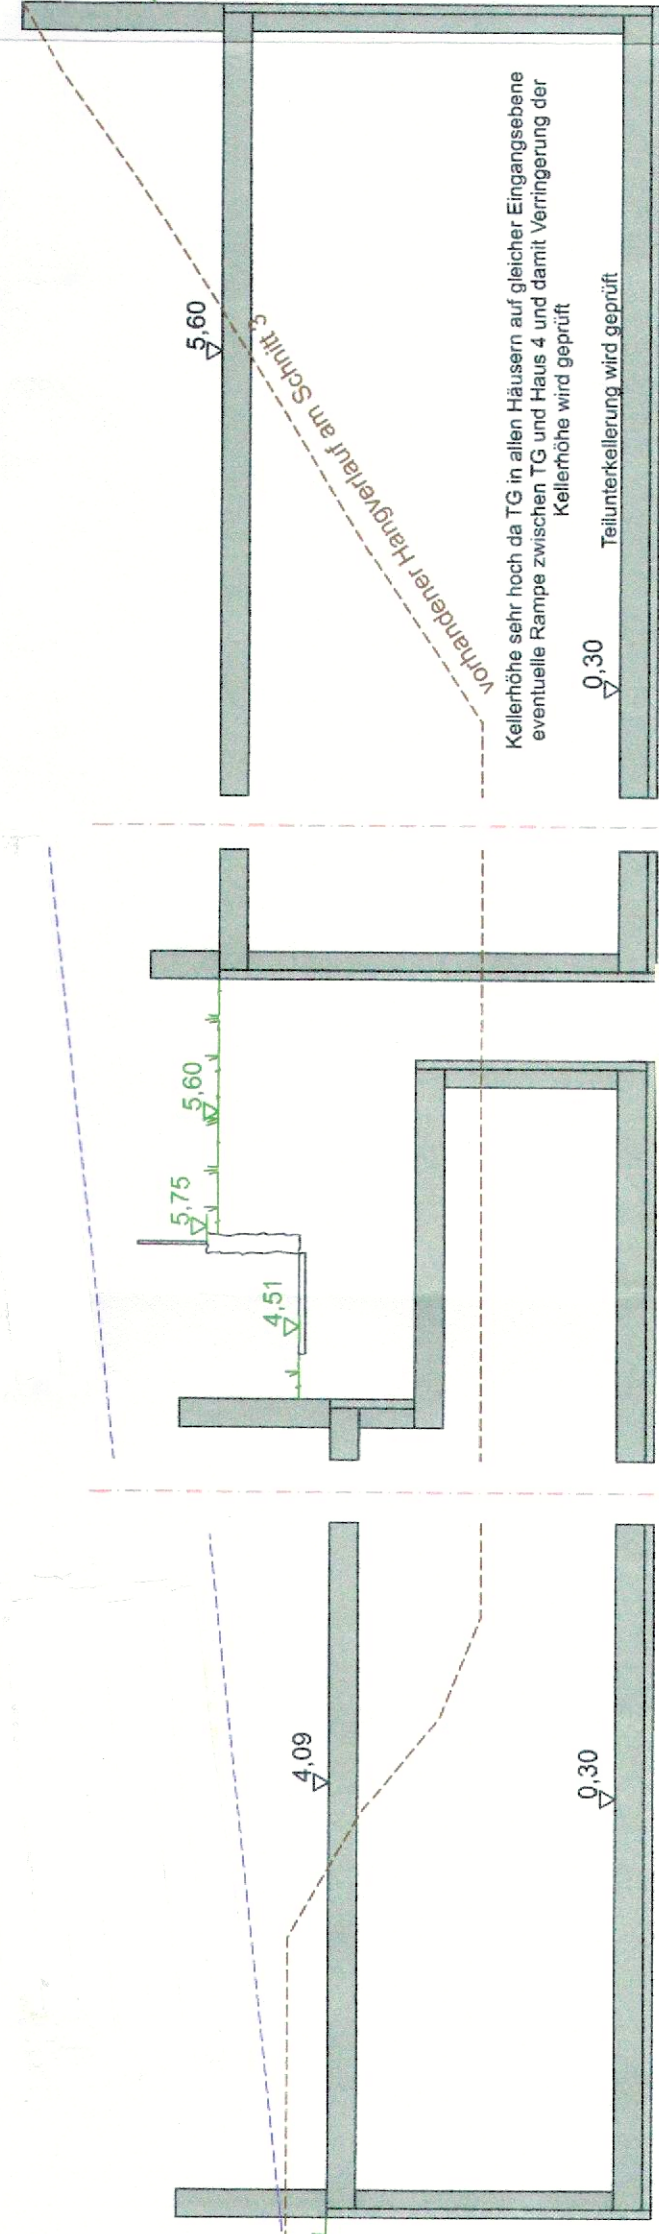

Geländeschnitt 1-1

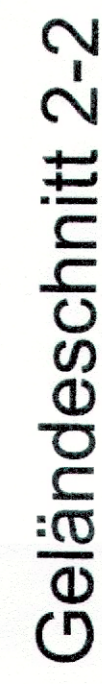

Geländeschnitt 3-3



Erdgeschoss mit Umgriff

