
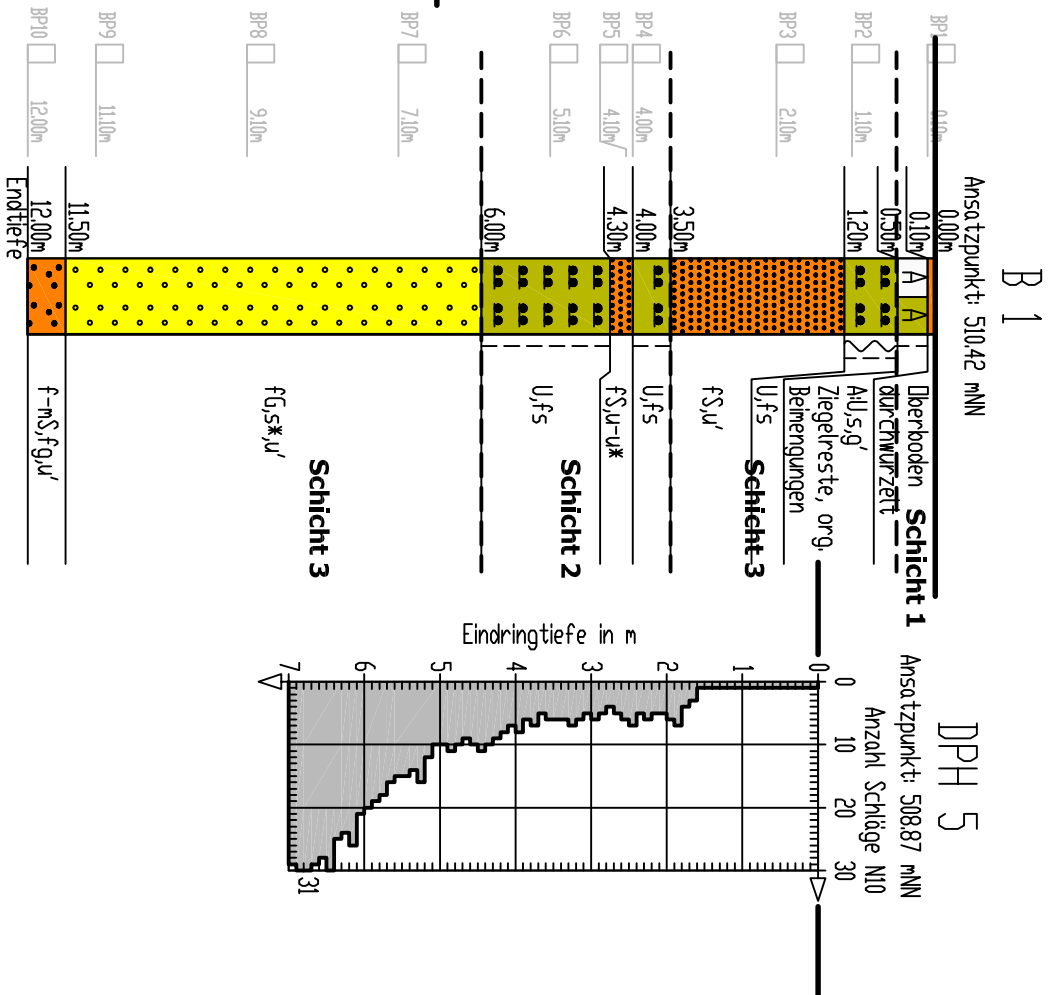
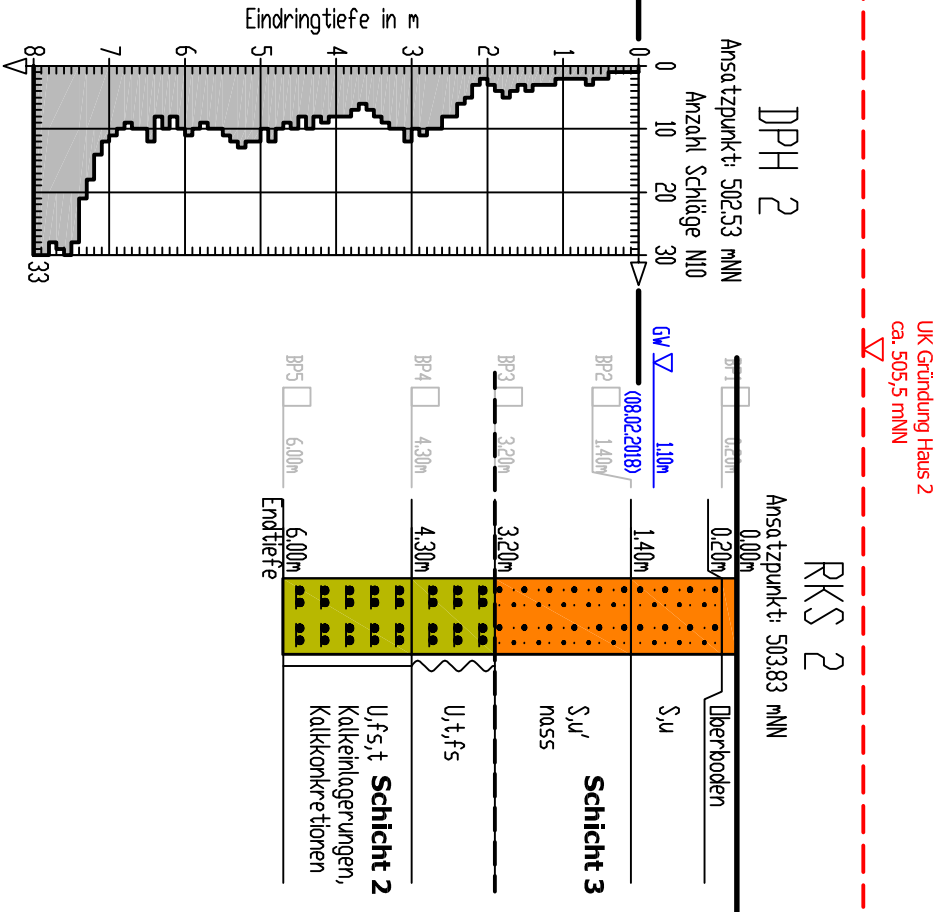


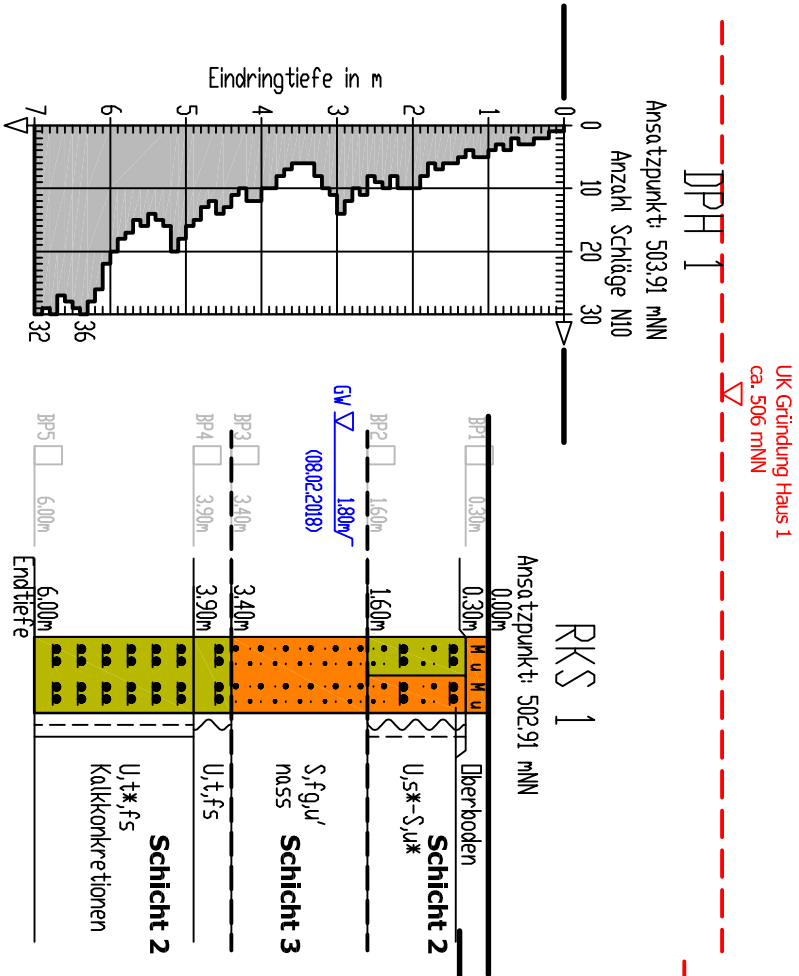

- Schicht 1: Auffüllungen**
- Schicht 2: Tertiäre Schluffe u. Tone**
- Schicht 3: Tertiäre Sande und Kiese**

Die Bodenansprache in dem Baugrundschnitt erfolgte nach fachtechnischer Ansprache des Bohrguts in den Aufschluss- bzw. Kleinbohrungen.

Bei den ausgeführten Aufschlüssen handelt es sich um punktförmige Untersuchungen. Die Schichtgrenzen können zwischen den Aufschlüssen variieren.


Projekt: Friedberg, Eppaner Straße Erschließung Baugebiet "Am Rothenberg"	Anlage:	2.1
	Projekt-Nr.:	0688.18
	Datum:	14.03.2018
	Maßstab d.H.:	1:100
Planbezeichnung: Baugrundschnitt 1 südlicher Hangbereich	Verfasser:	sb

Geotechnik

Augsburg

Ingenieurgesellschaft mbH

www.geotechnik-augsburg.de

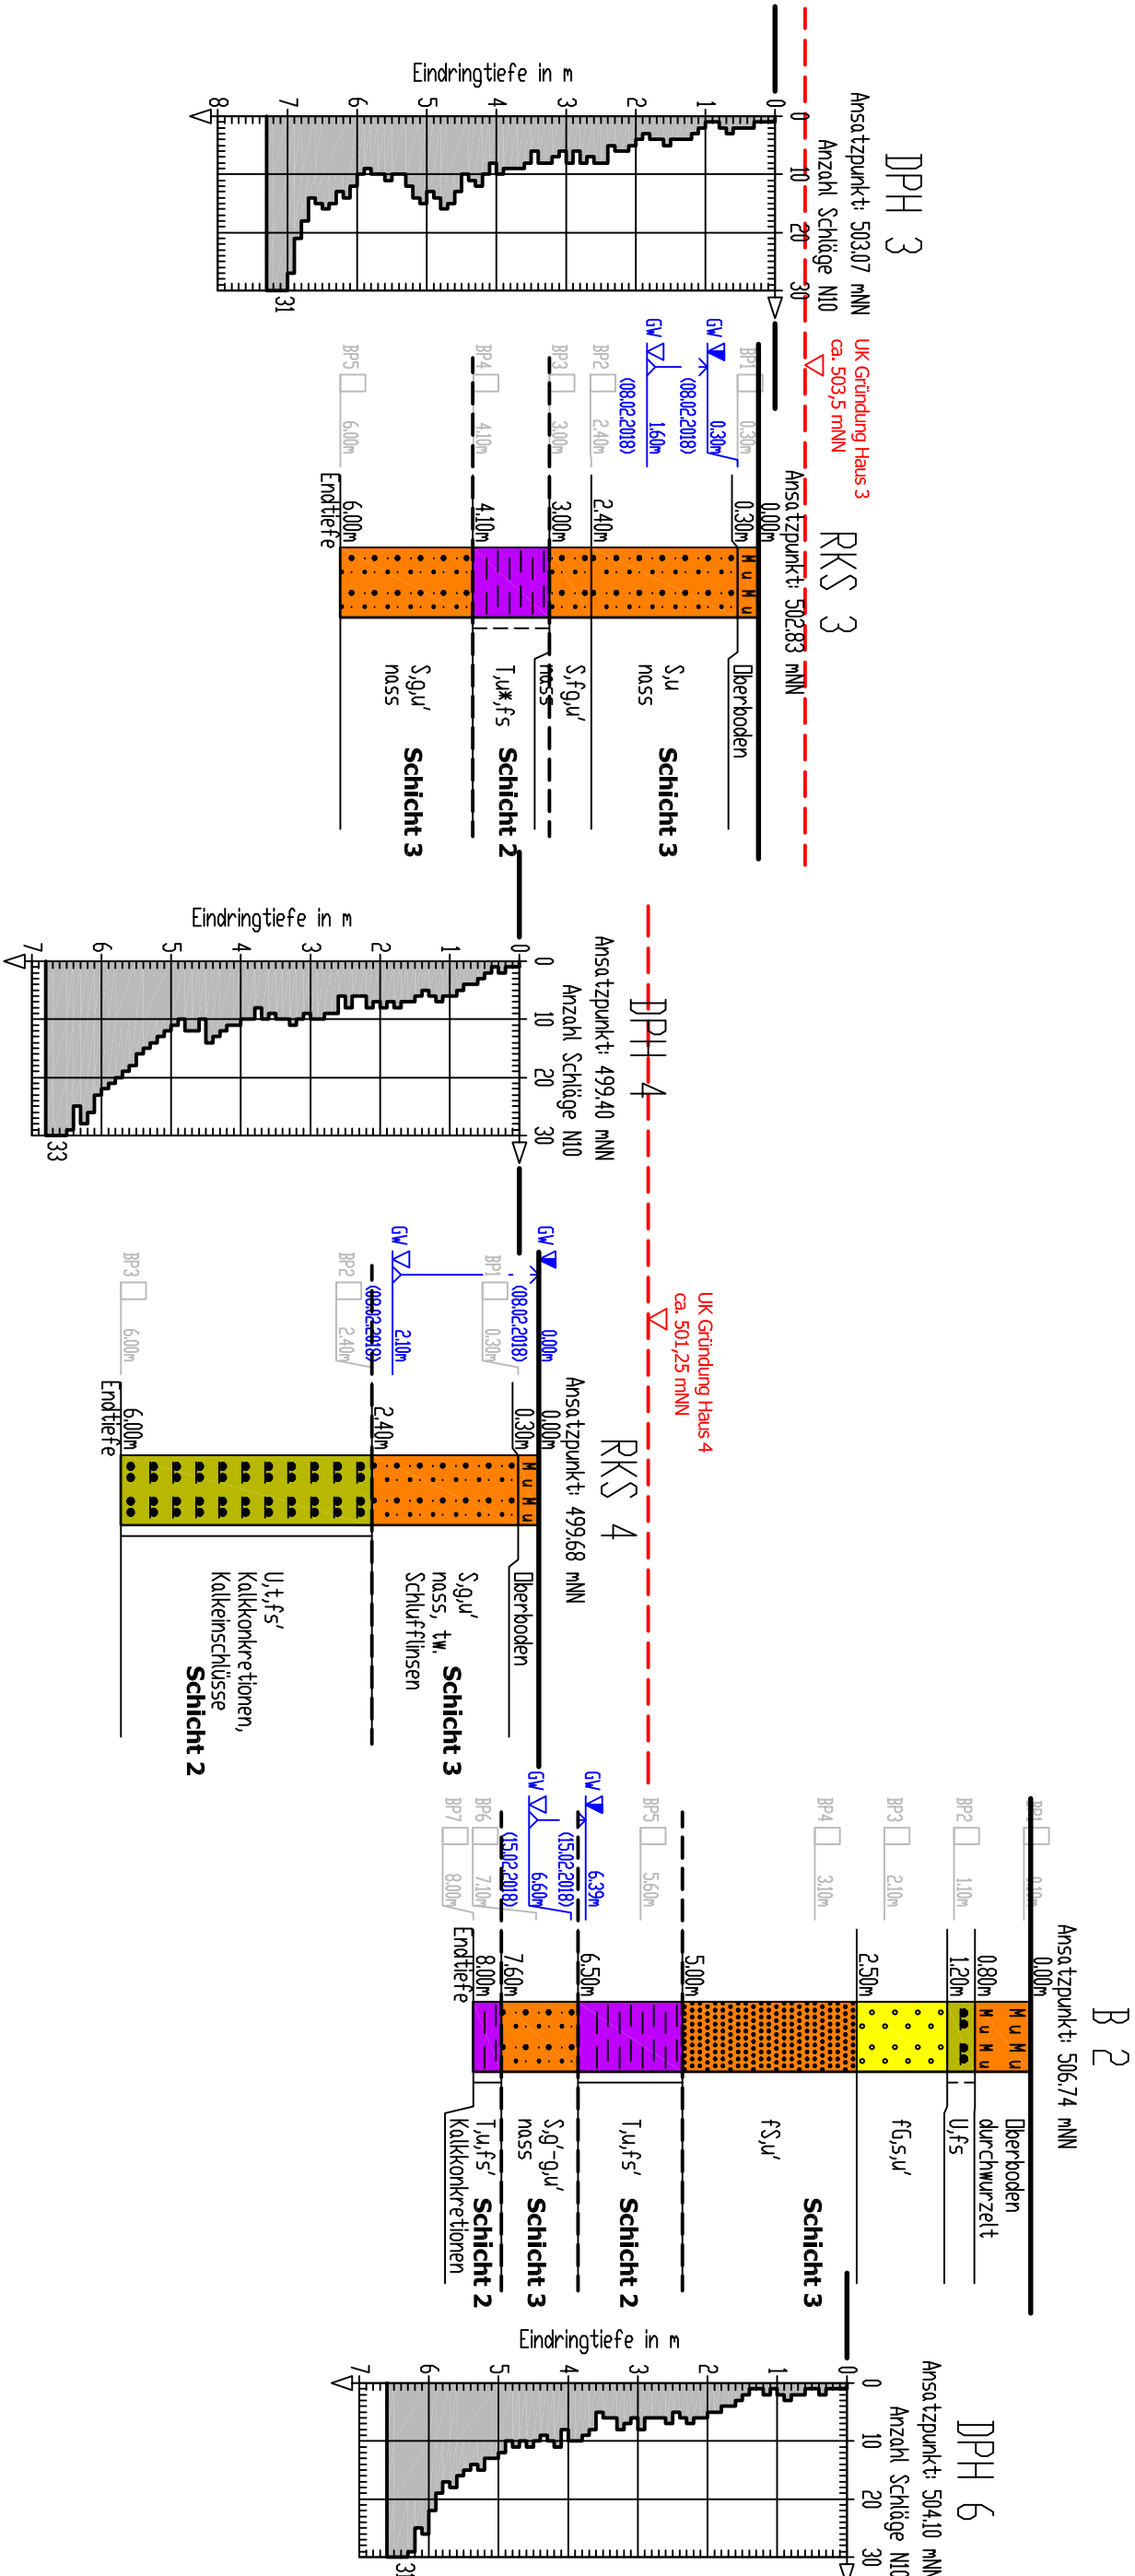


- Schicht 1: Auffüllungen
- Schicht 2: Tertiäre Schluffe u. Tone
- Schicht 3: Tertiäre Sande und Kiese

Die Bodenansprache in dem Baugrundschnitt erfolgte nach fachtechnischer Ansprache des Bohrguts in den Aufschluss- bzw. Kleinbohrungen.


Bei den ausgeführten Aufschlüssen handelt es sich um punktförmige Untersuchungen. Die Schichtgrenzen können zwischen den Aufschlüssen variieren.

Projekt: Friedberg, Eppaner Straße Erschließung Baugebiet "Am Rothenberg"	Anlage:	2.2
	Projekt-Nr.:	0688.18
	Datum:	14.03.2018
	Maßstab d.H.:	1:100
Planbezeichnung: Baugrundschnitt 2 nördlicher Hangbereich	Verfasser:	sb
Geotechnik Augsburg		


B 1

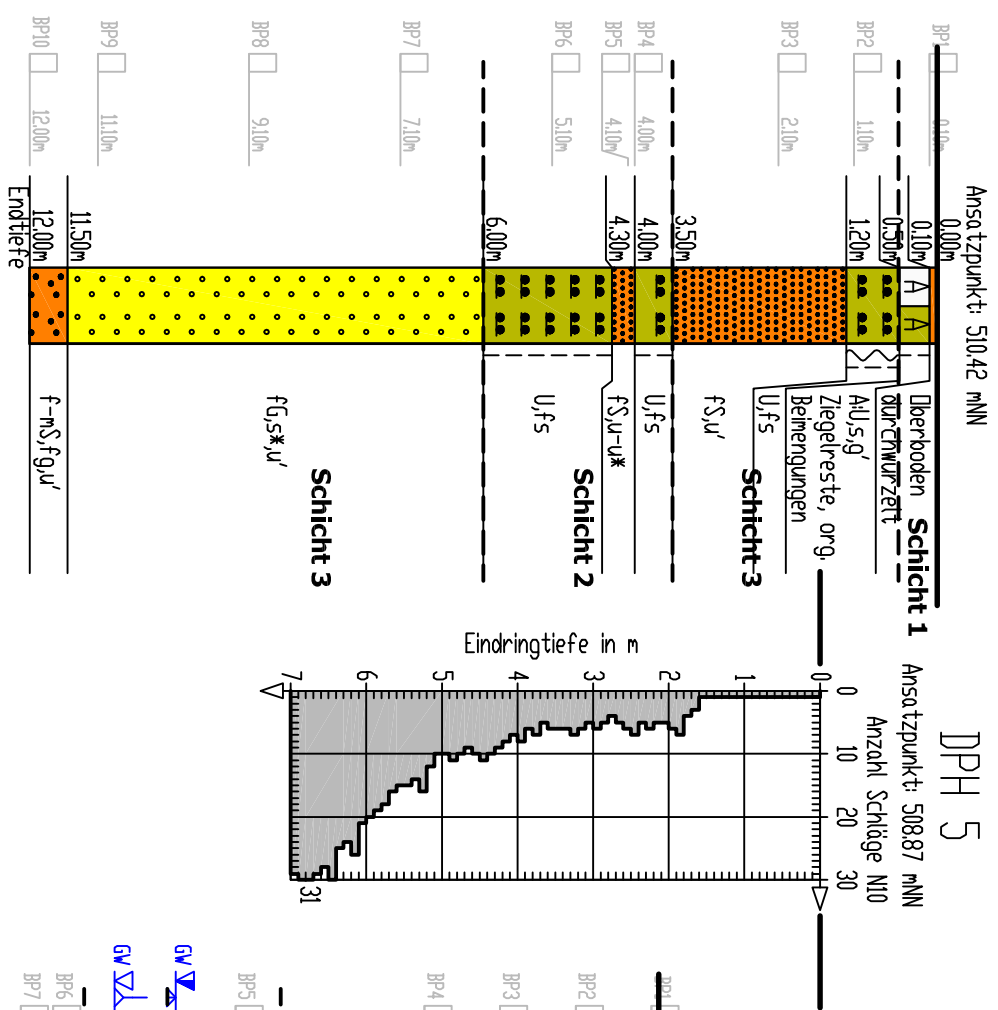


B 2

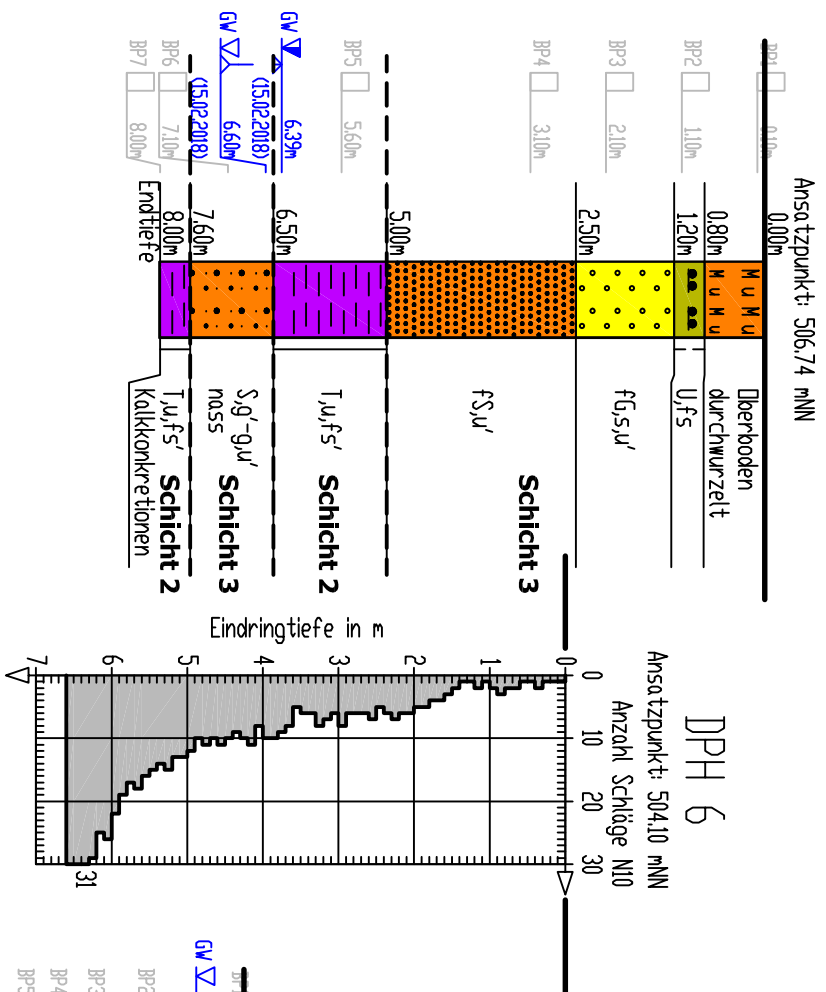

RKS 5

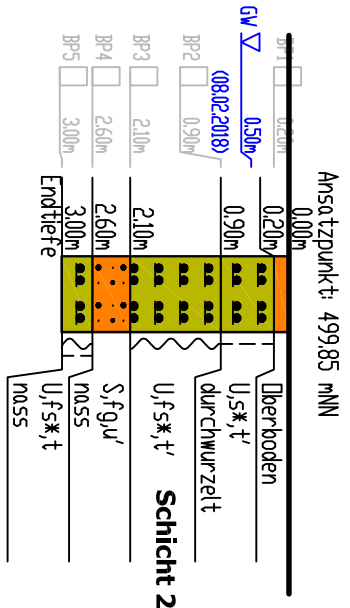

RKS 6

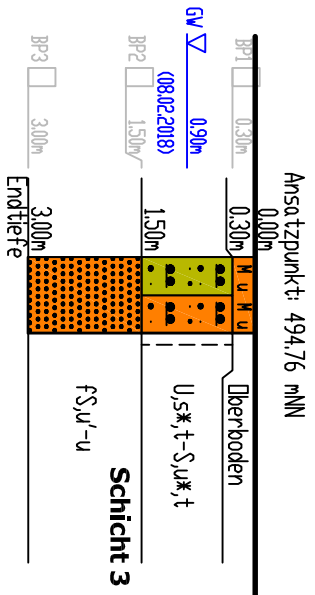

Schicht 1: Auffüllungen

Schicht 2: Tertiäre Schluffe u. Tone

Schicht 3: Tertiäre Sande und Kiese

Die Bodensprache in dem Baugrundschnitt erfolgte nach fachtechnischer Ansprache des Bohrguts in den Aufschluss- bzw. Kleinbohrungen.

Bei den ausgeführten Aufschlüssen handelt es sich um punktförmige Untersuchungen. Die Schichtgrenzen können zwischen den Aufschlüssen variieren.

Projekt: Friedberg, Eppaner Straße Erschließung Baugebiet "Am Rothenberg"	Anlage:	2.3
	Projekt-Nr.:	0688.18
	Datum:	14.03.2018
	Maßstab d.H.:	1:100
Planbezeichnung: Baugrundschnitt 1 Baustraße	Verfasser:	sb

GEOTECHNIK

AUGSBURG

Ingenieurgesellschaft mbH

www.geotechnik-augsburg.de